

SÍŤ L1,2,3 400/230V, 50Hz, TN-C-S OCHRANA PŘED ÚRAZEM ELEKTRICKÝM PROUDEM DLE ČSN 33-2000-4-41

RT+MaR / LIST 1

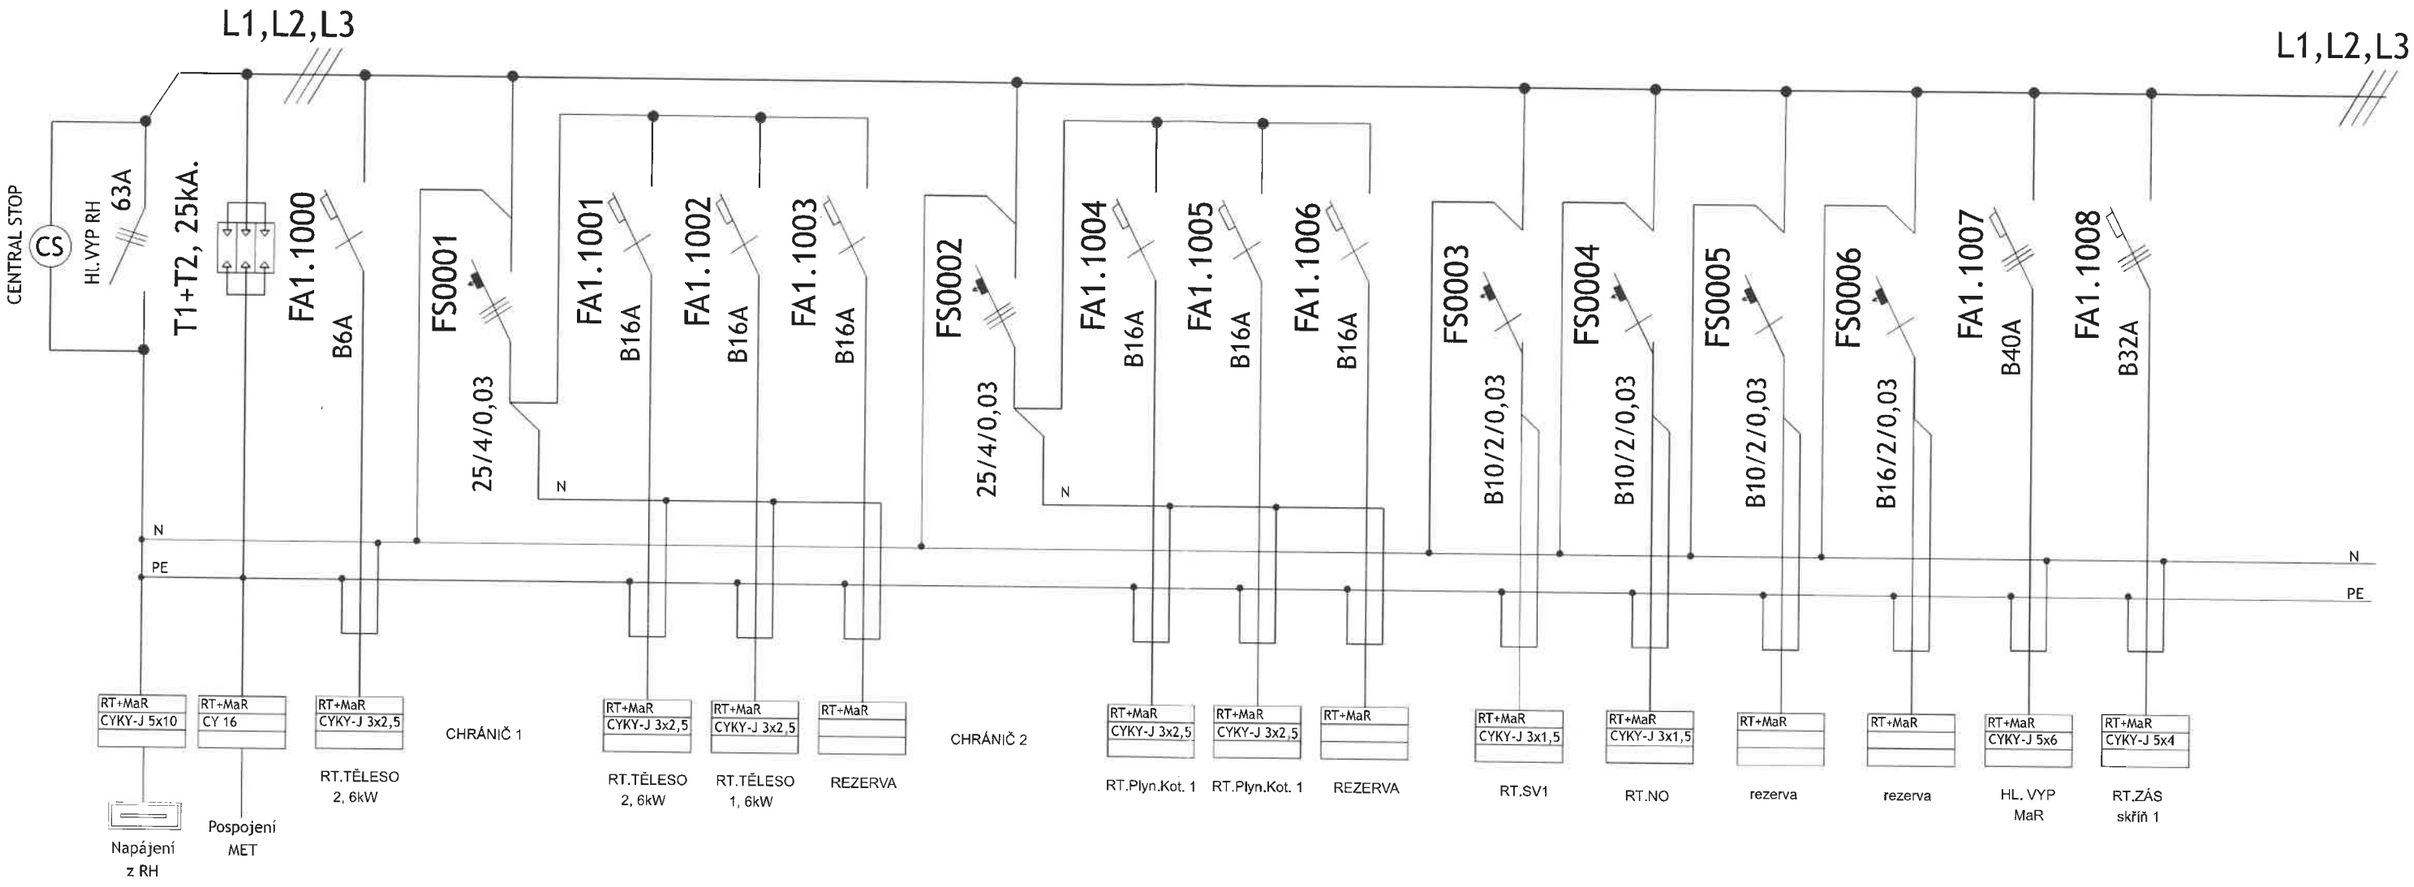

1x skříňový rozváděč krytí IP40/20,
V x Šx H 2000x 600 x 400, vývody horem i dolem
NAPĚŤOVÁ SOUSTAVA: 3+PE+N, ~50Hz, 230/400V, TN-C-S.
Ochrana před úrazem elektrickým proudem
bude provedena dle ČSN 33 2000-4-41 ed.3:
AUTOMATICKÝM ODPOJENÍM OD ZDROJE
V ROZVÁDĚČI BUDE PONECHÁNA PROSTOROVÁ REZERVA 25%

RT+MaR

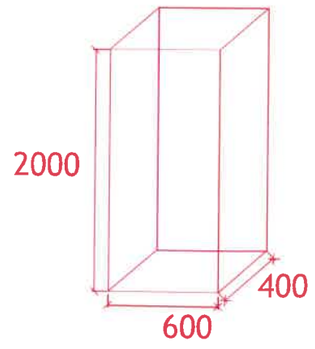

Zodpovědný projektant:	Petr Zahálka	
Vypracoval:	Petr Zahálka	
Kraj : Středočeský	K.Ú. : Mnichovo Hradiště	
Investor :	**Město Mnichovo Hradiatě** **Masarykovo náměstí 1, 29501 Mnichovo Hradiatě**	
Akce :	**Rekonstrukce kotelny v podkroví** **objektu čp.500, Mnichovo Hradiště**	
Výkres :	**D.1.4.9 - SCHÉMA ROZVADĚČE RT+MaR**	

PETR ZAHÁLKA
HOŘÁTEV 289, 289 13 HOŘÁTEV
pz-elektro@email.cz

Stupeň PD :	DPS
Datum :	06/2025
Formát :	A3
Číslo výkresu :	02