



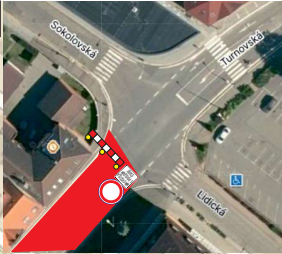
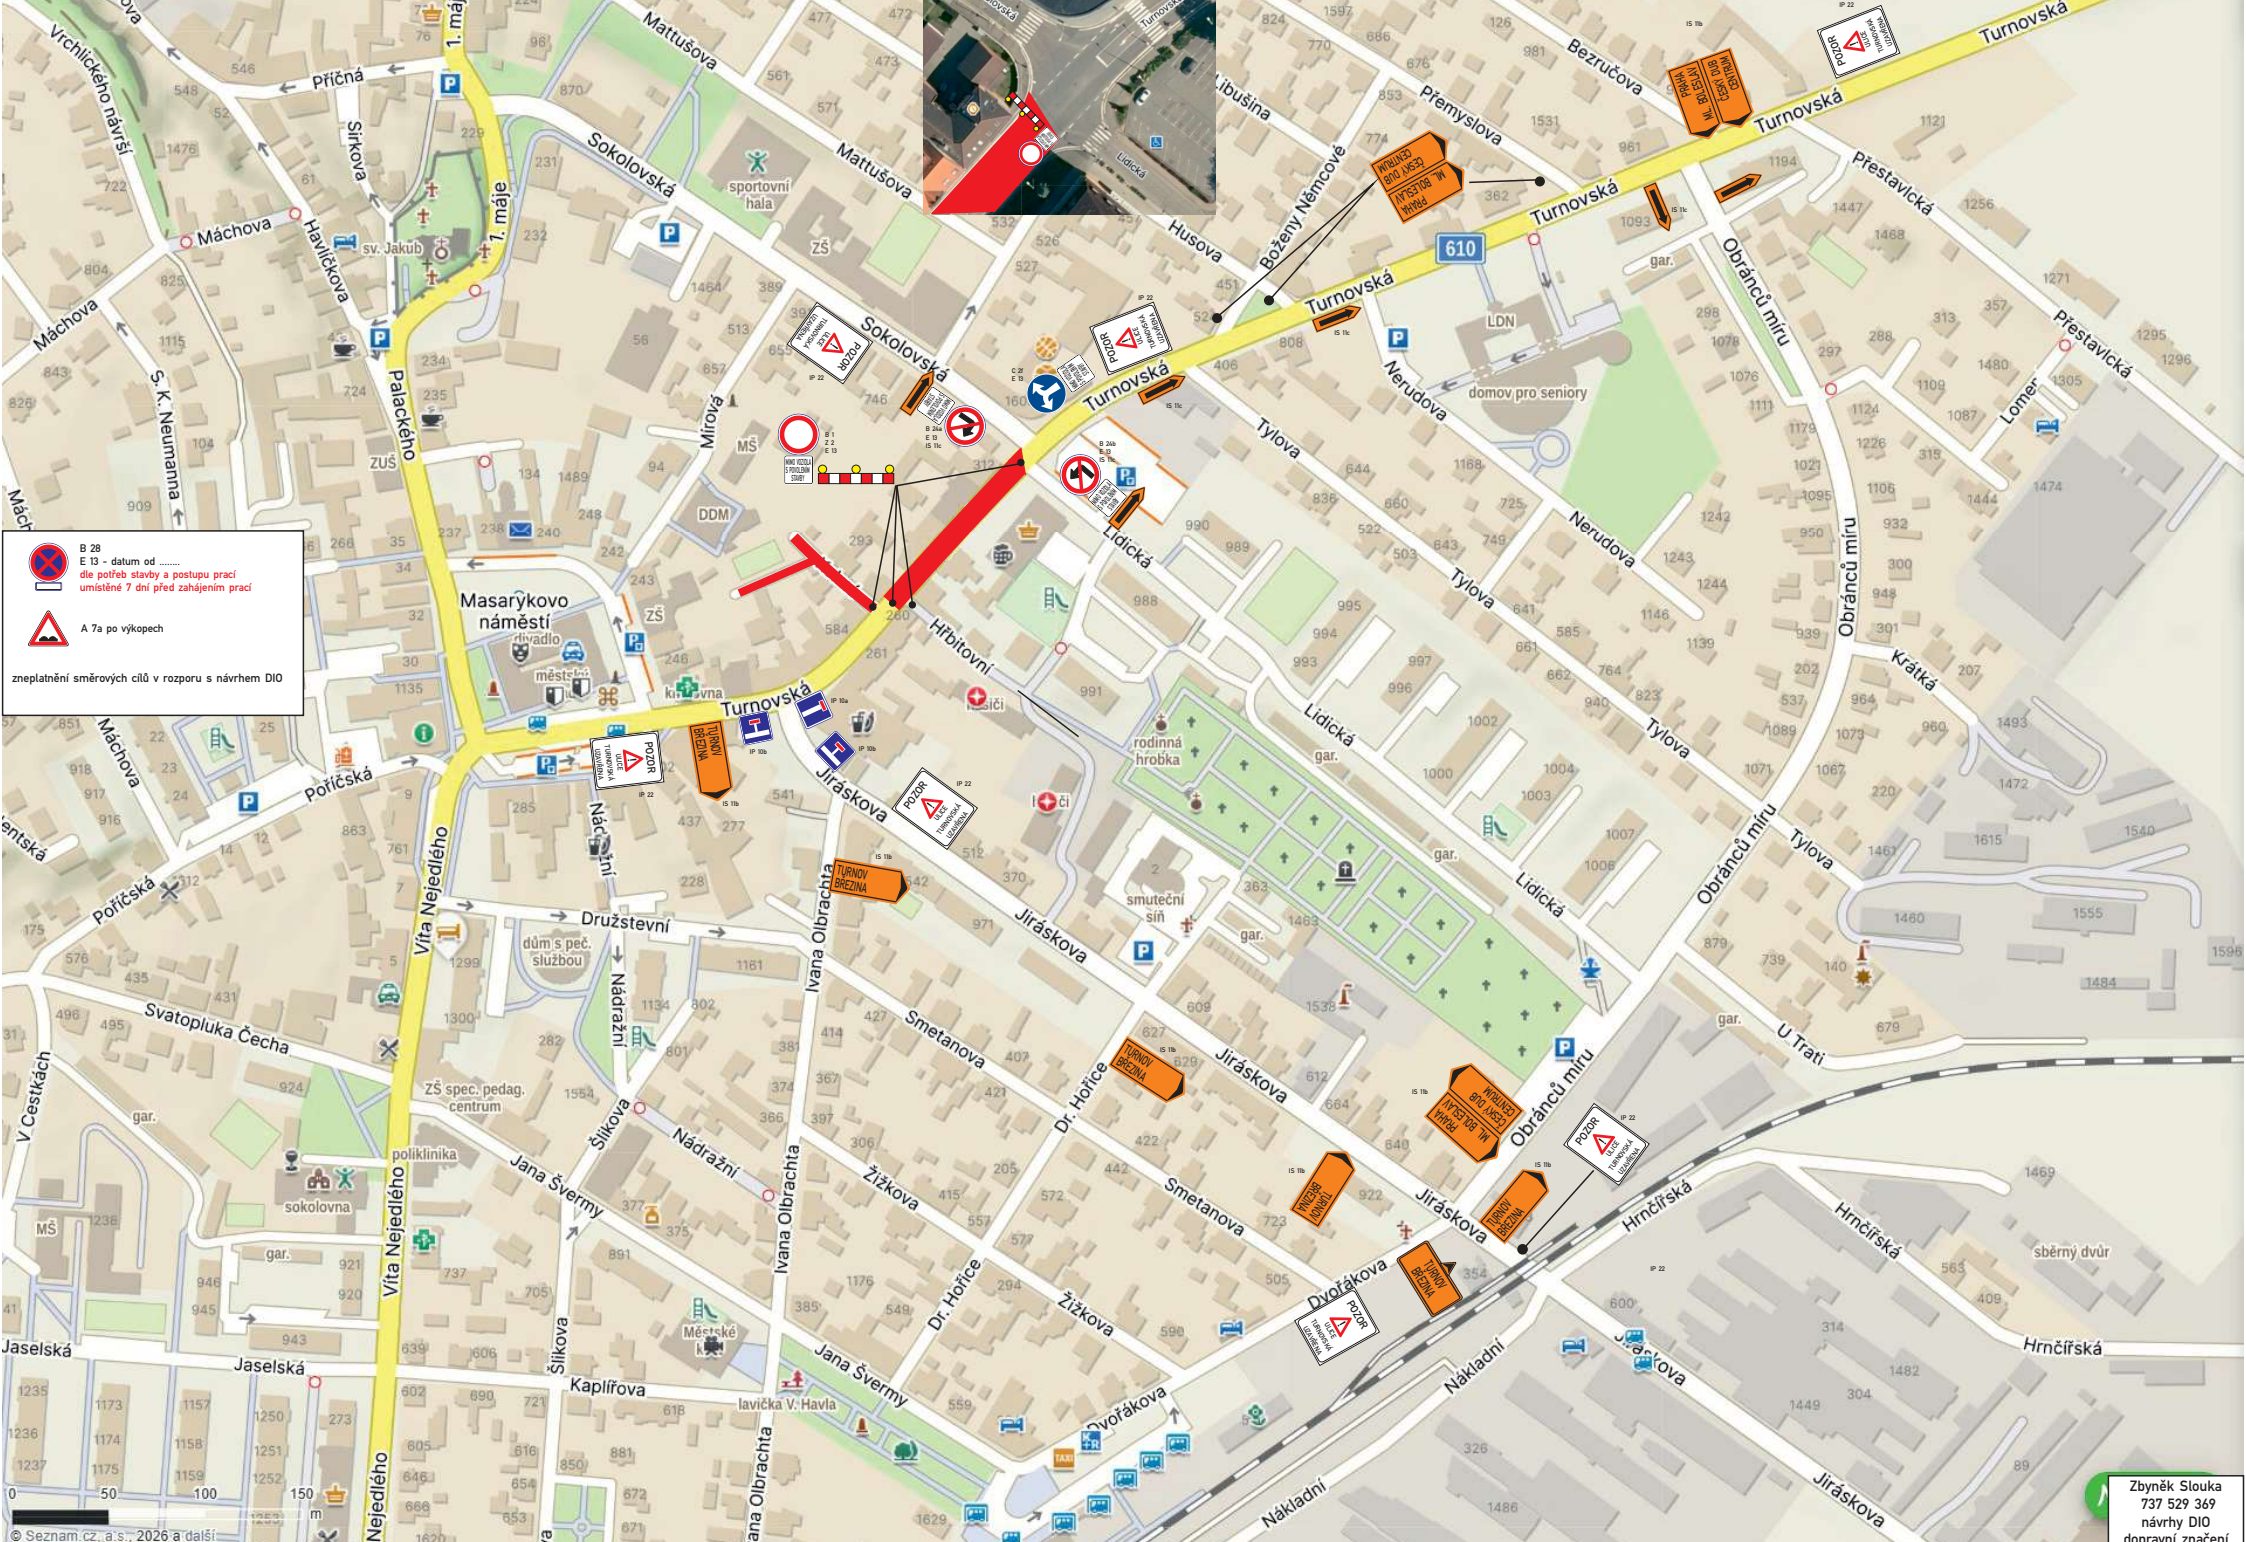


**návrh DIO Mnichovo Hradiště Turnovska - rekonstrukce plynovodu 1a. etapa**

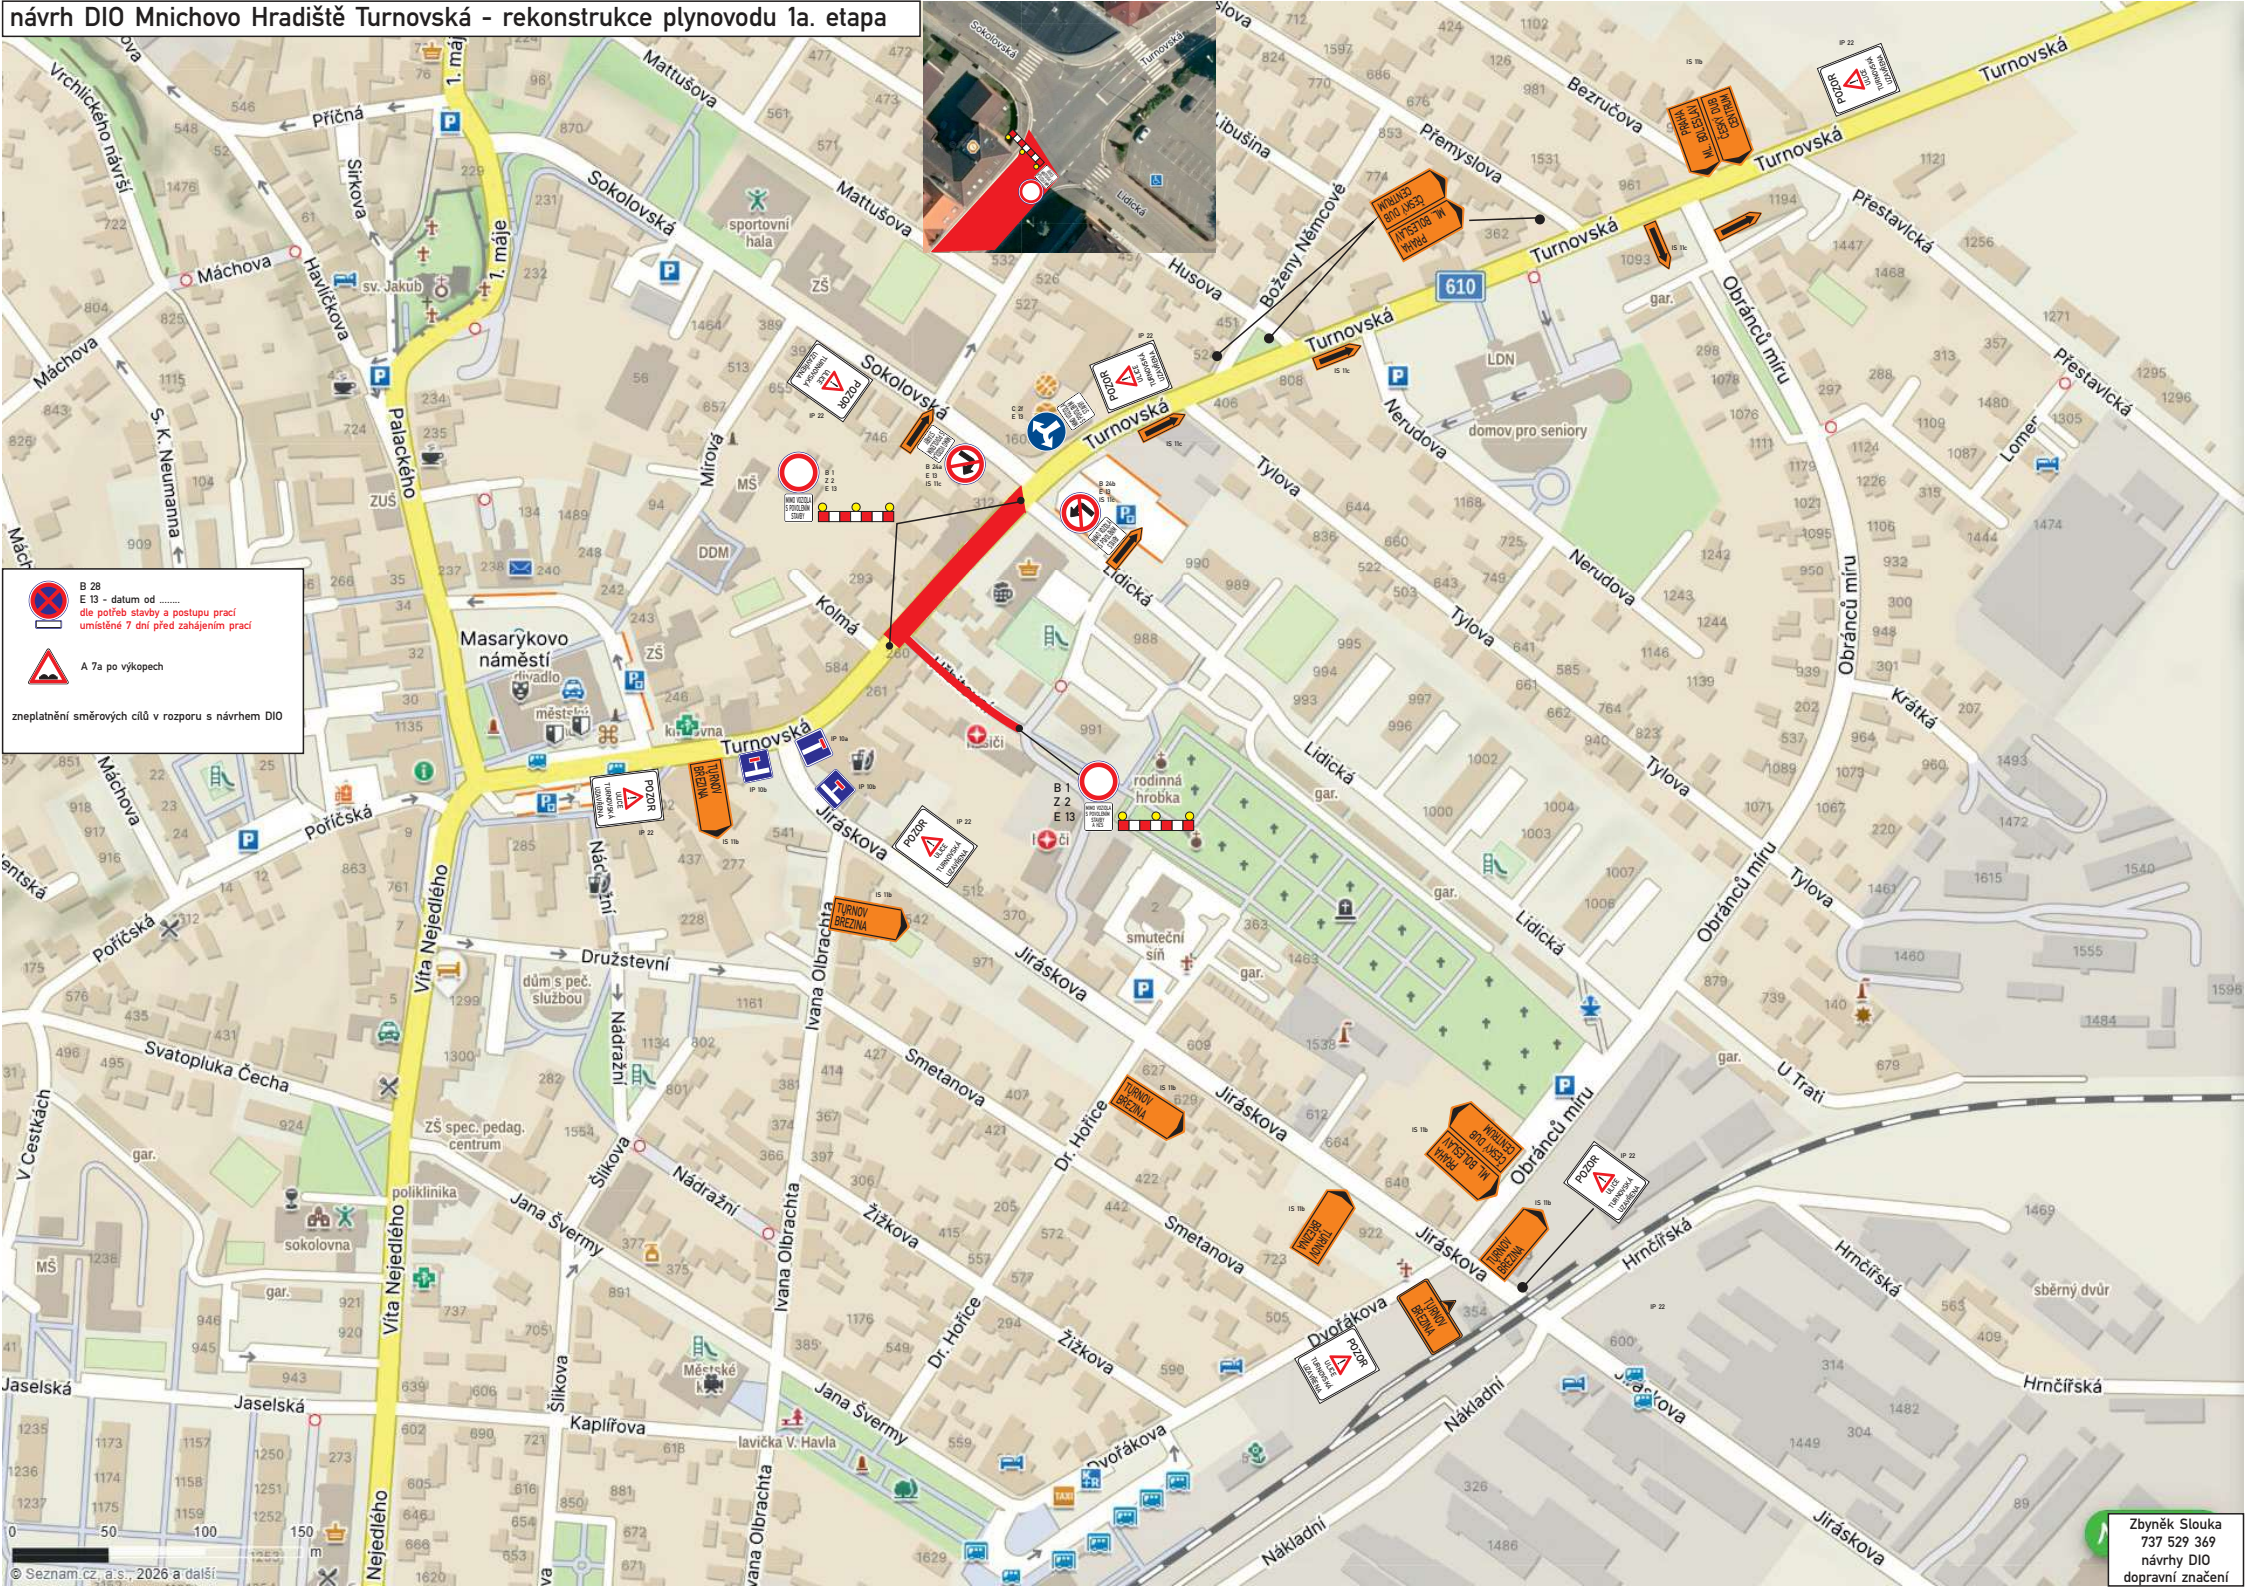



 B 28  
 E 13 - datum od .....  
 die potřeb stavby a postupu prací  
 umístěné 7 dní před zahájením prací  
  
 A 7a po výkopech  
  
 zneplatnění směrových cílů v rozporu s návrhem DIO


# návrh DIO Mnichovo Hradiště Turnovska - rekonstrukce plynovodu 1b. etapa



# návrh DIO Mnichovo Hradiště Turnovska - rekonstrukce plynovodu 2. etapa

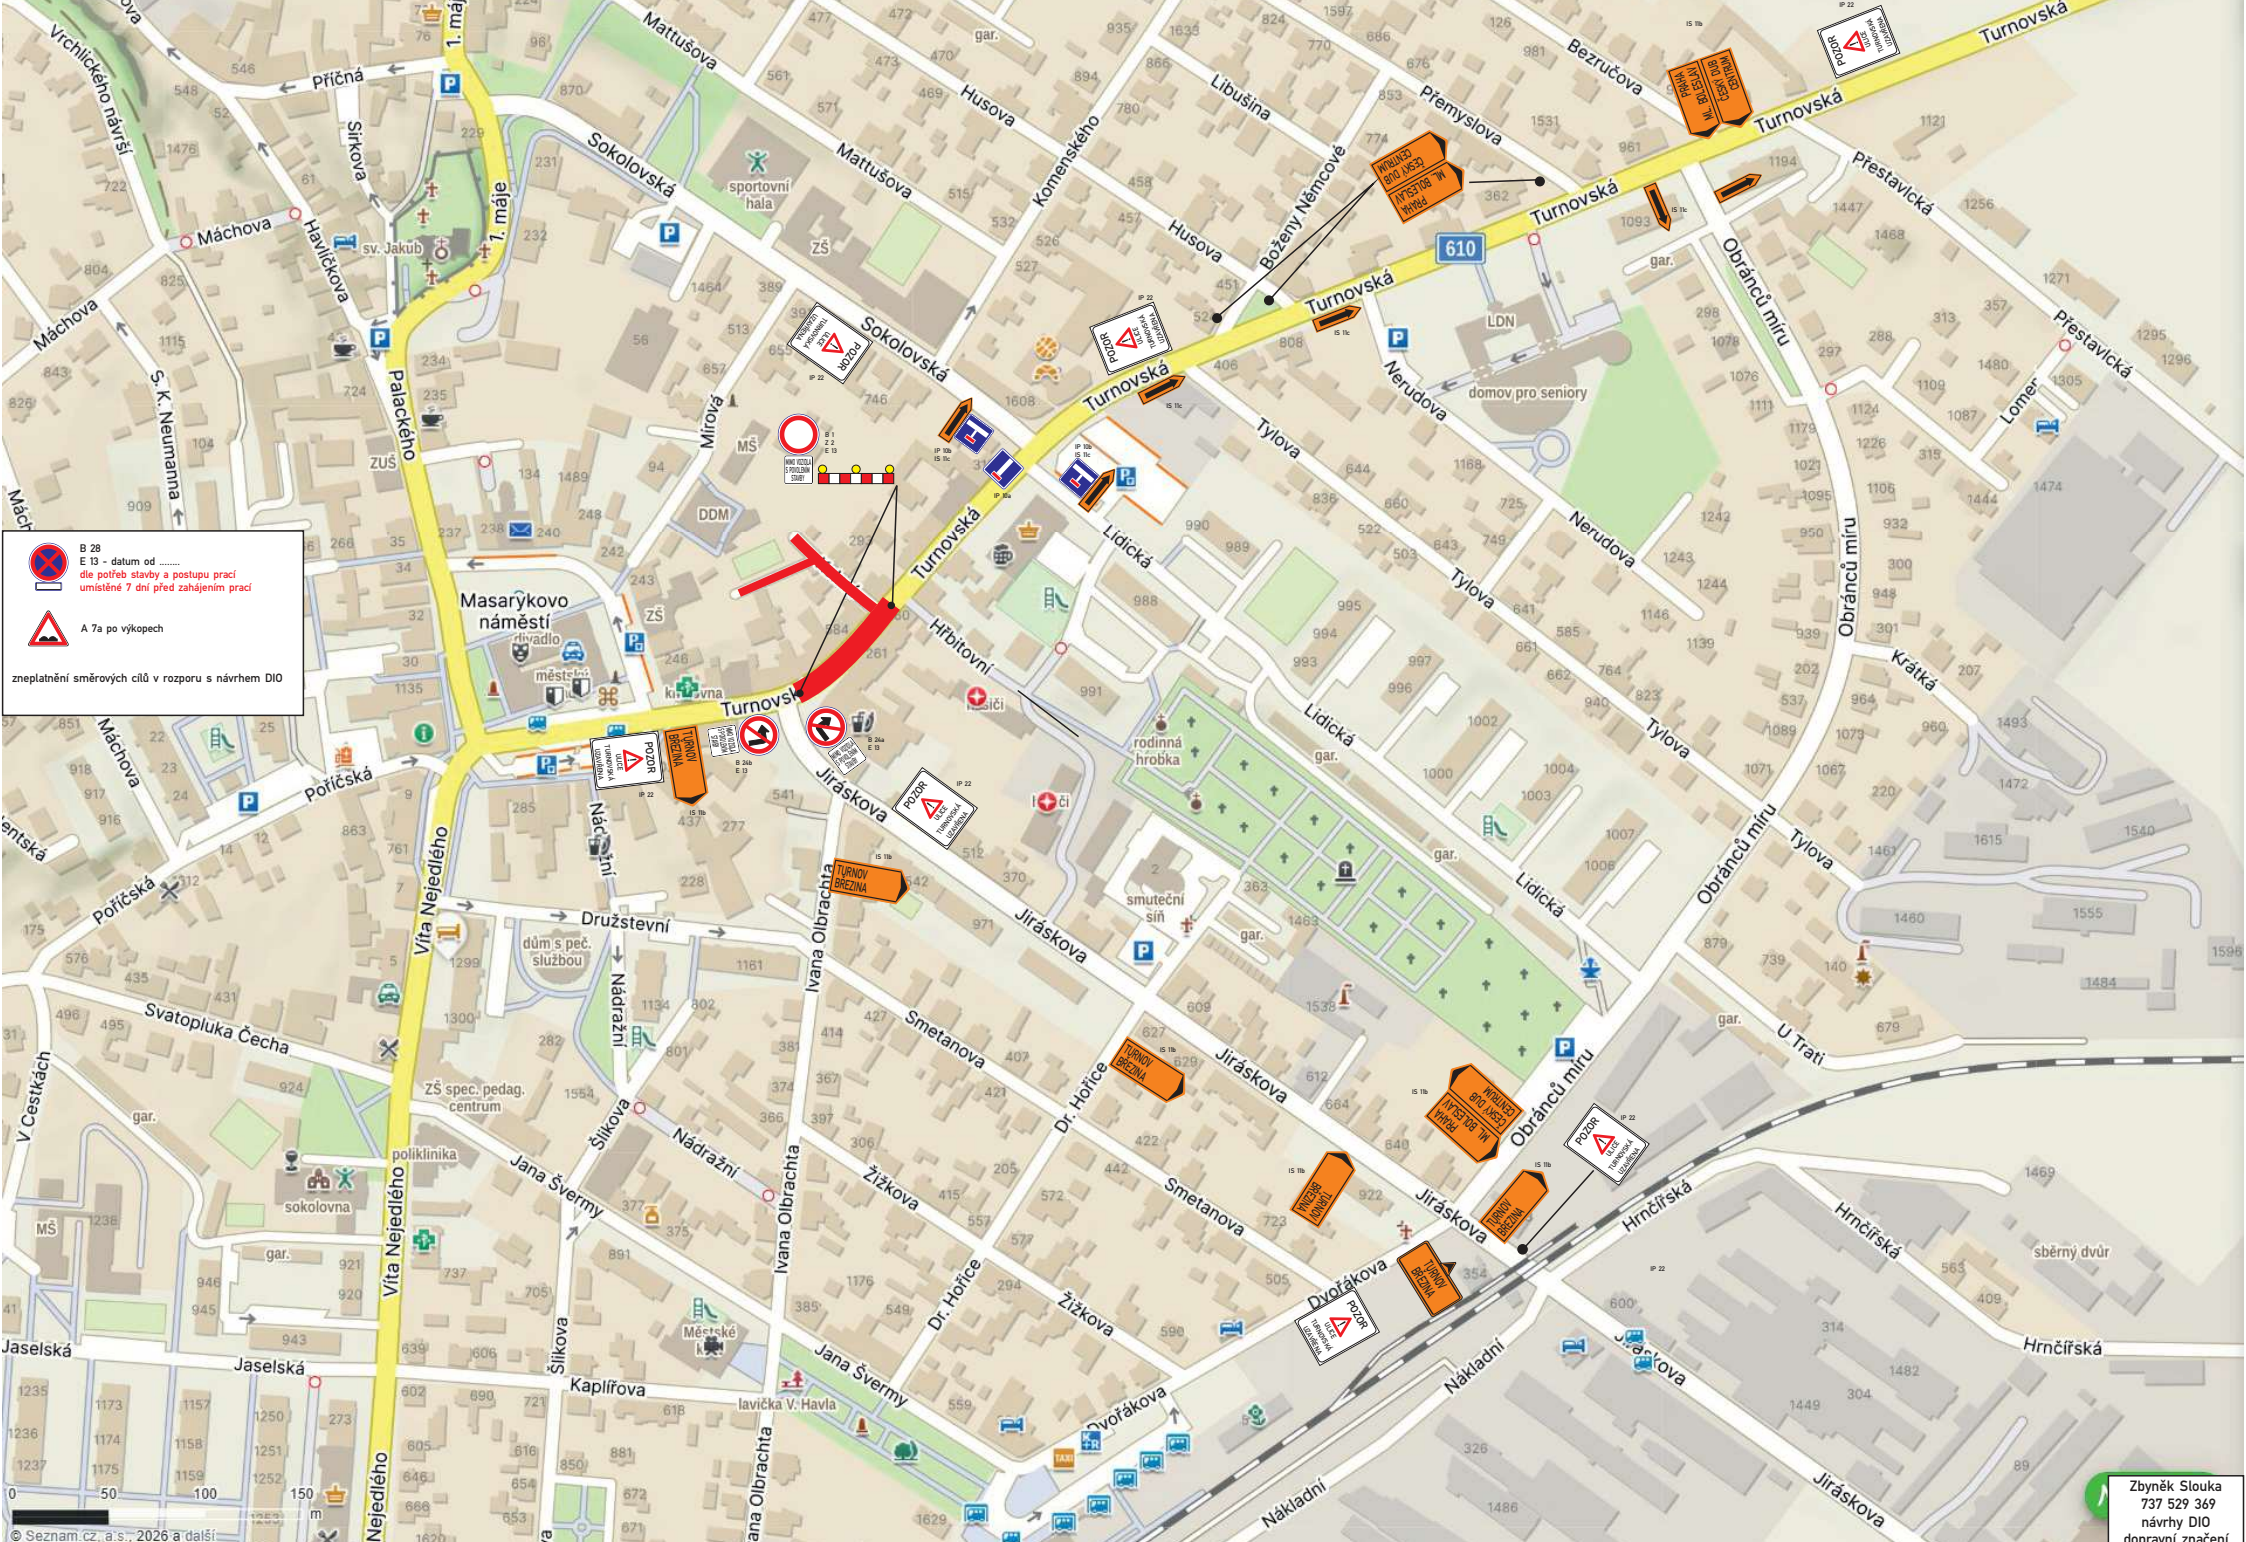

 B 28  
E 13 - datum od .....  
dle potřeb stavby a postupu prací  
umístěné 7 dní před zahájením prací

 A 7a po výkopech

zneplatnění směrových cílů v rozporu s návrhem DIO



chodník



V 7



chodník

- A15 Výstražná světla typu 1


B 30  
E 3a  
IS 11b

-Výstražná světla typu 1

-Příčné uzávěry Z2

-Podélná uzávěra Z4

B 30  
E 13 - chodník uzavřen

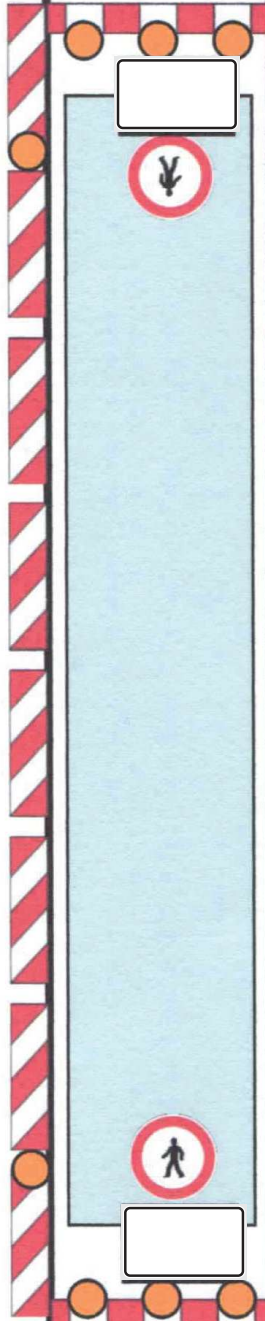

vždy bude jeden  
chodník průchozí  
v šíři min. 1.5 m

-Výstražná světla typu 1

-Příčné uzávěry Z2

-Podélná uzávěra Z4

B 30  
E 13 - chodník uzavřen

chodník



V 7



chodník

B 30  
E 3a  
IS 11b

- A15 Výstražná světla typu 1