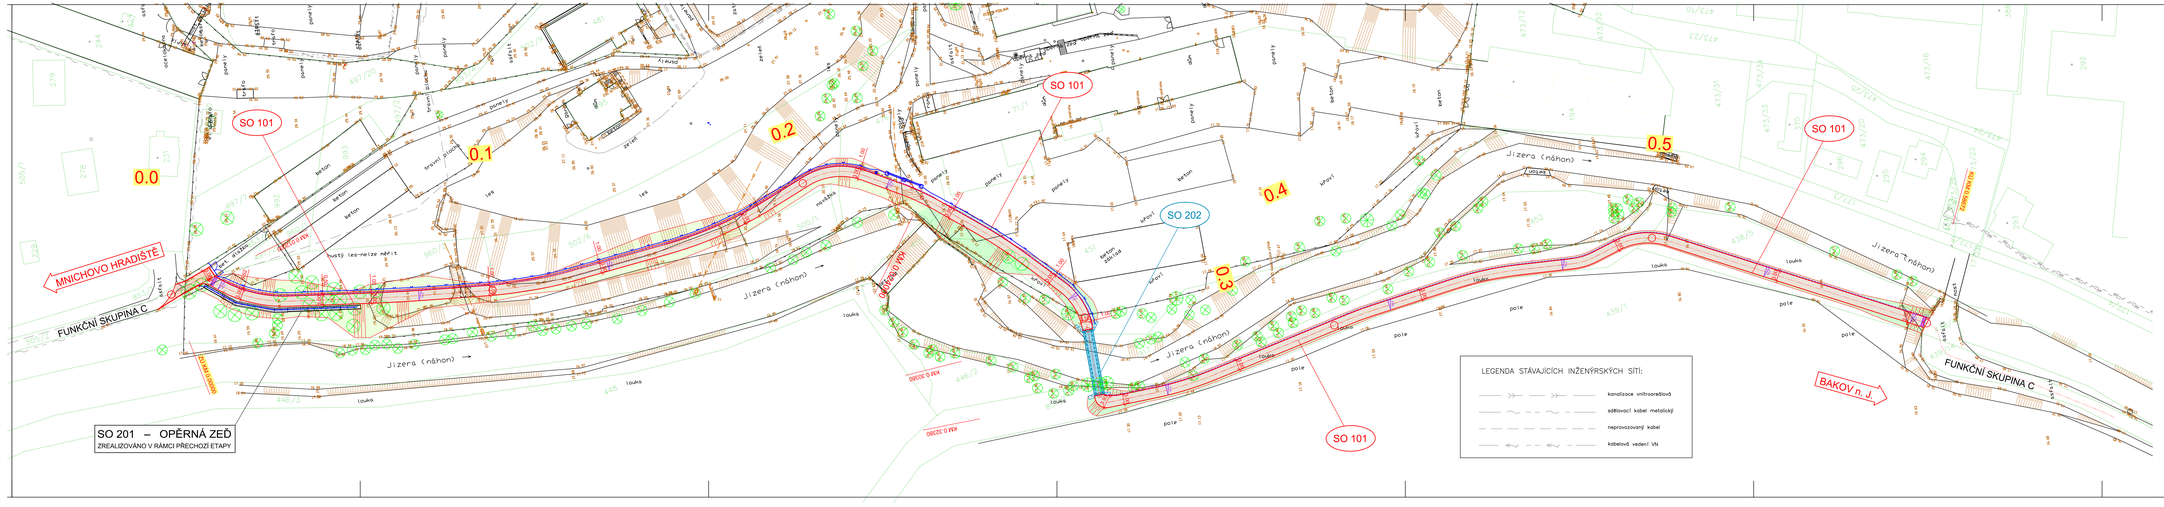


STAVEBNÍ OBJEKT:

SO 101 – STEZKA PRO CHODCE A CYKLISTY

SO 202 – LÁVKA PŘES NÁHON

vypracoval:	J. Hrnčíř		NÝDRLE projektová kancelář
zodp. projektant:	Ing. J. Nýdrlová		
investor:	Město Mnichovo Hradiště		tel.: 485 100 101, 485 100 070 nydrle@nydrle-projekt.cz www.nydrle-projekt.cz
akce:	GREENWAY JIZERA ÚSEK HAŠKOV - VESELÁ	číslozak.:	24-009
		stupeň:	PDPS
		datum:	08/2024
		měřítko:	1 : 500
příloha:	KOORDINAČNÍ SITUAČNÍ VÝKRES	číslovýkr.:	číslovápr.
		C.2.	