NÁSTĚNNÁ KLIMATIZACE INSTALACE POD STROPEM
(TEPELNÉ ČERPADLO VZDUCH–VZDUCH)
VÝKON cca 2 kW CHLAZENÍ/ VYTÁPĚNÍ

ŘÍZENO LOKÁLNÍM TERMOSTATEM (KABELOVÉ NÁSTĚNNÉ PROVEDENÍ)
PŘÍPRAVA KOMUNIKAČNÍ ROZHRANÍ NA NADŘAZENÝ SYSTÉM MaR MODBUS
V PŘÍPADĚ PROVEDENÍ MULTISPLIT/VRF NAPÁJENÍ cca 60W/230V

Kanál elektroinstalační plast – stavající

RP3–stávající

Kabelový vývod – CYKY–J 3x2,5 mm²

Kabel – CYKY–J 3x2,5 mm²

Kabel – sdělovací –CAT6

PKL1.1 Označení vývodu

KL1 Označení klimatizace

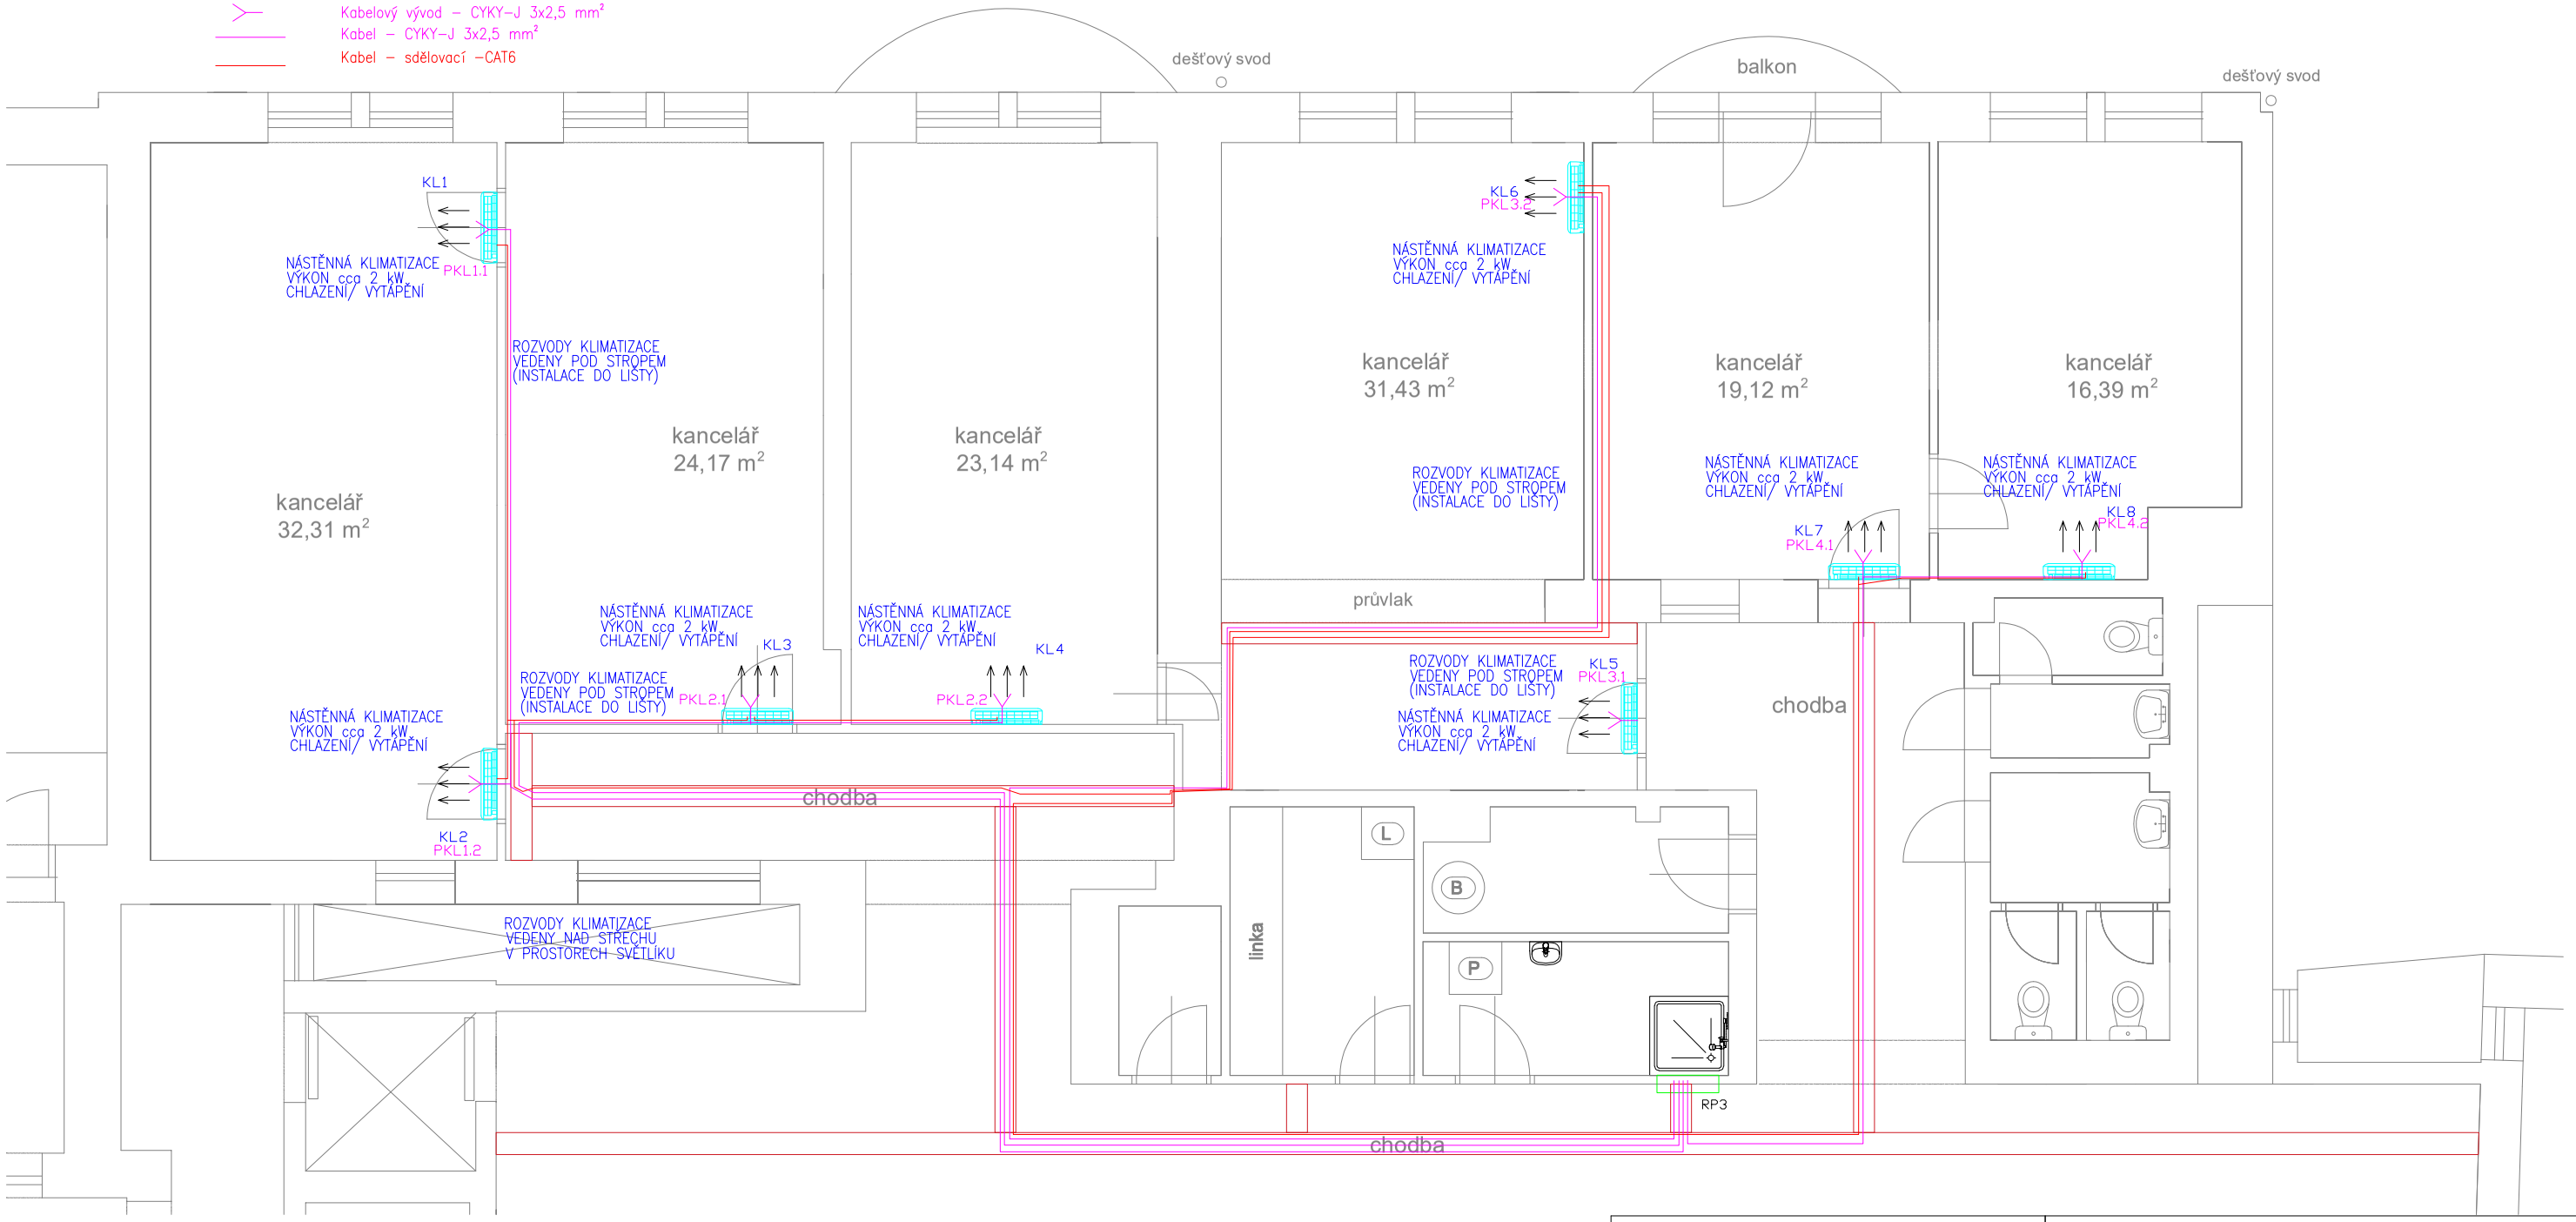

Poznámky:

Veškeré kabelové rozvody vedené mimo elektroinstalační kanály budou provedeny v elektroinstalačních lištách

Napájení klimatizačních jednotek bude provedeno po dvojicích ze samostatných napájecích okruhů vedených z rozvaděče objektu. Dle očíslování

Každý okvod bude jištěn jističem 16C/1

anitas
projekční atelier

KLIMATIZACE KANCELÁŘÍ
ÚŘAD MĚSTA MNICHOVO HRADIŠTĚ

VZT - ELEKTROINSTALACE - PŮDORYS 3.NP

ANITAS s.r.o.
IČO:257 55 668
DIČ:CZ 257 55 668
Turnovská 21
295 01 Mnichovo Hradiště
tel./fax.: 326 774 215

zodpovědný projektant:
Ing. Tomáš Rakouský

dokumentaci vypracoval:
Bohumil Janoušek

MÍSTO STAVBY: parc. číslo 92
v KÚ Mnichovo Hradiště

STAVEBNÍ ÚŘAD: Mnichovo Hradiště
Středočeský

INVESTOR:
Město Mnichovo Hradiště
IČO: 00238309 , Masarykovo náměstí 1
295 01 Mnichovo Hradiště

MĚŘÍTKO	1:75	ZAK.ČÍSLO 32/26
FORMÁT	A3	
ÚČEL	DPS	ČÍSLO PARÉ
DATUM	05/26	
ČÁST	D.1.4.2	
Č.VÝKRESU	E1	