


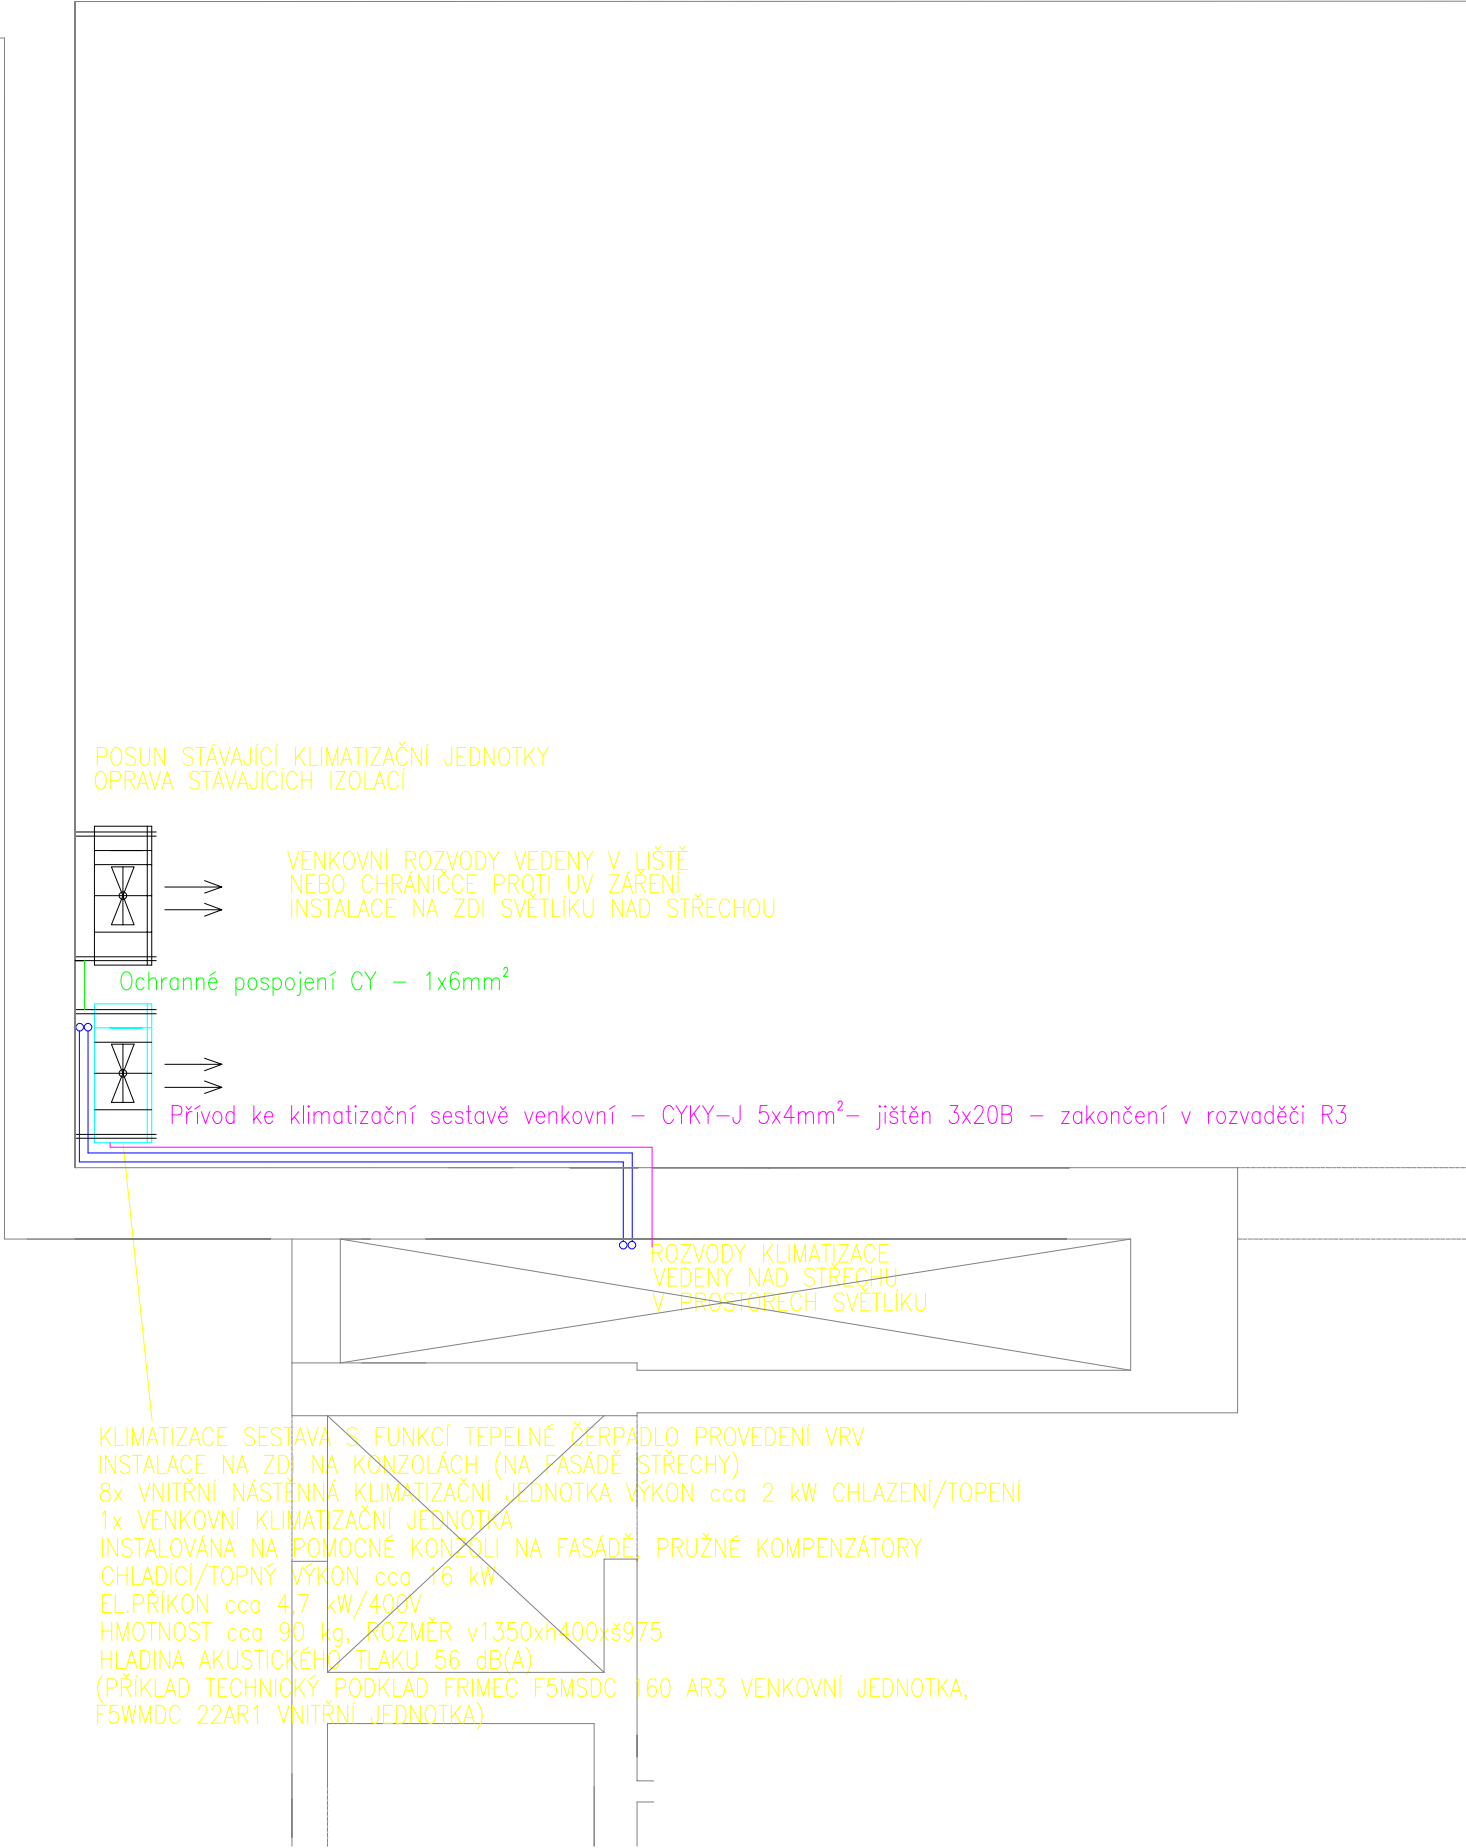

anitas
projekční atelier

ANITAS s.r.o. Turnovská 21
IČO:257 55 668 295 01 Mnichovo Hradiště
DIČ:CZ 257 55 668 tel./fax.: 326 774 215

zodpovědný projektant:
Ing. Tomáš Rakouský

dokumentaci vypracoval:
Bohumil Janoušek

**KLIMATIZACE KANCELÁŘÍ
ÚŘAD MĚSTA MNICHOVO HRADIŠTĚ**

VZT - STŘECHA (VÝŘEZ)

MÍSTO STAVBY: parc. číslo 92 v KÚ Mnichovo Hradiště	MĚŘÍTKO	1:75	ZAK.ČÍSLO
	FORMÁT	A3	
STAVEBNÍ ÚŘAD: Mnichovo Hradiště Středočeský	ÚČEL	DPS	ČÍSLO PARÉ
	DATUM	03/26	
INVESTOR: Město Mnichovo Hradiště IČO: 00238309 , Masarykovo náměstí 1 295 01 Mnichovo Hradiště	ČÁST	D.1.4.2	
	Č.VÝKRESU	E3	