


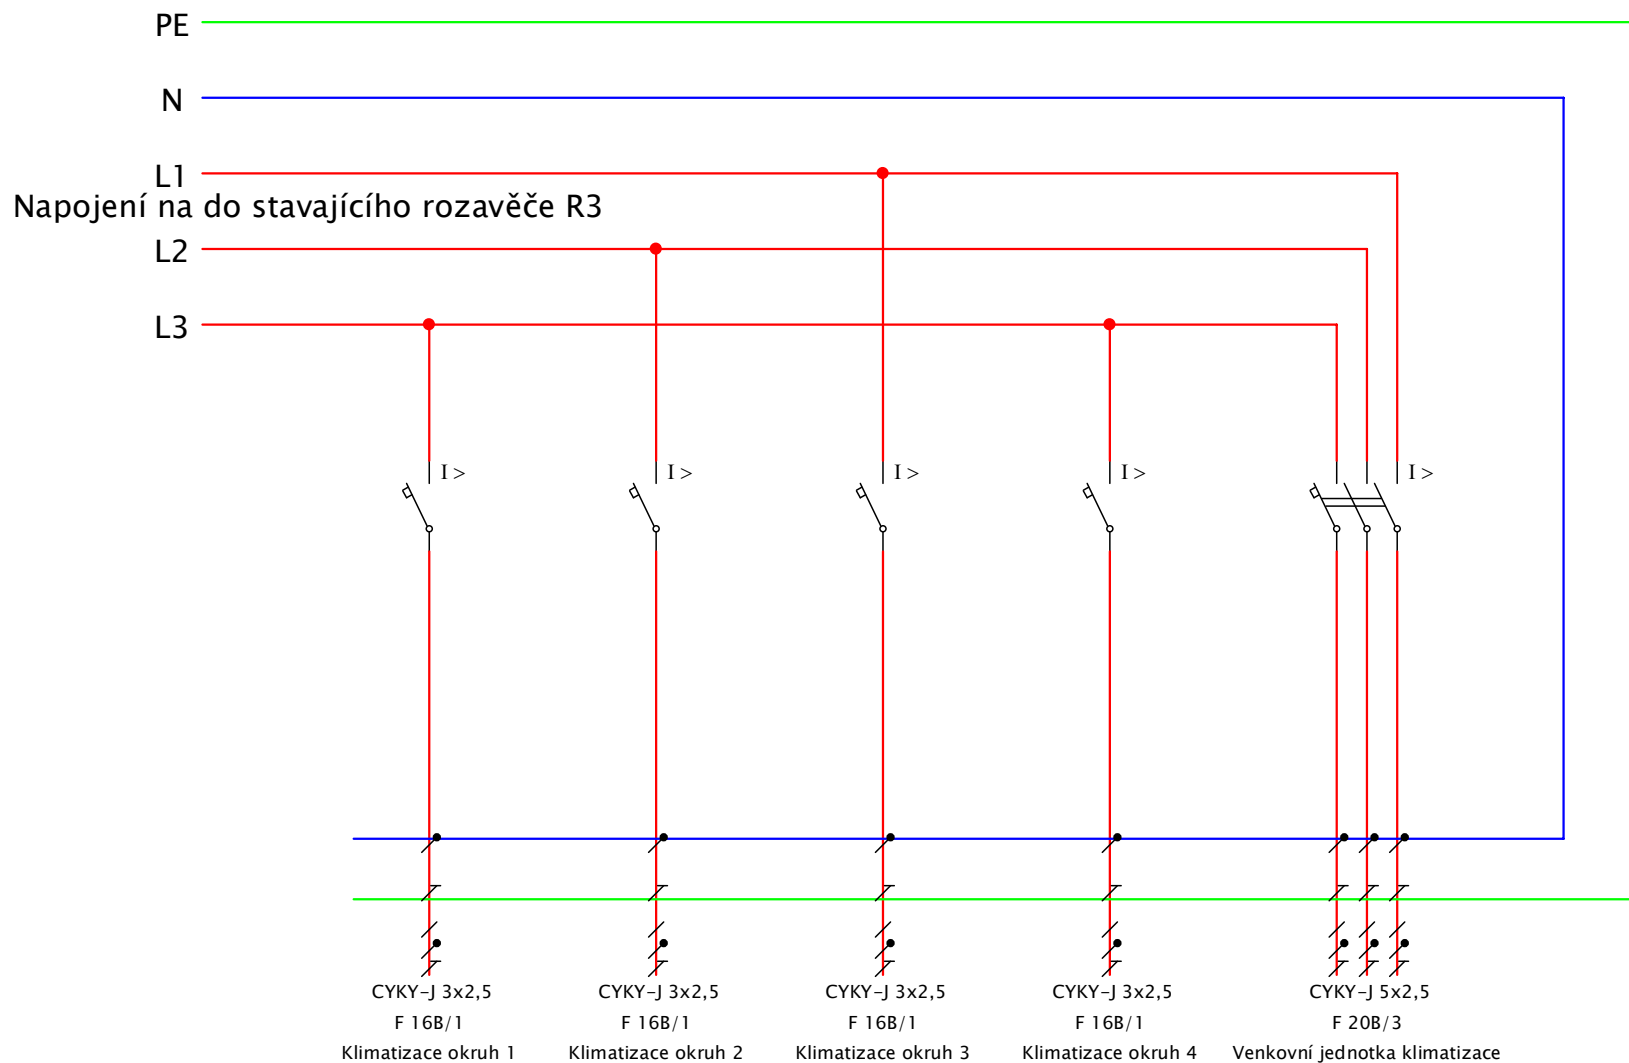

Oddělení	Technický referent	Kreslil Bohumil Janoušek	Soubor El-výkres doplnění R3- rozvaděč		
			Typ dokumentu Klimatizace kanceláří úřad města Mnichovo Hradiště	Status dokumentu	Rev.
			Název, doplňující název VZT-ELEKTROINSTALACE PŮDORYS 3.NP	Měřítko	
				Datum vydání 01.07.2026	Jazyk List 1/1