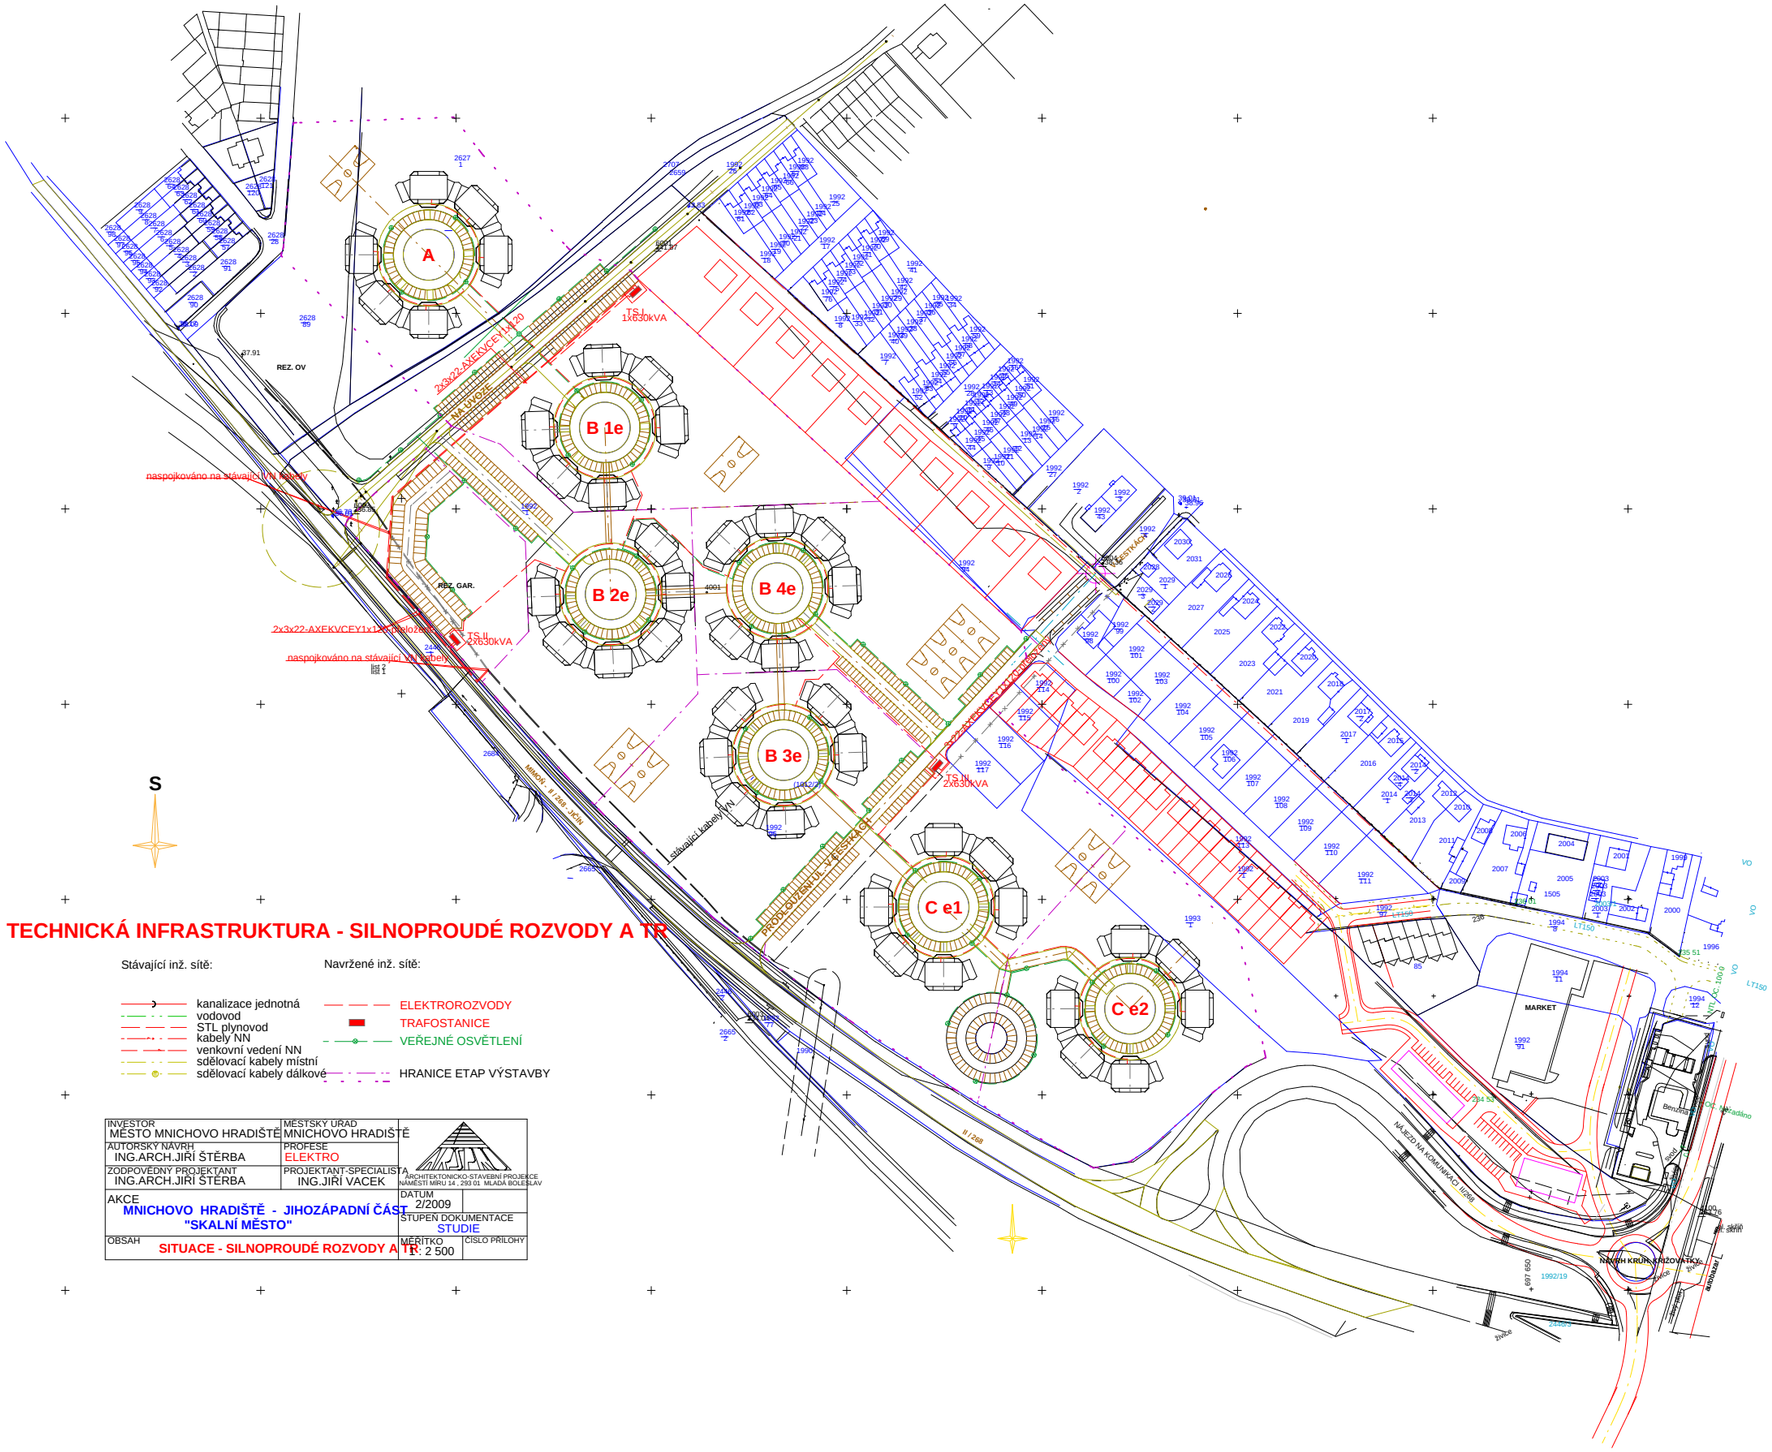


TECHNICKÁ INFRASTRUKTURA - SILNOPROUDÉ ROZVODY A TR

Stávající inž. sítě:

- kanalizace jednotná
- vodovod
- STL plynovod
- kabely NN
- venkovní vedení NN
- sdělovací kabely místní
- sdělovací kabely dálkové

Navržené inž. sítě:

- ELEKTROROZVODY
- TRAFOSTANICE
- VEŘEJNÉ OSVĚTLENÍ
- HRANICE ETAP VÝSTAVBY

INVESTOR: MĚSTO MNICHOVO HRADIŠTĚ	MĚSTSKÝ ÚŘAD MNICHOVO HRADIŠTĚ	
AUTORSKÝ NÁVRH: ING.ARCH.JIŘÍ ŠTĚRBA	PROFESE: ELEKTRO	
ZODPOVĚDNÝ PROJEKTANT: ING.ARCH.JIŘÍ ŠTĚRBA	PROJEKTANT-SPECIALISTA: ING.JIŘÍ VACEK	ARCHITEKTONICKO-STAVEBNÍ PROJEKCE NÁMĚSTÍ MÍRU 14 , 293 01 MLADÁ BOLESLAV
AKCE: MNICHOVO HRADIŠTĚ - JIHOZÁPADNÍ ČÁST "SKALNÍ MĚSTO"	DATUM: 2/2009	STUPEŇ DOKUMENTACE: STUDIE
OBSAH: SITUACE - SILNOPROUDÉ ROZVODY A TR	MĚŘÍTKO: 1 : 2 500	ČÍSLO PŘÍLOHY:

This document was created using SOLID CONVERTER PDF
To remove this message, purchase the product at www.SolidDocuments.com