


PROFIL "A"

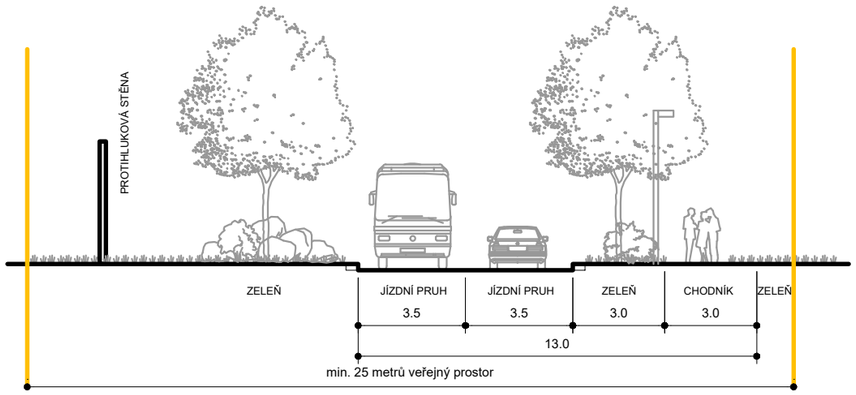


PROFIL "B"

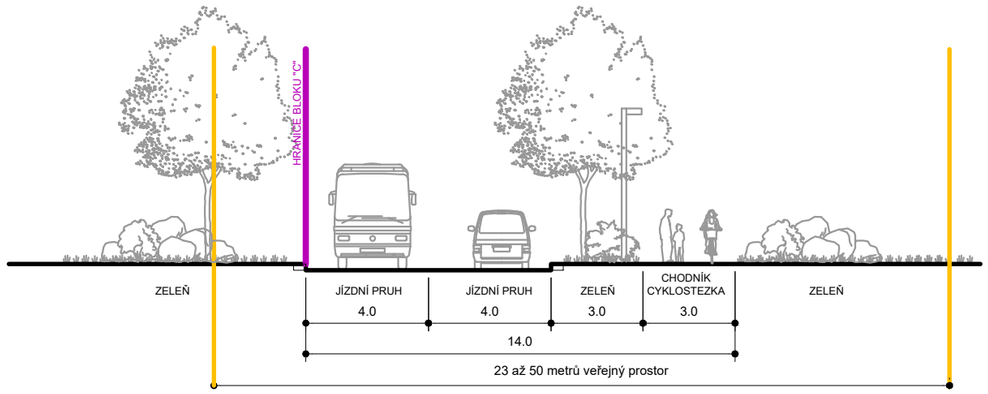


PROFIL "C"

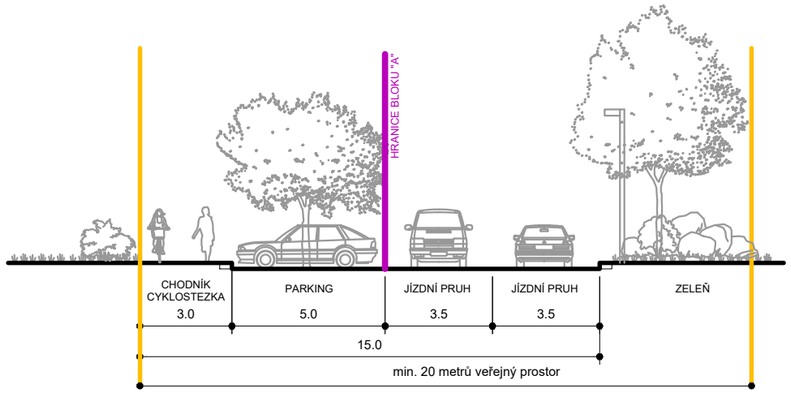


PROFIL "D"

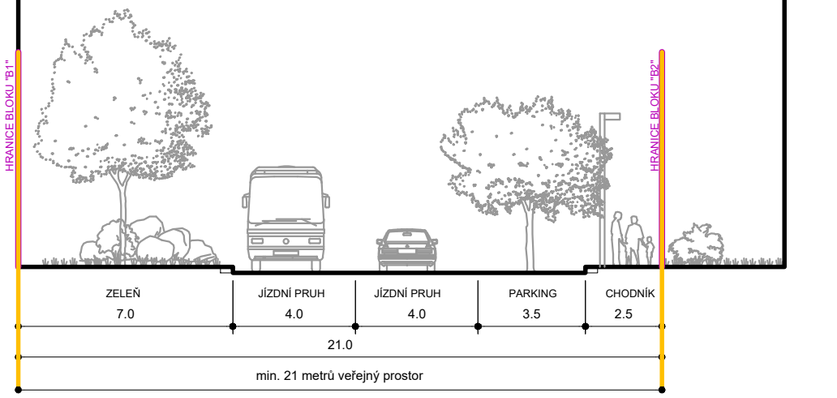

PROFIL "E"

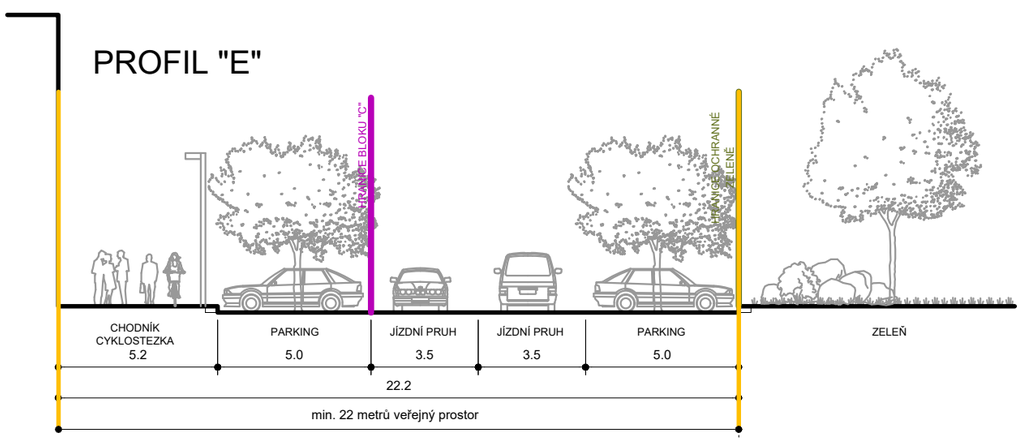

PROFIL "F"

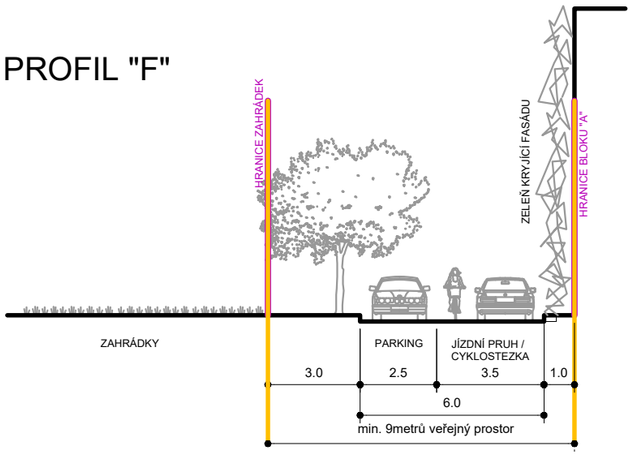

siadesign Liberec

antas projekční atelier

projekt : **ÚZEMNÍ STUDIE ÚS7 MNICHOVO HRADIŠTĚ** formát: A3 datum: 05 / 2025

výkres : ULIČNÍ PROFILY verze: v_24 měřítko: 1:200 číslo výkresu: **06**