

LEGENDA UMÍSTĚNÍ PERSPEKTIVNÍCH POHLEDŮ

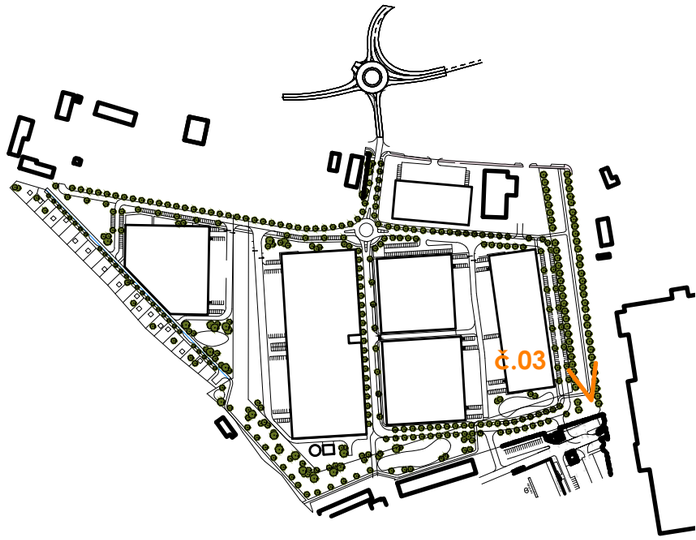

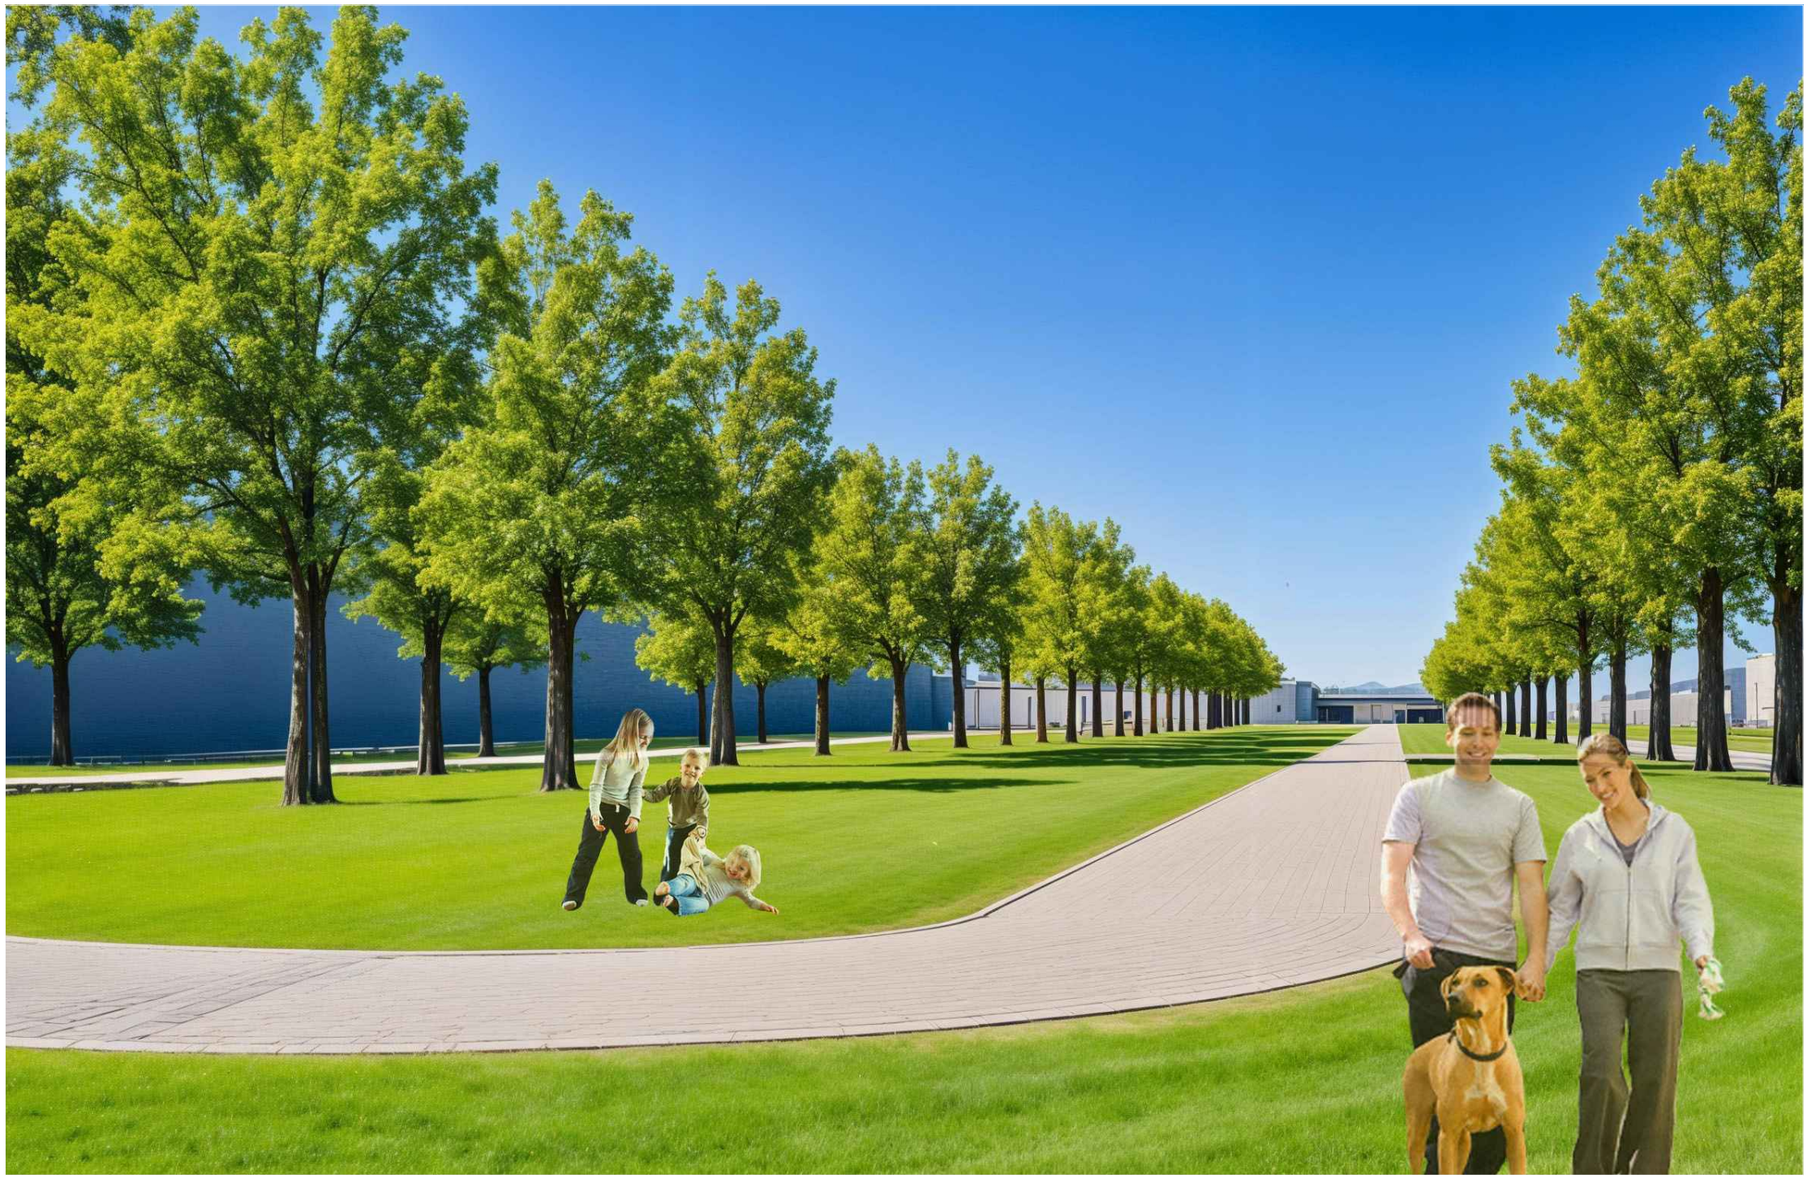

siadesign Liberec

anitas projekční atelier

projekt : **ÚZEMNÍ STUDIE ÚS7 MNICHOVO HRADIŠTĚ** formát: A3 datum: 05 / 2025

výkres : PERSPEKTIVNÍ POHLED_03 verze: v_24 měřítko: - číslo výkresu: **12**