

LEGENDA UMÍSTĚNÍ PERSPEKTIVNÍCH POHLEDŮ

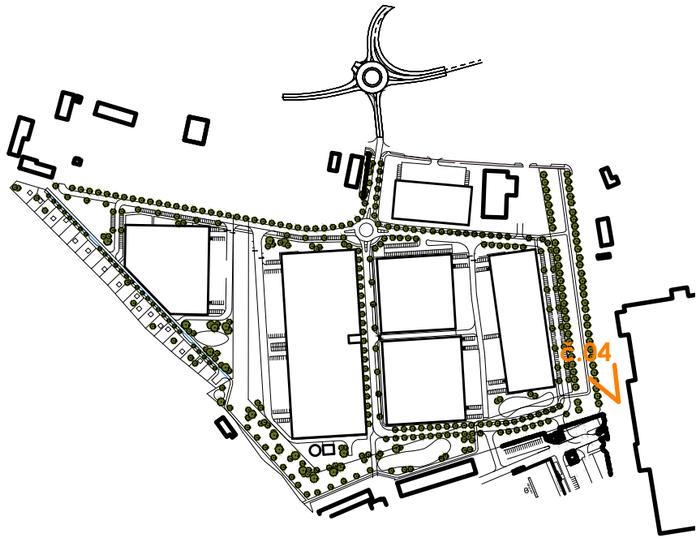

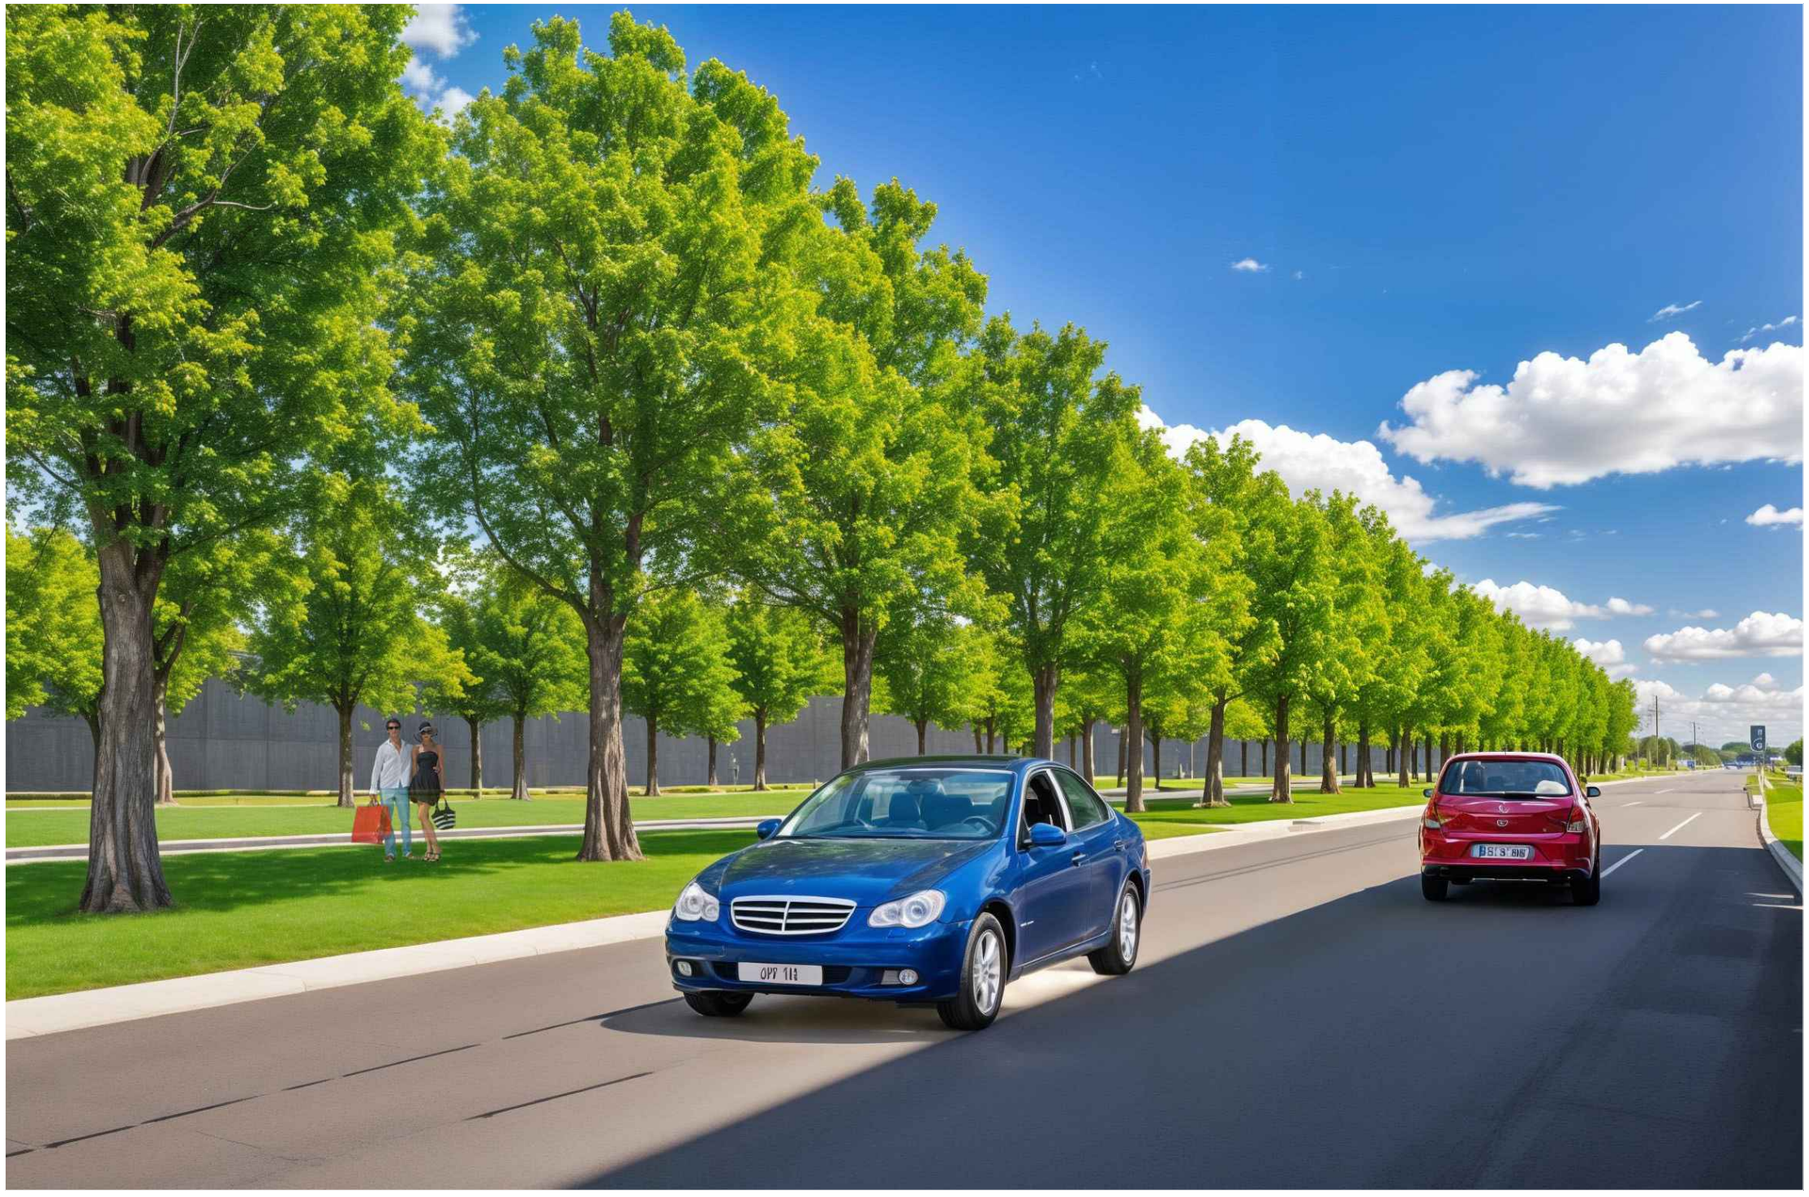

siadesign Liberec

antas projekční atelier

projekt : ÚZEMNÍ STUDIE ÚS7 MNICHOVO HRADIŠTĚ formát: A3 datum: 05 / 2025

výkres : PERSPEKTIVNÍ POHLED_04 verze: v_24 měřítko: - číslo výkresu: 13