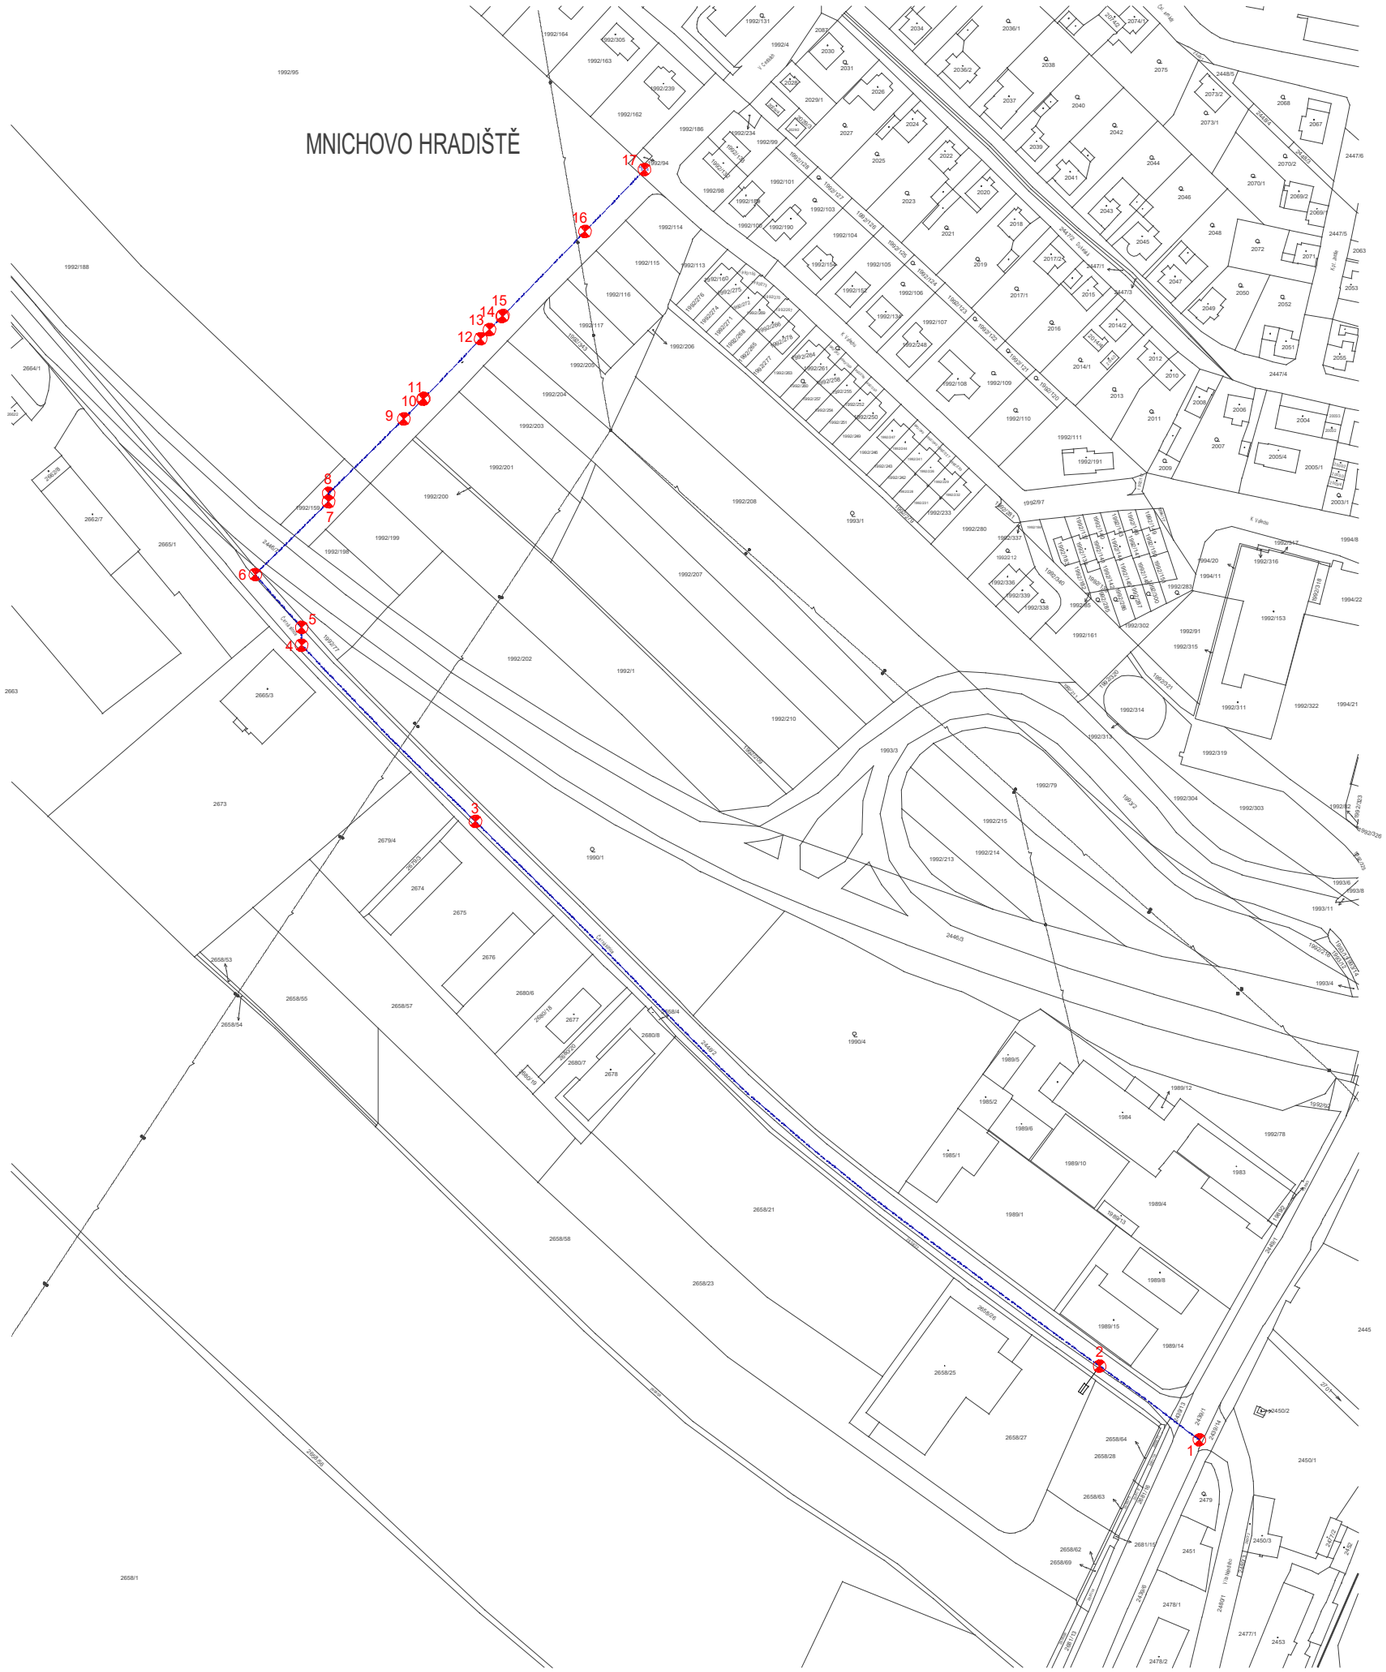


Seznam souřadnic (S-JTSK)			POPIS
Č.b.	Y	X	
1	697721.16	1001366.56	NAPOJENÍ NA STÁVAJÍCÍ VODOVOD
2	697762.94	1001335.70	TLT 150/100
3	698024.29	1001107.73	TLT 150/80 HP 1
4	698097.10	1001033.95	TLT 150 MMK 45°
5	698097.06	1001026.53	TLT 150 MMK 45° ,TLT 150/80 HP 2
6	698116.50	1001004.38	PPK 90° TLT 150
7	698085.80	1000973.90	TLT 150 MMK 45°
8	698085.76	1000970.40	TLT 150 MMK 45°
9	698054.27	1000939.26	ZMĚNA SPÁDU
10	698046.27	1000930.99	HACOM Č. 3350 150/2"
11	698045.93	1000930.63	HACOM Č. 3350 150/2"
12	698022.11	1000905.70	TLT 150/150
13	698018.41	1000901.85	ZMĚNA SPÁDU
14	698013.14	1000896.40	HACOM Č. 3350 150/2"
15	698012.79	1000896.02	HACOM Č. 3350 150/2"
16	697978.44	1000860.78	TLT 150/150
17	697953.50	1000834.88	NAPOJENÍ NA STÁVAJÍCÍ VODOVOD

DOKUMENTACE PRO VYDÁNÍ SPOLEČNÉHO POVOLENÍ STAVBY

zodpovědný projektant Bc. Tomáš Daňsa	ANITAS s.r.o. kancelář Turnovská 21 295 01 MNICHOVO HRADIŠTĚ IČO: 257 55 668 DIČ: CZ 257 55 668 tel.: 326 774 215	vypracoval Roman Rakouský	anitas projekční atelier
stavební úřad: Mnichovo Hradiště	kraj: Středočeský		formát: 2A4 / měřítko
Investor : MĚSTO MNICHOVO HRADIŠTĚ, MASARYKOVO NÁMĚSTÍ 1, 295 21 MNICHOVO HRADIŠTĚ, IČ 00238309, DIČ CZ 00238309			účel: DSPS / číslo paré
VODOVOD ČERNÁ SILNICE VČETNĚ PROPOJENÍ S ULICÍ V CESTKÁCH			datum: 11/2022
místo stavby : parc.č. 2439/1, 2439/13, 2446/2, 1992/77, 2446/7, 1992/159, 1992/95, 1992/186 katastrální území : Mnichovo Hradiště			č.výkresu: C4
SITUACE SOUŘADNIC			zak.číslo: **85/22**