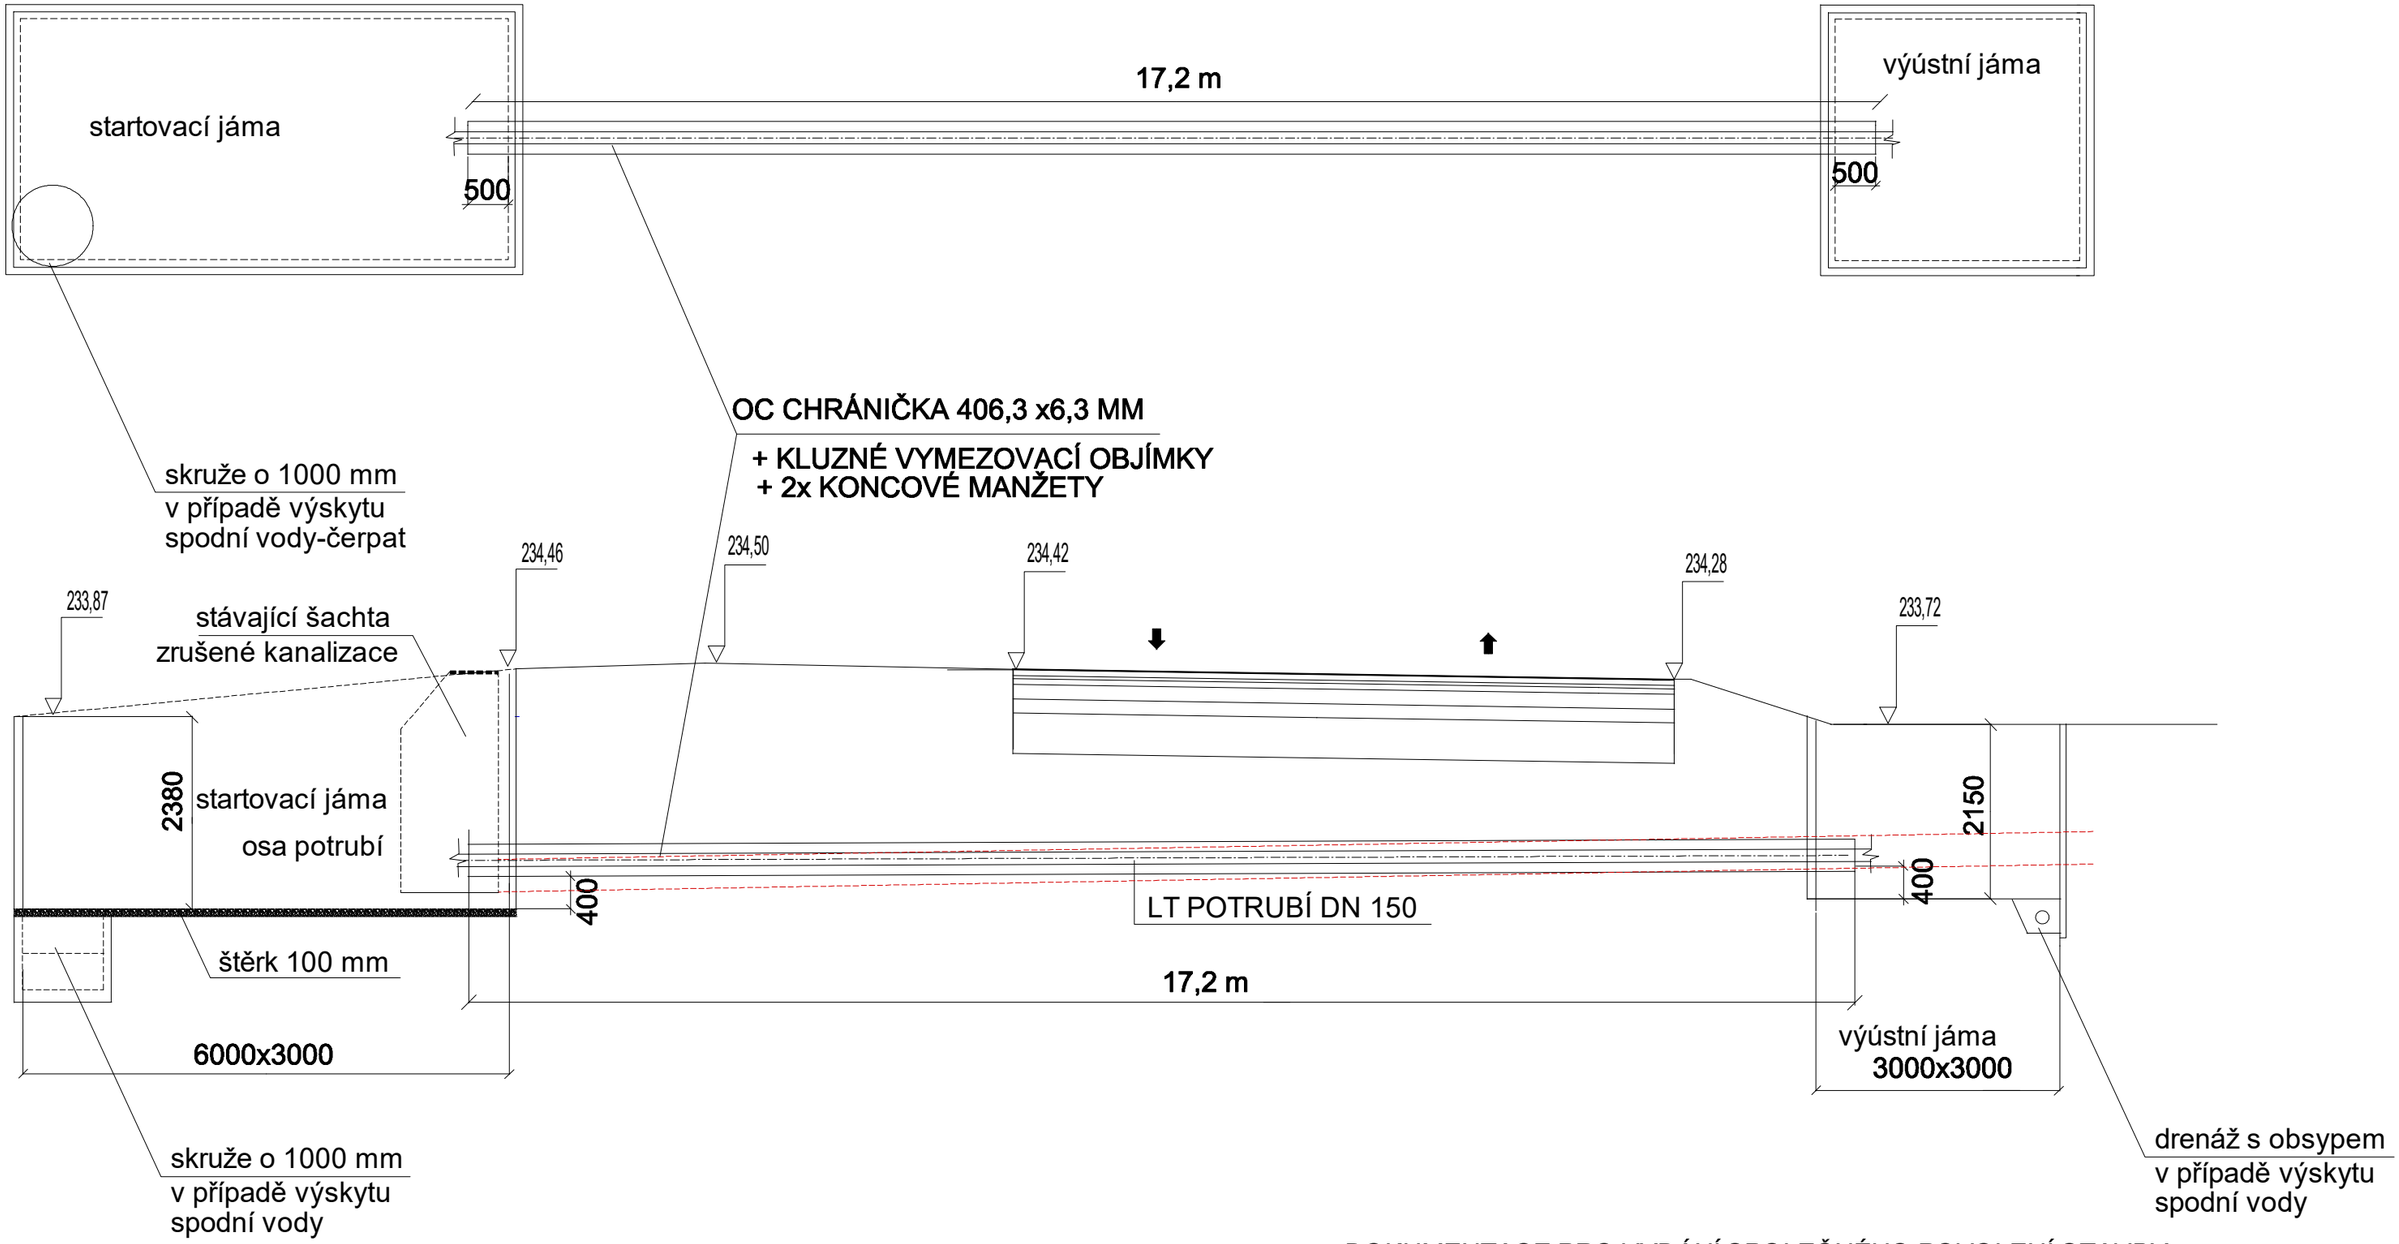


POZNÁMKA :

Geologický průzkum v místě protlaku pod komunikací nebyl proveden. Trasa protlaku bude provedena ve zhutněném terénu nad stávající kanalizací, která byla prováděna výkopem.
Toto bylo konzultováno s p. R. Zajíčkem - vedoucí stavby kanalizace a ing. B. Horákem - stavba komunikace.
Trasa vrtání povede v souběhu se stávající zrušenou dešťovou kanalizací .

výšková pozice zrušené kanalizace

po provedení vrtání kanalizaci staticky stabilizovat - vyplnit tekutým betonem

DOKUMENTACE PRO VYDÁNÍ SPOLEČNÉHO POVOLENÍ STAVBY

zodpovědný projektant Bc. Tomáš Daňsa	ANITAS s.r.o. kancelář Turnovská 21 295 01 MNICHOVO HRADIŠTĚ IČO: 257 55 668 DIČ: CZ 257 55 668 tel.: 326 774 215	vypracoval Roman Rakouský	anitas projekční atelier

stavební úřad: Mnichovo Hradiště	kraj: Středočeský	formát	2A4	měřítko 1:75
295 21 MNICHOVO HRADIŠTĚ, IČ 00238309, DIČ CZ 00238309		účel	DSPS	číslo paré
VODOVOD ČERNÁ SILNICE VČETNĚ PROPOJENÍ S ULICÍ V CESTKÁCH		datum	11/2022	
místo stavby : parc.č. 2439/1, 2439/13, 2446/2, 1992/77, 2446/7, 1992/159, 1992/95, 1192/186 katastrální území : Mnichovo Hradiště		č.výkresu	D2	
ŘÍZENÉ VRTÁNÍ POD SILNICÍ II. TŘ. Č. 268		zak.číslo	**85/22**	