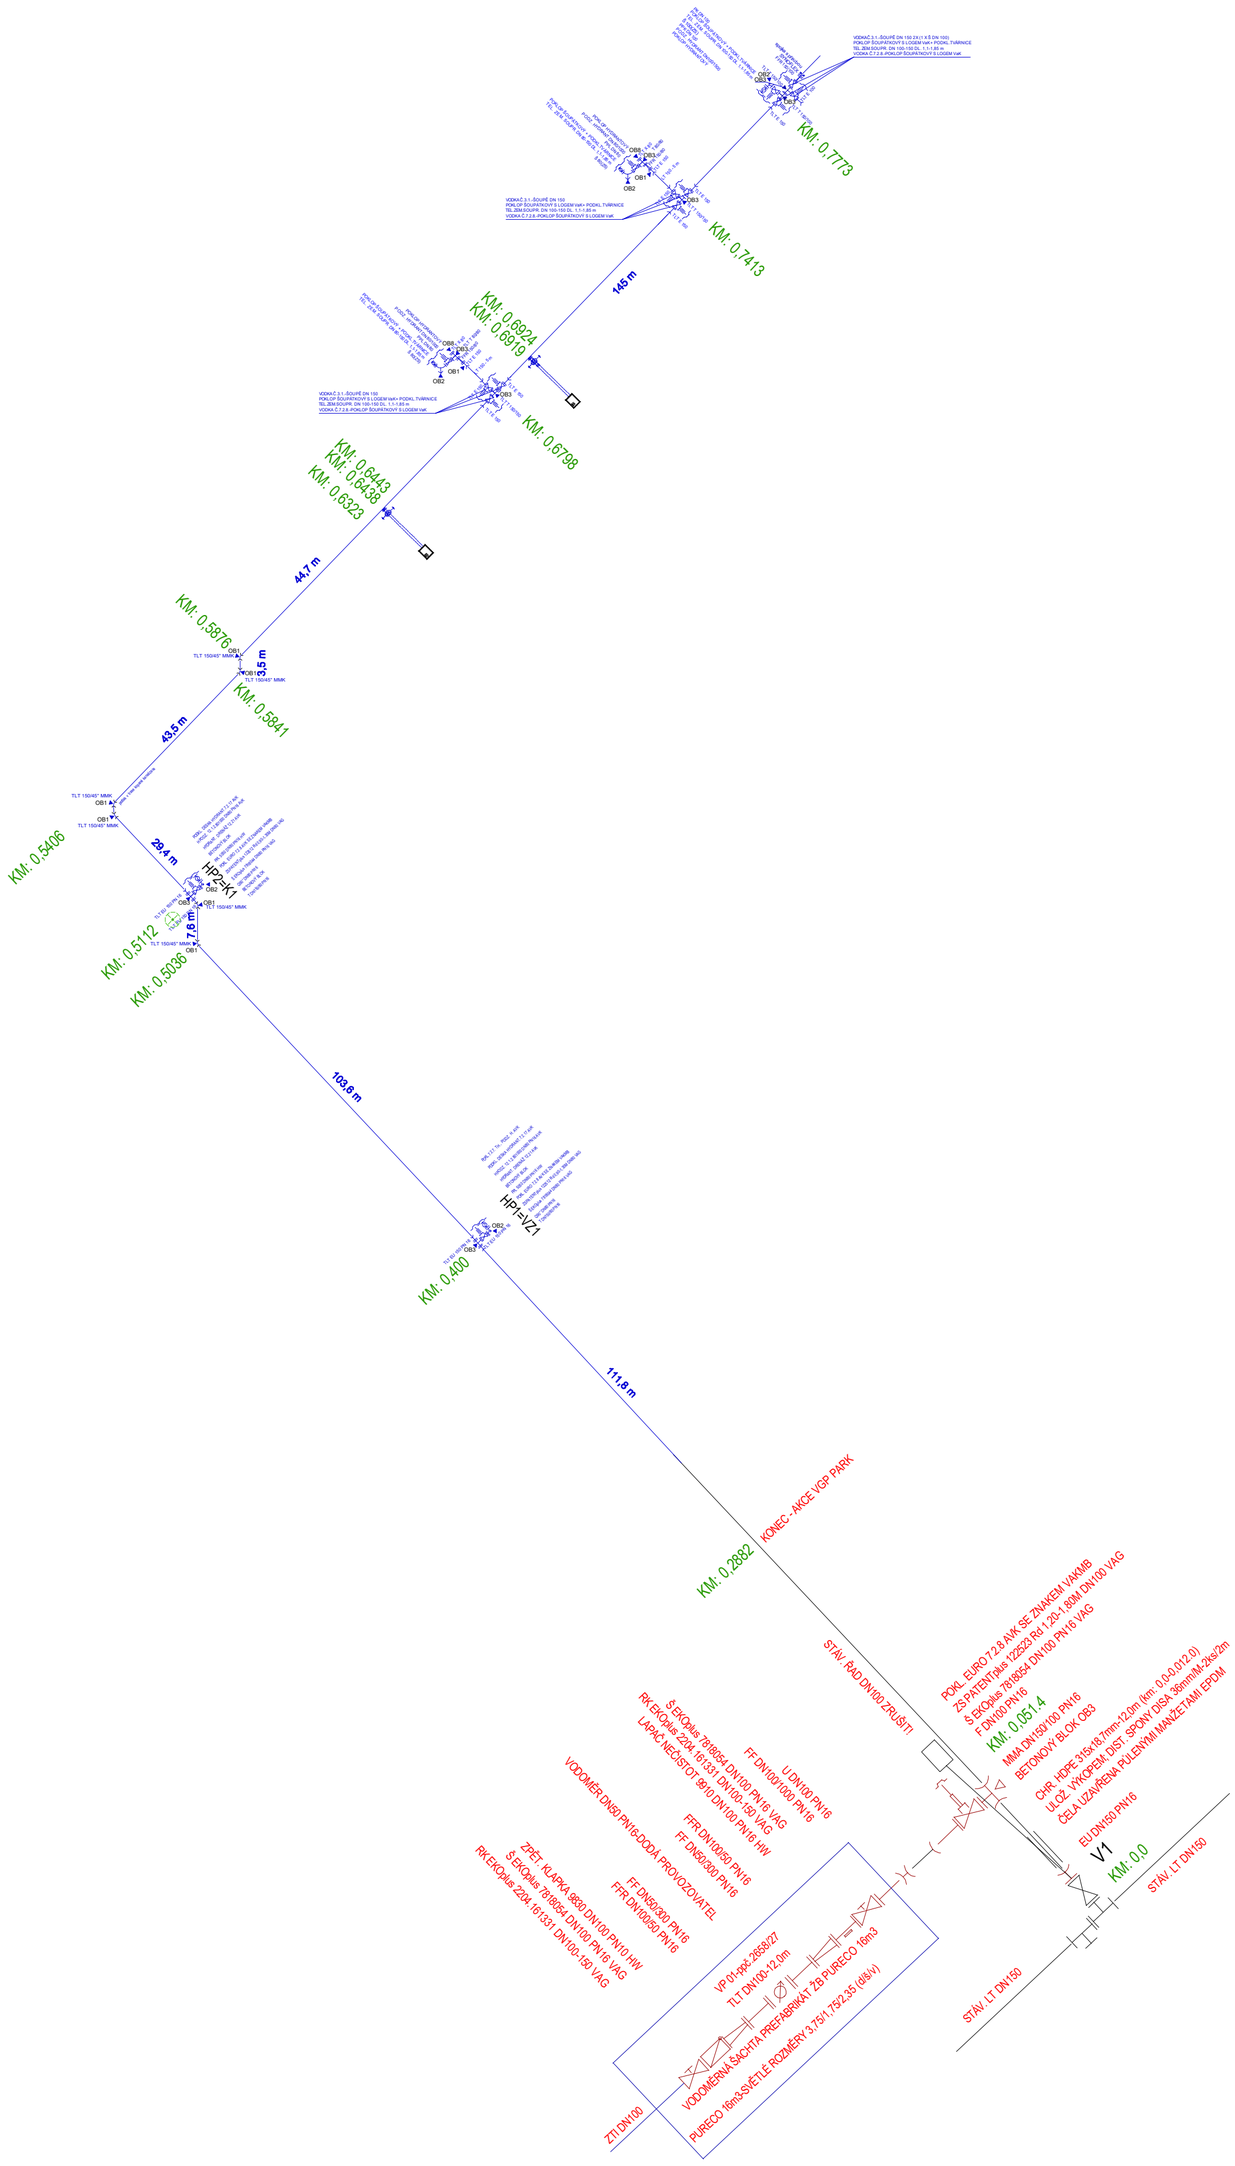


DOKUMENTACE PRO VYDÁNÍ SPOLEČNÉHO POVOLENÍ STAVBY

zodpovědný projektant Bc. Tomáš Daňsa	ANITAS s.r.o. kancelář Turnovská 21 295 01 MNICHOVO HRADIŠTĚ IČO: 257 55 668 DIČ: CZ 257 55 668 tel.: 326 774 215	vypracoval Roman Rakouský	anitas projekční atelier
stavební úřad: Mnichovo Hradiště	kraj: Středočeský	formát	6A4	měřítko 1:1000
Investor : MĚSTO MNICHOVO HRADIŠTĚ, MASARYKOVO NÁMĚSTÍ 1, 295 21 MNICHOVO HRADIŠTĚ, IČ 00238309, DIČ CZ 00238309		účel	DSPS	číslo paré
VODOVOD ČERNÁ SILNICE VČETNĚ PROPOJENÍ S ULICÍ V CESTKÁCH		datum	11/2022	
místo stavby : parc.č. 2439/1, 2439/13, 2446/2, 1992/77, 2446/7, 1992/159, 1992/95, 1992/186 katastrální území : Mnichovo Hradiště		č.výkresu	D3	
KLADEČSKÝ PLÁN VODOVODU		zak.číslo	**85/22**	