1. TABULKA ROZMĚRŮ [mm] ČSN EN 805

TROUBA	JMENOVITÁ SVĚTLOST	DN	25÷36	50	80	100	150
	VNĚJŠÍ PRŮMĚR	D	32÷50	63	98	118	170
	TLOUŠTKA STĚNY	t_s	13	13	9	9	10
	DÉLKA	l	–	–	6000	6000	6000
ŠÍŘKA RÝHY		B	800	800	800	900	900
PÍSKOVÉ LOŽE FR. 0/4		L	150	150	150	150	150

2. TABULKA KUBATUR NA 1bm RÝHY


VNĚJŠÍ PRŮMĚR TRUBKY	D	32÷50	63	98	118	170
VYTLAČENÁ KUBATURA TROUBY	m^3	0,002	0,003	0,008	0,011	0,023
KUBATURA PÍSKOVÉHO LOŽE	m^3	0,120	0,120	0,120	0,135	0,135
KUBATURA OBSYPU 250 mm	m^3	0,238	0,248	0,271	0,321	0,378
VYTLAČENÁ KUBATURA CELKEM	m^3	0,360	0,371	0,399	0,467	0,536

NEJMENŠÍ ŠÍŘKA PRACOVNÍHO PROSTORU (Š)
V ZÁVISLOSTI NA JMENOVITÉ SVĚTLOSTI DN A HLOUBCE RÝHY

Hloubka rýhy	Zapažená rýha š
1,00 – 1,75 m	0,8 m
1,75 – 4,00 m	0,9 m
4,00 m a více	1,0 m

DN (mm)	Zapažená rýha š
méně než 225	OD+0,40 m
225 – 350	OD+0,50 m
350 – 700	OD+0,70 m
700 – 1200	OD+0,85 m

uložení potrubí
M 1 : 20

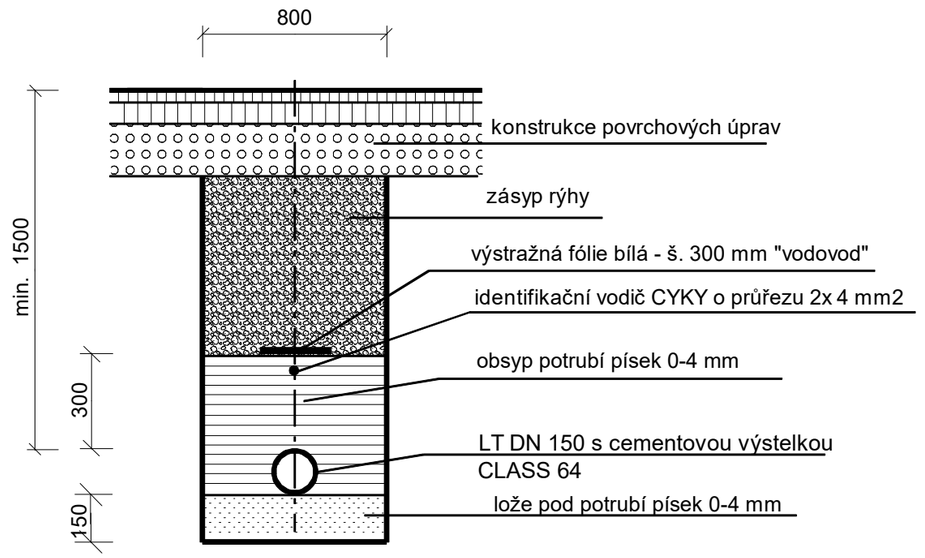

POZNÁMKA

ZÁSYP V KOMUNIKACÍCH HUTNĚNÝ PO VRSTVÁCH max. 150 mm. HUTNĚNÍ V CELÉ ŠÍŘCE RÝHY PROVÁDĚT AŽ PO OBSYPU PROVEDENÉM MIN.300 mm NAD TROUBOU.

DOKUMENTACE PRO VYDÁNÍ SPOLEČNÉHO POVOLENÍ STAVBY

zodpovědný projektant Bc. Tomáš Daňsa	ANITAS s.r.o. kancelář Turnovská 21 295 01 MNICHOVO HRADIŠTĚ IČO: 257 55 668 DIČ: CZ 257 55 668 tel.: 326 774 215	vypracoval Roman Rakouský	anitas projekční atelier
stavební úřad: Mnichovo Hradiště	kraj: Středočeský	formát	2A4 / měřítko 1:20
Investor : MĚSTO MNICHOVO HRADIŠTĚ, MASARYKOVO NÁMĚSTÍ 1, 295 21 MNICHOVO HRADIŠTĚ, IČ 00238309, DIČ CZ 00238309		účel	DSPS / číslo paré
VODOVOD ČERNÁ SILNICE VČETNĚ PROPOJENÍ S ULICÍ V CESTKÁCH		datum	11/2022
místo stavby : parc.č. 2439/1, 2439/13, 2446/2, 1992/77, 2446/7, 1992/159, 1992/95, 1992/186 katastrální území : Mnichovo Hradiště		č.výkresu	D4
ULOŽENÍ VODOVODNÍHO POTRUBÍ V RÝZE - ŘEZ		zak.číslo	**85/22**