
OBNOVA KONSTRUKCE ŽIVIČNÉ VOZOVKY NAD RÝHOU PO ULOŽENÍ VODOVODNÍHO POTRUBÍ V MÍSTNÍ OBSLUŽNÉ KOMUNIKACI UL. ČERNÁ SILNICE

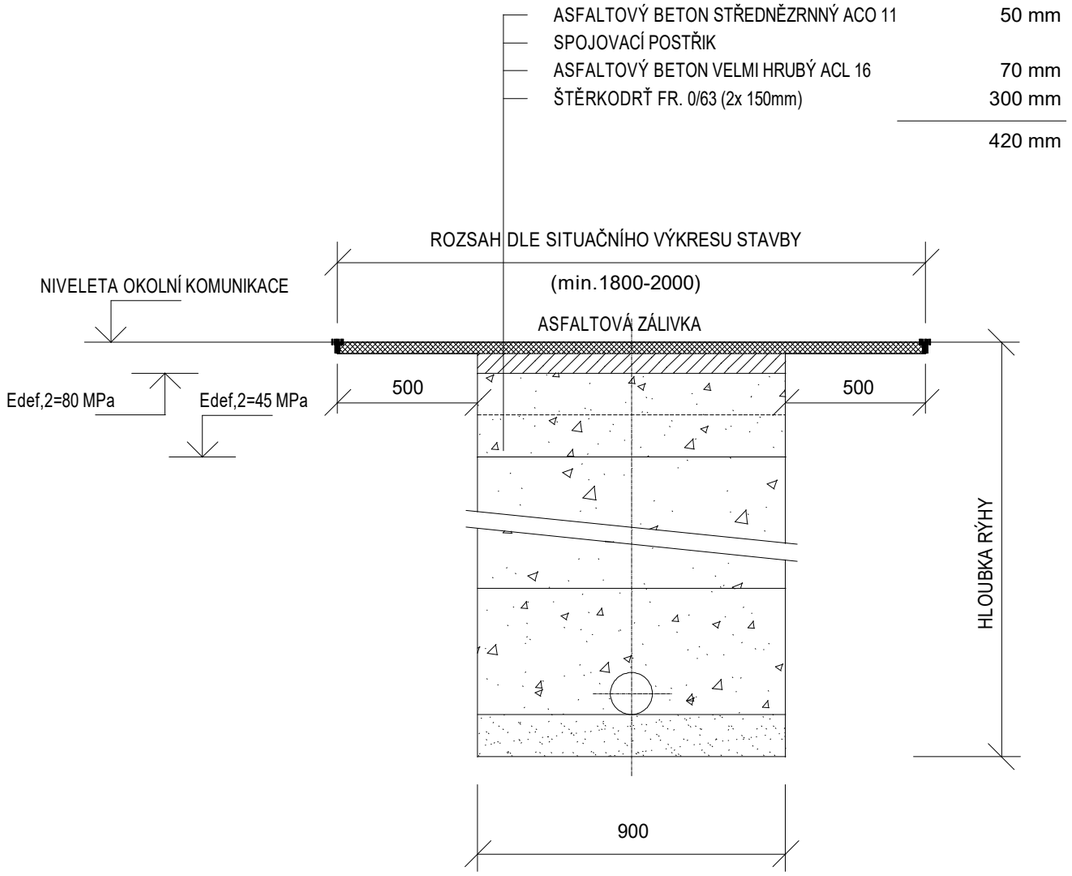

TECHNOLOGICKÝ POSTUP:

PŘED ZAHÁJENÍ ZEMNÍCH PRACÍ BUDE PROVEDEN SVISLÝ ŘEZ ŽIVIČNÝMI VRSTVAMI V KRAJÍCH RÝHY. PO PROVEDENÍ VLASTNÍ RÝHY A ULOŽENÍ VODOVODNÍHO POTRUBÍ V KOMUNIKACÍCH, DLE TYPOVÉHO PODKLADU, BUDE PROVEDEN HUTNĚNÝ ZÁSYP Z VHODNÉHO MATERIÁLU (NAPŘ. ŠTĚRKOPÍSEK FR. 0/63) NA KÓTU MINUS 0,42m OD NIVELETY SOUČASNÉ VOZOVKY. V TÉTO ÚROVNI BUDE PROVEDENA KONTROLA MÍRY ZHUTNĚNÍ, KDY ZHOTOVITEL DOLOŽÍ INVESTOROVI AKCE ZJIŠTĚNOU MINIMÁLNÍ HODNOTU MODULU PŘETVÁRNOSTI ZE STATICKÉ ZATĚŽOVACÍ ZKOUŠKY DESKOU (Z DRUHÉHO ZATĚŽOVACÍ CYKLU) Edef,2 = 45 MPa, OVĚŘENOU ZKOUŠKOU AUTORIZOVANOU LABORATOŘÍ S CERTIFIKACÍ. V PŘÍPADĚ ŽIVIČNÝCH KOMUNIKACÍ BUDE PO PŘEVZETÍ TAKTO PŘIPRAVENÉ SPÁRY TECHNICKÝM DOZOREM INVESTORA PROVEDENA VLASTNÍ OBNOVA KONSTRUKCE VOZOVKY.

VLASTNÍ KONSTRUKCE VOZOVKY BUDE ZAHÁJENA PODSYPNOU VRSTVOU ZE ŠTĚRKODRTI. V PŘÍPADĚ PROVIZORNÍ ÚPRAVY RÝHY PO DOBU VÝSTAVBY, DO FINALIZACE ŽIVIČNÝMI VRSTVAMI, BUDE POVRCH RÝHY VYSPRAVEN ŠTĚRKODRTÍ NA AKTUÁLNÍ NIVELETU VOZOVKY. PO POLOŽENÍ LOŽNÍ VRSTVY ŽIVIČNÉ SMĚSI BUDE STÁVAJÍCÍ OBRUSNÁ VRSTVA VYFRÉZOVÁNA DLE PŘÍČNÉHO ŘEZU A NÁSLEDNĚ ZAŘÍZNUTA DVĚMA SVISLÝMI ŘEZY, VEDENÝMI 0,5m OD OBOU OKRAJŮ RÝHY. TAKTO VYTVOŘENÁ VODOROVNÁ SPÁRA BUDE PEČLIVĚ OČIŠTĚNA A OPATŘENA SPOJOVACÍM POSTŘIKEM BEZPROSTŘEDNĚ PŘED ULOŽENÍM OBRUSNÉ VRSTVY. DO PROVEDENÍ FINÁLNÍ OBRUSNÉ VRSTVY ZABRÁNÍ ZHOTOVITEL VNIKU DEŠŤOVÝCH VOD DO KONSTRUKCE KOMUNIKACE. STYK NOVÉ OBRUSNÉ VRSTVY S VOZOVKOU BUDE NÁSLEDNĚ PROŘÍZNUT A OPATŘEN ZÁLIVKOU ZA HORKA Z MODIFIKOVANÉHO ASFALTU AMe 65 NA HLOUBKU 30mm.

DOKUMENTACE PRO VYDÁNÍ SPOLEČNÉHO POVOLENÍ STAVBY

zodpovědný projektant Bc. Tomáš Daňsa	ANITAS s.r.o. kancelář Turnovská 21 295 01 MNICHOVO HRADIŠTĚ IČO: 257 55 668 DIČ: CZ 257 55 668 tel.: 326 774 215	vypracoval Roman Rakouský	anitas projekční atelier	
stavební úřad: Mnichovo Hradiště	kraj: Středočeský		formát 2A4	měřítko 1:20
Investor : MĚSTO MNICHOVO HRADIŠTĚ, MASARYKOVO NÁMĚSTÍ 1, 295 21 MNICHOVO HRADIŠTĚ, IČ 00238309, DIČ CZ 00238309			účel DSPS	číslo paré
VODOVOD ČERNÁ SILNICE VČETNĚ PROPOJENÍ S ULICÍ V CESTKÁCH			datum 11/2022	
místo stavby : parc.č. 2439/1, 2439/13, 2446/2, 1992/77, 2446/7, 1992/159, 1992/95, 1992/186 katastrální území : Mnichovo Hradiště			č.výkresu D5b	
OBNOVA KONSTR.MÍSTNÍ ŽIVIČNÉ KOMUNIKACE			zak.číslo **85/22**	