
POHLED OD JIHOZÁPADU

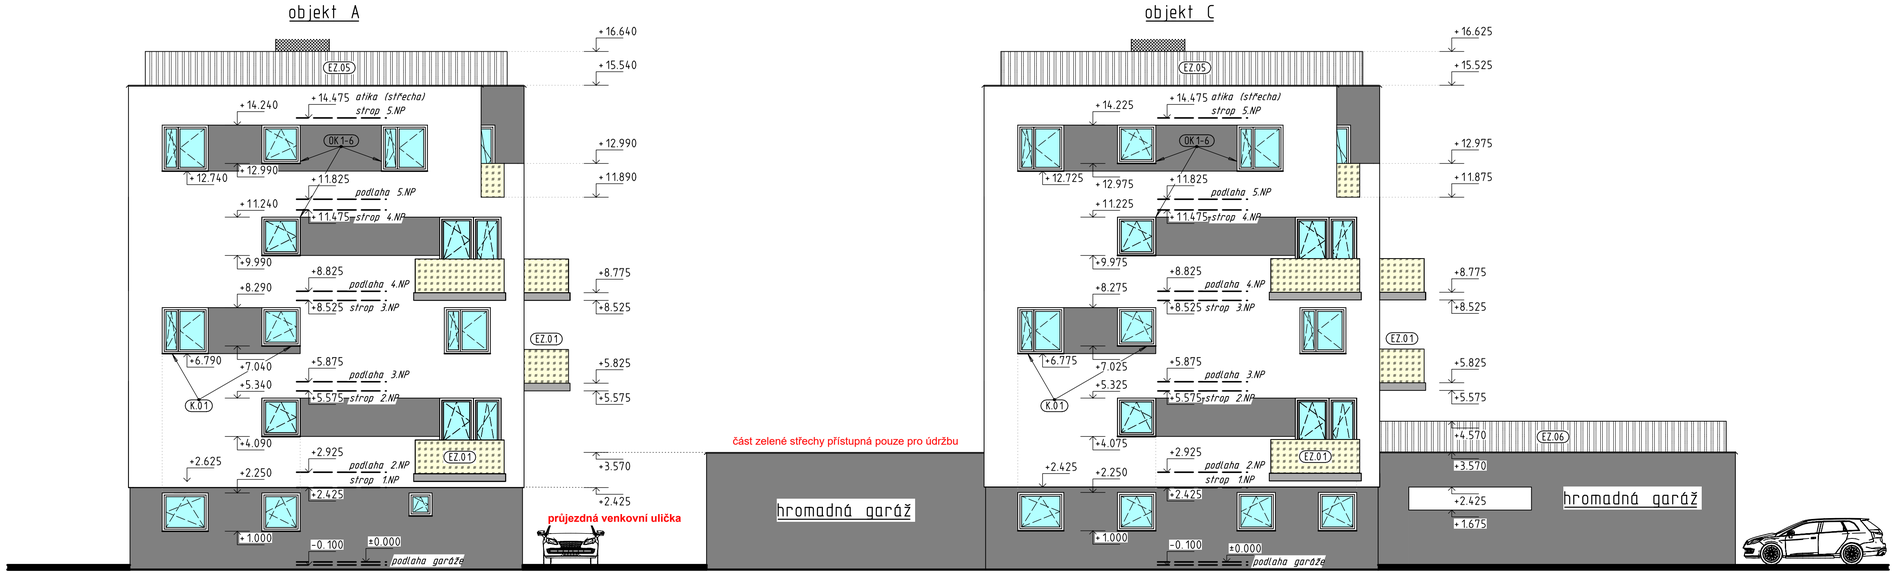

LEGENDA ŠRAFY/BARVY

	TENKOVRSTVÁ STRUKTUROVANÁ OMÍTKA FASÁDY V BÍLÉM ODSTÍNU
	DEKORAČNÍ MARMOLITOVÁ OMÍTKA SOKLOVÉ ČÁSTI PŘÍZEMÍ V SEDÉM ODSTÍNU
	STŘEŠNÍ PROPUSTNÉ MŘÍŽOVÉ ZÁBRADLÍ
	VÝPLŇ BALKÓNOVÉHO ZÁBRADLÍ - MLÉČNÉ SKLO VE ŽLUTÉM ODSTÍNU

LEGENDA ZNAČEK

EZ.1-6	EXTERIÉROVÉ ZÁBRADLÍ
OK.1-6	VÝPLNĚ OKENNÍCH OTVORŮ - PODROBNĚJI VIZ SAMOSTATNÝ VÝPIS
D.1-11	VÝPLNĚ DVEŘNÍCH OTVORŮ - PODROBNĚJI VIZ SAMOSTATNÝ VÝPIS

ČERVENĚ VYZNAČENY ZMĚNY VŮČI DOKUMENTACI PRO STAVEBNÍ POVOLENÍ

červen 2023

±0,00 = 235,45 m.n.m.

Investor:	**STAVOKOMBINÁT INVEST spol. s r.o.** Vesecká 97/12, 460 06 Liberec 6 IČO: 482 90 645
Projektant: tel.: e-mail:	**ANITAS s.r.o.**, IČO: 257 55 668 Turnovská 21 295 01 MNICHOVO HRADIŠTĚ 326 774 215 anitas@anitas.cz anitas projekční atelier
Místo stavby:	KÚ Mnichovo Hradiště p.č.1992/200, 1992/201, 1992/203, 1992/204, 1992/205 a 1992/207
Kraj:	Středočeský
Stupeň:	Dokumentace změny stavby před dokončením
HIP:	Ing. Tomáš Rakouský
HAP:	Ing. arch. Richard Černý
Odpovědný projektant:	Ing. Tomáš Rakouský
Vypracoval:	Ing. Jan Hanšpach
Název stavby:	4 BYTOVÉ DOMY V ULICI V CESTKÁCH, MN. HRADIŠTĚ
Stavební objekt:	SO 01 (objekt A), SO 02 (objekt B) SO 03 (objekt C), SO 04 (objekt D)
Část dokumentace:	D.1.1. ARCHITEKTONICKO STAVEBNÍ ČÁST
Název dokumentu:	POHLED OD JIHOZÁPADU

Číslo zak.: 63/23		Číslo paré:
Formát: 2x A3		
Datum: 06.2023		
Měřítko: 1:100		
Číslo výkresu: D.1.1.13	Objekt č.: SO 01 SO 02 SO 03 SO 04	