SVISLÝ ŘEZ N
(hromadné garáže)

S 01 b


DEK Intenzivní vegetační střecha - PVC (tl. tep. izolace 100 mm)
1-plášťová, vegetační, s povlakovou hydroizolací, přitížená, nosný ŽB strop

S 01 a

DEK Intenzivní vegetační střecha - PVC
tl. tep. izolace 240 mm + spádové klíny
1-plášťová, vegetační, s povlakovou hydroizolací, přitížená, nosný ŽB strop

S 02

DEK Střecha ST.3002A (DEKROOF 10-B)
bez tepelně-izolační vrstvy, pouze spádové klíny
1-plášťová, pochůzná, s povlakovou hydroizolací, AP, lepená, s ověřenou požární odolností, povrch dlažba na terčích

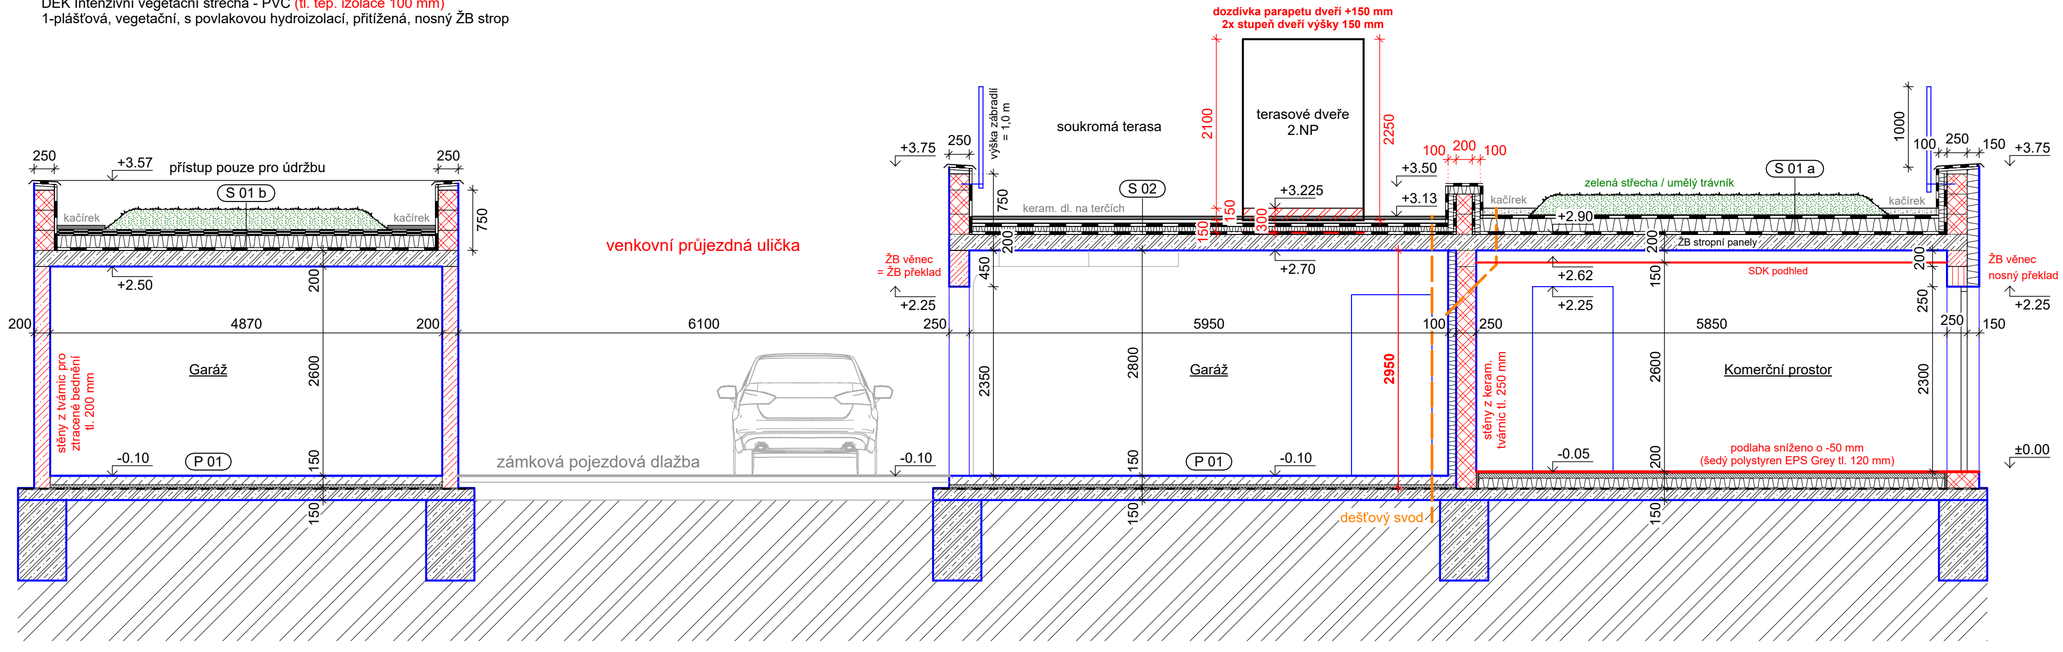

červen 2023

±0,00 = 235,45 m.n.m.

Investor:	**STAVOKOMBINÁT INVEST spol. s r.o.** Vesecká 97/12, 460 06 Liberec 6 IČO: 482 90 645
Projektant: tel.: e-mail:	**ANITAS s.r.o.,** IČO: 257 55 668 Turnovská 21 295 01 MNICHOVO HRADIŠTĚ 326 774 215 anitas@anitas.cz anitas projekční atelier
Místo stavby:	KÚ Mnichovo Hradiště p.č.1992/200, 1992/201, 1992/203, 1992/204, 1992/205 a 1992/207
Kraj:	Středočeský
Stupeň:	Dokumentace změny stavby před dokončením
HIP:	Ing. Tomáš Rakouský
HAP:	Ing. arch. Richard Černý
Odpovědný projektant:	Ing. Tomáš Rakouský
Vypracoval:	Ing. Jan Hanšpach
Název stavby:	4 BYTOVÉ DOMY V ULICI V CESTKÁCH, MN. HRADIŠTĚ
Stavební objekt:	SO 01 a SO 02 (objekt A a B)
Část dokumentace:	D.1.1. ARCHITEKTONICKO STAVEBNÍ ČÁST
Název dokumentu:	SVISLÝ ŘEZ „N“

Číslo zak.: 63/23		Číslo paré:
Formát: 640x297		
Datum: 06.2023		
Měřítko: 1:50		
Číslo výkresu: D.1.1.N	Objekt č.: SO 01 SO 02	