


ZÁKLADY HROMADNÉ GARÁŽE (HORNÍ ČÁST MEZI BD A+B)

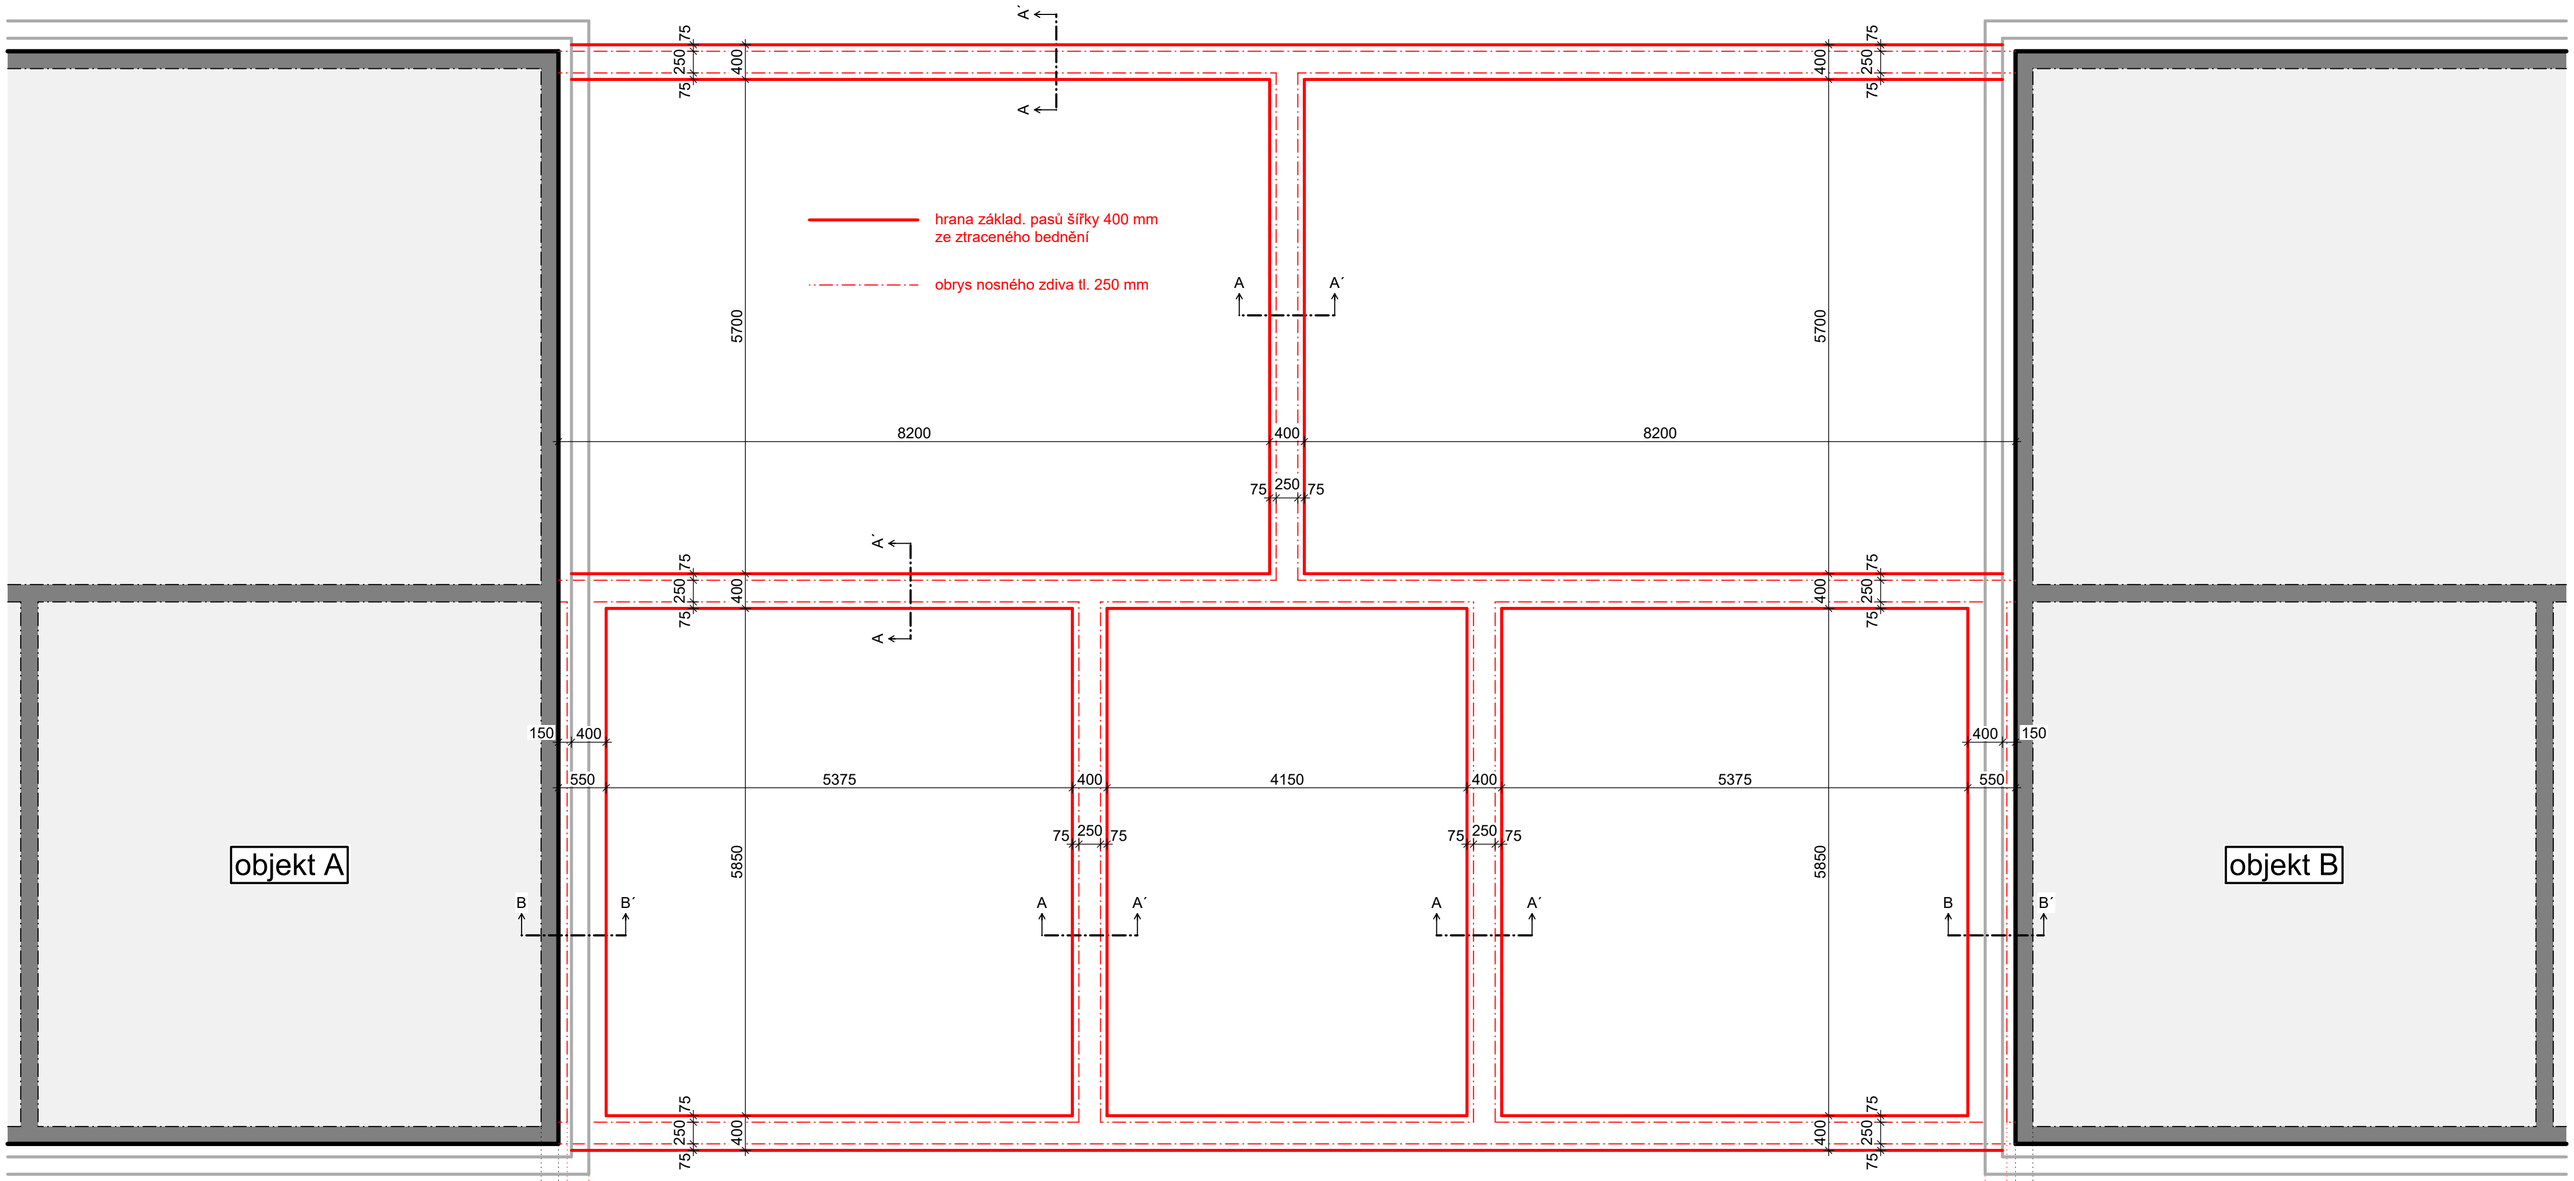

řez B-B´

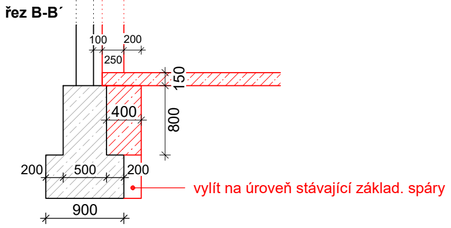

typický řez A-A´

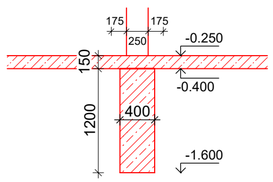

řez B-B´

