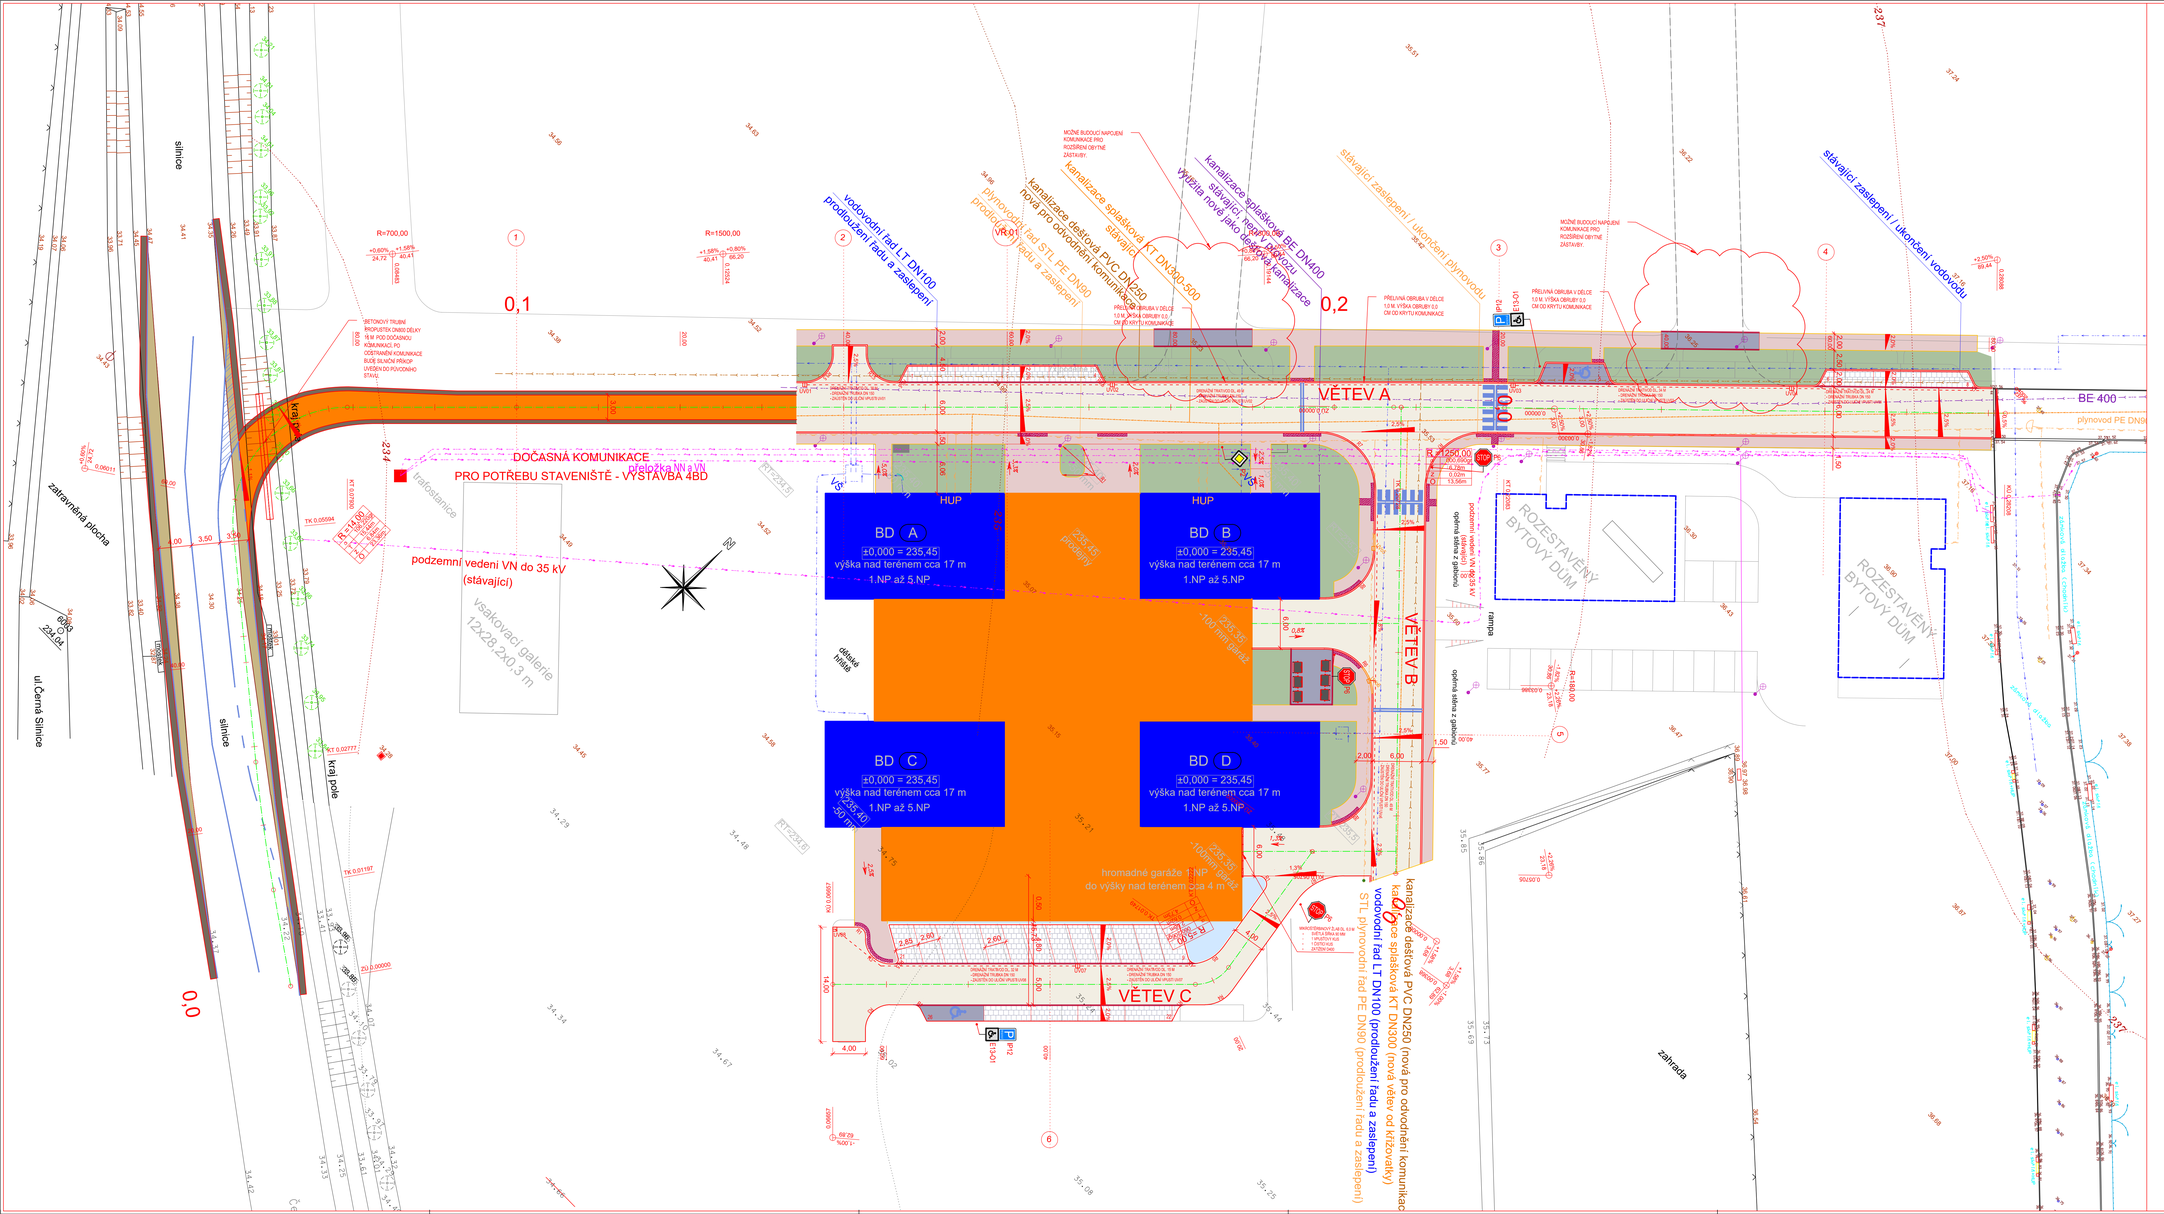


LEGENDA PLOCH, ZNAKŮ A ČAR

	KOMUNIKACE PRO AUTOMOBILOVOU DOPRAVU - ASFALTOBETONOVÝ KRYT - KS I.
	CHODNÍKY PRO PĚŠÍ Z BETONOVÉ ZÁMKOVÉ DLAŽBY, BARVA ŠEDÁ - KS II.
	POJÍZDNÁ ZÁMKOVÁ DLAŽBA - KS III.
	KOMUNIKACE PRO AUTOMOBILOVOU DOPRAVU - ROZŠÍŘENÍ SILNICE IGI68 - KS IV.
	PARKOVACÍ STÁNÍ Z POJÍZDNÉ ZÁMKOVÉ DLAŽBY - KS V.
	PLAVENÉ ŘÍČNÍ KAMENIVO - KS VI.
	PLOCHY ZELENĚ - KS VII.
	KONSTRUKCE PROVOZNÍCH KOMUNIKACE - KS VIII.
235,00	RELIÉFNÍ BETONOVÁ DLAŽBA, BARVA ČERVENÁ
	VODOROVNÉ DOPRAVNÍ ZNAČENÍ
UV 01	NAVRŽENÉ ULIČNÍ VPUSTI S PŘÍPOJKAMI

SOUŘADNICOVÝ SYSTÉM: S-JTSK
VÝŠKOVÝ SYSTÉM: BpV
!!!PŘED ZAPOČETÍM STAVEBNÍCH PRACÍ SI MUSÍ ZHOTOVITEL NECHAT VYTÝČIT EXISTUJÍCÍ INŽENÝRSKÉ SÍTĚ!!!
SPOLEČNÁ DOKUMENTACE PRO VYDÁNÍ SPOLEČNÉHO POVOLENÍ

Projektant části PD	CR Project s.r.o. Pod Borkem 319 293 01 Mladá Boleslav IČ: 270 86 135 tel.:+420 326 700 666 fax.: +420 326 700 665 info@crproject.cz
zodpovědný projektant:	Ing. Jan Horák
dokumentaci vypracoval:	Miroslav LOUPÝ

anitas projekční atelier

SO 05 - Zpevněné plochy
PODROBNÁ SITUACE

4 BYTOVÉ DOMY V ULICI V CESTKÁCH
MNICHOVO HRADIŠTĚ

ANITAS s.r.o. IČO: 257 55 668 DIČ: CZ 257 55 668	Turnovská 21 295 01 Mnichovo Hradiště tel./fax.: 326 774 215	MĚŘÍTKO	1:250
		FORMÁT	12XA4
zodpovědný projektant: Ing.Tomáš RAKOUSKÝ	STAVEBNÍ ÚŘAD: Mnichovo Hradiště KRAJ: Středočeský	ÚČEL	DUP
dokumentaci vypracoval: Miroslav LOUPÝ	INVESTOR: STAVOKOMBINÁT INVEST s.r.o. Veselská 97/12 460 06 Liberec VI - Rochlice	DATUM	9/'22
		ČÁST	
		C.V/KR.	02

ZAK.ČÍSLO: 13/021 (2022-005)
ČÍSLO PARÉ: