
Podrobný podélný profil: VĚTEV A M 1:500/50
Rozsah: km 0,00000 - km 0,28208

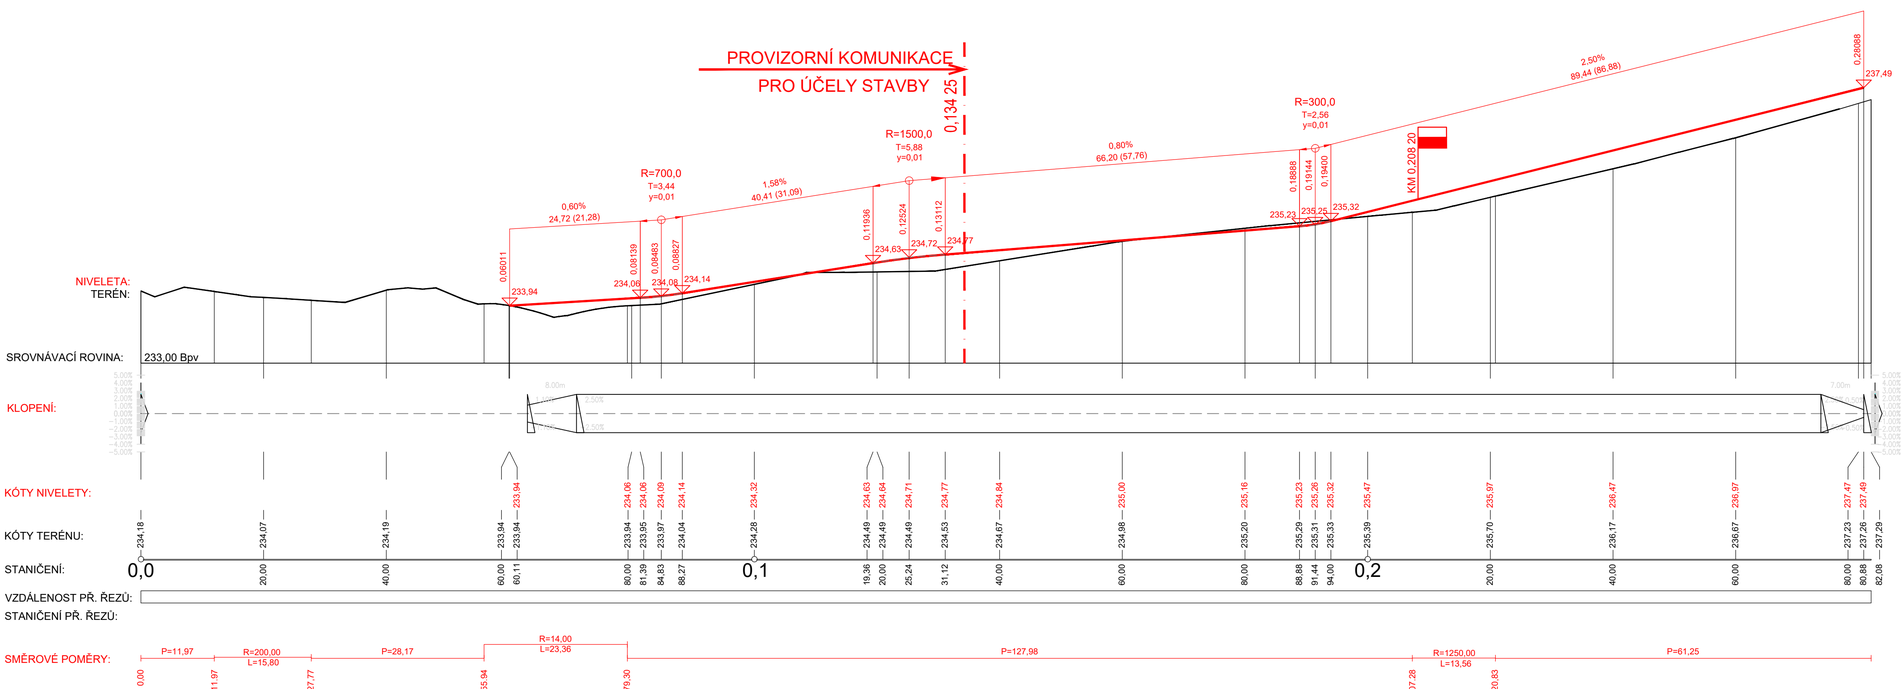

SOUŘADNICOVÝ SYSTÉM: S-JTSK
VÝŠKOVÝ SYSTÉM: BpV
!!!PŘED ZAPOČETÍM STAVEBNÍCH PRACÍ SI MUSÍ ZHOTOVITEL NECHAT VYTYČIT EXISTUJÍCÍ INŽENÝRSKÉ SÍTĚ!!!
SPOLEČNÁ DOKUMENTACE PRO VYDÁNÍ SPOLEČNÉHO POVOLENÍ

Projektant části PD CR Project s.r.o. Pod Borkem 319 293 01 Mladá Boleslav IČ: 270 86 135 tel.:+420 326 700 666 fax.: +420 326 700 665 info@crproject.cz	zodpovědný projektant: Ing. Jan Horák	
	dokumentaci vypracoval: Miroslav LOUPÝ	

SO 05 - Zpevněné plochy
PODÉLNÝ PROFIL - VĚTEV A

4 BYTOVÉ DOMY V ULICI V CESTKÁCH
MNICHOVO HRADIŠTĚ

ANITAS s.r.o. IČO: 257 55 668 DIČ: CZ 257 55 668 Turnovská 21 295 01 Mnichovo Hradiště tel./fax.: 326 774 215	MÍSTO STAVBY: ul. V Cestkách, Mnichovo Hradiště	MĚŘÍTKO	1:500	ZAK.ČÍSLO 120/21 (2022-005)
		FORMÁT	4XA4	
zodpovědný projektant: Ing.Tomáš RAKOUSKÝ	STAVEBNÍ ÚŘAD: Mnichovo Hradiště KRAJ: Středočeský	ÚČEL	DUSP	ČÍSLO PARÉ
dokumentaci vypracoval: Miroslav LOUPÝ	INVESTOR: STAVOKOMBINÁT INVEST s.r.o. Vesecká 97/12 460 06 Liberec VI - Rochlice	DATUM	II/22	
		ČÁST		
		Č.VÝKR.	03	