





REVITALIZACE PARKU U ULICE JANA ŠVERMY, MNICHOVO HRADIŠTĚ

STUDIE

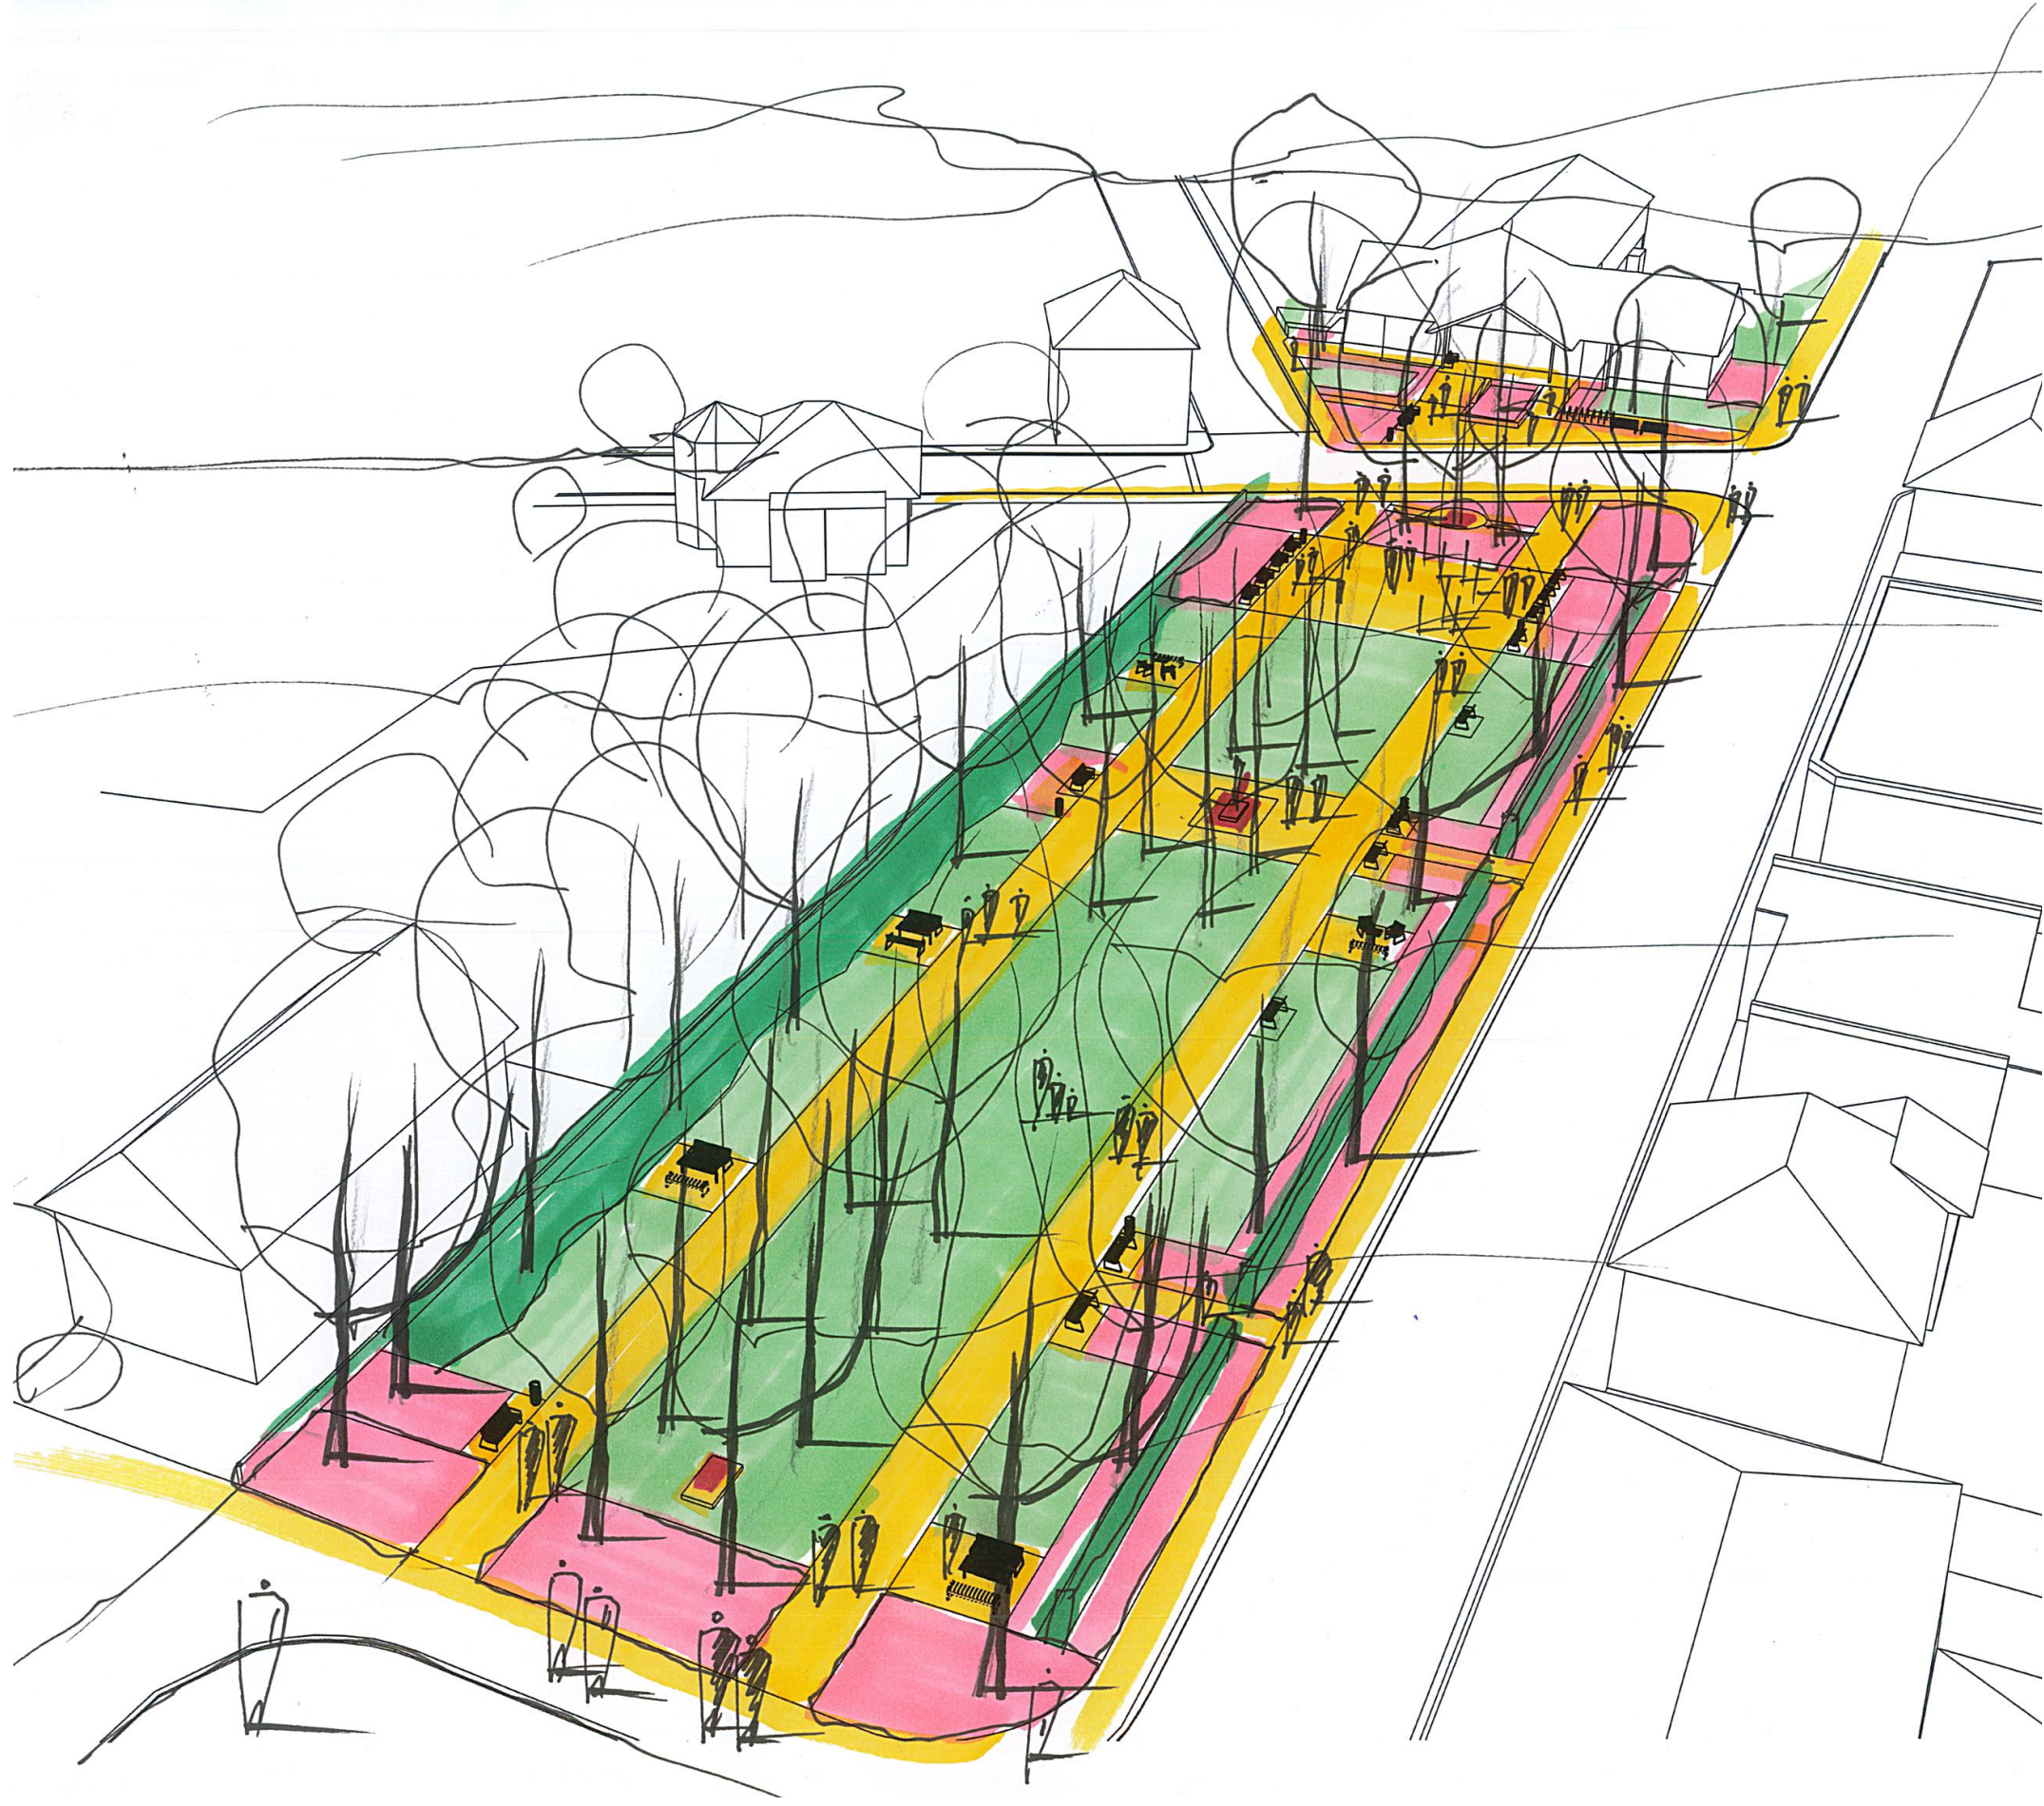

BOŽETĚCHŮV SAD V BRNĚ

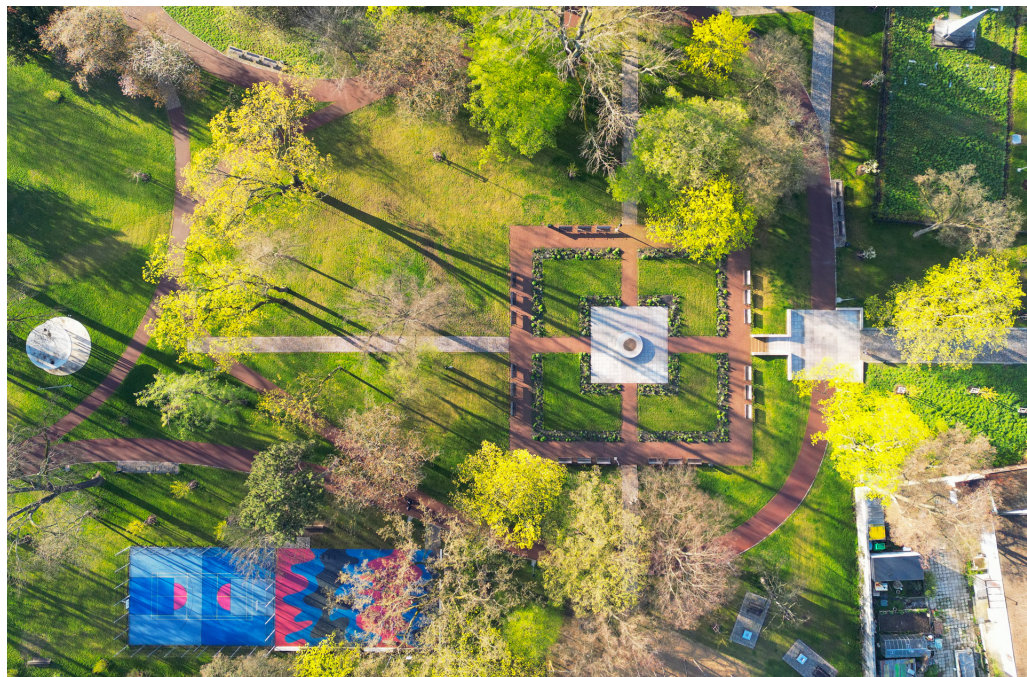

PARK LANNOVÁ V PRAZE



DĚTSKÉ HŘIŠTĚ V PARKU LANNOVÁ V PRAZE

REVITALIZACE PARKU U ULICE JANA ŠVERMY, MNICHOVO HRADIŠTĚ

STUDIE

PŘEDSTAVENÍ ATELIERŮ

01

Objednatel: Město Mnichovo Hradiště, Masarykovo náměstí 1, 295 21 Mnichovo Hradiště
Zhotovitel: Atelier krajinářské architektury Sender - Radlová



BOŽETĚCHŮV SAD V BRNĚ

REVITALIZACE PARKU U ULICE JANA ŠVERMY, MNICHOVO HRADIŠTĚ

STUDIE

Objednatel: Město Mnichovo Hradiště, Masarykovo náměstí 1, 295 21 Mnichovo Hradiště
Zhotovitel: Atelier krajinné architektury Sender - Radlová

PŘEDSTAVENÍ ATELIERU



REVITALIZACE PARKU U ULICE JANA ŠVERMY, MNICHOVO HRADIŠTĚ

STUDIE

Objednatel: Město Mnichovo Hradiště, Masarykovo náměstí 1, 295 21 Mnichovo Hradiště
Zhotovitel: Atelier krajinná architektury Sender - Radlová

PŘEDSTAVENÍ ATELIÉRU



PARK LANNOVÁ V PRAZE

REVITALIZACE PARKU U ULICE JANA ŠVERMY, MNICHOVO HRADIŠTĚ

STUDIE

Objednatel: Město Mnichovo Hradiště, Masarykovo náměstí 1, 295 21 Mnichovo Hradiště
Zhotovitel: Atelier krajinná architektury Sendlar - Radlová

PŘEDSTAVENÍ ATELIERU



REVITALIZACE PARKU U ULICE JANA ŠVERMY, MNICHOVO HRADIŠTĚ

STUDIE

Objednatel: Město Mnichovo Hradiště, Masarykovo náměstí 1, 295 21 Mnichovo Hradiště
Zhotovitel: Atelier krajinná architektury Sender - Radlová

PŘEDSTAVENÍ ATELIERU



06 REVITALIZACE PARKU U ULICE JANA ŠVERMY, MNICHOVO HRADIŠTĚ

STUDIE

Objednatel: Město Mníchovo Hradiště, Masarykovo náměstí 1, 295 21 Mníchovo Hradiště
Zhotovitel: Atelier krajinné architektury Sendler - Radlová


PŘEDSTAVENÍ ATELIERU



BJÖRNSONŮV SAD V BRNĚ



SLOVANSKÉ NÁMĚSTÍ V BRNĚ

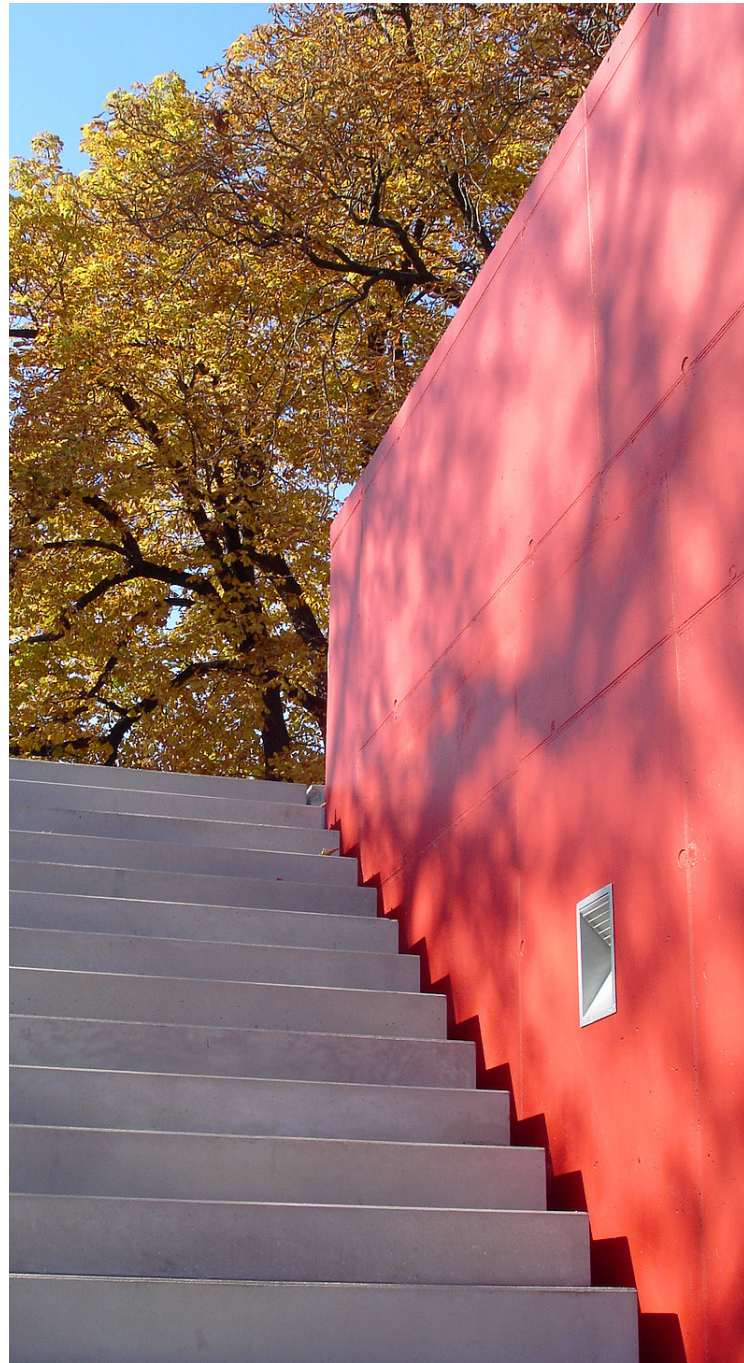

REVITALIZACE PARKU U ULICE JANA ŠVERMY, MNICHOVO HRADIŠTĚ

STUDIE

PŘEDSTAVENÍ ATELIERŮ

07

Objednatel: Město Mnichovo Hradiště, Masarykovo náměstí 1, 295 21 Mnichovo Hradiště
Zhotovitel: Atelier krajinářské architektury Sender - Radlová



REVITALIZACE PARKU U ULICE JANA ŠVERMY, MNICHOVO HRADIŠTĚ

STUDIE

PŘEDSTAVENÍ ATELIÉRU

Objednatel: Město Mnichovo Hradiště, Masarykovo náměstí 1, 295 21 Mnichovo Hradiště
Zhotovitel: Atelier krajinné architektury Sendl - Radlová

SLOVANSKÉ NÁMĚSTÍ V BRNĚ

08



REVITALIZACE PARKU U ULICE JANA ŠVERMY, MNICHOVO HRADIŠTĚ

STUDIE

Objednatel: Město Mnichovo Hradiště, Masarykovo náměstí 1, 295 21 Mnichovo Hradiště
Zhotovitel: Atelier krajinné architektury Sendl - Radlová

PŘEDSTAVENÍ ATELIERU



ZÁMECKÝ PARK V JIČÍNĚ

REVITALIZACE PARKU U ULICE JANA ŠVERMY, MNICHOVO HRADIŠTĚ

STUDIE

PŘEDSTAVENÍ ATELIERU

Objednatel: Město Mnichovo Hradiště, Masarykovo náměstí 1, 295 21 Mnichovo Hradiště
Zhotovitel: Atelier krajinná architektury Sendl - Radlová



REVITALIZACE PARKU U ULICE JANA ŠVERMY, MNICHOVO HRADIŠTĚ

STUDIE

PŘEDSTAVENÍ ATELIÉRU



PARK ŠELEPKA V BRNĚ

REVITALIZACE PARKU U ULICE JANA ŠVERMY, MNICHOVO HRADIŠTĚ

STUDIE

PŘEDSTAVENÍ ATELIERŮ



1 REVITALIZACE PARKU U ULICE JANA ŠVERMY, MNICHOVO HRADIŠTĚ

STUDIE

Objednatel: Město Mnichovo Hradiště, Masarykovo náměstí 1, 295 21 Mnichovo Hradiště
Zhotovitel: Atelier krajinná architektury Sendl - Radlová

PŘEDSTAVENÍ ATELIÉRU



KLÁŠTERNÍ ZAHRADY V LITOMYŠLI



REVITALIZACE PARKU U ULICE JANA ŠVERMY, MNICHOVO HRADIŠTĚ

STUDIE

PŘEDSTAVENÍ ATELIÉRU



REVITALIZACE PARKU U ULICE JANA ŠVERMY, MNICHOVO HRADIŠTĚ

STUDIE

Objednatel: Město Mnichovo Hradiště, Masarykovo náměstí 1, 295 21 Mnichovo Hradiště
Zhotovitel: Atelier krajinářské architektury Sender - Radlová

PŘEDSTAVENÍ ATELIERU



REVITALIZACE PARKU U ULICE JANA ŠVERMY, MNICHOVO HRADIŠTĚ

STUDIE

ŠIRŠÍ VZTAHY

Objednatel: Město Mníchovo Hradiště, Masarykovo náměstí 1, 295 21 Mníchovo Hradiště
Zhotovitel: Atelier krajinné architektury Sender - Radlová

ZAŁOŽENÍ PARKU: 1928 - 1929



MNICHOVO HRADIŠTĚ. Vilová čtvrť u nádraží.

3984



STABILNÍ KATASTR
1826 - 1843





1 REVITALIZACE PARKU U ULICE JANA ŠVERMY, MNICHOVO HRADIŠTĚ

STUDIE

Objednatel: Město Mníchovo Hradiště, Masarykovo náměstí 1, 295 21 Mníchovo Hradiště
Zhotovitel: Atelier krajinářské architektury Sender - Radlová


ORTOFOTO



REVITALIZACE PARKU U ULICE JANA ŠVERMY, MNICHOVO HRADIŠTĚ

STUDIE

STÁVAJÍCÍ STAV

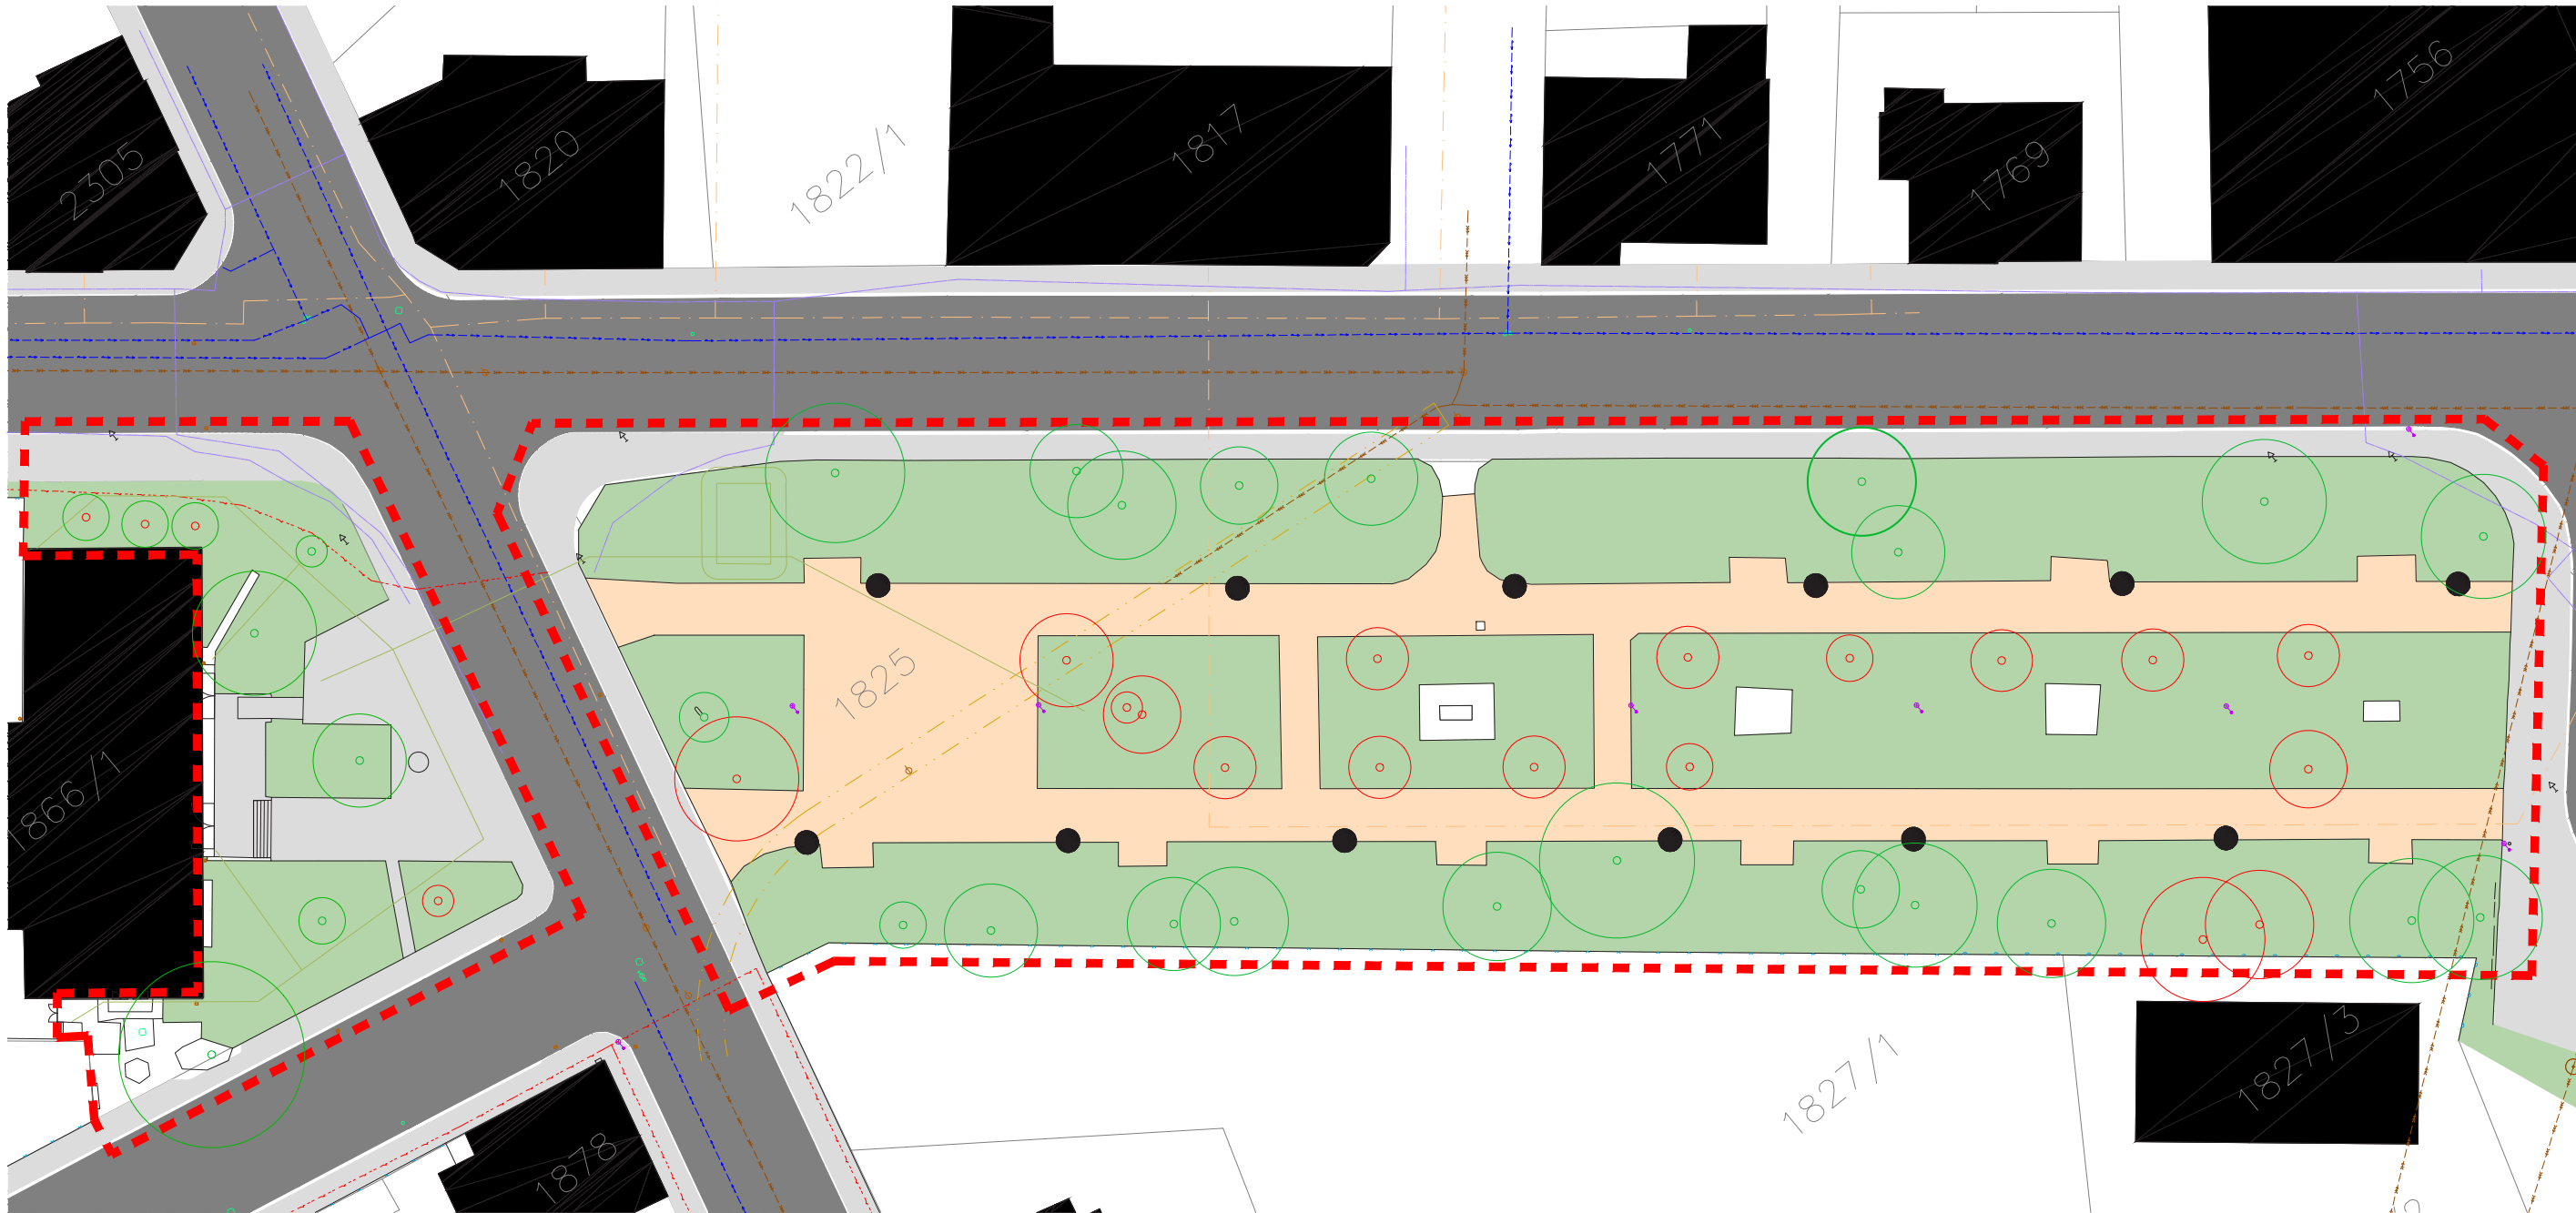

LEGENDA

- Hranice řešeného území
- [Symbol] Hranice katastru nem. vč. parcel. čísel
- [Symbol] Budovy současné
- [Symbol] Komunikace - současné asfalt
- [Symbol] Chodníky - současné
- [Symbol] Trávník
- [Symbol] Zpevněné plochy
- [Symbol] VO - současný stav
- [Symbol] VO - původní návrh
- [Symbol] Retenční nádrž - návrh
- [Symbol] Strom - původní
- [Symbol] Strom - původní - návrh na kácení
- [Symbol] ČEZ - nadzemní vedení
- [Symbol] ČEZ - podzemní vedení
- [Symbol] Kabelovod
- [Symbol] Nádrž - plánovaná
- [Symbol] Stola
- [Symbol] STP - vedení
- [Symbol] VAK - kanalizace
- [Symbol] VAK - vodovod

1:400

REVITALIZACE PARKU U ULICE JANA ŠVERMY, MNICHOVO HRADIŠTĚ

STUDIE

STÁVAJÍCÍ STAV

Objednatel: Město Mnichovo Hradiště, Masarykovo náměstí 1, 295 21 Mnichovo Hradiště
Zhotovitel: Atelier krajinné architektury Sender - Radlová



- LEGENDA
- Hranice řešeného území
 - Hranice katastru nem. vč. parcel. čísel
 - Budovy současné
 - Polohopis
 - Strom - původní
 - Strom - původní - návrh na kácení
 - Keře - původní
 - Keře - původní - návrh na kácení

1:400


REVITALIZACE PARKU U ULICE JANA ŠVERMY, MNICHOVO HRADIŠTĚ

STUDIE
KÁCENÍ

STROMY KÁCENÉ

Solitérní stromy																						
Pořadové číslo z výkresu	Taxon	Lokalizace (pozemek)	Průměr kmene (cm)	Obvod kmene v 130 cm (cm)	Obvod kmene na pařezu (cm)	Výška stromu (m)	Výška nasazení koruny (m)	Šířka koruny (m)	Vývojové stádium (1-5)	Fyziologická vitalita (1-5)	Poranění kmene	Poranění koruny	Dř. Houby, hniloby, dutiny	Chybné větvení	Nepříznivé těžiště a geometrie	Suché části koruny	Příznaky v kořen. prostoru	Jiná poškození	Biomechanická vitalita (1-5)	Sadovnícká hodnota (1-5)	Poznámka (atraktivní umístění, památný strom, růstové podmínky, nějaká zvláštnost...)	Kácení
1	<i>Betula pendula</i>		38	120	130	12	5,0	8	4	3		1			1	1			3	4		ANO
2	<i>Thuja occidentalis</i>		41	130	140	12	1,5	6	4	4	1			1					3	4	tlaková vidlice	ANO
3	<i>Ilex auifolium</i>		7	22	32	5	2,0	2	2	4					2	2			3	4	zastíněný, výrazně proschlý	ANO
4	<i>Chamaecyparis pisifera</i>		27	84	94	10	1,0	5	4	4	1			1		1			3	4	odstraněn jeden terminál	ANO
5	<i>Thuja occidentalis</i>		38	120	130	10	1,5	4	4	4				1		1			3	4	tři terminály, proschlý	ANO
6	<i>Thuja occidentalis</i>		35	109	119	11	1,5	4	4	4				1	1	1			3	4	dva terminály - V vidlice, proschlý	ANO
7	<i>Thuja occidentalis</i>		39	121	131	11	1,5	4	4	3						1			3	4	dva terminály - V vidlice, proschlý	ANO
8	<i>Thuja occidentalis</i>		40	127	137	12	1,5	4	4	4					1	1			3	4	dva terminály - V vidlice, proschlý	ANO
9	<i>Thuja occidentalis</i>		39	123	133	12	1,5	4	4	4						1			3	4	dva terminály - V vidlice	ANO
10	<i>Thuja occidentalis</i>		34	108	118	12	1,5	3	4	3						1			3	3		ANO
11	<i>Thuja occidentalis</i>		37	116	126	11	1,5	3	4	4		1				1			3	4	proschlý	ANO
12	<i>Thuja occidentalis</i>		38	119	129	11	1,5	4	4	4						1			3	4	čtyři kmeny	ANO
13	<i>Thuja occidentalis</i>		36	112	122	11	1,5	4	4	4	1					1			3	4		ANO
14	<i>Thuja occidentalis</i>		45	141	151	10	1,5	4	4	4	1	1				1			3	4		ANO
15	<i>Thuja occidentalis</i>		53	165	175	11	1,5	5	4	4	1	1			2	1			3	4	tři kmeny, silný náklon	ANO
27	<i>Larix decidua</i>		61	190	200	20	3,0	8	4	4						1			4	3	suché větve	ANO
28	<i>Larix decidua</i>		46	143	153	11	4,0	7	4	4		1			1				4	4	nemá terminál	ANO

SKICA NÁVRHU

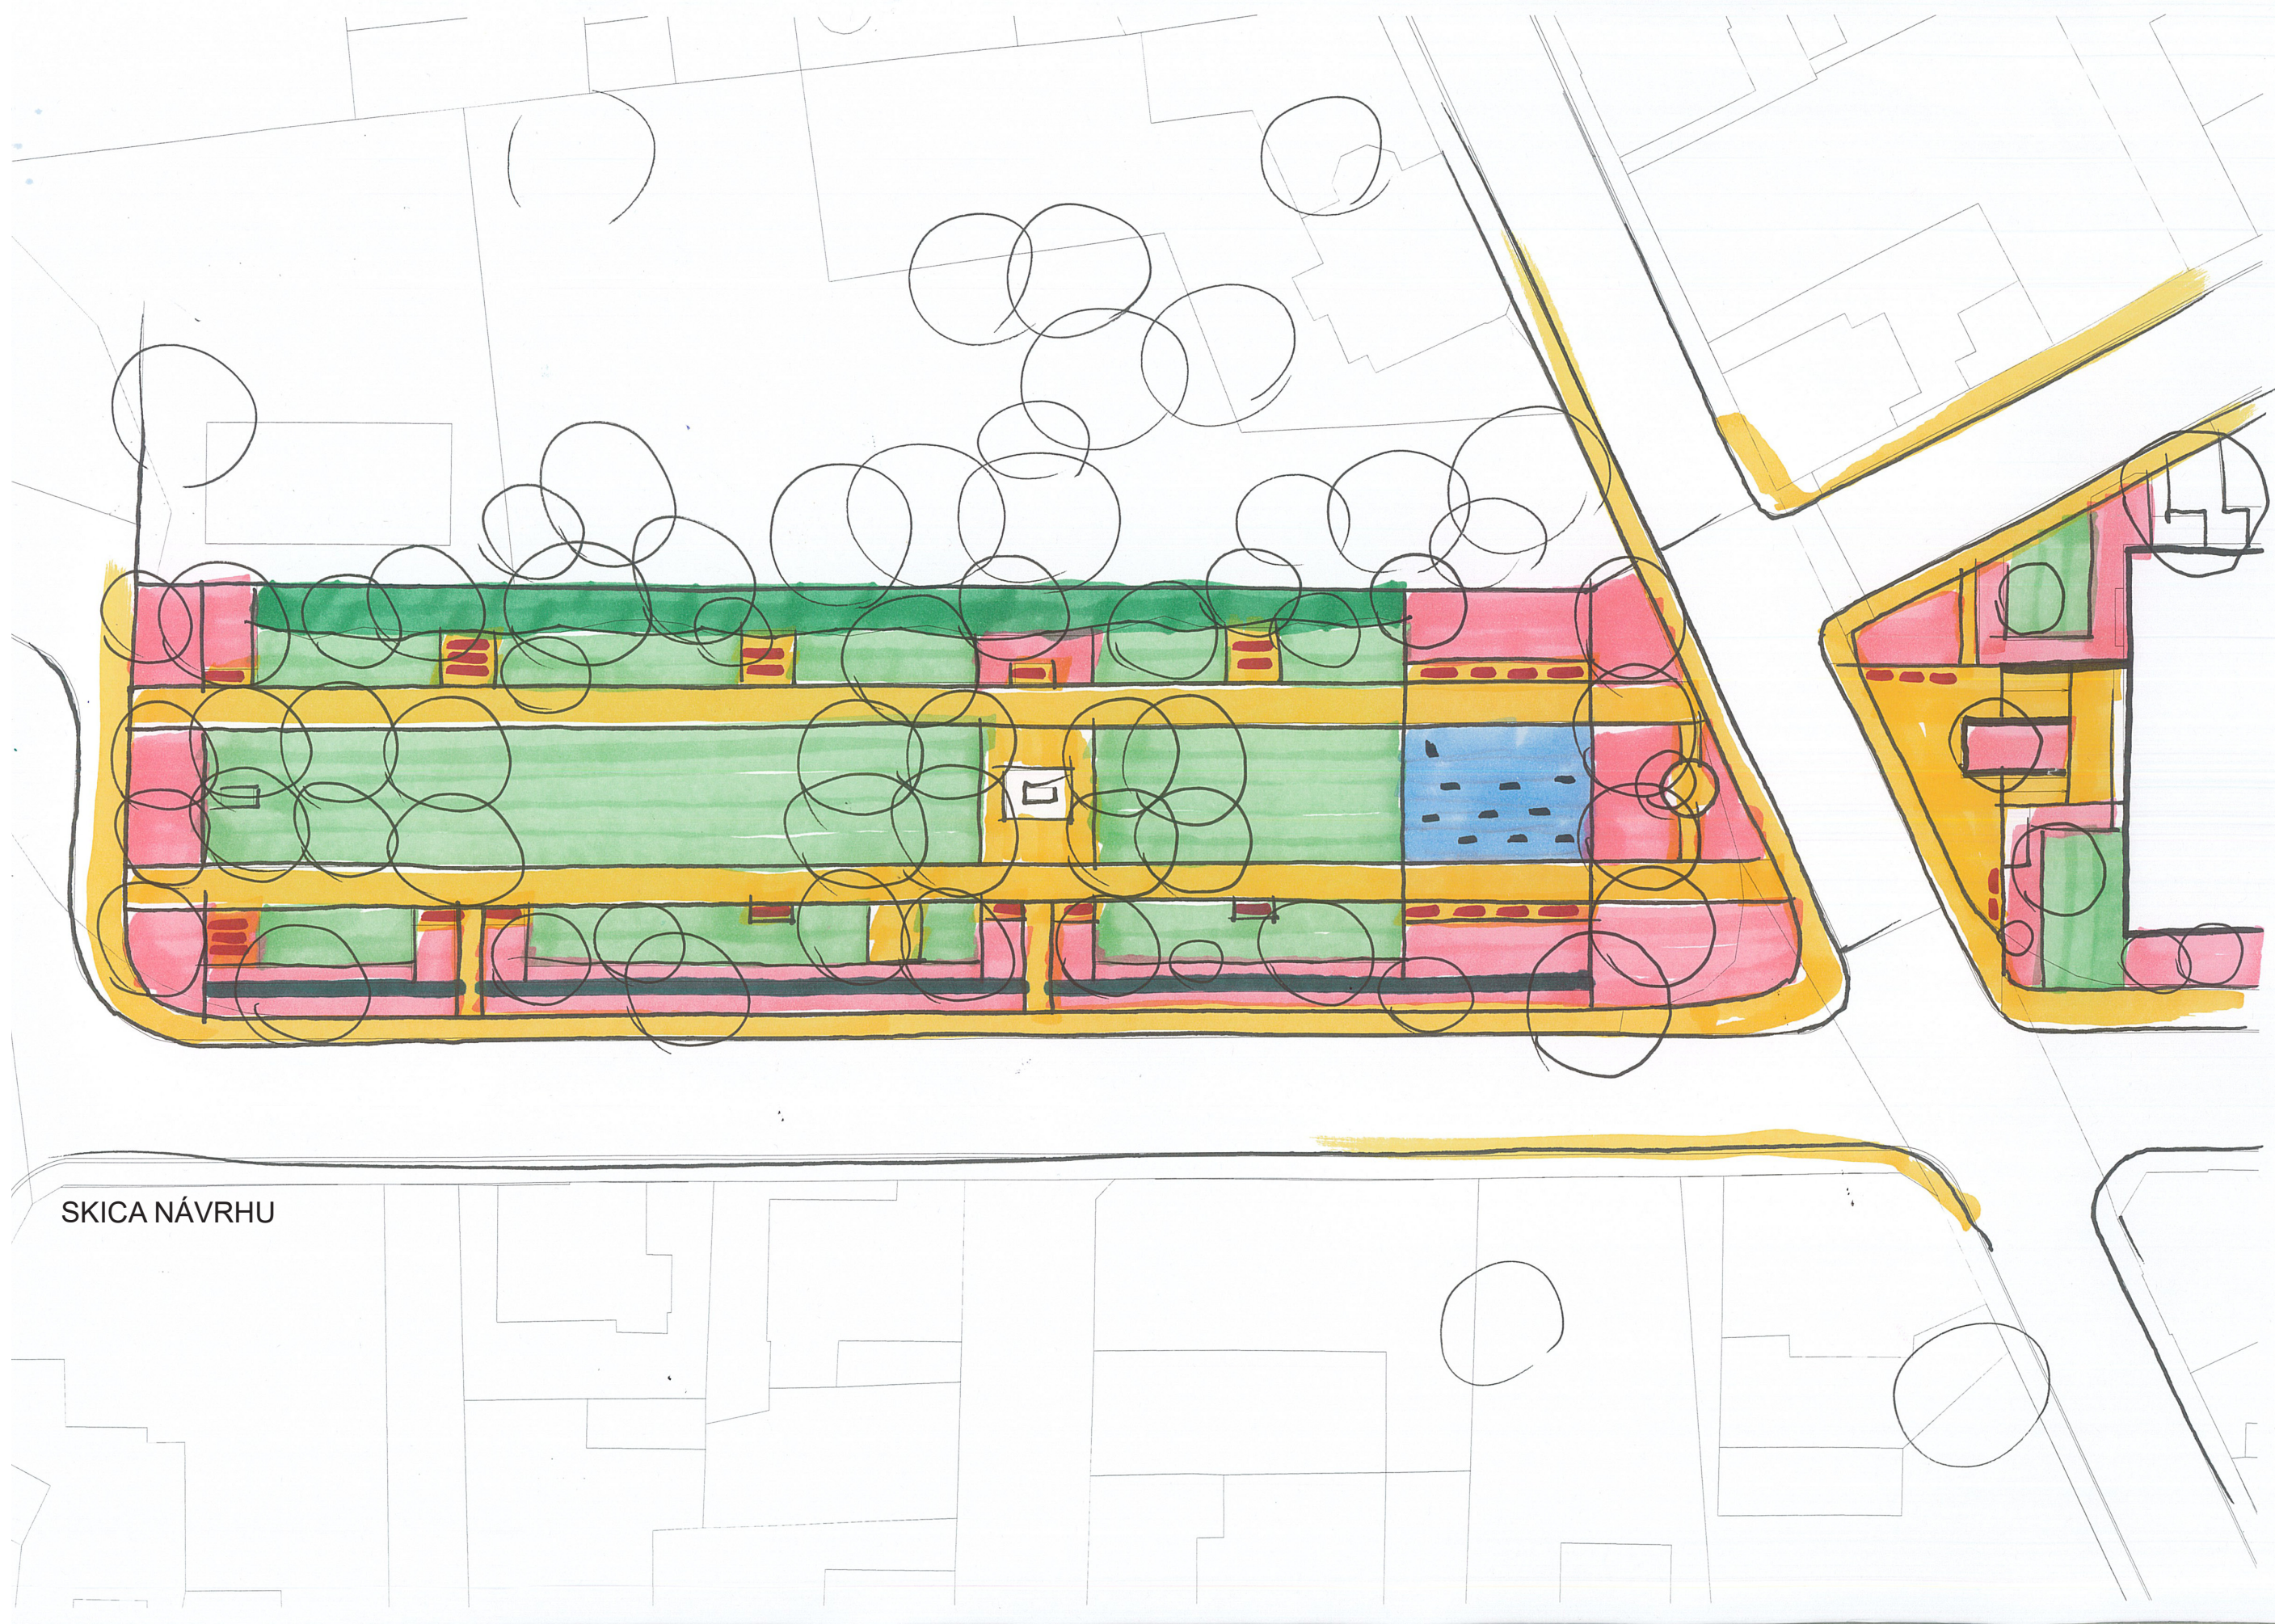



SKICA NÁVRHU

REVITALIZACE PARKU U ULICE JANA ŠVERMY, MNICHOVO HRADIŠTĚ

STUDIE

PRVNÍ NÁVRH

Objednatel: Město Mnichovo Hradiště, Masarykovo náměstí 1, 295 21 Mnichovo Hradiště
Zhotovitel: Atelier krajinné architektury Sender - Radlová



LEGENDA

- | | | | |
|--|------------------------------------|--|---------------------------|
| | Hranice řešeného území | | Lavička s opěradlem |
| | Hranice katastru nemovitostí | | Lavička bez opěradla |
| | Budovy současné | | Kreslo |
| | Komunikace - současné asfalt | | Stůl - velký |
| | Chodníky - současné | | Stůl - malý |
| | Polohopis | | Odpadkový koš |
| | ZP - nové - asfalt | | Lampa - veřejné osvětlení |
| | ZP - nové - kamenná kostka | | Stojany na kola |
| | ZP - nové - betonová dlažba | | Informační tabule |
| | Trávníky | | Mížidla |
| | Záhony - trvalkovo-travniný | | Pítko |
| | Záhony - trvalkovo-travniný s keří | | |
| | Živý plot | | |
| | Strom - původní | | |
| | Strom - nové navržený | | |


1:450

REVITALIZACE PARKU U ULICE JANA ŠVERMY, MNICHOVO HRADIŠTĚ

STUDIE

Objednatel: Město Mnichovo Hradiště, Masarykovo náměstí 1, 295 21 Mnichovo Hradiště
Zhotovitel: Atelier krajinné architektury Sender - Radlová

ARCHITEKTONICKÁ SITUACE

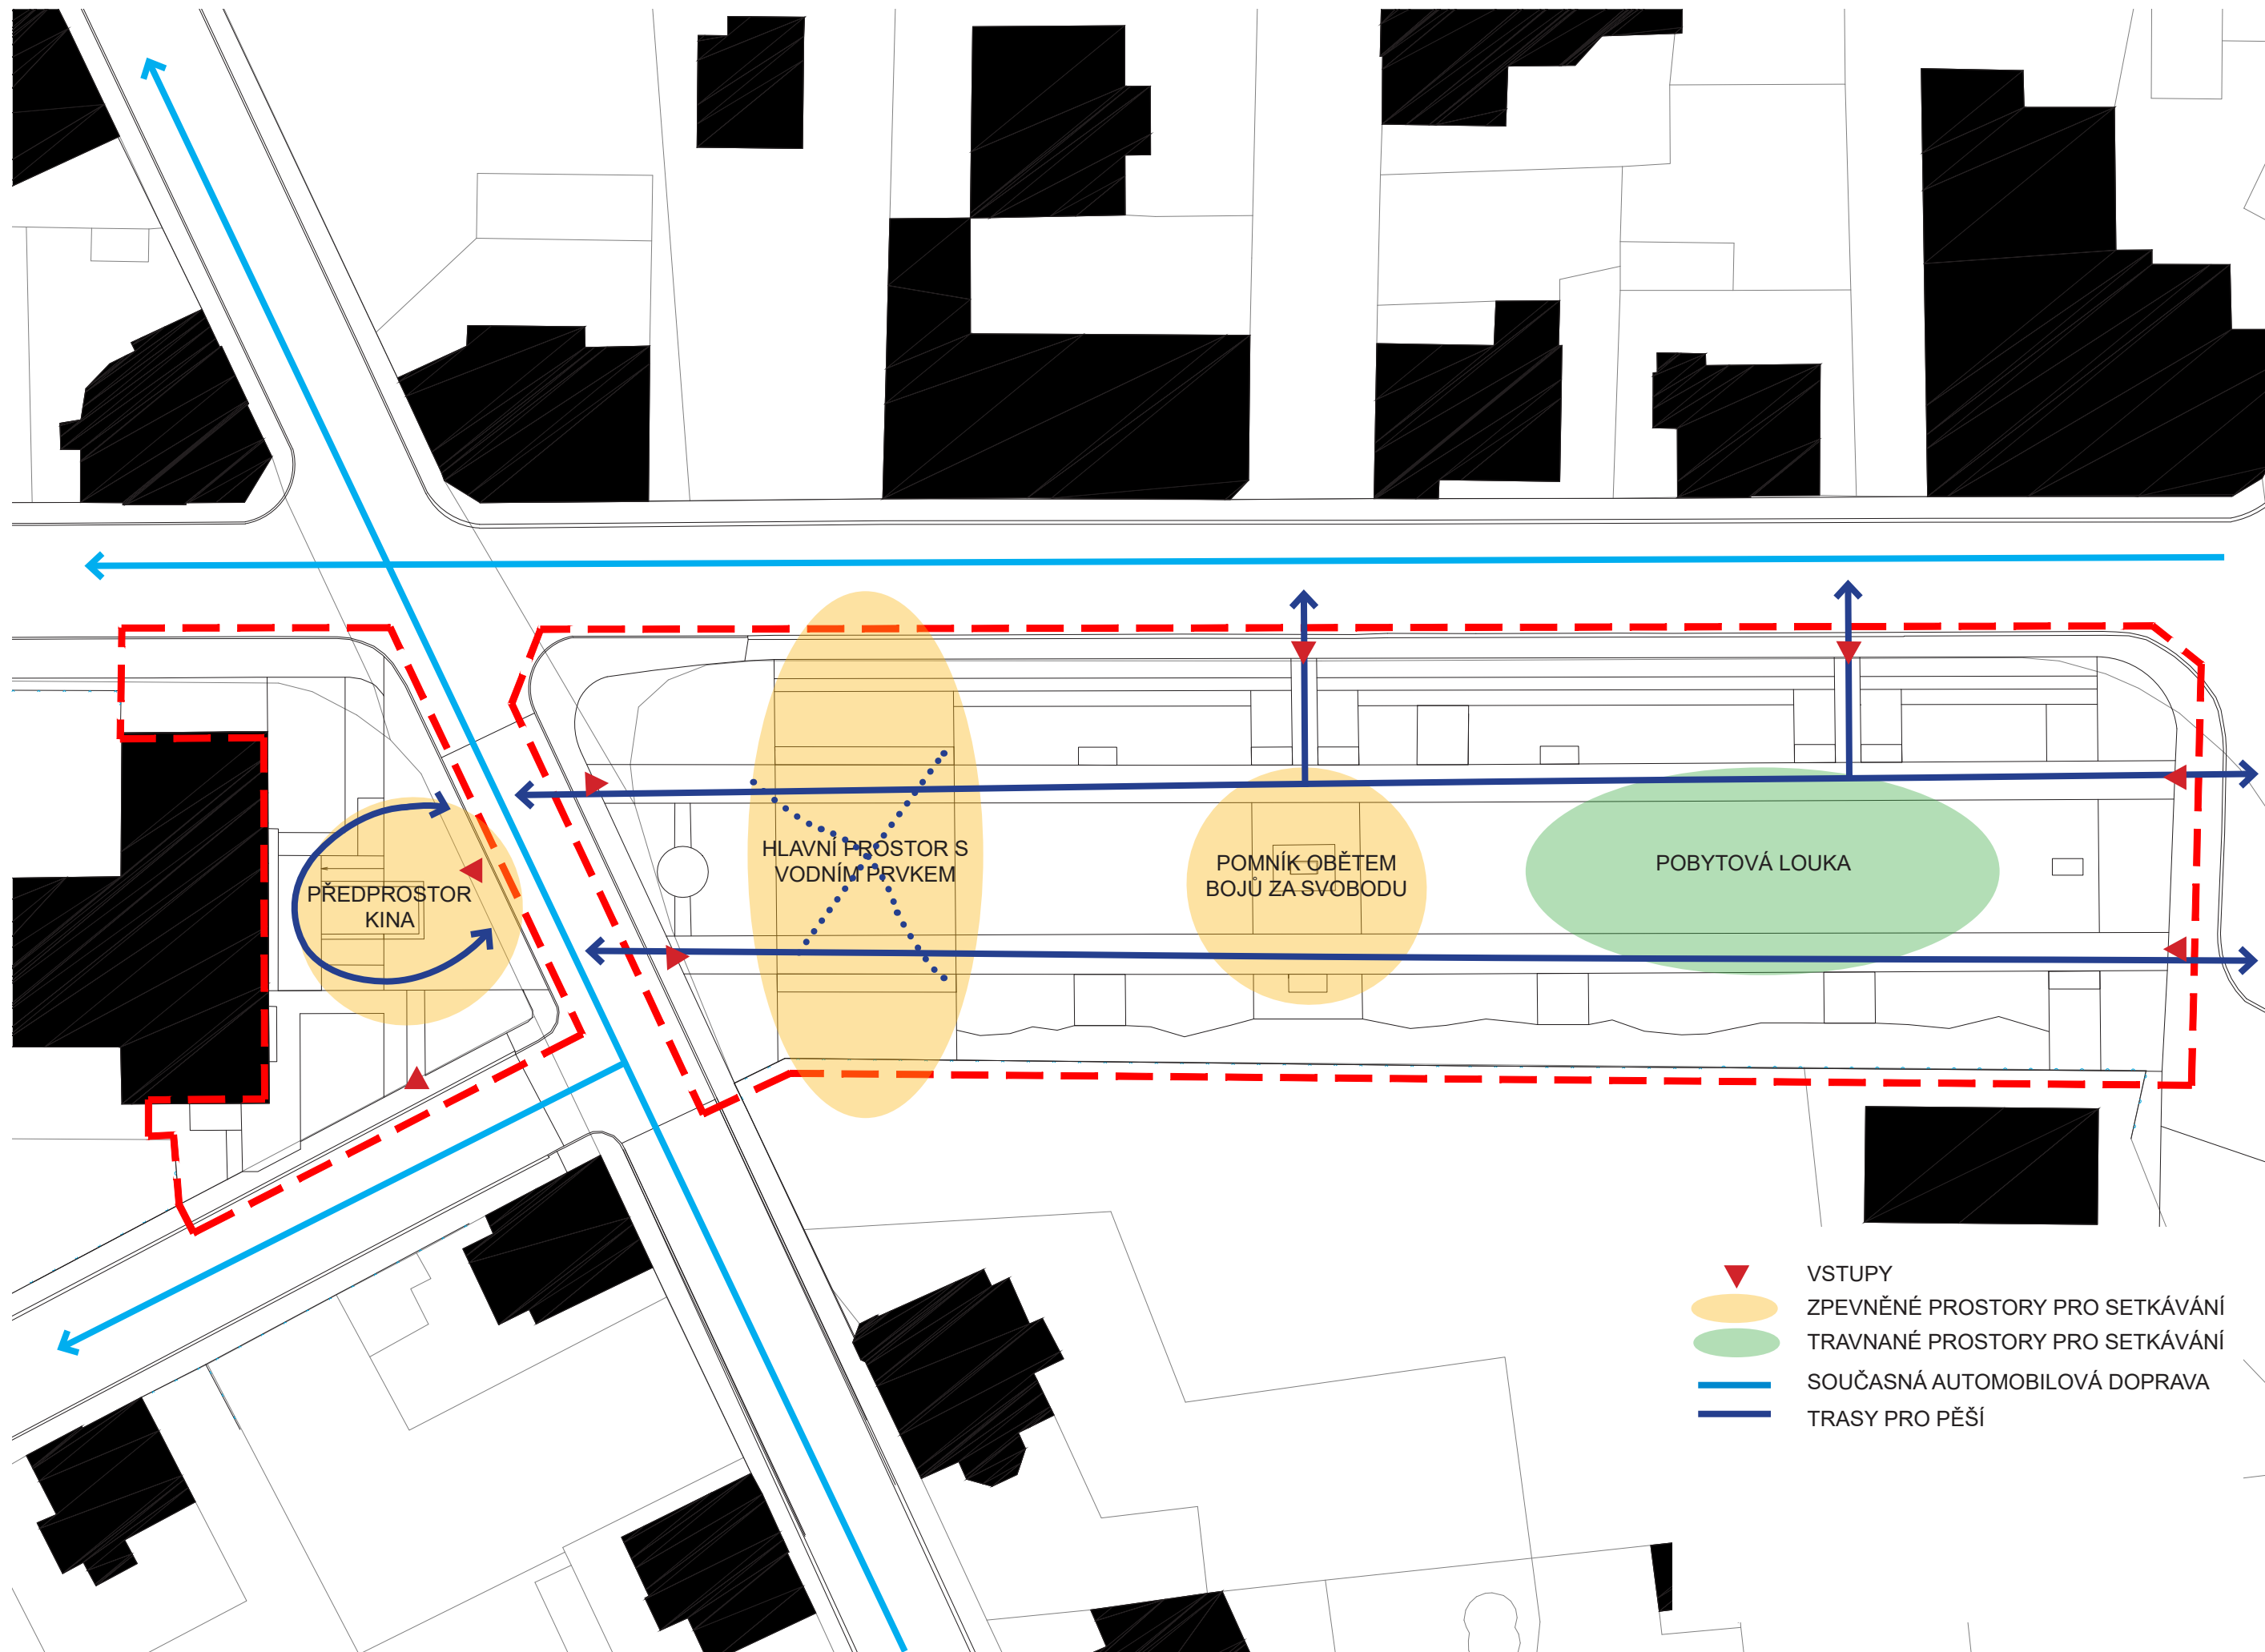


REVITALIZACE PARKU U ULICE JANA ŠVERMY, MNICHOVO HRADIŠTĚ

STUDIE

SCHÉMA PROVOZ

Objednatel: Město Mnichovo Hradiště, Masarykovo náměstí 1, 295 21 Mnichovo Hradiště
 Zhotovitel: Atelier krajinné architektury Sender - Radlová

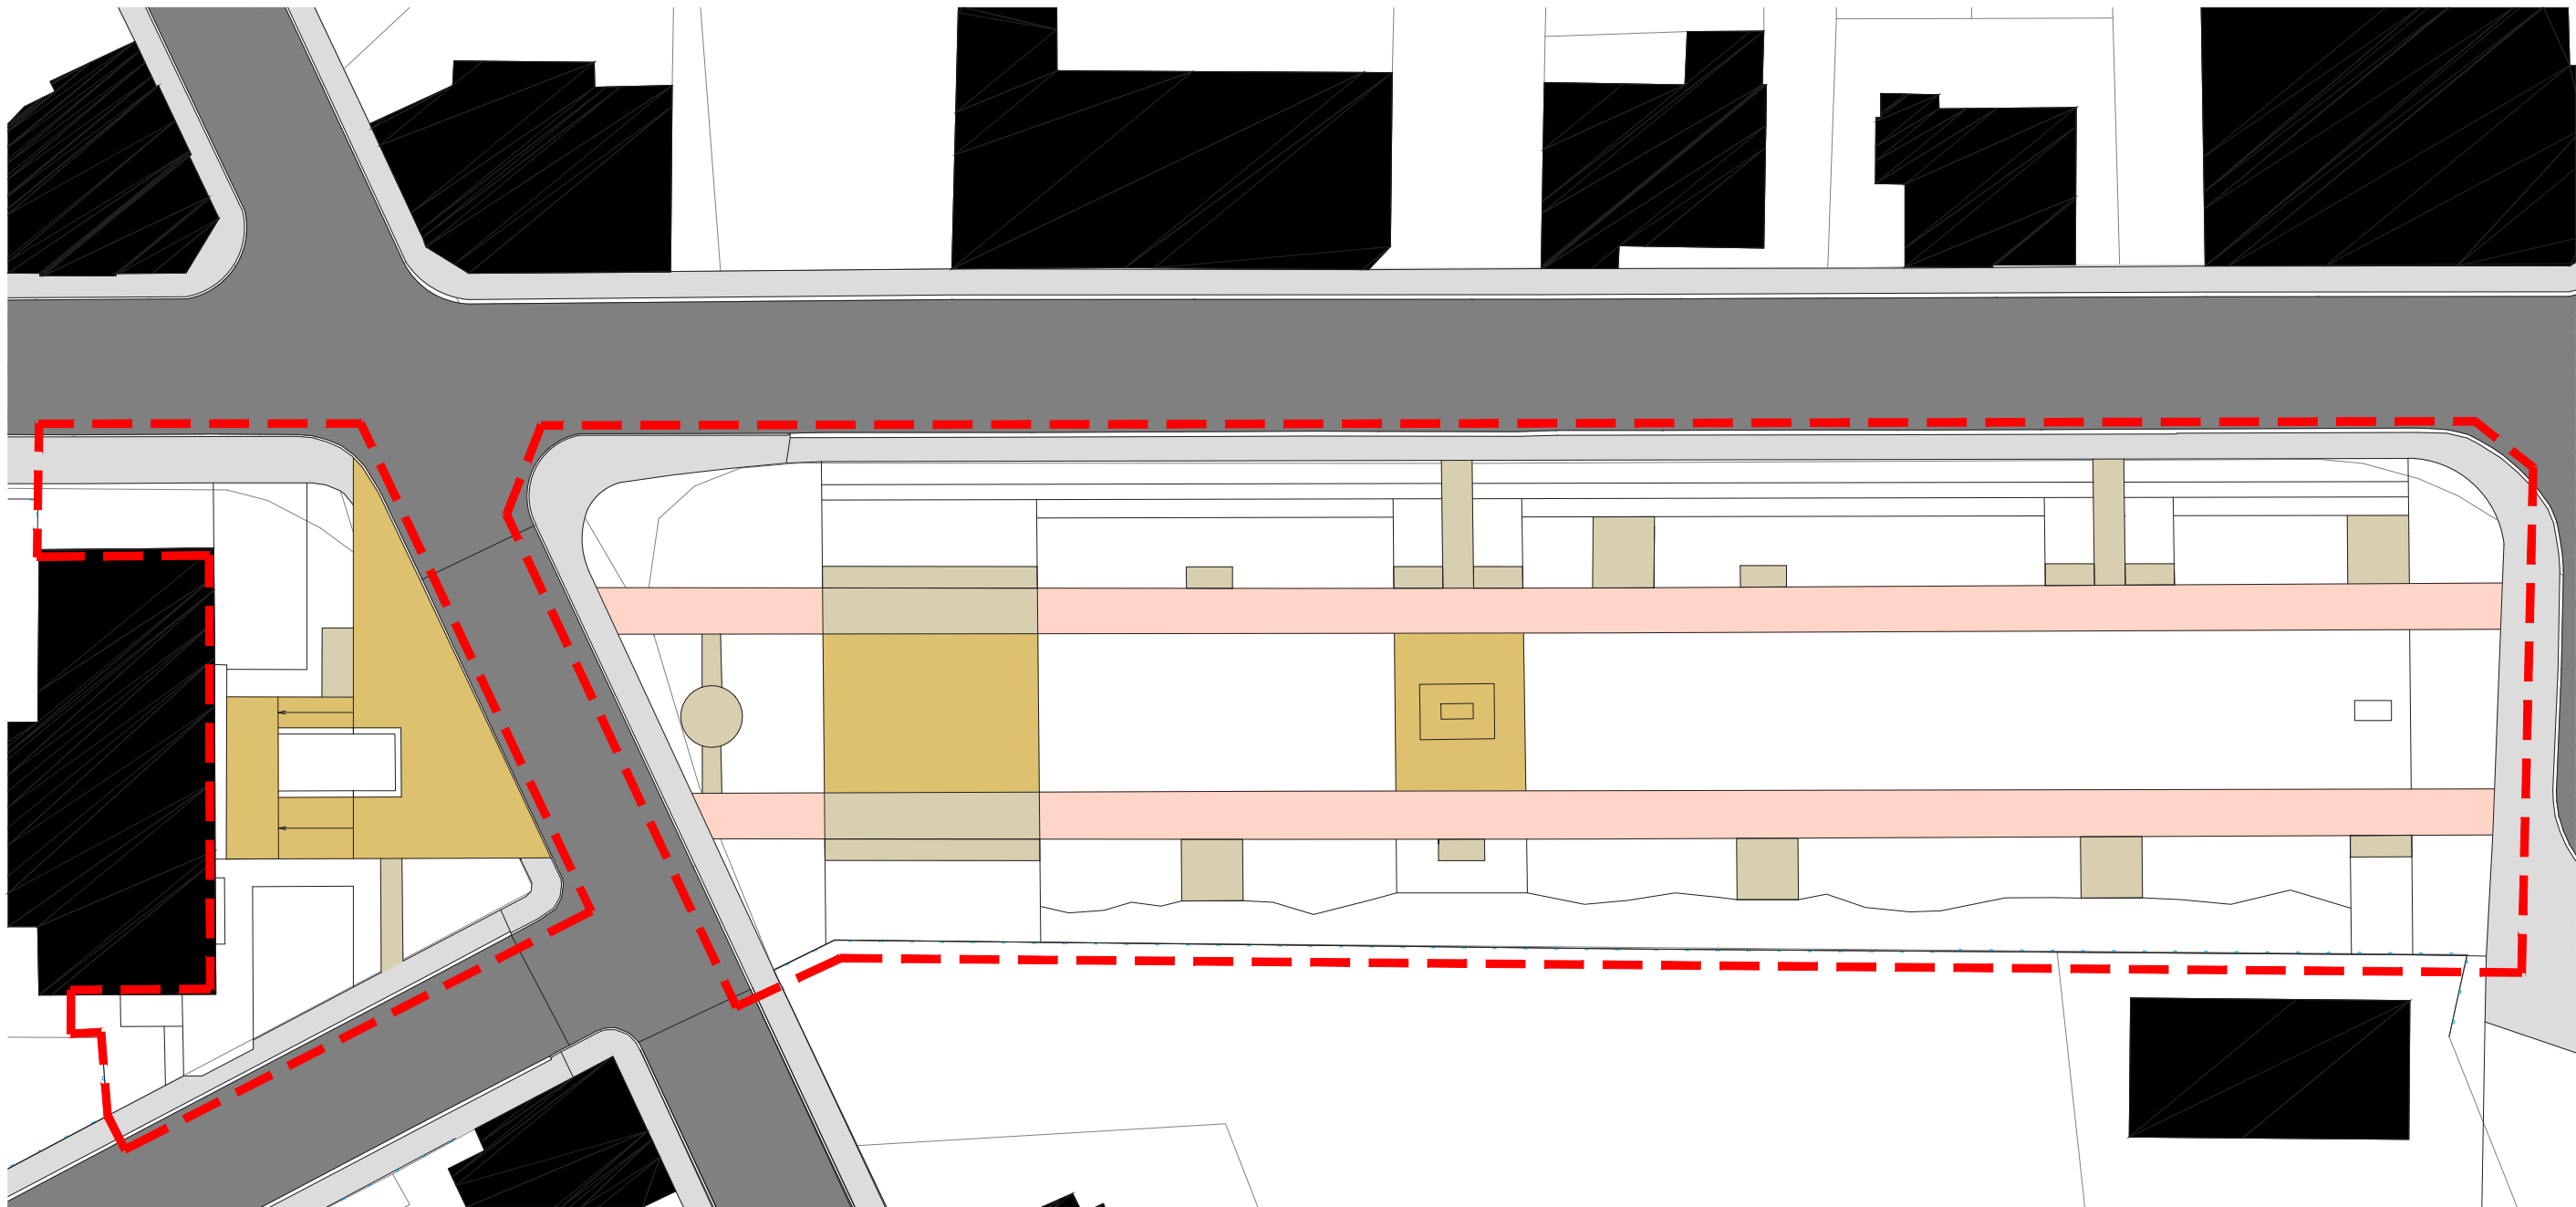

- LEGENDA
- Hranice řešeného území
 - Hranice katastru nemovitostí
 - Budovy současné
 - Polohopis
 - Komunikace - současné, asphalt
 - Chodníky - současné, bet. dlažba
 - ZP - nové - červený asphalt / mlat
 - ZP - nové - kamenná kostka malá
 - ZP - nové - betonová / kamenná dlažba velkoformátová


0 1:400

REVITALIZACE PARKU U ULICE JANA ŠVERMY, MNICHOVO HRADIŠTĚ

STUDIE

ŘEŠENÍ ZPEVNĚNÝCH PLOCH


Objednatel: Město Mnichovo Hradiště, Masarykovo náměstí 1, 295 21 Mnichovo Hradiště
Zhotovitel: Atelier krajinářské architektury Sender - Radlová

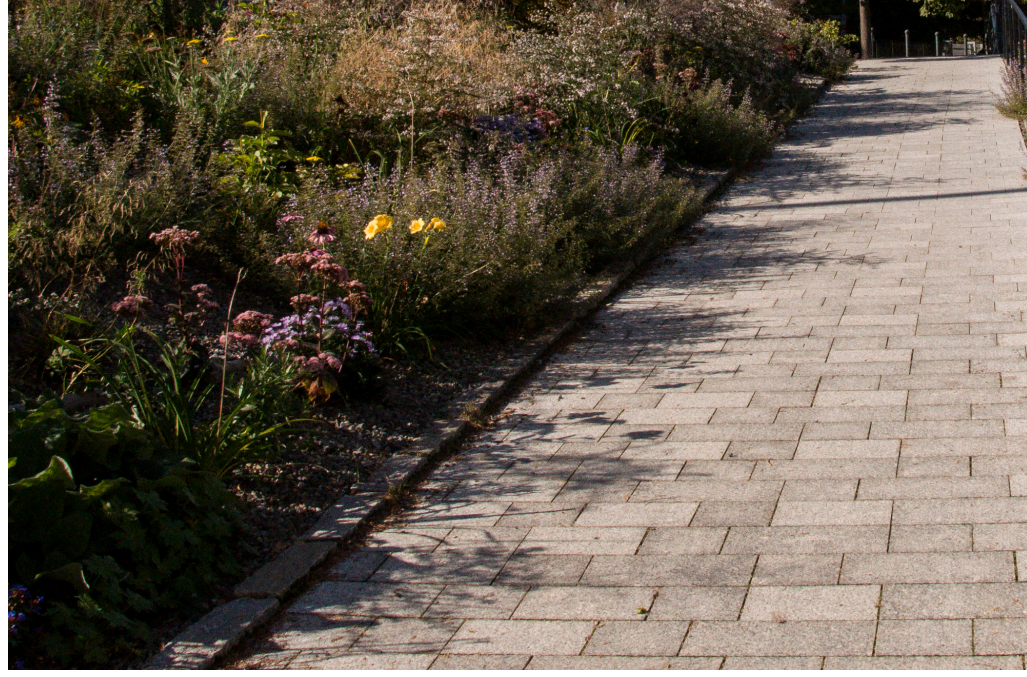

REVITALIZACE PARKU U ULICE JANA ŠVERMY, MNICHOVO HRADIŠTĚ

STUDIE

ŘEŠENÍ ZPEVNĚNÝCH PLOCH

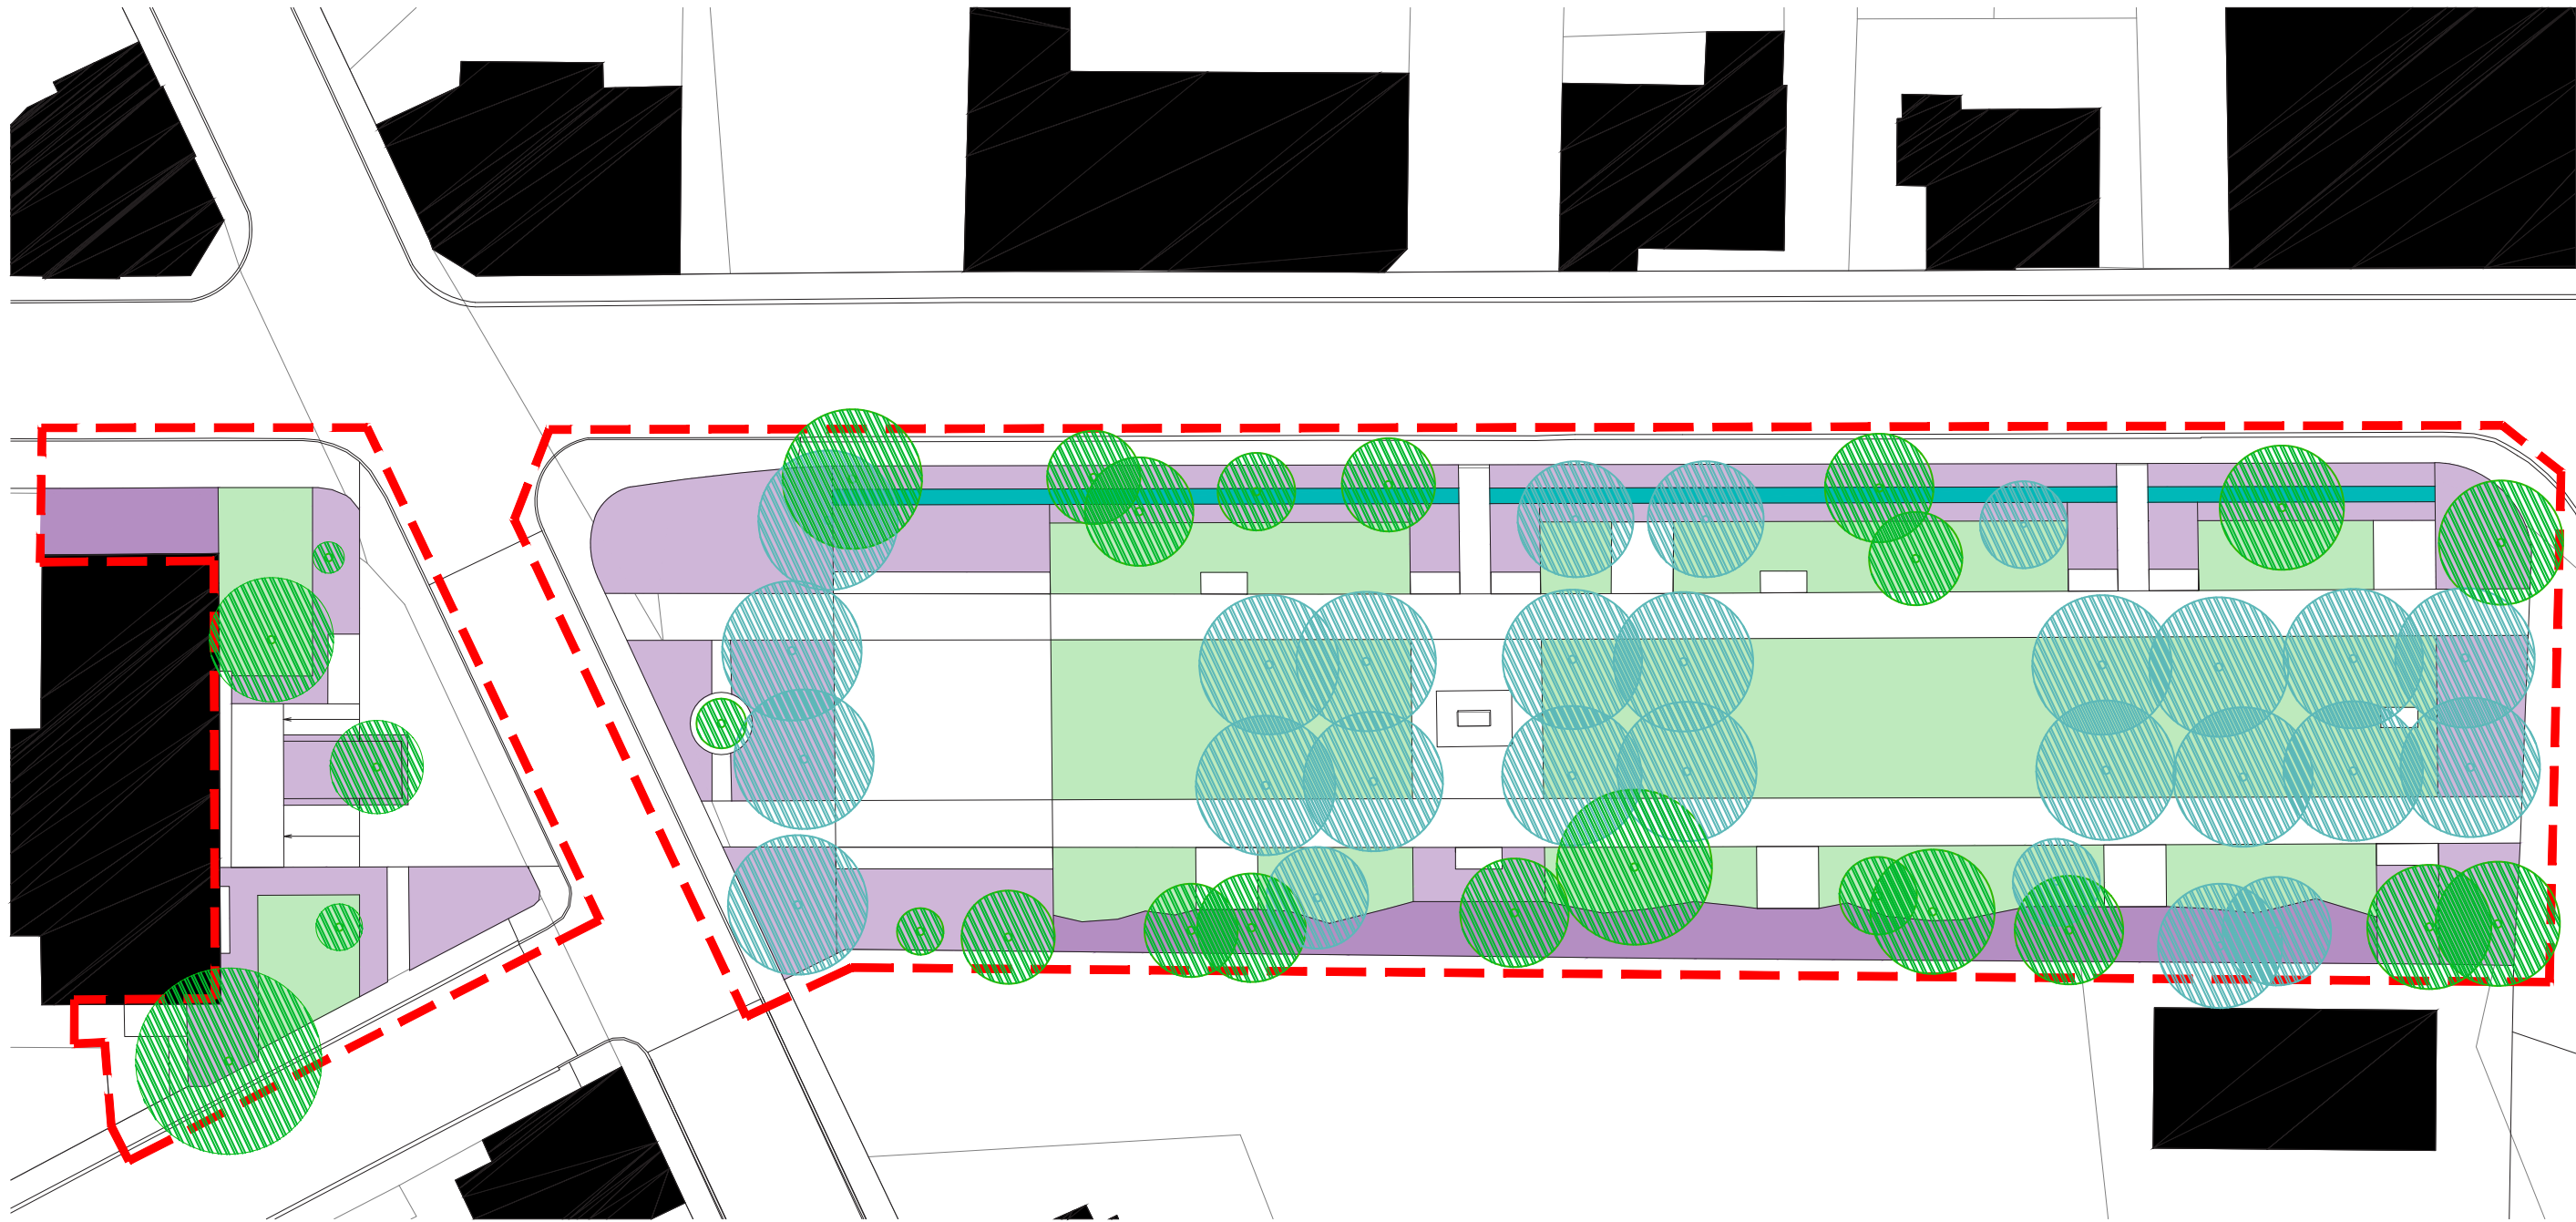

LEGENDA

- Hranice řešeného území
- Hranice katastru nemovitostí
- Budovy současné
- Polohopis
- Trávníky
- Záhony - trvalkovo-travný
- Záhony - trvalkovo-travný s keři
- Živý plot
- Strom - původní
- Strom - nově navržený


0 1:400

REVITALIZACE PARKU U ULICE JANA ŠVERMY, MNICHOVO HRADIŠTĚ

STUDIE

ŘEŠENÍ VEGETACE

Objednatel: Město Mnichovo Hradiště, Masarykovo náměstí 1, 295 21 Mnichovo Hradiště
Zhotovitel: Atelier krajinné architektury Sender - Radlová

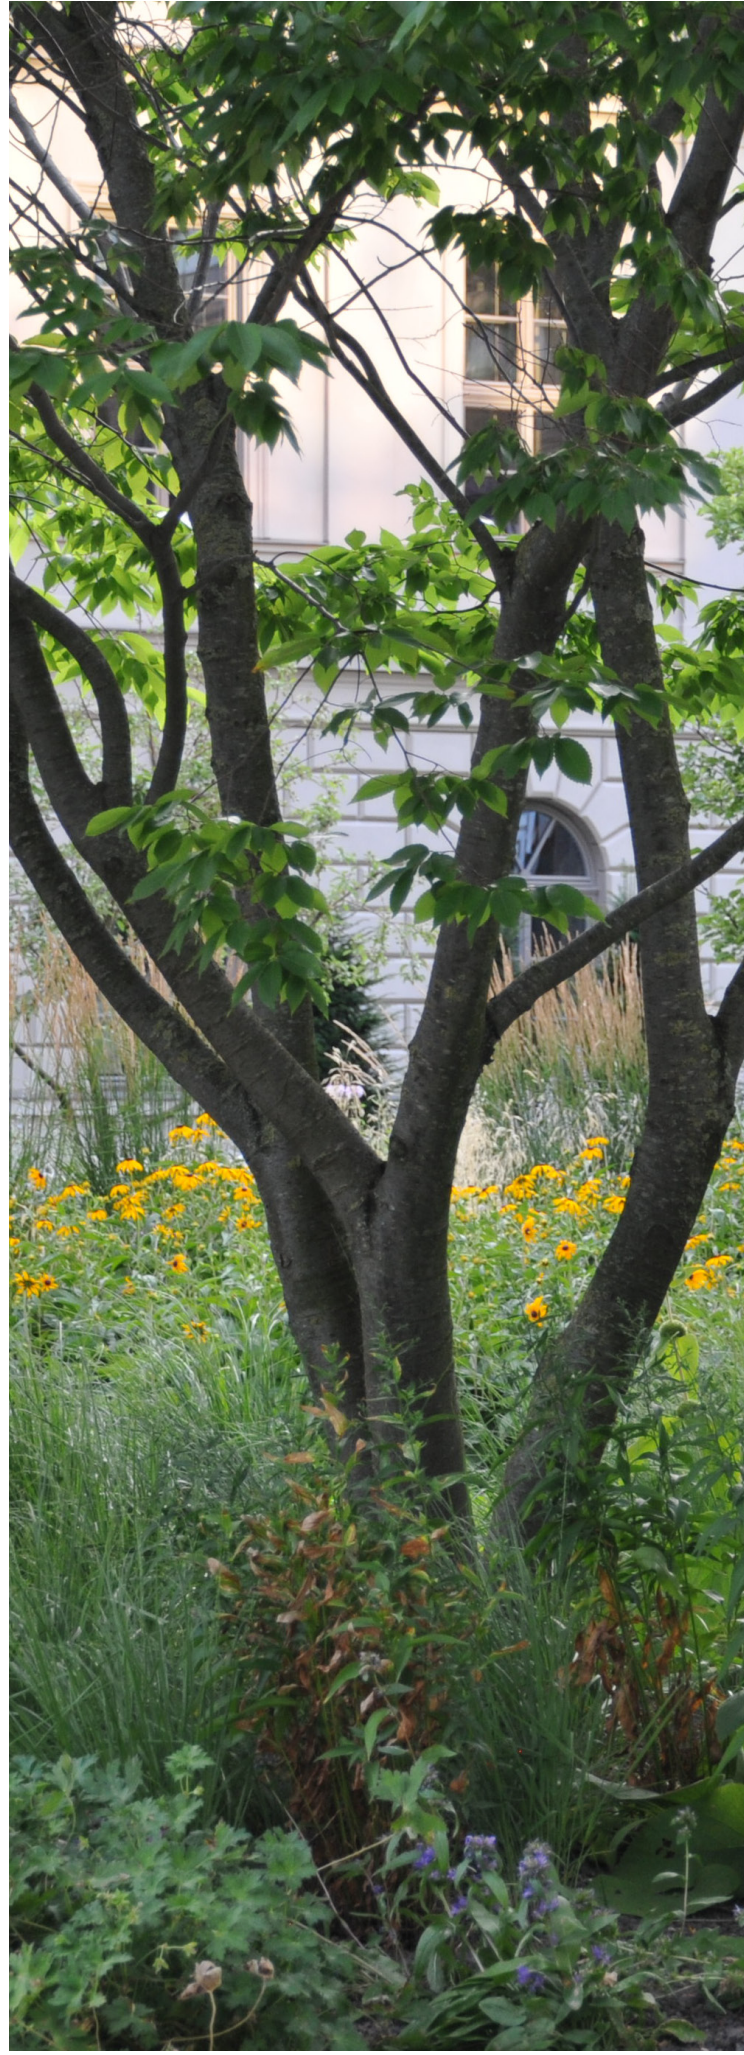

REVITALIZACE PARKU U ULICE JANA ŠVERMY, MNICHOVO HRADIŠTĚ

STUDIE

ŘEŠENÍ VEGETACE

3

0

Objednatel: Město Mnichovo Hradiště, Masarykovo náměstí 1, 295 21 Mnichovo Hradiště
Zhotovitel: Atelier krajinářské architektury Sendl - Radlová



REVITALIZACE PARKU U ULICE JANA ŠVERMY, MNICHOVO HRADIŠTĚ

STUDIE

ŘEŠENÍ VEGETACE

Objednatel: Město Mnichovo Hradiště, Masarykovo náměstí 1, 295 21 Mnichovo Hradiště
Zhotovitel: Atelier krajinné architektury Sendl - Radlová



3 REVITALIZACE PARKU U ULICE JANA ŠVERMY, MNICHOVO HRADIŠTĚ

STUDIE

Objednatel: Město Mnichovo Hradiště, Masarykovo náměstí 1, 295 21 Mnichovo Hradiště
Zhotovitel: Atelier krajinné architektury Sendl - Radlová

ŘEŠENÍ VEGETACE



BŘESTOVEC - *CELTIS*



DUB - *QUERCUS*



DUB - QUERCUS



PLATAN - PLATANUS



JILM - ULMUS


REVITALIZACE PARKU U ULICE JANA ŠVERMY, MNICHOVO HRADIŠTĚ

STUDIE

ŘEŠENÍ VEGETACE

34

Objednatel: Město Mnichovo Hradiště, Masarykovo náměstí 1, 295 21 Mnichovo Hradiště
Zhotovitel: Atelier krajinné architektury Sessler - Radlová

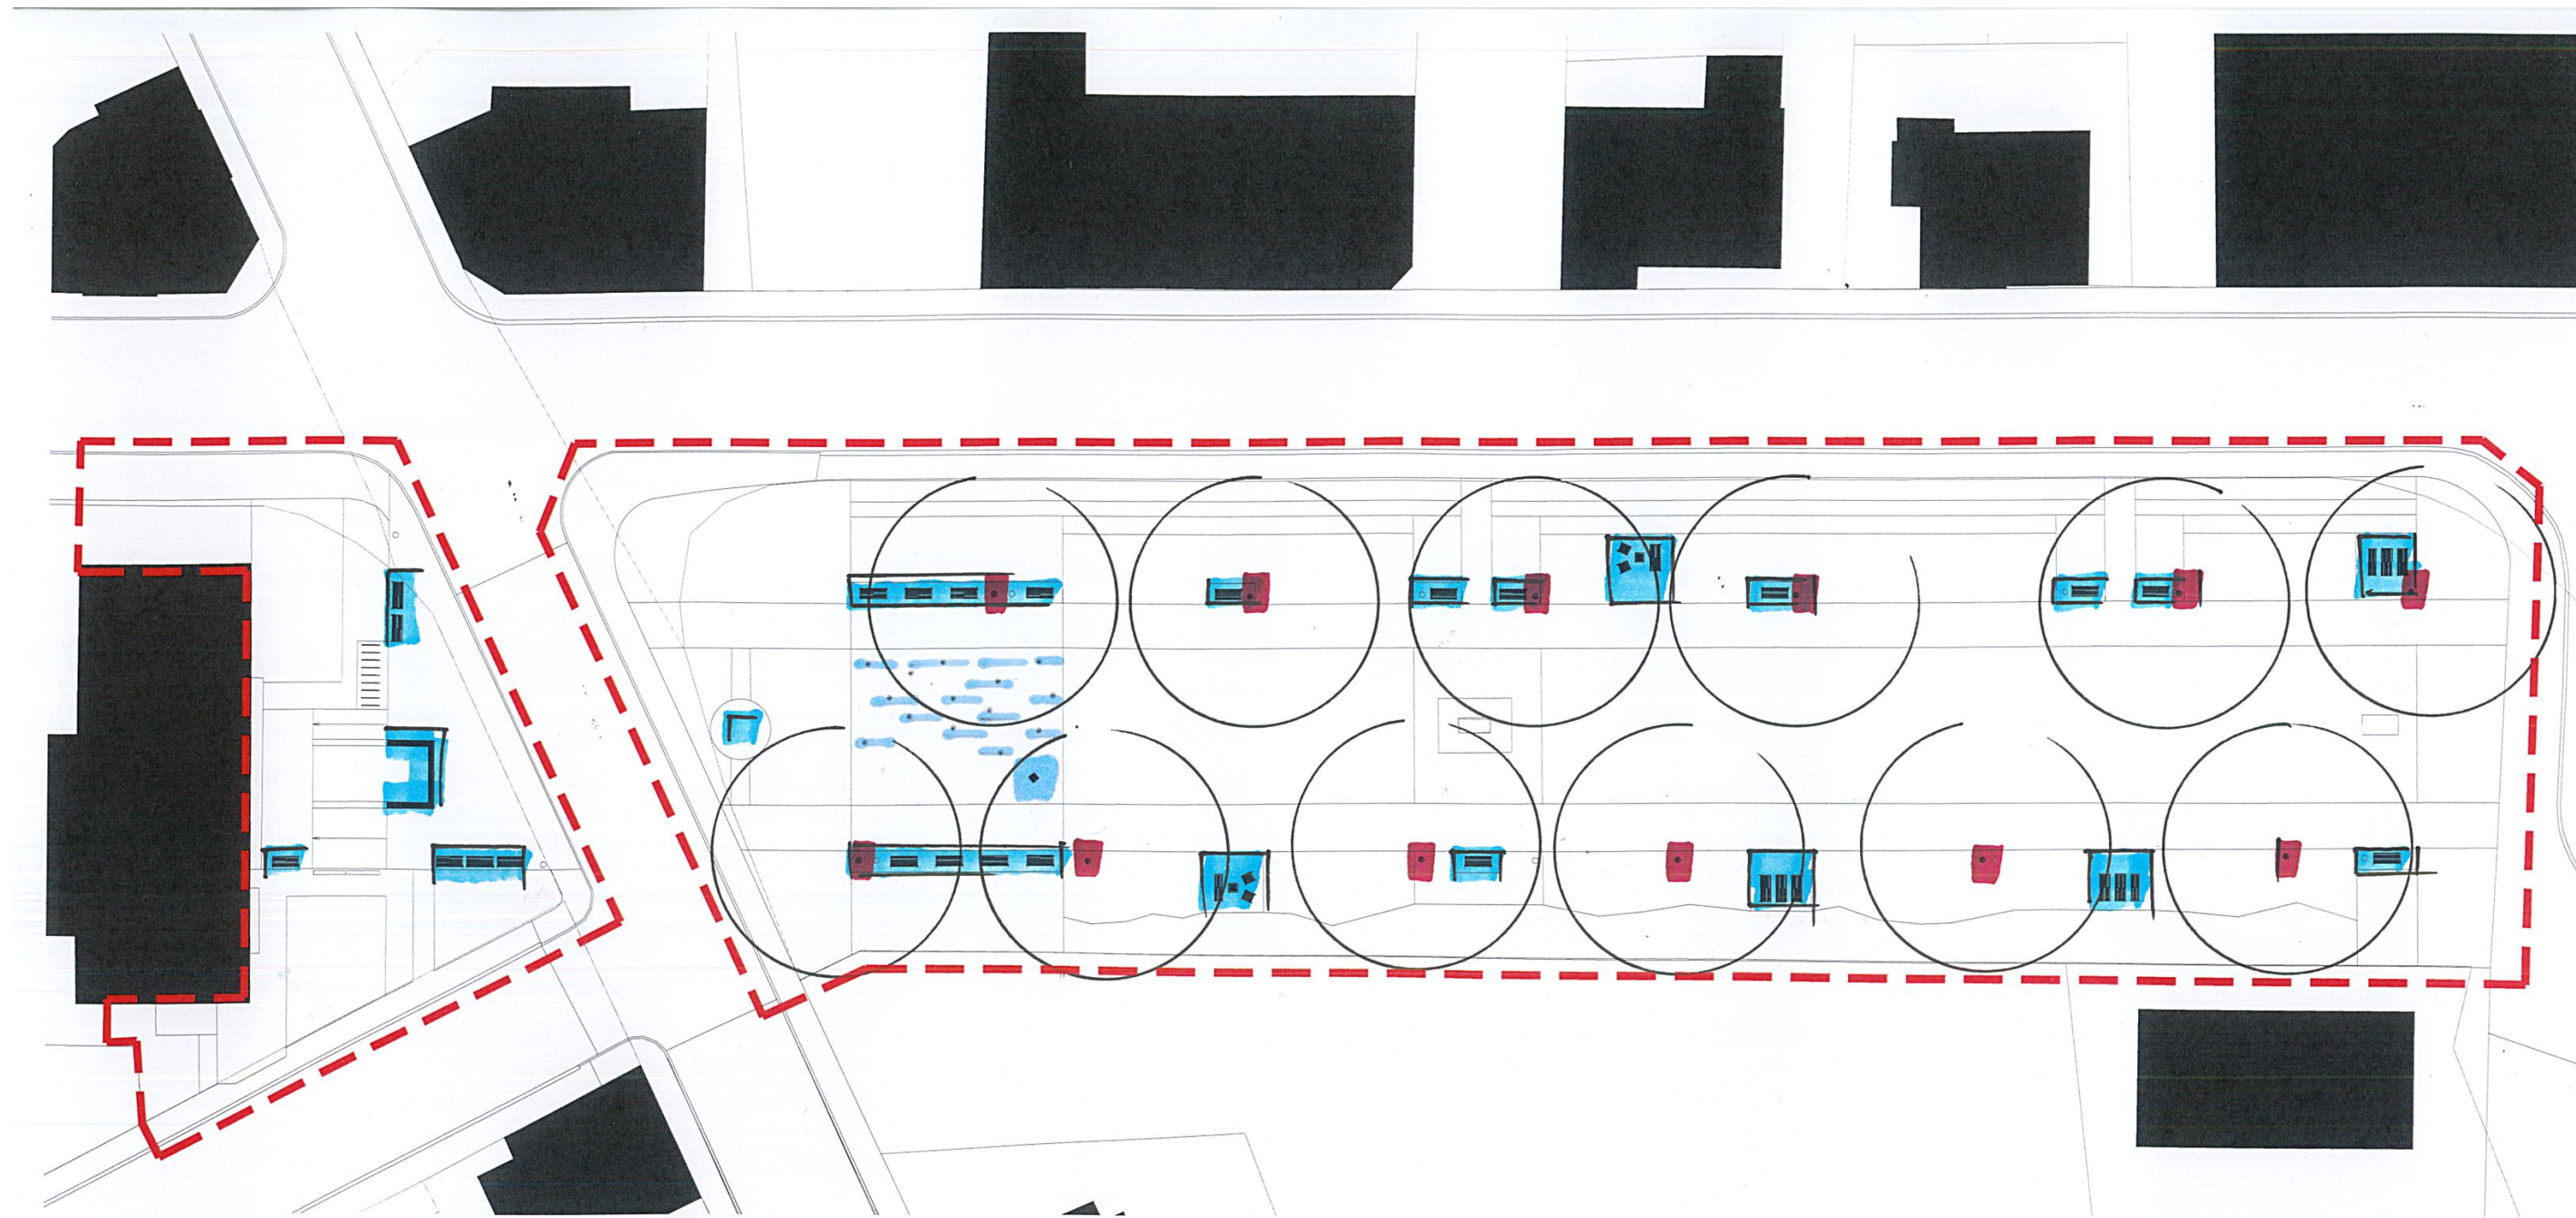

LEGENDA

- Hranice řešeného území
- Hranice katastru nemovitostí
- Budovy současné
- Polohopis
- Lavička s opěradlem
- Lavička bez opěradla
- Kreslo
- Stůl - velký
- Stůl - malý
- Odpadkový koš
- Lampa - veřejné osvětlení
- Stojany na kola
- Informační tabule
- Míždla
- ◆ Pitko

1:400

REVITALIZACE PARKU U ULICE JANA ŠVERMY, MNICHOVO HRADIŠTĚ

STUDIE

ŘEŠENÍ VYBAVENOSTI

Objednatel: Město Mnichovo Hradiště, Masarykovo náměstí 1, 295 21 Mnichovo Hradiště
Zhotovitel: Atelier krajinářské architektury Sender - Radlová



REVITALIZACE PARKU U ULICE JANA ŠVERMY, MNICHOVO HRADIŠTĚ

36

STUDIE

Objednatel: Město Mnichovo Hradiště, Masarykovo náměstí 1, 295 21 Mnichovo Hradiště
Zhotovitel: Atelier krajinářské architektury Sender - Radlová


ŘEŠENÍ VYBAVENOSTI



REVITALIZACE PARKU U ULICE JANA ŠVERMY, MNICHOVO HRADIŠTĚ

STUDIE

ŘEŠENÍ VYBAVENOSTI

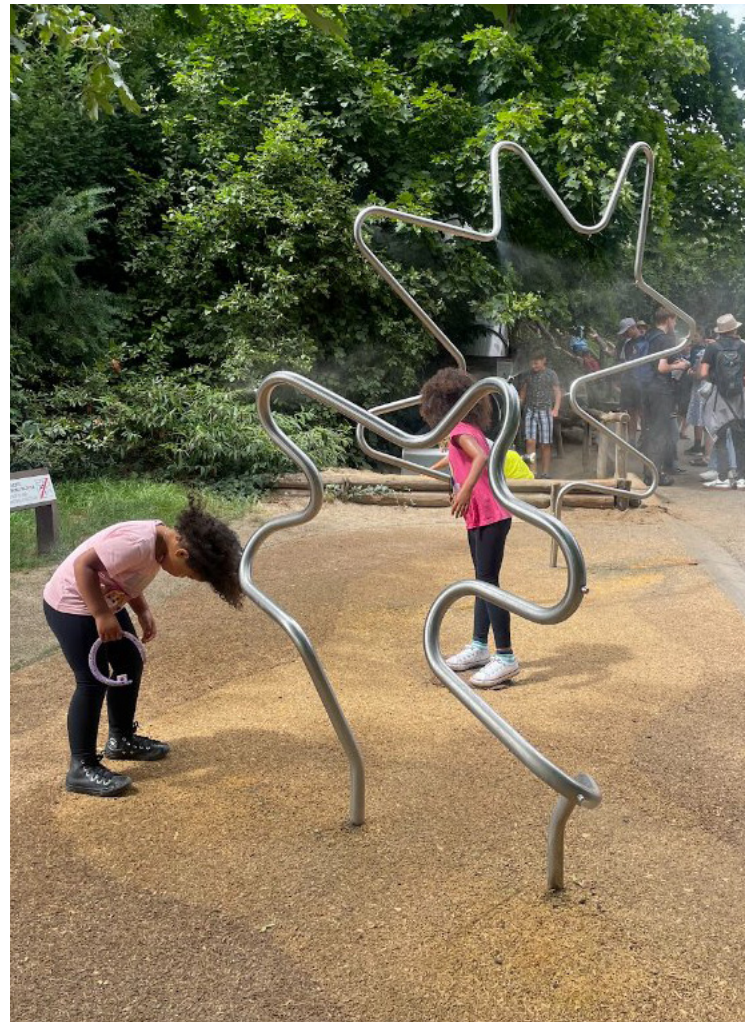


REVITALIZACE PARKU U ULICE JANA ŠVERMY, MNICHOVO HRADIŠTĚ

STUDIE

ŘEŠENÍ VYBAVENOSTI

39

Objednatel: Město Mníchovo Hradiště, Masarykovo náměstí 1, 295 21 Mníchovo Hradiště
Zhotovitel: Atelier krajinné architektury Sessler - Radlová

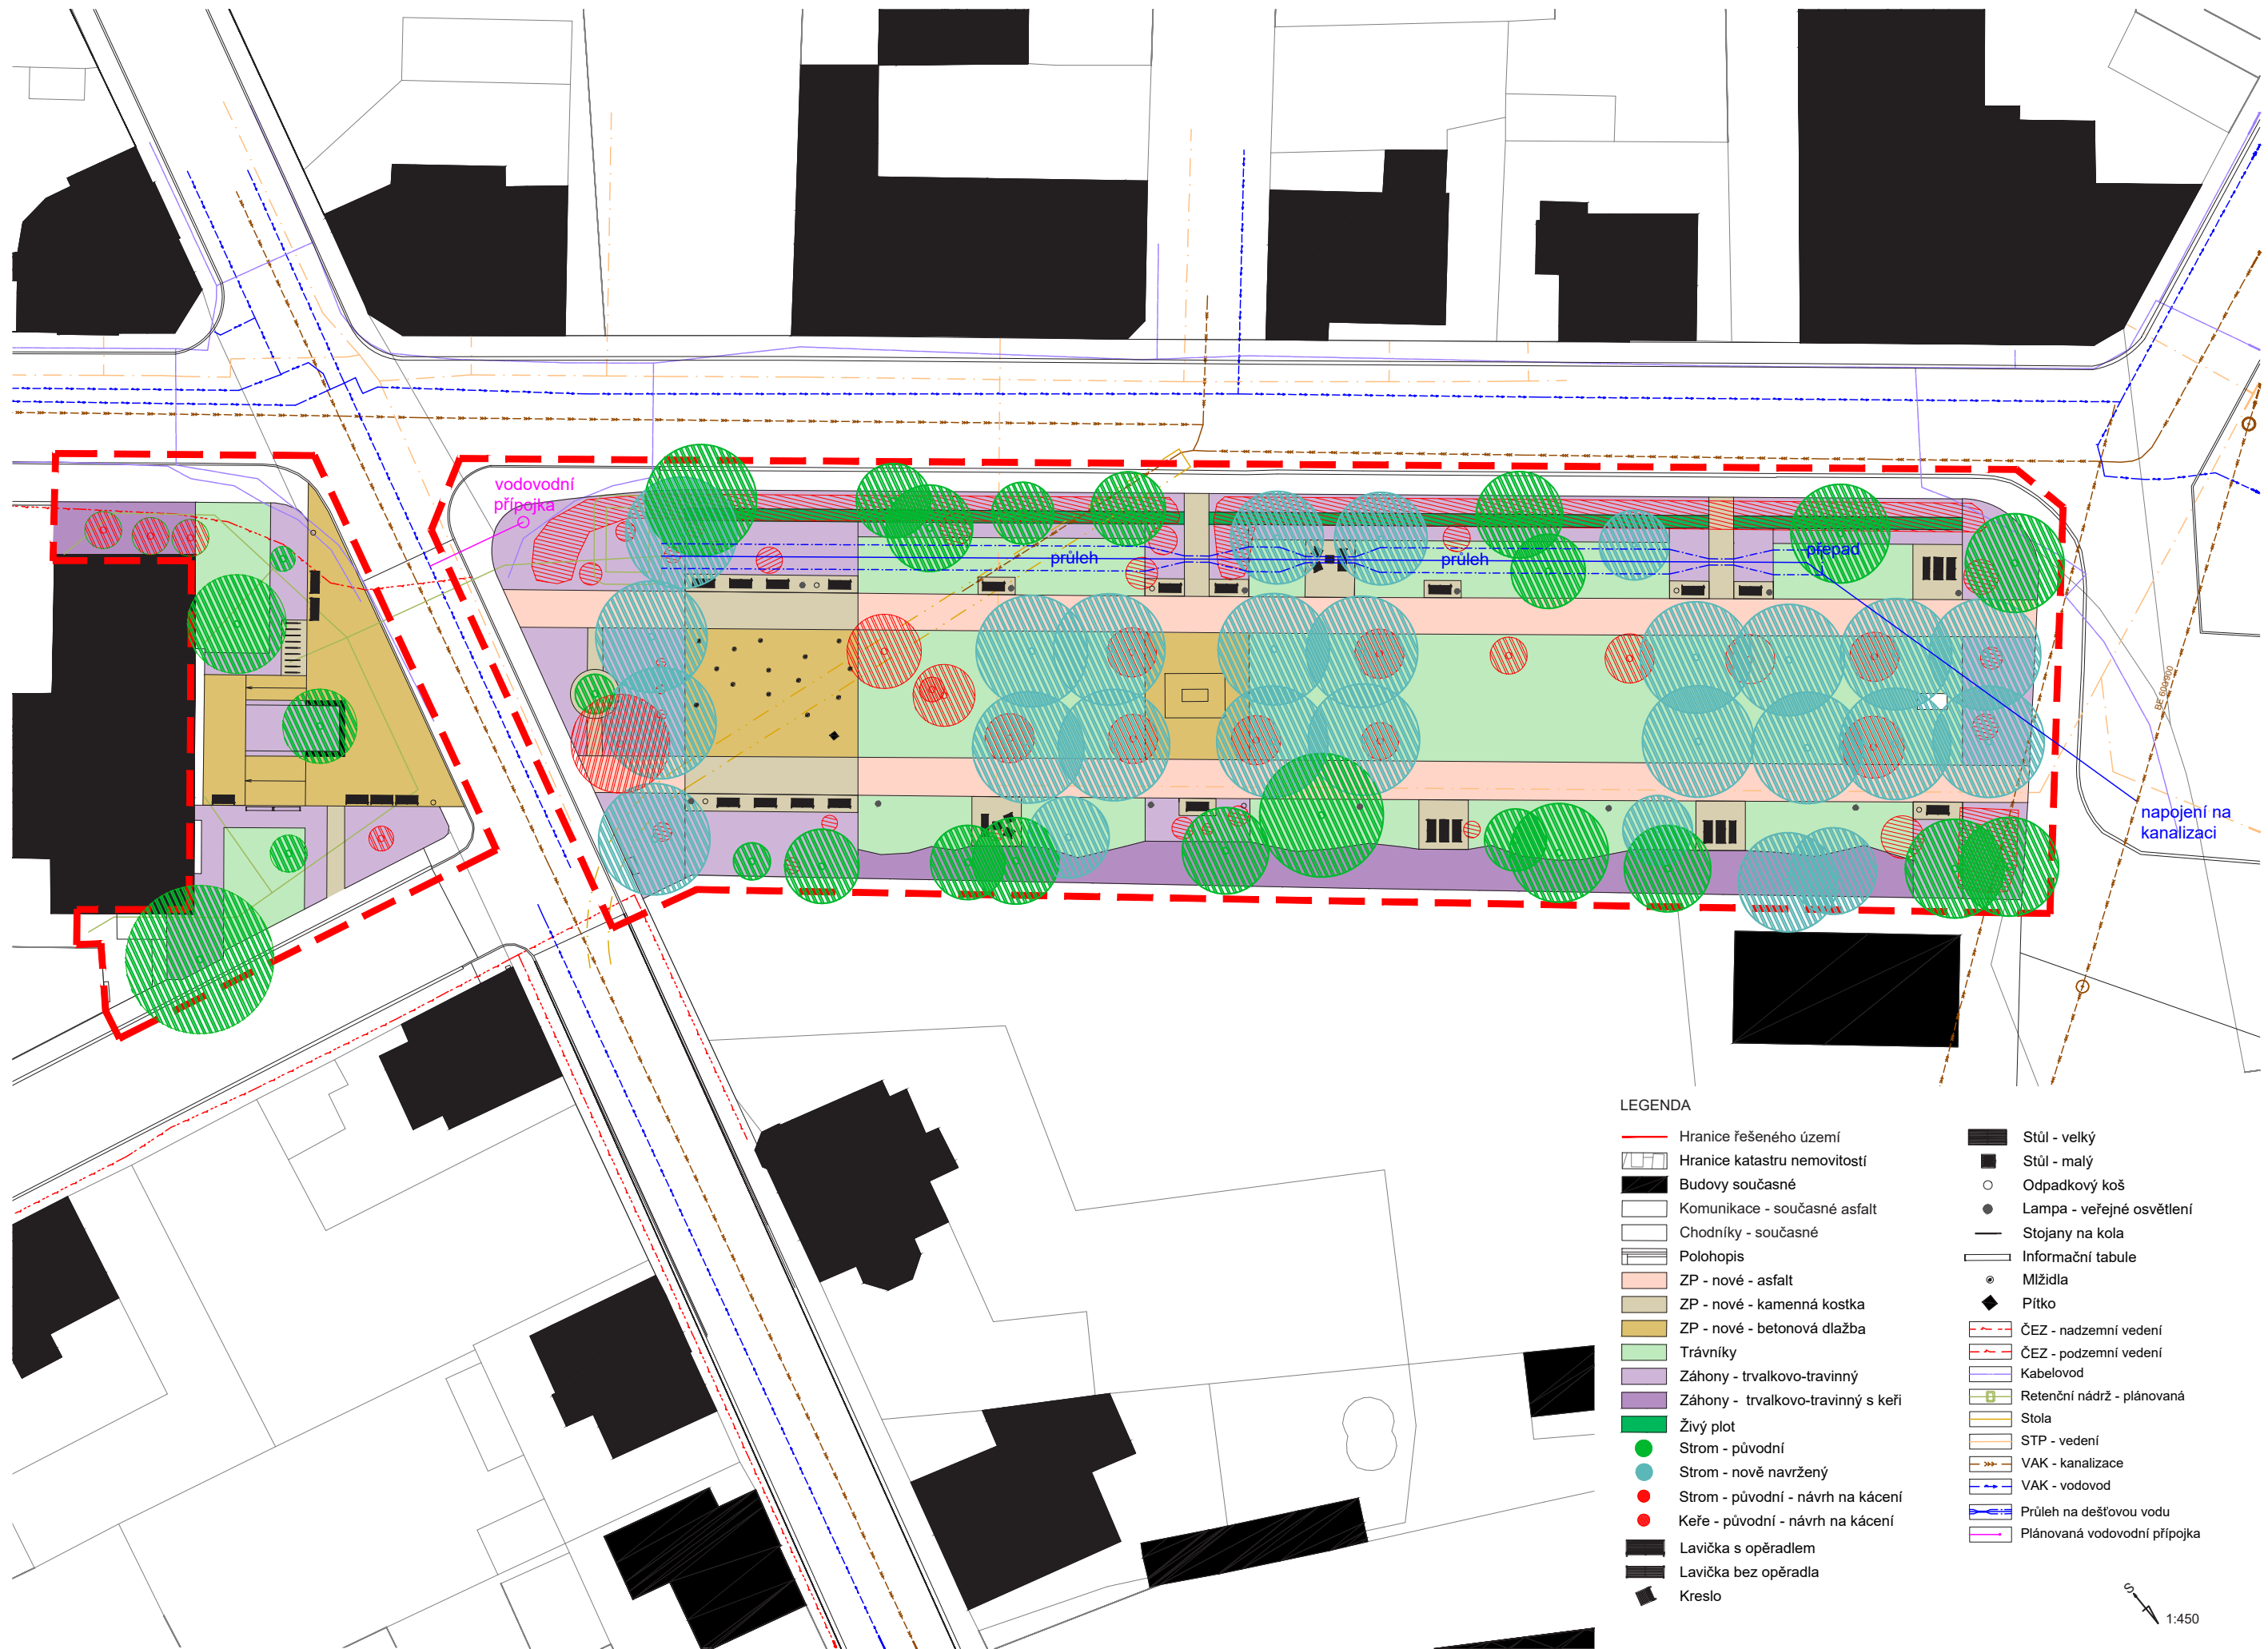

LEGENDA

- | | | | |
|---|------------------------------------|---|------------------------------|
| — | Hranice řešeného území | ■ | Stůl - velký |
| ▨ | Hranice katastru nemovitostí | ■ | Stůl - malý |
| ■ | Budovy současné | ○ | Odpadkový koš |
| □ | Komunikace - současné asphalt | ● | Lampa - veřejné osvětlení |
| □ | Chodníky - současné | — | Stojany na kola |
| ▨ | Polohopis | ▭ | Informační tabule |
| ■ | ZP - nové - asphalt | ● | Mlžidla |
| ■ | ZP - nové - kamenná kostka | ◆ | Pitko |
| ■ | ZP - nové - betonová dlažba | — | ČEZ - nadzemní vedení |
| ■ | Travníky | — | ČEZ - podzemní vedení |
| ■ | Záhony - trvalkovo-travniny | — | Kabelovod |
| ■ | Záhony - trvalkovo-travniny s keři | ■ | Retenční nádrž - plánovaná |
| ■ | Živý plot | ■ | Stola |
| ● | Strom - původní | ■ | STP - vedení |
| ● | Strom - nově navržený | ■ | VAK - kanalizace |
| ● | Strom - původní - návrh na kácení | ■ | VAK - vodovod |
| ● | Keře - původní - návrh na kácení | ■ | Průleh na dešťovou vodu |
| ■ | Lavička s opěradlem | ■ | Plánovaná vodovodní přípojka |
| ■ | Lavička bez opěradla | | |
| ■ | Kreslo | | |

1:450


REVITALIZACE PARKU U ULICE JANA ŠVERMY, MNICHOVO HRADIŠTĚ

STUDIE

Objednatel: Město Mníchovo Hradiště, Masarykovo náměstí 1, 295 21 Mníchovo Hradiště

Zhotovitel: Atelier krajinné architektury Sender - Radlová


KOORDINAČNÍ SITUACE

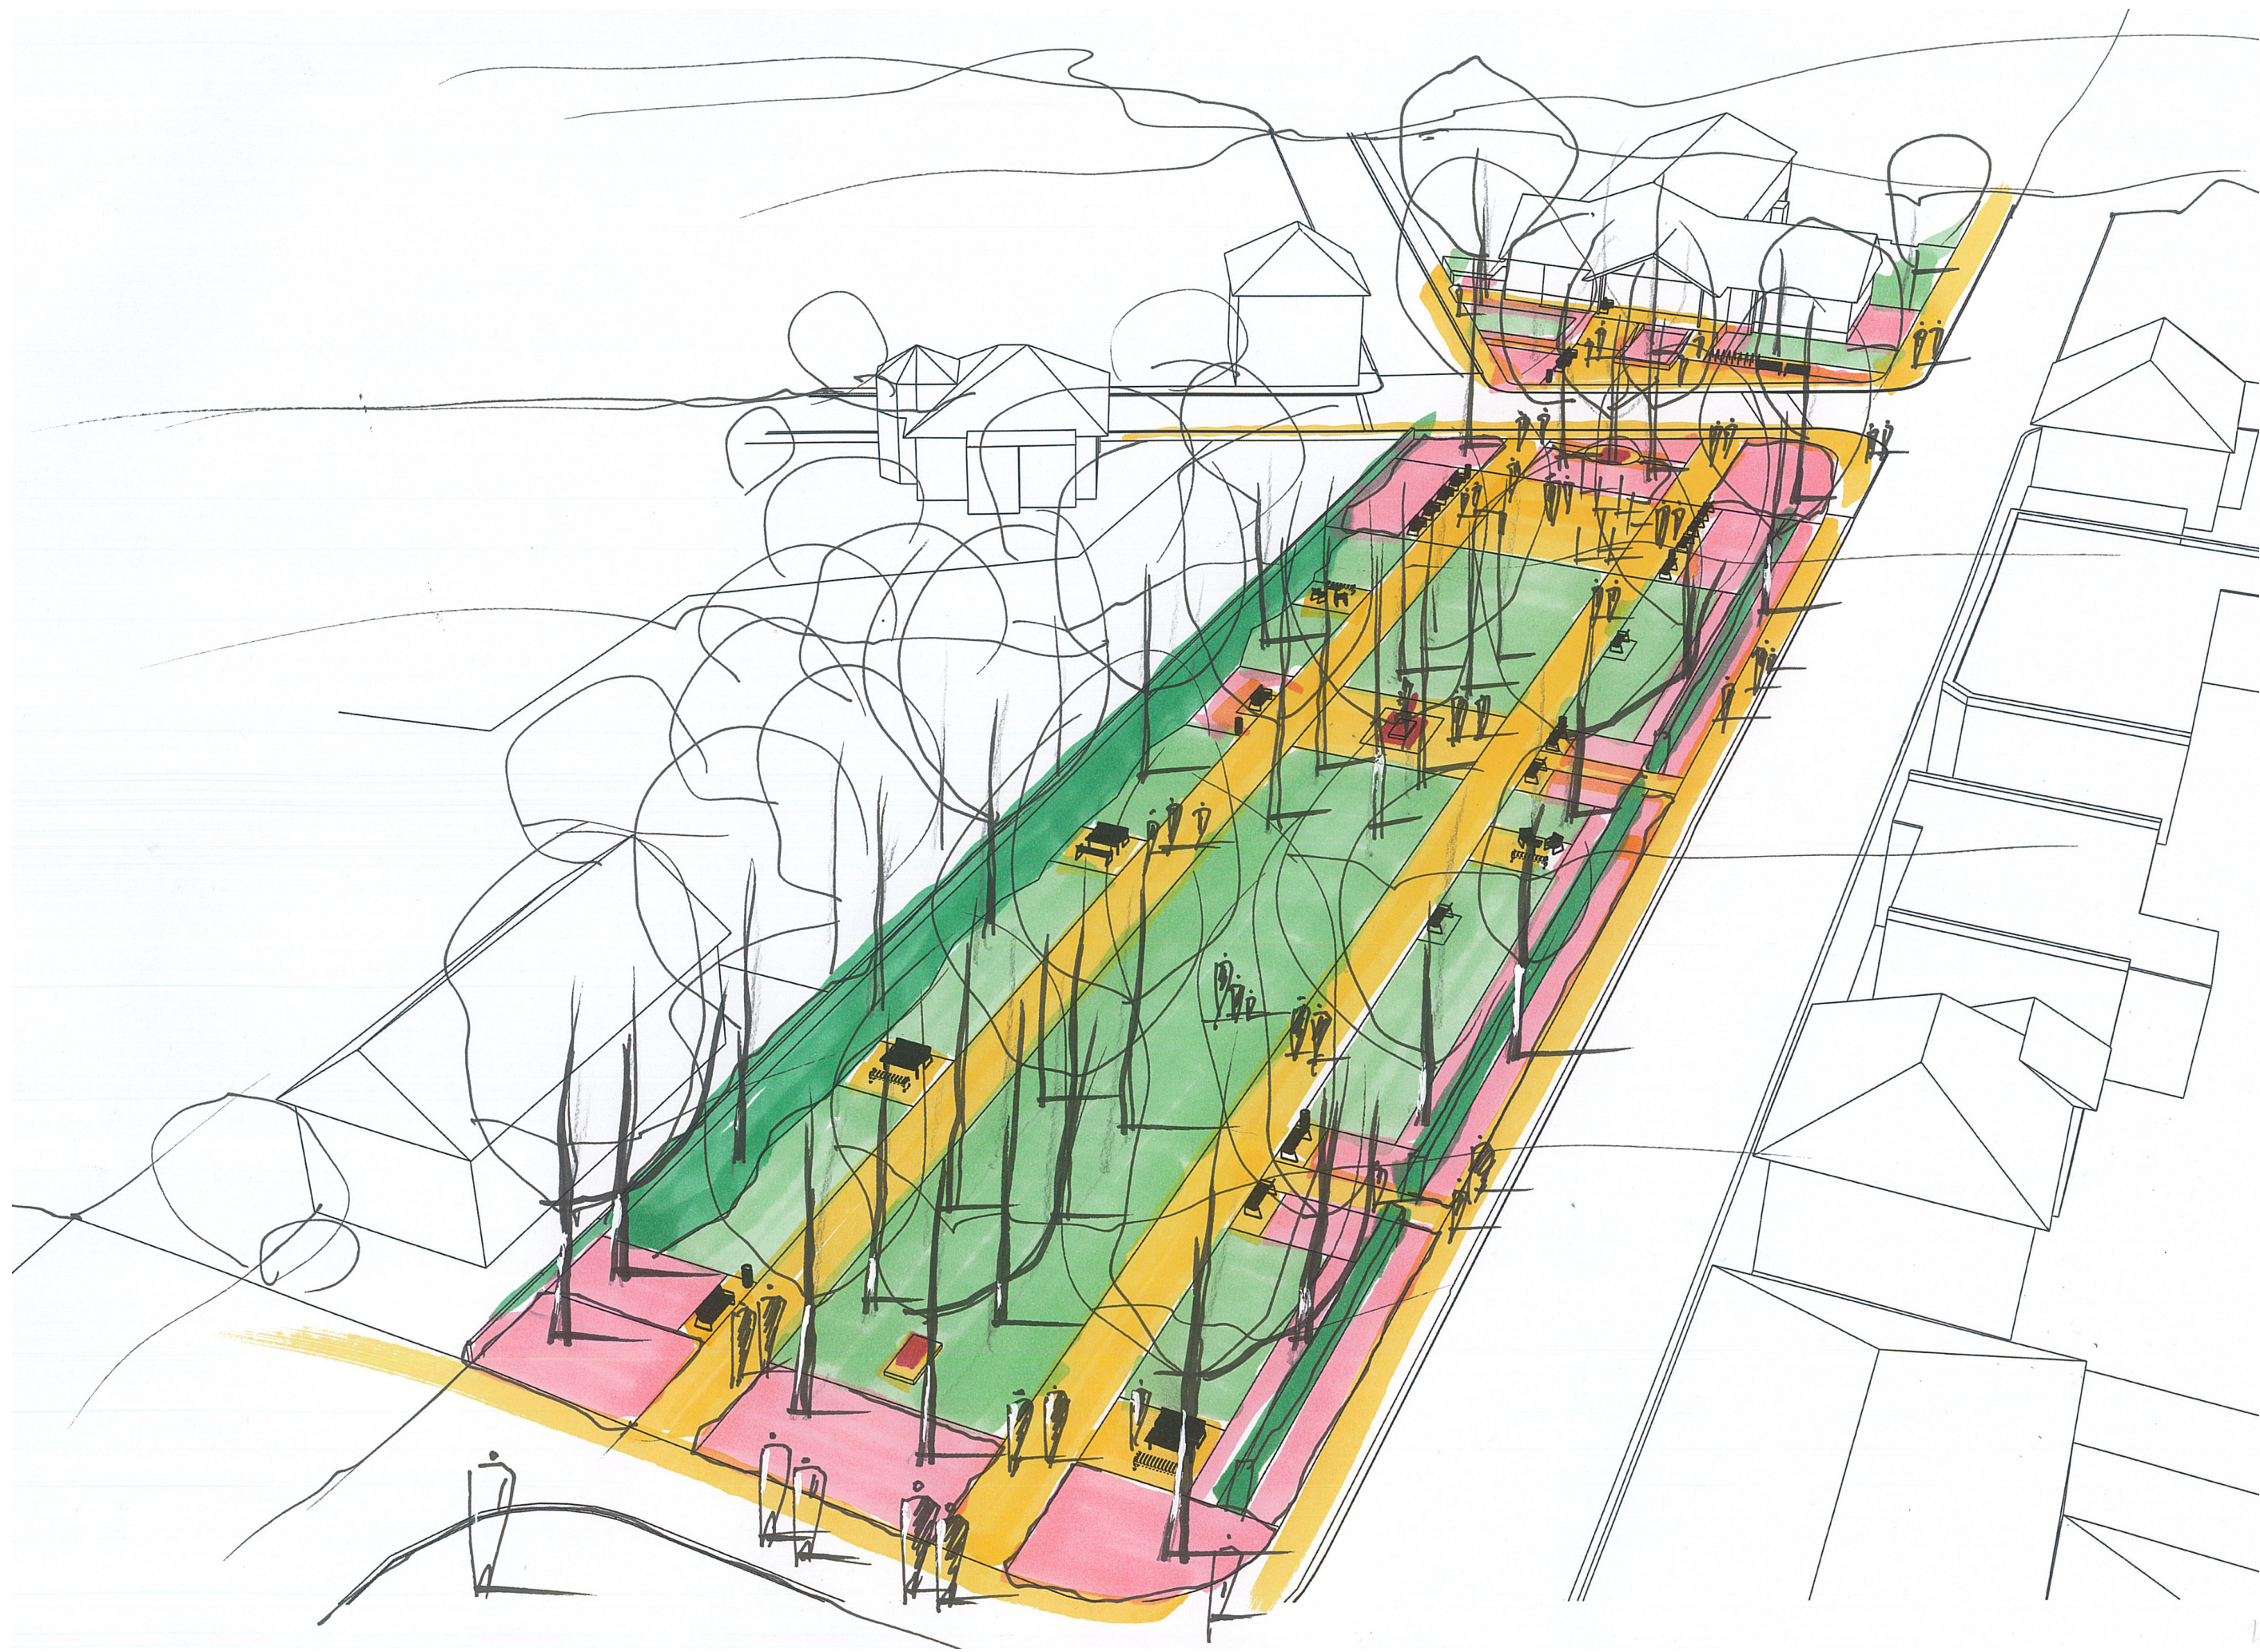

REVITALIZACE PARKU U ULICE JANA ŠVERMY, MNICHOVO HRADIŠTĚ

STUDIE

PERSPEKTIVY

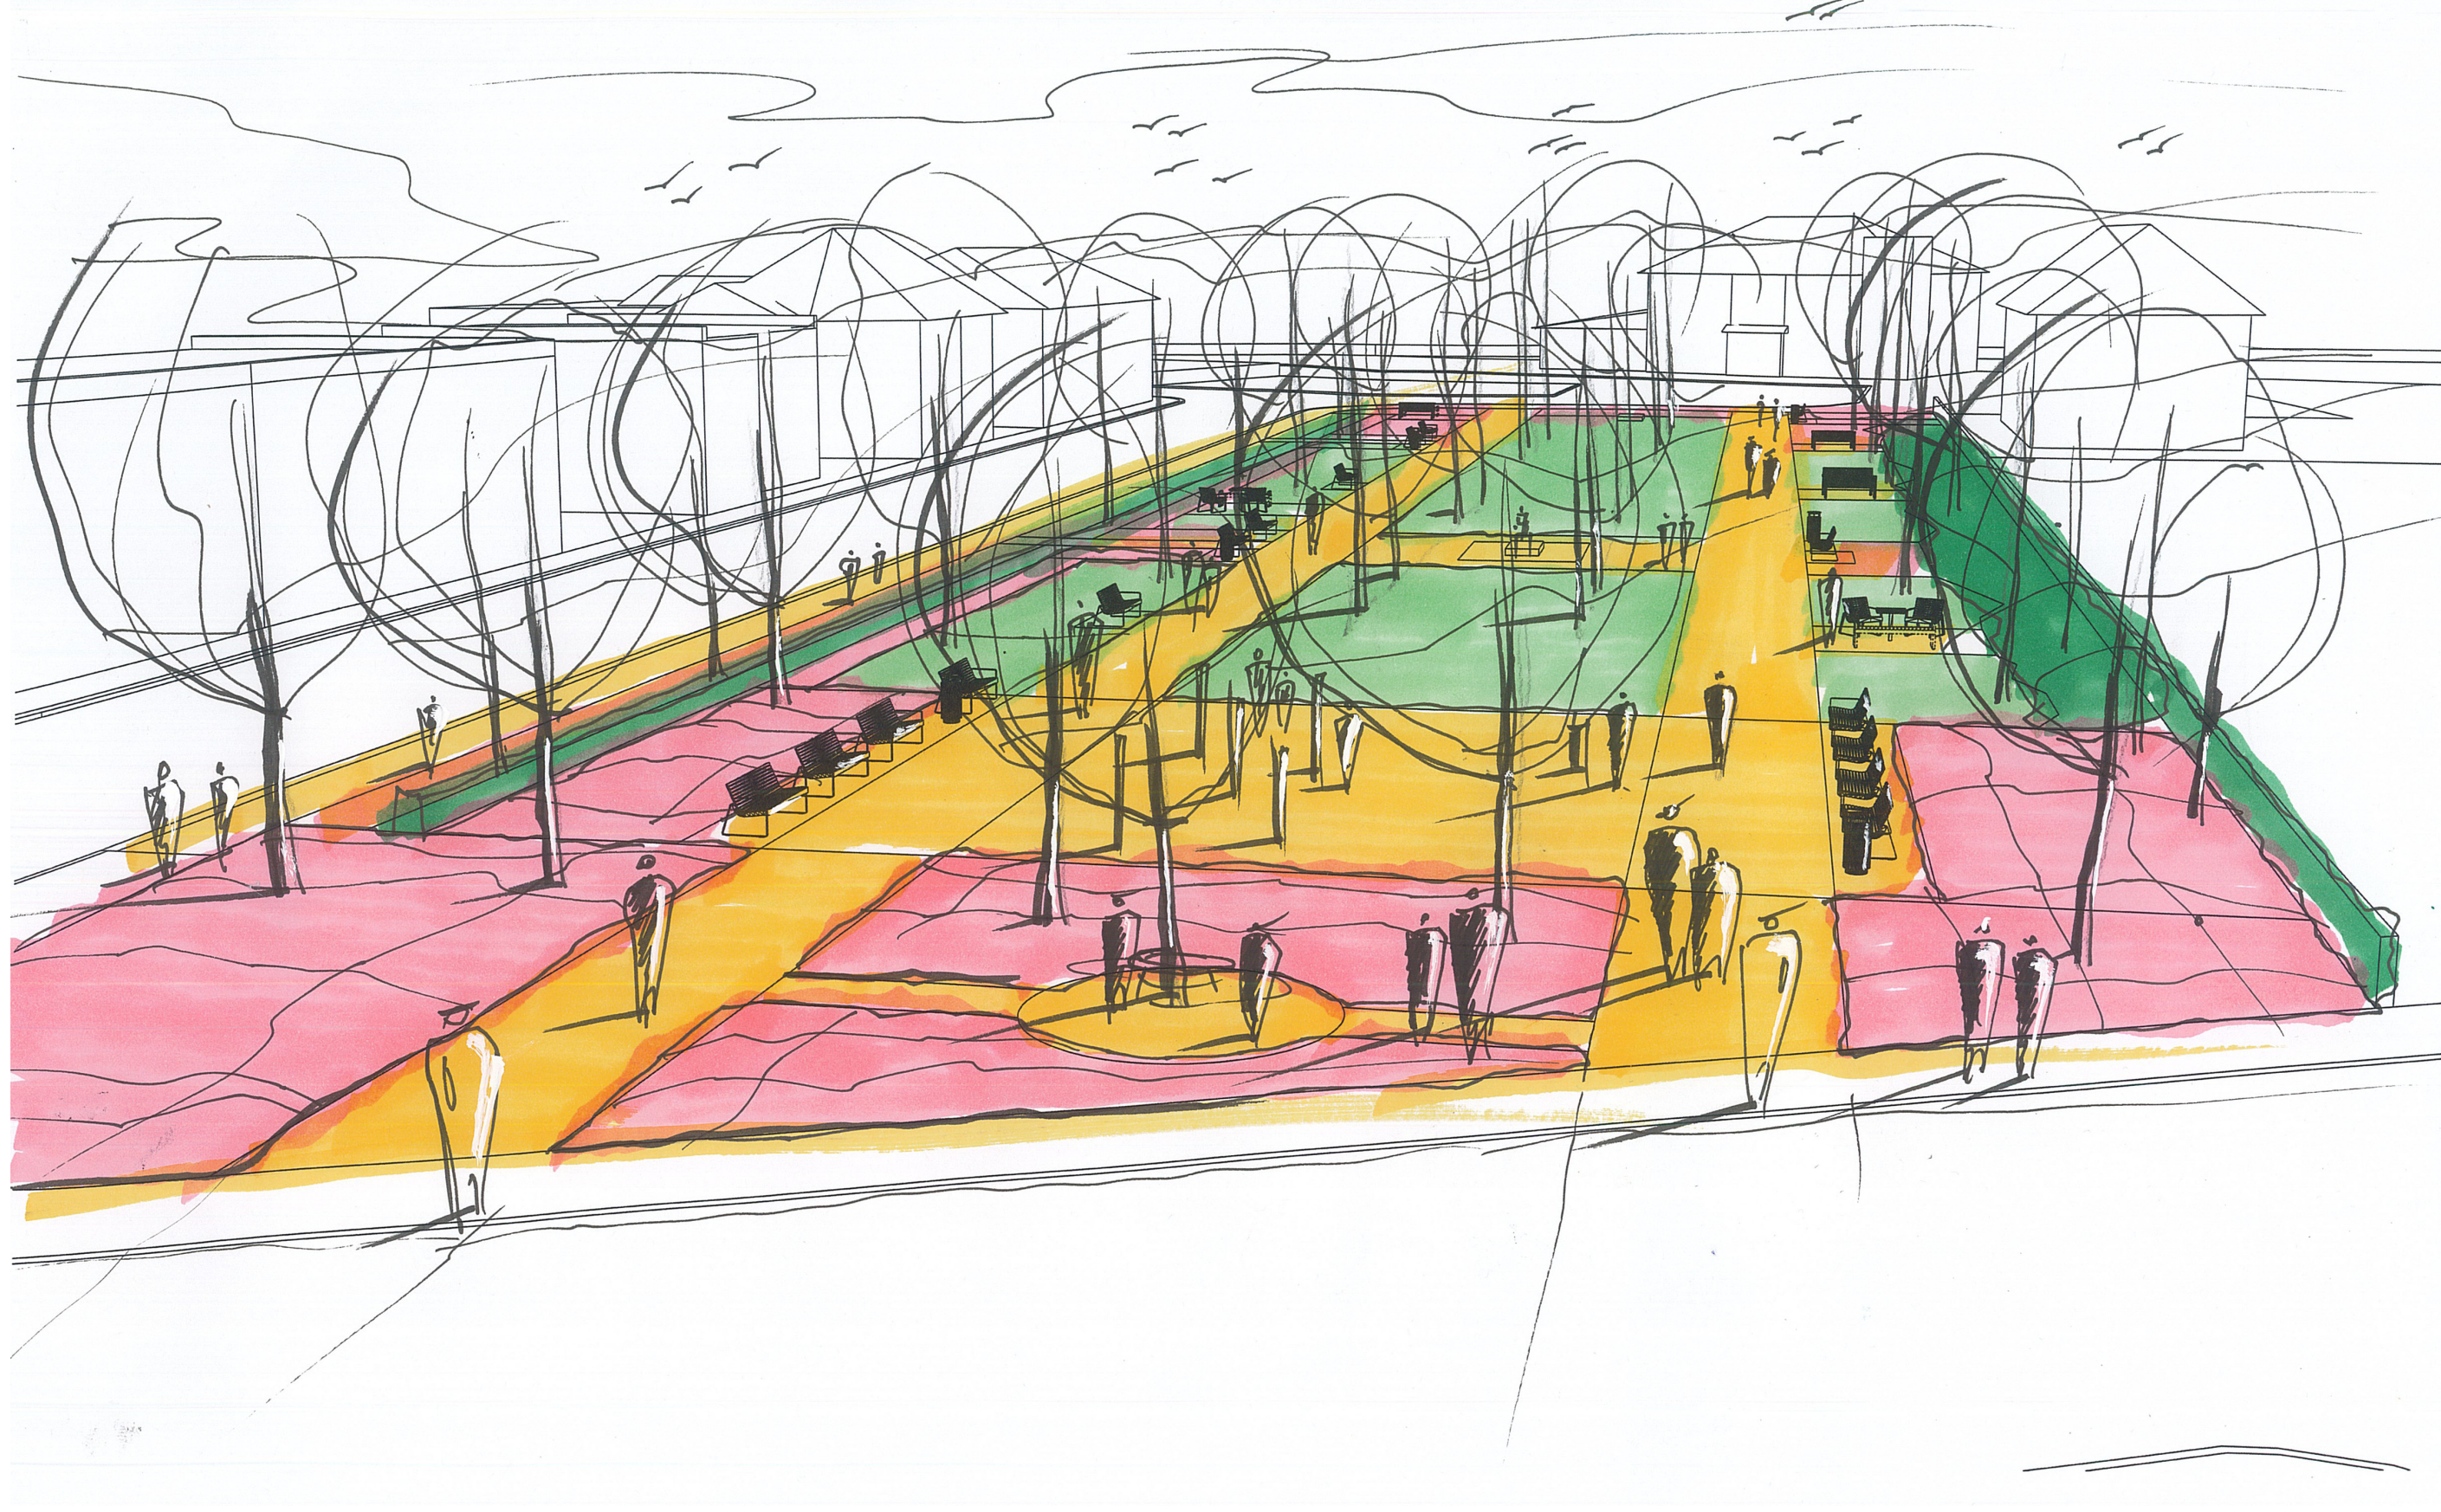


REVITALIZACE PARKU U ULICE JANA ŠVERMY, MNICHOVO HRADIŠTĚ

STUDIE

PERSPEKTIVY

Objednatel: Město Mnichovo Hradiště, Masarykovo náměstí 1, 295 21 Mnichovo Hradiště
Zhotovitel: Atelier krajinné architektury Sender - Radlová

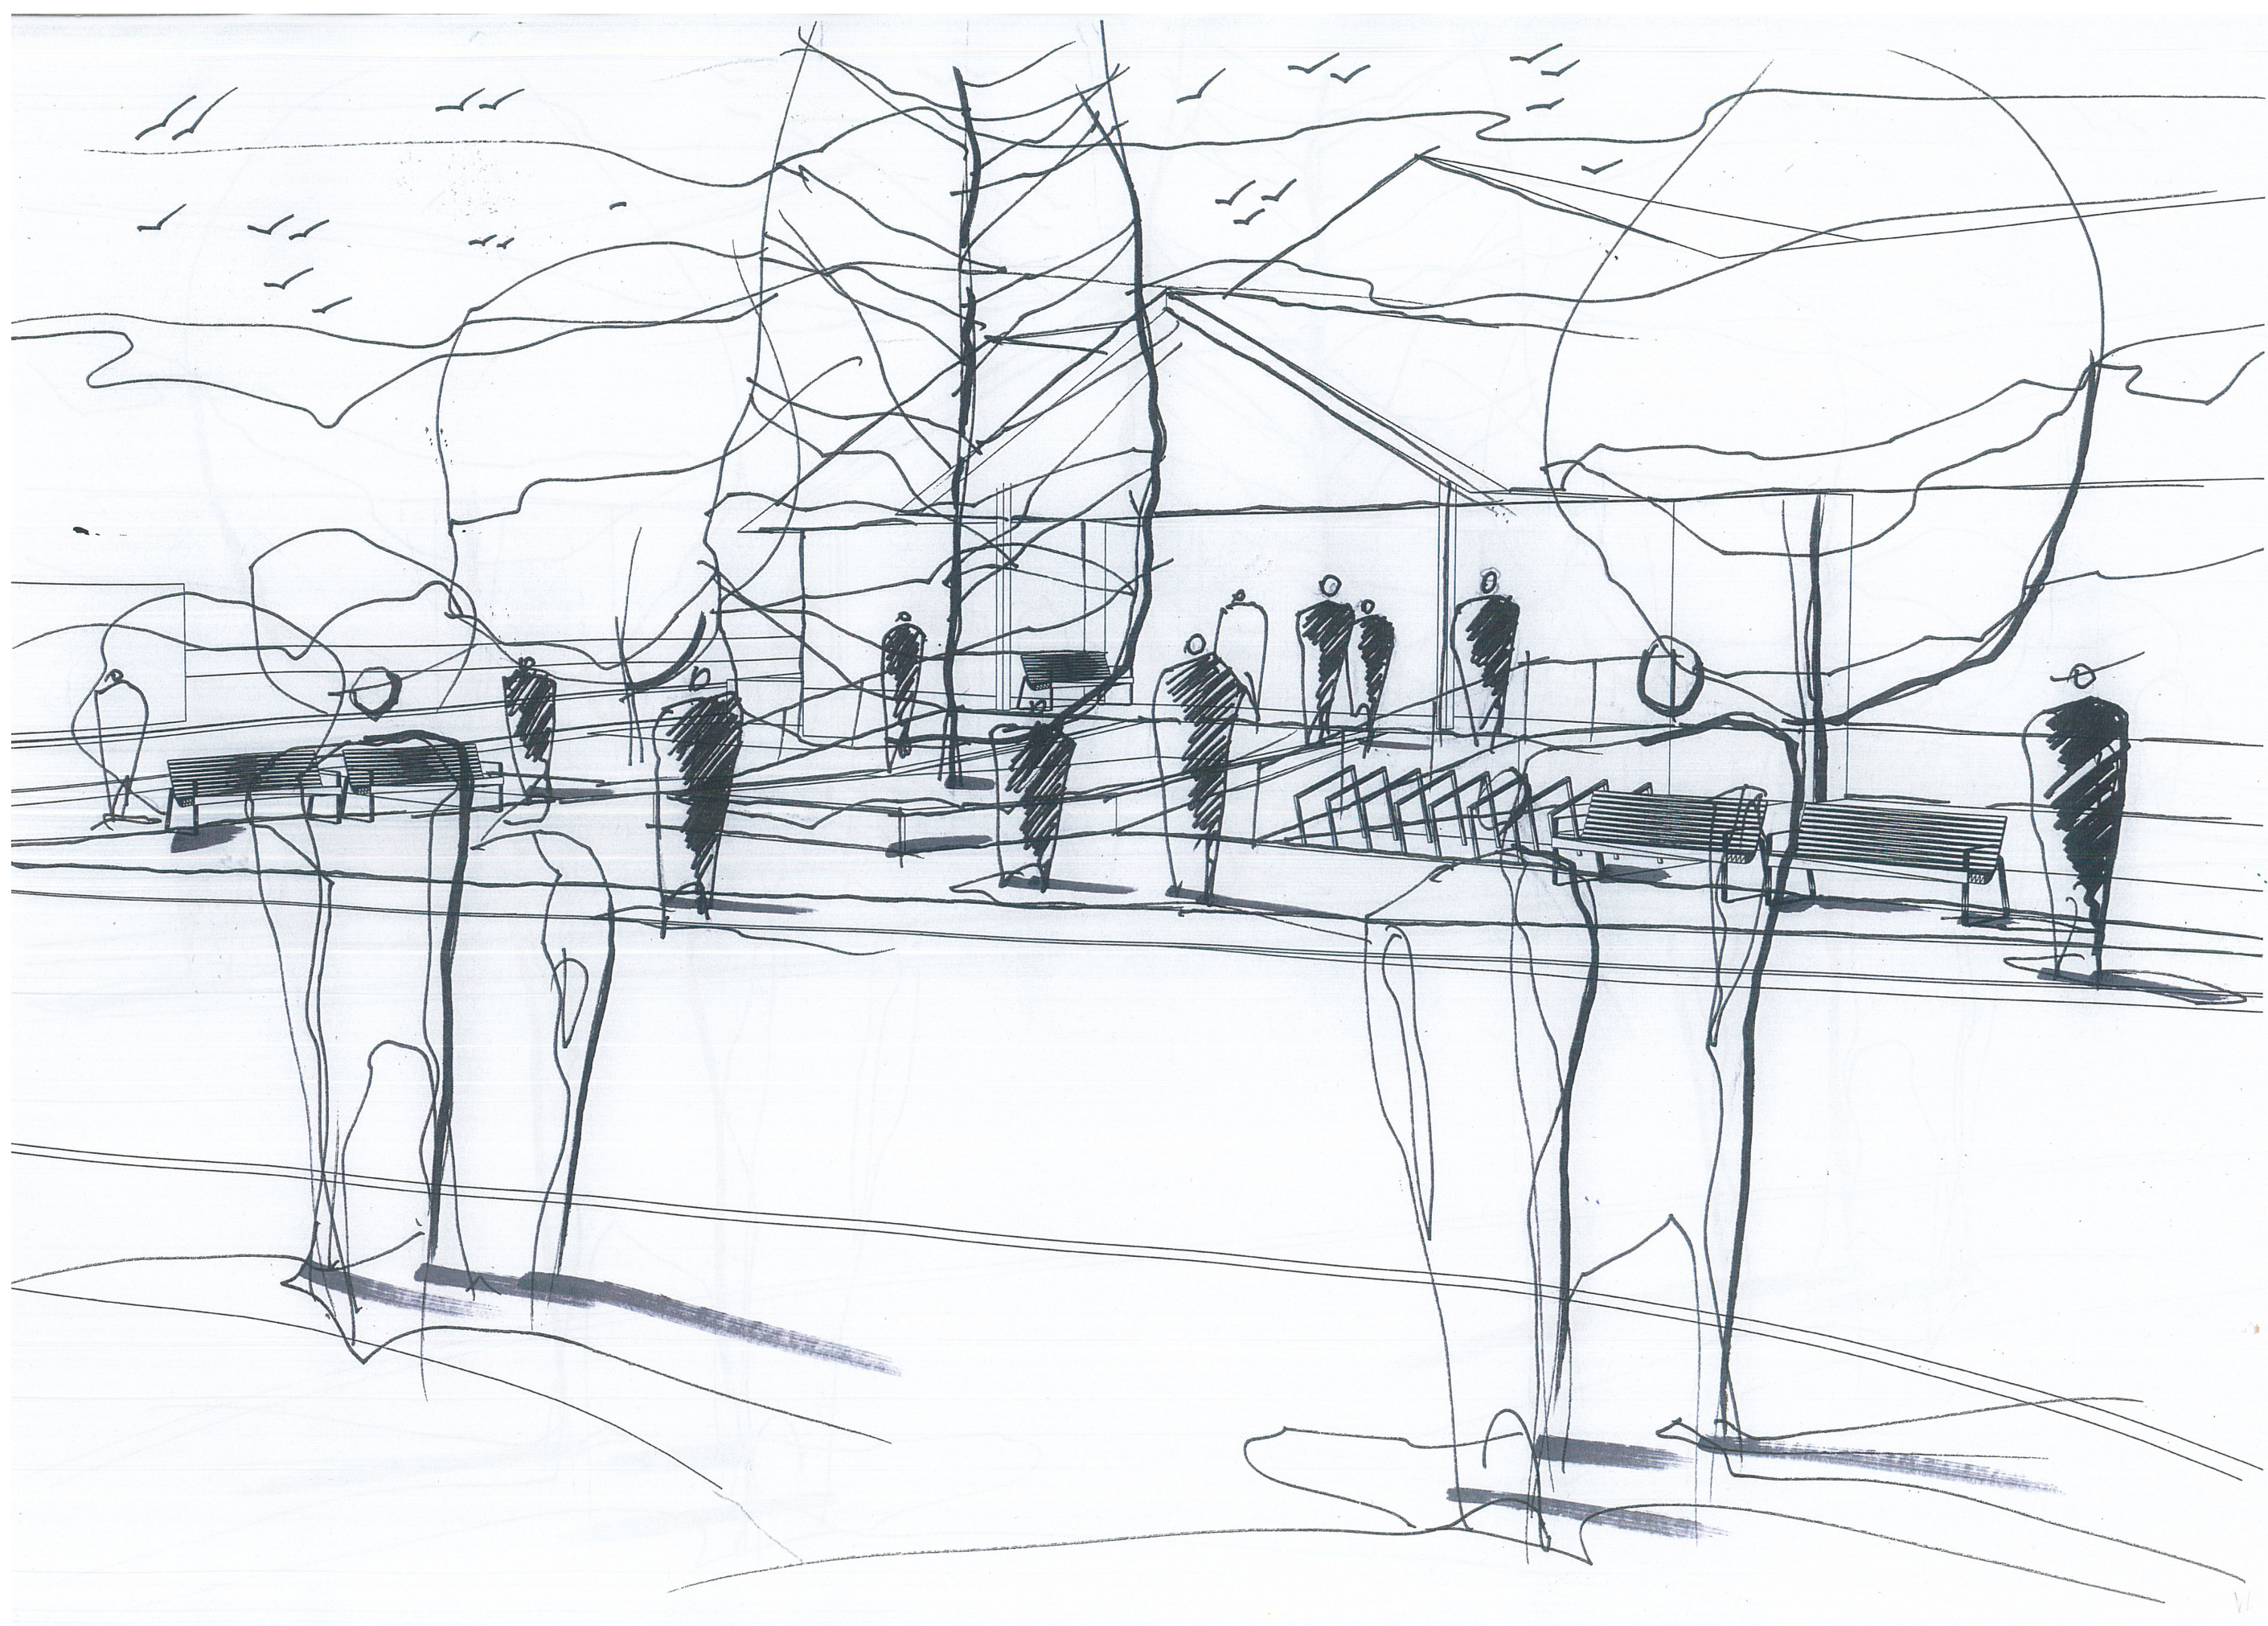

REVITALIZACE PARKU U ULICE JANA ŠVERMY, MNICHOVO HRADIŠTĚ

STUDIE

PERSPEKTIVY



REVITALIZACE PARKU U ULICE JANA ŠVERMY, MNICHOVO HRADIŠTĚ

STUDIE

PERSPEKTIVY



REVITALIZACE PARKU U ULICE JANA ŠVERMY, MNICHOVO HRADIŠTĚ

STUDIE

PERSPEKTIVY