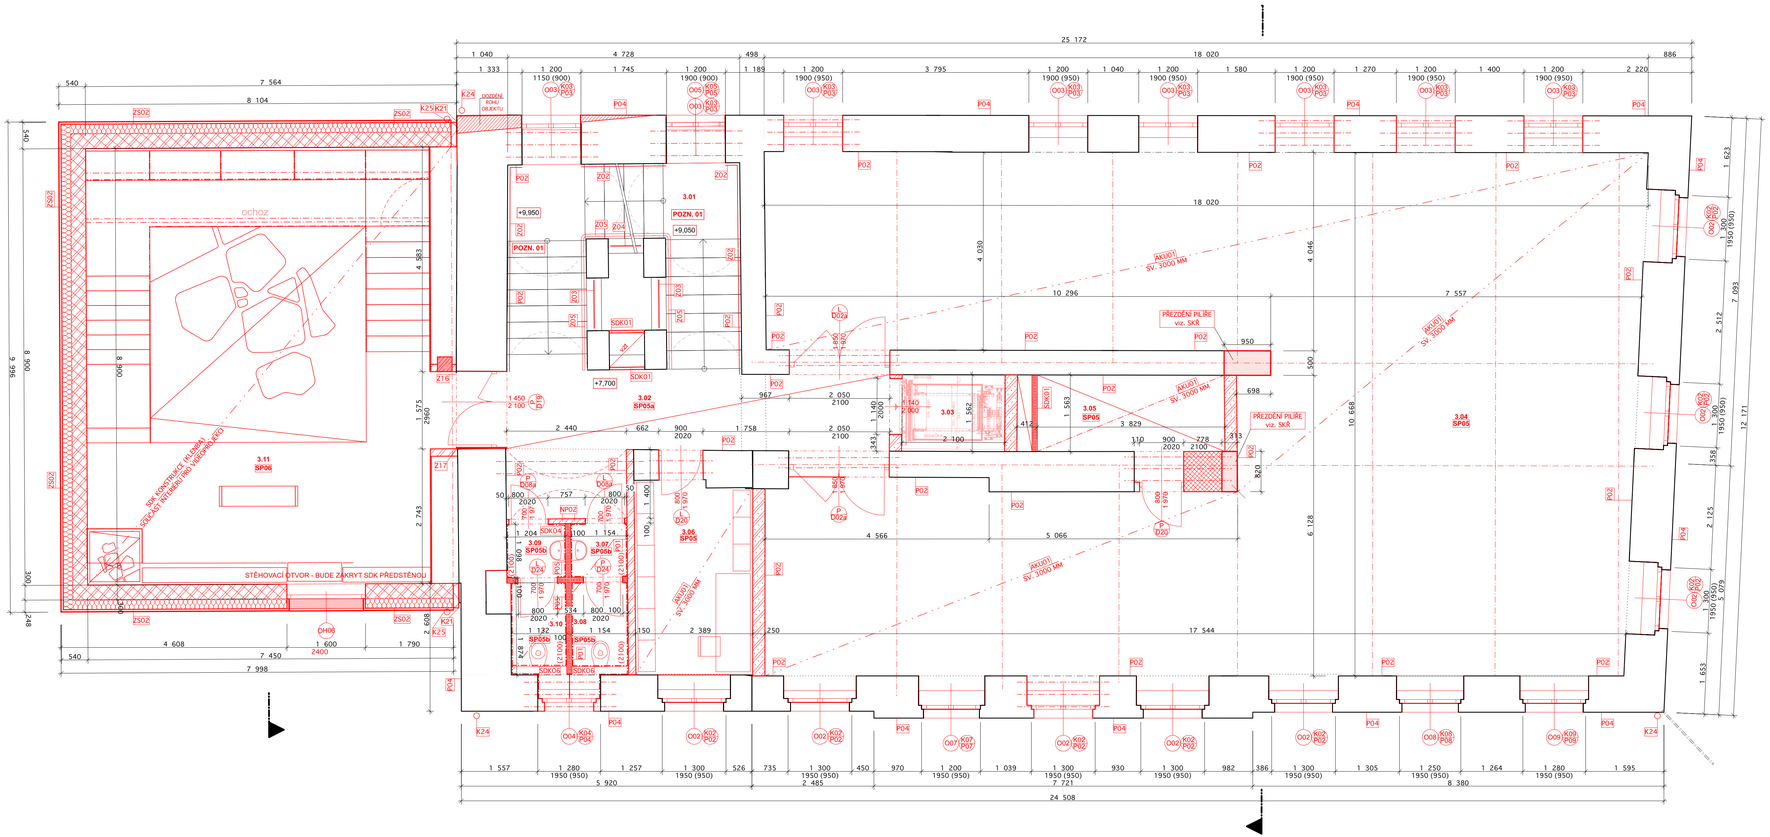


LEGENDA MATERIÁLŮ:

- STÁVAJÍCÍ KONSTRUKCE
- ŽELEZOBETONOVÉ KONSTRUKCE
- CIHELNÉ ZDIVO TL. 300 MM - PEVNOST ZDIVA DLE SKŘ/ ZDĚNO NA TENKOVRSTVOU MALTA
- CIHELNÉ ZDIVO TL. 250 MM - PEVNOST ZDIVA DLE SKŘ/ ZDĚNO NA TENKOVRSTVOU MALTA
- CIHELNÉ ZDIVO TL. 200 MM - PEVNOST ZDIVA DLE SKŘ/ ZDĚNO NA TENKOVRSTVOU MALTA
- CIHELNÉ ZDIVO TL. 150 MM - PEVNOST ZDIVA DLE SKŘ/ ZDĚNO NA TENKOVRSTVOU MALTA
- CIHELNÉ ZDIVO TL. 80 MM - PEVNOST ZDIVA DLE SKŘ/ ZDĚNO NA TENKOVRSTVOU MALTA
- DOZDÍVKY Z CIHELNÉHO ZDIVA - CPP P20 / MVC 290x140x65 MM
- TEPLENÁ IZOLACE - MINERÁLNÍ VATA
- TEPLENÁ IZOLACE - EPS
- TEPLENÁ IZOLACE - PIR
- HYDROIZOLACE
- KAMENIVO FR DLE PD
- ROSTLÝ TERÉN

Č.	NÁZEV	PLOCHA (m2)	SKLADBA PODLAHY	ÚPRAVA STROPU
3.01	Schodiště	15,11		OMÍTKA
3.02	Chodba	17,22	SP05a	OMÍTKA
3.03	Výtah	3,29		
3.04	Expozice	168,81	SP05	AKU01
3.05	Sklad	7,08	SP05	AKU01
3.06	Kancelář / Příprava	9,82	SP05	AKU01
3.07	Hyg. zázemí	1,34	SP05b	SDK05
3.08	WC	1,99	SP05b	SDK05
3.09	Hyg. zázemí	1,39	SP05b	SDK05
3.10	WC	1,93	SP05b	SDK05
3.11	Model Drábských světniček	68,71	SP06	ZS03
		296,69 m²		

LEGENDA SKLADEB PODLAH:

SP05 - STÁVAJÍCÍ OBJEKT - 3.NP
- DŘEVĚNÁ PRKENNÁ PODLAHA — TL. 19,0 MM
- LEPIDLO
- SAMONIVELAČNÍ STĚRKA — TL. DO 10,0 MM
- STÁVAJÍCÍ SANOVANÁ STROPNÍ KONSTRUKCE

SP05a - STÁVAJÍCÍ OBJEKT - 3.NP
- UTĚSŇUJÍCÍ IMPREGNACE
- CEMENTOVÝ LITÝ POTĚR BROUŠENÝ, LEŠTĚNÝ S OPTIKOU BETONU — TL. 80,0 MM
- SEPARAČNÍ FÓLIE
- STÁVAJÍCÍ SANOVANÁ STROPNÍ KONSTRUKCE

SP05b - STÁVAJÍCÍ OBJEKT - 3.NP
- KERAMICKÁ DLAŽBA R10 — TL. 10,0 MM
- FLEXIBILNÍ LEPICÍ TMEL
- HYDROIZOLAČNÍ STĚRKA 2X
- STÁVAJÍCÍ SANOVANÁ STROPNÍ KONSTRUKCE

SP06 - OBJEKT PŘÍSTAVBY - 3.NP
- DŘEVĚNÁ PRKENNÁ PODLAHA — TL. 19,0 MM
- LEPIDLO
- ROZNÁŠECÍ SÁDROVLÁKNITÁ DESKA (LEPENÁ+KOTVENÁ) — TL. 12,5 MM
- SÁDROVLÁKNITÁ DESKA S NAKAŠÍROVANOU IZOLACÍ (2x12,5 MM + 10 MM DŘEVOVLÁKNITÁ DESKA - KAŠÍROVANÁ) — TL. 35,0 MM
- VYROVNÁVACÍ PODSYP POKOBETONOVÝ GRANULÁT — TL. 30,0 MM
- ŽB STROPNÍ DESKA — TL. 250,0 MM
- AKUSTICKÝ PODHLED

SDK01 - ŠACHETNÍ STĚNA
- MINERÁLNÍ VATA - 50 kg/m2 DO ROŠTU — TL. 50,0 MM
- SDK PROTIPOŽÁRNÍ DESKA 2x 15,0 MM — TL. 30,0 MM

SDK02 - SDK STĚNY 4.NP - EI30
- SDK PROTIPOŽÁRNÍ DESKA — TL. 12,5 MM
- MINERÁLNÍ VATA - 50 kg/m2 DO ROŠTU — TL. 50,0 MM
- SDK PROTIPOŽÁRNÍ DESKA — TL. 12,5 MM

SDK03 - SDK PODHLED SE ZATEPLENÍM - REI45
- SKLADBA STŘEŠNÍHO PLÁŠTĚ
- MINERÁLNÍ VATA - MEZI KROKVE — TL. 170,0 MM
- MINERÁLNÍ VATA - PODD KROKVE DO ROŠTU — TL. 130,0 MM
- PAROZÁBRANA
- SDK PROTIPOŽÁRNÍ DESKA 2x 12,5 MM — TL. 25,0 MM

ZS02 - FASÁDA OBJEKTU PŘÍSTAVBY
- VELKOFORMÁTOVÝ ŽÁROVĚ ZINKOVANÝ OCELOVÝ PLECH — TL. min. 3,0 MM
- VZDUCHOVÁ MEZERA - ROŠT — TL. 40 MM
- DIFUZNĚ PROPUSTNÁ FÓLIE
- TEPELNÁ IZOLACE DO ROŠTU - MV — TL. 200 MM
- VNĚJŠÍ HRUBÁ OMÍTKA — TL. 20 MM
- CEMENTOVÝ POSTŘIK
- KERAMICKÉ ZDIVO P15 — TL. 300 MM

P01 - KERAMICKÝ OBKLAD
- KERAMICKÝ OBKLAD 50X150 MM — TL. MIN. 8,0 MM
- FLEXIBILNÍ LEPICÍ TMEL — TL. 6,0 MM
- HYDROIZOLAČNÍ STĚRKA
- JÁDROVÁ VÁPENNÁ OMÍTKA S OBSAHEM KONOPNÉHO PAZDEŘÍ — TL. 20,0 MM
- ADHEZNÍ POSTŘIK PODKLADU
- ZPEVNĚNÍ PODKLADU - FIXATIV
- OČIŠTĚNÉ STÁVAJÍCÍ ZDIVO OBJEKTU

P02 - MALBA
- SILIKÁTOVÁ DIFUZNĚ OTEVŘENÁ BARVA
- JEMNÁ STUKOVÁ OMÍTKA — TL. 3,0 MM
- JÁDROVÁ VÁPENNÁ OMÍTKA S OBSAHEM KONOPNÉHO PAZDEŘÍ — TL. MIN. 20,0 MM
- ADHEZNÍ POSTŘIK PODKLADU
- ZPEVNĚNÍ PODKLADU - FIXATIV
- OČIŠTĚNÉ STÁVAJÍCÍ ZDIVO OBJEKTU

P03 - PŘÍZNAČNÉ CIHELNÉ ZDIVO
- BEZBARVÝ MATNÝ LAK
- PŘESPÁROVÁNÍ ZDIVA
- OČIŠTĚNÉ STÁVAJÍCÍ ZDIVO OBJEKTU

P04 - FASÁDA STÁVAJICÍHO OBJEKTU
OPRAVA FASÁDY OBJEKTU BUDE PROVEDENA DLE TECHNOLOGICKÉHO POPISU A POSTUPU DLE PD - VIZ. TECHNICKÁ ZPRÁVA
0. PŘÍPRAVA PODKLADU
1. PŘÍPRAVA PODKLADU - ČIŠTĚNÍ - OMYTÍ
2. MINERÁLNÍ ZPEVNĚNÍ PODKLADU
3. NOVÉ ZÁKLADNÍ OMÍTKOVÉ VRSTVY - JÁDROVÉ OMÍTKY
4. FINÁLNÍ OMÍTKOVÁ VRSTVA - ŠTUKOVÁ, REKOVAČNÍ
* LOKÁLNÍ HYDROFOBIZACE NEJVÍCE NAMÁHANÝCH ČÁSTÍ FASÁDY PODNÁTĚROVÉ
5. FINÁLNÍ POVRCHOVÁ ÚPRAVA - NÁTĚR - BAREVNOST BUDE ODSOUHLASENA NPÚ

P05 - KERAMICKÝ OBKLAD
- KERAMICKÝ OBKLAD 50x150 mm — TL. MIN. 8,0 MM
- FLEXIBILNÍ LEPICÍ TMEL — TL. 6,0 MM
- HYDROIZOLAČNÍ STĚRKA
- SDK STĚNA / JÁDROVÁ OMÍTKA

AKU01 - AKUSTICKÝ PODHLED
- SDK PROTIPOŽÁRNÍ DESKA REI30,
- VČ. NOSNÉ KONSTRUKCE — TL. 15,0 MM
- KONTAKTNĚ UCHYCENY AKUSTICKÉ PANELY
- ZE SKELNÉ VLNY 1200x1200 MM, — TL. 40,0 MM
- STŘÍKANÝ VULKANIZOVANÝ PERLIT
- INTERIÉROVÁ MALBA

POZN. 01
POZNÁMKA 01 - STÁVAJÍCÍ SCHODIŠTĚ
STÁVAJÍCÍ KAMENNÉ SCHODIŠTOVÉ STUPNĚ BUDOU ZACHOVÁNY A ŘÁDNĚ OČIŠTĚNY POMOCI SPECIÁLNÍ ORGANICKÝCH ROZPOUŠTĚDEL DLE STANOVISKA NPÚ NESMÍ BÝT SCHODIŠTOVÉ STUPNĚ PŘEBRUSOVÁNY.

SDK04 - SDK STĚNY VLHKÉ PROSTŘEDÍ
- SDK IMPREGNOVANÁ DESKA — TL. 12,5 MM
- MINERÁLNÍ VATA - 50 kg/m2 DO ROŠTU — TL. 50,0 MM
- SDK IMPREGNOVANÁ DESKA — TL. 12,5 MM

SDK05 - SDK PODHLED DO VLHKÉ PROSTŘEDÍ
- SDK IMPREGNOVANÁ DESKA, VČ. NOSNÉ KONSTRUKCE PODHLEDU — TL. 12,5 MM

ZODPOVĚDNÝ PROJEKTANT:	ING. LADISLAV ZAHRADNÍČEK	
VYPRACOVAL:	KAREL ADAMČÍK	
KONTROLOVAL:	BARBORA KYŠKOVÁ	
INVESTOR:	MĚSTO MINICHOVO HRADIŠTĚ, MASARYKOVO NÁMĚSTÍ 1, 295 21 MINICHOVO HRADIŠTĚ	
NÁZEV STAVBY:	**REKONSTRUKCE HOTELU HROZEN PRO POTŘEBY MĚSTSKÉHO MUZEA**	
MÍSTO STAVBY:	MINICHOVO HRADIŠTĚ	
PARCELA Č.:	viz. TZ	
KATASTRÁLNÍ ÚZEMÍ:	MINICHOVO HRADIŠTĚ	
NÁZEV VÝKRESU:	**PŮDORYS 3.NP - NS**	

Atris s.r.o.
Občanská 1116/18
710 00 Ostrava
e-mail: info@atris.cz
tel. +420 724 796 049

DATUM:	04/2026
FORMÁT:	1 050/420
ARCHIVNÍ ČÍSLO:	
DOKUMENTACE OBJEKTU:	**DPS**
ARCHITEKTONICKO - STAVEBNÍ ŘEŠENÍ	
STAVEBNÍ OBJEKT:	
MĚŘÍTKO:	1:50, 1:1
ČÍSLO VÝKRESU:	**D.1.1.2.1)12**