
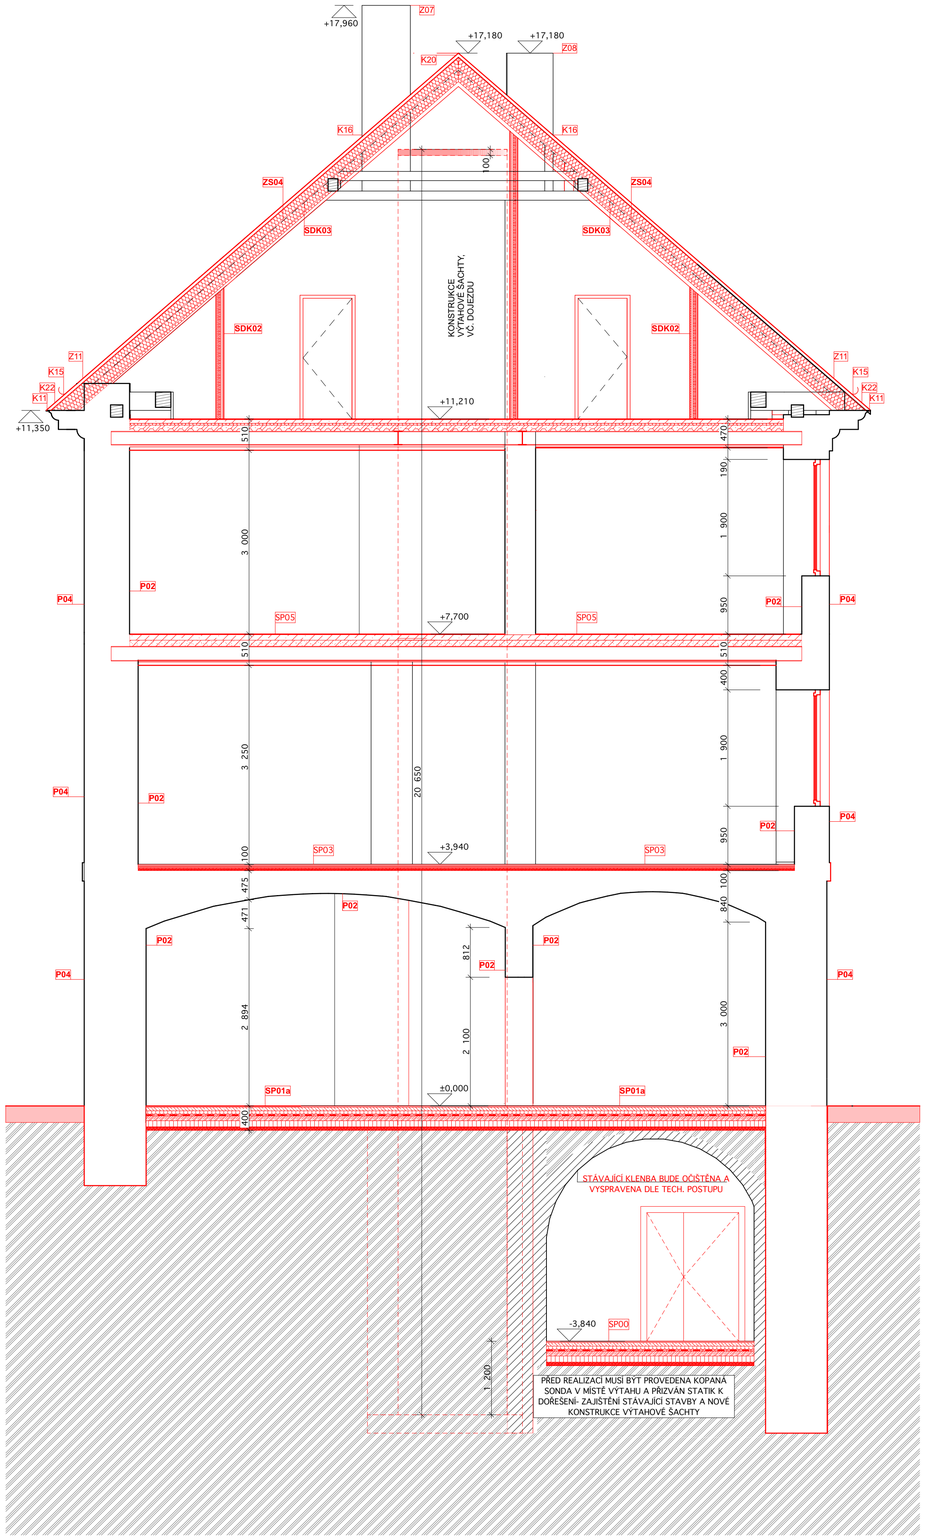


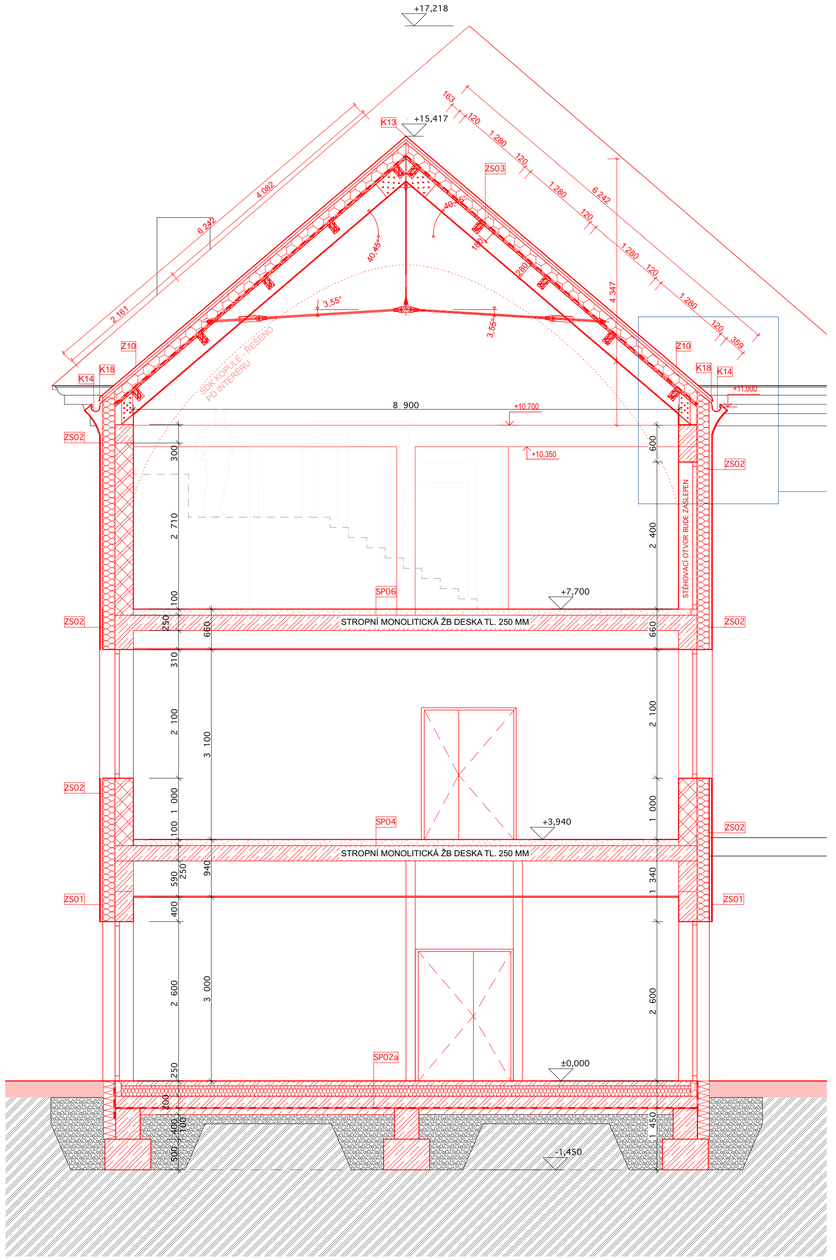

LEGENDA SKLADEB PODLAH:

SP00 - STÁVAJÍCÍ OBJEKT - 1.PP

- OPALOVANÁ ŽULOVÁ DLAŽBA 600/300 MM	TL. 20,0 MM
- FLEXIBILNÍ LEPÍCÍ TMEL	
- CEMENTOVÝ POTĚR	TL. 60,0 MM
- SEPARAČNÍ PE FÓLIE	
- TEPELNÁ IZOLACE - PIR DESKY	TL. 80,0 MM
- HYDROIZOLACE - POLYMERCEMENTOVÁ IZOLAČNÍ STĚRKA	
- BETONOVÝ POTĚR S KARI SÍTÍ 100/100/6 BETON C25/30	TL. 80,0 MM
- HDPE TVAROVKY S ODVĚTRÁNÍM	TL. 100,0 MM
- PODSYP/VYROVNÁNÍ - STĚRKODRŤ FR. 4-8	TL. 60,0 MM
- ROSTLÝ TEREN	

SP01a - STAVAJICI OBJEKT - 1.NP

- OPALOVANÁ ŽULOVÁ DLAŽBA 600/300	TL. 20,0 MM
- FLEXIBILNÍ LEPÍCÍ TMEL	
- CEMENTOVÝ POTĚR	TL. 60,0 MM
- SEPARAČNÍ PE FÓLIE	
- TEPELNÁ IZOLACE - PIR DESKY	TL. 80,0 MM
- HYDROIZOLACE - POLYMERCEMENTOVÁ IZOLAČNÍ STĚRKA	
- BETONOVÝ POTĚR S KARI SÍTÍ 100/100/6 BETON C25/30	TL. 80,0 MM
- HDPE TVAROVKY S ODVĚTRÁNÍM	TL. 100,0 MM
- PODSYP/VYROVNÁNÍ - STĚRKODRŤ FR. 4-8	TL. 60,0 MM
- ROSTLÝ TEREN	

SP01b - STÁVAJÍCÍ OBJEKT - 1.NP

- UTĚSŇUJÍCÍ IMPREGNACE	
- CEMENTOVÝ LITÝ POTĚR BROUŠENÝ, LEŠTĚNÝ S OPTIKOU BETONU	TL. 80,0 MM
- SEPARAČNÍ PE FÓLIE	
- TEPELNÁ IZOLACE - PIR DESKY	TL. 80,0 MM
- HYDROIZOLACE - POLYMERCEMENTOVÁ IZOLAČNÍ STĚRKA	
- BETONOVÝ POTĚR S KARI SÍTÍ 100/100/6 BETON C25/30	TL. 80,0 MM
- HDPE TVAROVKY S ODVĚTRÁNÍM	TL. 100,0 MM
- PODSYP/VYROVNÁNÍ - STĚRKODRŤ FR. 4-8	TL. 60,0 MM
- ROSTLÝ TEREN	

SP02a - OBJEKT PŘÍSTAVBY - 1.NP

- UTĚSŇUJÍCÍ IMPREGNACE	
- CEMENTOVÝ LITÝ POTĚR BROUŠENÝ, LEŠTĚNÝ S OPTIKOU BETONU	TL. 80,0 MM
- SEPARAČNÍ PE FÓLIE	
- TEPELNÁ IZOLACE - EPS 150S	TL. 160,0 MM
- PODKLADNÍ ŽB DESKA	TL. 200,0 MM
- HYDROIZOLACE - MOD. ASF. PÁS 2X	TL. 8,0 MM
- PENETRAČNÍ ASFALTOVÝ LAK	
- PODKLADNÍ BETONOVÁ DESKA	TL. 100,0 MM

SP03 - STÁVAJÍCÍ OBJEKT - 2.NP

- DŘEVĚNÁ PRKENNÁ PODLAHA	TL. 19,0 MM
- LEPIDLO	
- ROZNÁŠECÍ SÁDROVLÁKNITÁ DESKA (LEPENÁ+KOTVENÁ)	TL. 12,5 MM
- SÁDROVLÁKNITÁ DESKA S NAKAŠÍROVANOU IZOLACÍ (2x12,5 MM + 10 MM DŘEVOVLÁKNITÁ DESKA - KAŠÍROVANÁ)	TL. 35,0 MM
- VYROVNÁVACÍ PODSYP PÓROBETONOVÝ GRANULÁT	TL. 30,0 MM
- STÁVAJÍCÍ NÁSYP	
- STÁVAJÍCÍ KLENBA	

SP03a - STÁVAJÍCÍ OBJEKT - 2.NP

- UTĚSŇUJÍCÍ IMPREGNACE	
- CEMENTOVÝ LITÝ POTĚR BROUŠENÝ, LEŠTĚNÝ S OPTIKOU BETONU	TL. 80,0 MM
- SEPARAČNÍ FÓLIE	
- STÁVAJÍCÍ NÁSYP	
- STÁVAJÍCÍ KLENBA	

SP04 - OBJEKT PŘÍSTAVBY - 2.NP

- DŘEVĚNÁ PRKENNÁ PODLAHA	TL. 19,0 MM
- LEPIDLO	
- ROZNÁŠECÍ SÁDROVLÁKNITÁ DESKA (LEPENÁ+KOTVENÁ)	TL. 12,5 MM
- SÁDROVLÁKNITÁ DESKA S NAKAŠÍROVANOU IZOLACÍ (2x12,5 MM + 10 MM DŘEVOVLÁKNITÁ DESKA - KAŠÍROVANÁ)	TL. 35,0 MM
- VYROVNÁVACÍ PODSYP PÓROBETONOVÝ GRANULÁT	TL. 30,0 MM
- ŽB STROPNÍ DESKA	TL. 250,0 MM
- AKUSTICKÝ PODHLED	

SP04a - OBJEKT PŘÍSTAVBY - 2.NP

- KERAMICKÁ DLAŽBA R10	TL. 10,0 MM
- FLEXIBILNÍ LEPÍCÍ TMEL	
- HYDROIZOLAČNÍ STĚRKA 2x	
- ROZNÁŠECÍ SÁDROVLÁKNITÁ DESKA (LEPENÁ+KOTVENÁ)	TL. 12,5 MM
- SÁDROVLÁKNITÁ DESKA S NAKAŠÍROVANOU IZOLACÍ (2x12,5 MM + 10 MM DŘEVOVLÁKNITÁ DESKA - KAŠÍROVANÁ)	TL. 35,0 MM
- VYROVNÁVACÍ PODSYP PÓROBETONOVÝ GRANULÁT	TL. 30,0 MM
- ŽB STROPNÍ DESKA	TL. 250,0 MM
- AKUSTICKÝ PODHLED	

SP05 - STÁVAJÍCÍ OBJEKT - 3.NP

- DŘEVĚNÁ PRKENNÁ PODLAHA	TL. 19,0 MM
- LEPIDLO	
- SAMONIVELAČNÍ STĚRKA	TL. DO 10,0 MM
- STÁVAJÍCÍ SANOVANÁ STROPNÍ KONSTRUKCE	

SP05a - STÁVAJÍCÍ OBJEKT - 3.NP

- UTĚSŇUJÍCÍ IMPREGNACE	
- CEMENTOVÝ LITÝ POTĚR BROUŠENÝ, LEŠTĚNÝ S OPTIKOU BETONU	TL. 80,0 MM
- SEPARAČNÍ FÓLIE	
- STÁVAJÍCÍ SANOVANÁ STROPNÍ KONSTRUKCE	

SP05b - STÁVAJÍCÍ OBJEKT - 3.NP

- KERAMICKÁ DLAŽBA R10	TL. 10,0 MM
- FLEXIBILNÍ LEPÍCÍ TMEL	
- HYDROIZOLAČNÍ STĚRKA 2X	
- STÁVAJÍCÍ SANOVANÁ STROPNÍ KONSTRUKCE	

SP06 - OBJEKT PŘÍSTAVBY - 3.NP

- DŘEVĚNÁ PRKENNÁ PODLAHA	TL. 19,0 MM
- LEPIDLO	
- ROZNÁŠECÍ SÁDROVLÁKNITÁ DESKA (LEPENÁ+KOTVENÁ)	TL. 12,5 MM
- SÁDROVLÁKNITÁ DESKA S NAKAŠÍROVANOU IZOLACÍ (2x12,5 MM + 10 MM DŘEVOVLÁKNITÁ DESKA - KAŠÍROVANÁ)	TL. 35,0 MM
- VYROVNÁVACÍ PODSYP PÓROBETONOVÝ GRANULÁT	TL. 30,0 MM
- ŽB STROPNÍ DESKA	TL. 250,0 MM
- AKUSTICKÝ PODHLED	

LEGENDA SKLADEB PODLAH:

SP07 - STÁVAJÍCÍ OBJEKT - PŮDA

- TRAPÉZOVÝ PLECH S NADBETONÁVKOU	
- OCELOVÁ KONSTRUKCE - "I" PROFILY	
- PROTIPOŽÁRNÍ SDK PODHLED	
- AKUSTICKÝ PODHLED	

SDK01 - ŠACHETNÍ STĚNA

- MINERÁLNÍ VATA - 50 kg/m2 DO ROŠTU	TL. 50,0 MM
- SDK PROTIPOŽÁRNÍ DESKA 2x 15,0 MM	TL. 30,0 MM

SDK02 - SDK STĚNY 4.NP - EI30

- SDK PROTIPOŽÁRNÍ DESKA	TL. 12,5 MM
- MINERÁLNÍ VATA - 50 kg/m2 DO ROŠTU	TL. 50,0 MM
- SDK PROTIPOŽÁRNÍ DESKA	TL. 12,5 MM

SDK03 - SDK PODHLED SE ZATEPLENÍM - REI45

- SKLADBA STŘEŠNÍHO PLÁŠTĚ	
- MINERÁLNÍ VATA - MEZI KROKVE	TL. 170,0 MM
- MINERÁLNÍ VATA - POD KROKVE DO ROŠTU	TL. 130,0 MM
- PAROZÁBRANA	
- SDK PROTIPOŽÁRNÍ DESKA 2x 12,5 MM	TL. 25,0 MM

LEGENDA POVRCHOVÝCH ÚPRAV:

P01 - KERAMICKÝ OBKLAD

- KERAMICKÝ OBKLAD 50X150 MM	TL. MIN. 8,0 MM
- FLEXIBILNÍ LEPÍCÍ TMEL	TL. 6,0 MM
- HYDROIZOLAČNÍ STĚRKA	
- JÁDROVÁ VÁPENNÁ OMÍTKA S OBSAHEM KONOPNÉHO PÁZDEŘÍ	TL. 20,0 MM
- ADHEZNÍ POSTŘIK PODKLADU	
- ZPEVNĚNÍ PODKLADU - FIXATIV	
- OČIŠTĚNÉ STÁVAJÍCÍ ZDIVO OBJEKTU	

P02 - MALBA

- SILIKÁTOVÁ DIFUZNĚ OTEVŘENÁ BARVA	
- JEMNÁ ŠTUKOVÁ OMÍTKA	TL. 3,0 MM
- JÁDROVÁ VÁPENNÁ OMÍTKA S OBSAHEM KONOPNÉHO PÁZDEŘÍ	TL. MIN. 20,0 MM
- ADHEZNÍ POSTŘIK PODKLADU	
- ZPEVNĚNÍ PODKLADU - FIXATIV	
- OČIŠTĚNÉ STÁVAJÍCÍ ZDIVO OBJEKTU	

P03 - PŘÍZNANÉ CIHELNÉ ZDIVO

- BEZBARVÝ MATNÝ LAK
- PŘESPÁROVÁNÍ ZDIVA
- OČIŠTĚNÉ STÁVAJÍCÍ ZDIVO OBJEKTU

P04 - FASÁDA STÁVAJICÍHO OBJEKTU

OPRAVA FASÁDY OBJEKTU BUDE PROVEDENA DLE TECHNOLOGICKÉHO POPISU A POSTUPU DLE PD - VIZ. TECHNICKÁ ZPRÁVA

0. PŘÍPRAVA PODKLADŮ
1. PŘÍPRAVA PODKLADU - ČIŠTĚNÍ - OMYTÍ
2. MINERÁLNÍ ZPEVNĚNÍ PODKLADŮ
3. NOVÉ ZÁKLADNÍ OMÍTKOVÉ VRSTVY - JÁDROVÉ OMÍTKY
4. FINÁLNÍ OMÍTKOVÁ VRSTVA - ŠTUKOVÁ, REKOVAČNÍ

* LOKÁLNÍ HYDROFOBIZACE NEJVÍCE NAMÁHANÝCH ČÁSTÍ FASÁDY PODNATĚROVÉ

5. FINÁLNÍ POVRCHOVÁ ÚPRAVA - NÁTĚR - BAREVNOST BUDE ODSOUHLASENA NPÚ

ZS01 - FASÁDA OBJEKTU PŘÍSTAVBY - PŘÍZEMÍ

- ŽÁROVĚ ZINKOVANÝ VLNITÝ PLECH	TL. min. 3,0 MM
- VZDUCHOVÁ MEZERA - ROŠT	TL. 40 MM
- DIFUZNĚ PROPUSTNÁ FÓLIE	
- TEPELNÁ IZOLACE DO ROŠTU - MV	TL. 200 MM
- VNĚJŠÍ HRUBÁ OMÍTKA	TL. 20 MM
- CEMENTOVÝ POSTŘIK	
- MONOLITICKÁ ŽB STĚNA	TL. 300 MM

ZS02 - FASÁDA OBJEKTU PŘÍSTAVBY

- VELKOFORMÁTOVÝ ŽÁROVĚ ZINKOVANÝ OCELOVÝ PLECH	TL. min. 3,0 MM
- VZDUCHOVÁ MEZERA - ROŠT	TL. 40 MM
- DIFUZNĚ PROPUSTNÁ FÓLIE	
- TEPELNÁ IZOLACE DO ROŠTU - MV	TL. 200 MM
- VNĚJŠÍ HRUBÁ OMÍTKA	TL. 20 MM
- CEMENTOVÝ POSTŘIK	
- KERAMICKÉ ZDIVO P15	TL. 300 MM

ZS03 - ZASTŘEŠENÍ OBJEKTU PŘÍSTAVBY

- TITANZINKOVÁ FALCOVANÁ KRYTINA	TL. 0,5 MM
- LATOVÁNÍ 40/60	TL. 40,0 MM
- KONTRALATĚ 40/60	TL. 40,0 MM
- DIFUZNĚ OTEVŘENÁ FÓLIE	
- TEPELNÁ IZOLACE - PIR DESKY	TL. 160,0 MM
- PAROZÁBRANA - SAMOLEPÍCÍ PÁS	TL. 3,0 MM
- CELOPLOŠNÝ ZÁKLOP - PALUBKY	TL. 24,0 MM
- KONSTRUKCE KROVU	
- SDK DESKA VE DVOU VRSTVÁCH 2x 12,5 MM, VČ. KONSTRUKCE NOSNÉHO ROŠTU	TL. 25,0 MM

ZS04 - ZASTŘEŠENÍ STÁVAJICÍHO OBJEKTU

- KERAMICKÁ KRYTINA - BOBROVKA (KORUNNÍ KRYTÍ)	
- LATOVÁNÍ 60/60	TL. 60,0 MM
- KONTRALATĚ 60/60	TL. 60,0 MM
- DIFUZNĚ OTEVŘENÁ FÓLIE	210g/m2
- DŘEVĚNÁ KONSTRUKCE KROVU	

LEGENDA MATERIÁLŮ:

- STÁVAJÍCÍ KONSTRUKCE
- ŽELEZOBETONOVÉ KONSTRUKCE
- CIHELNÉ ZDIVO TL. 300 MM - PEVNOST ZDIVA DLE SKŘ/ ZDĚNO NA TENKOVRSTVOU MALTA
- CIHELNÉ ZDIVO TL. 250 MM - PEVNOST ZDIVA DLE SKŘ/ ZDĚNO NA TENKOVRSTVOU MALTA
- CIHELNÉ ZDIVO TL. 200 MM - PEVNOST ZDIVA DLE SKŘ/ ZDĚNO NA TENKOVRSTVOU MALTA
- CIHELNÉ ZDIVO TL. 150 MM - PEVNOST ZDIVA DLE SKŘ/ ZDĚNO NA TENKOVRSTVOU MALTA
- CIHELNÉ ZDIVO TL. 80 MM - PEVNOST ZDIVA DLE SKŘ/ ZDĚNO NA TENKOVRSTVOU MALTA
- DOZDÍVKY Z CIHELNÉHO ZDIVA - CPP P20 / MVC 290x140x65 MM
- TEPLENÁ IZOLACE - MINERÁLNÍ VATA
- TEPLENÁ IZOLACE - EPS
- TEPLENÁ IZOLACE - PIR
- HYDROIZOLACE
- KAMENIVO FR DLE PD
- ROSTLÝ TEREN

ZODPOVĚDNÝ PROJEKTANT:	ING. LADISLAV ZAHRADNÍČEK	Atris s.r.o.	Občanská 1116/18 710 00 Ostrava e-mail: info@atris.cz tel. +420 724 796 049
VYPRACOVAL:	KAREL ADAMČÍK		
KONTROLOVAL:	BARBORA KÝŠKOVÁ		
INVESTOR:	MĚSTO MNICHOVO HRADIŠTĚ, MASARYKOVO NÁMĚSTÍ 1, 295 21 MNICHOVO HRADIŠTĚ	DATUM:	04/2026
		FORMÁT:	841/594
NÁZEV STAVBY:	**REKONSTRUKCE HOTELU HROZEN PRO POTŘEBY MĚSTSKÉHO MUZEA**	ARCHIVNÍ ČÍSLO:	
		DOKUMENTACE OBJEKTU:	**DPS**
		ARCHITEKTONICKO - STAVEBNÍ ŘEŠENÍ	
MÍSTO STAVBY:	MNICHOVO HRADIŠTĚ	STAVEBNÍ OBJEKT:	
PARCELA Č.:	viz. TZ		
KATASTRÁLNÍ ÚZEMÍ:	MNICHOVO HRADIŠTĚ		
NÁZEV VÝKRESU:	**ŘEZY - NS**	MĚŘÍTKO:	1:50
		ČÍSLO VÝKRESU:	**D.1.1.2.1)15**