




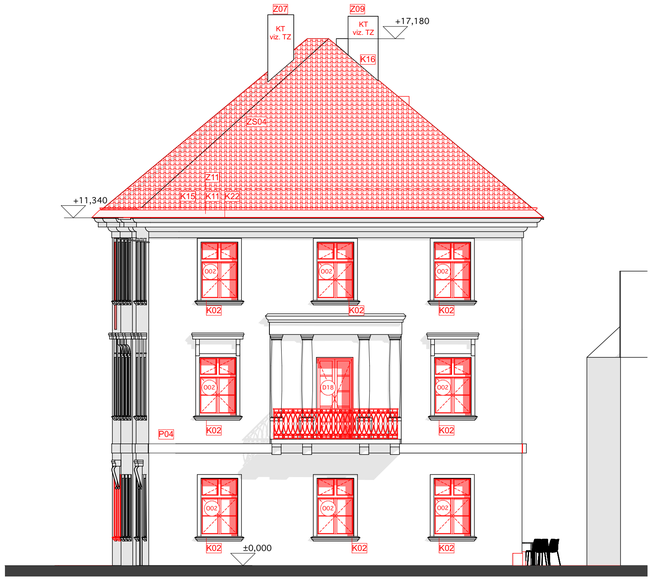

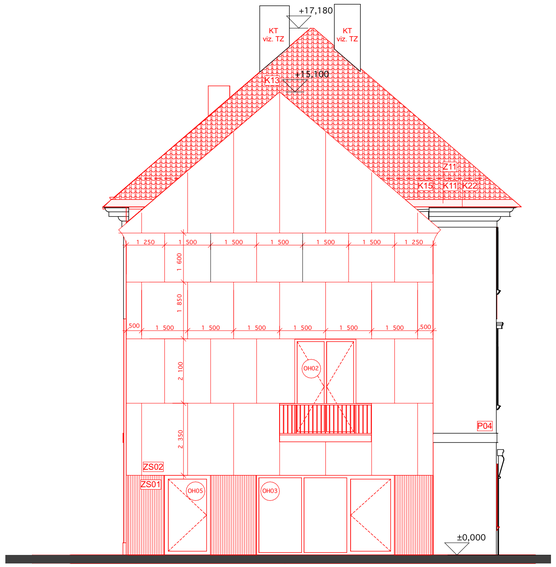

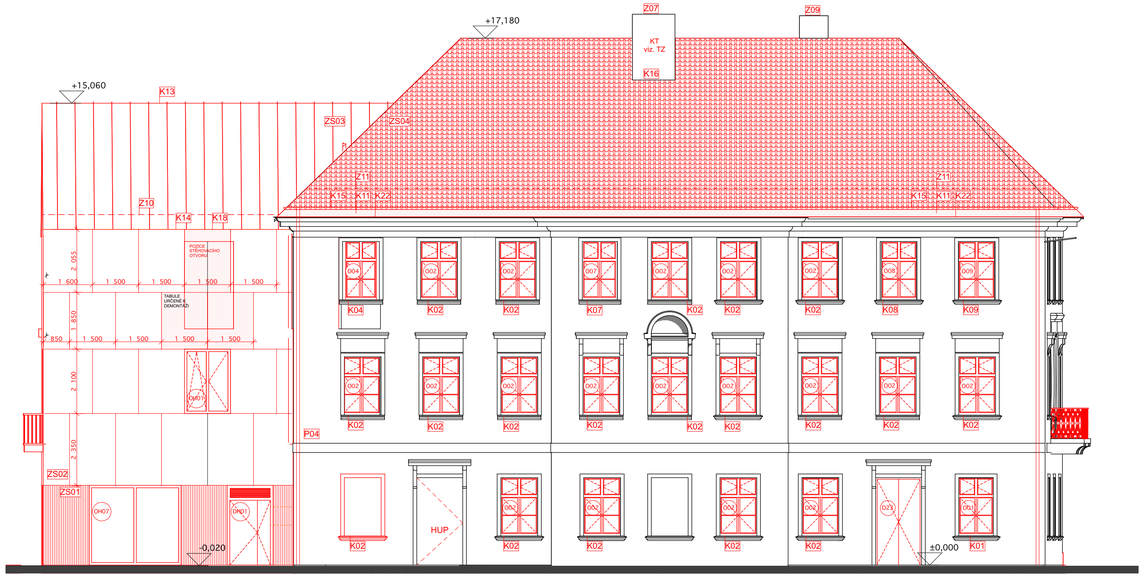

P04 - FASÁDA STÁVAJICÍHO OBJEKTU
OPRAVA FASÁDY OBJEKTU BUDE PROVEDENA DLE TECHNOLOGICKÉHO POPISU A POSTUPU DLE PD - VIZ. TECHNICKÁ ZPRÁVA
0. PŘÍPRAVA PODKLADU
1. PŘÍPRAVA PODKLADU - ČIŠTĚNÍ - OMYTÍ
2. MINERÁLNÍ ZPEVNĚNÍ PODKLADU
3. NOVÉ ZÁKLADNÍ OMÍTKOVÉ VRSTVY - JÁDROVÉ OMÍTKY
4. FINÁLNÍ OMÍTKOVÁ VRSTVA - ŠTUKOVÁ, REKOVAČNÍ
* LOKÁLNÍ HYDROFOBIZACE NEJVÍCE NAMÁHANÝCH ČÁSTÍ FASÁDY PODNÁTĚROVÉ
5. FINÁLNÍ POVRCHOVÁ ÚPRAVA - NÁTĚR - BAREVNOST BUDE ODSOUHLASENA NPÚ

ZS01 - FASÁDA OBJEKTU PŘÍSTAVBY - PŘÍZEMÍ

- ŽÁROVĚ ZINKOVANÝ VLNITÝ PLECH	TL. min. 3,0 MM
- VZDUCHOVÁ MEZERA - ROŠT	TL. 40 MM
- DIFUZNĚ PROPUSTNÁ FÓLIE	
- TEPELNÁ IZOLACE DO ROŠTU - MV	TL. 200 MM
- VNĚJŠÍ HRUBÁ OMÍTKA	TL. 20 MM
- CEMENTOVÝ POSTŘIK	
- MONOLITICKÁ ŽB STĚNA	TL. 300 MM

ZS02 - FASÁDA OBJEKTU PŘÍSTAVBY

- VELKOFORMÁTOVÝ ŽÁROVĚ ZINKOVANÝ OCELOVÝ PLECH	TL. min. 3,0 MM
- VZDUCHOVÁ MEZERA - ROŠT	TL. 40 MM
- DIFUZNĚ PROPUSTNÁ FÓLIE	
- TEPELNÁ IZOLACE DO ROŠTU - MV	TL. 200 MM
- VNĚJŠÍ HRUBÁ OMÍTKA	TL. 20 MM
- CEMENTOVÝ POSTŘIK	
- KERAMICKÉ ZDIVO P15	TL. 300 MM







VIZUALIZACE OBJEKTU
AUTOR RE:ARCHITEKTI

ZODPOVĚDNÝ PROJEKTANT:	ING. LADISLAV ZAHRADNÍČEK	
VYPRACOVAL:	KAREL ADAMČÍK	
KONTROLOVAL:	BARBORA KYŠKOVÁ	

Atris s.r.o.
Občanská 1116/18
710 00 Ostrava
e-mail: info@atris.cz
tel. +420 724 796 049

INVESTOR: MĚSTO MNICHOVO HRADIŠTĚ, MASARYKOVO NÁMĚSTÍ 1, 295 21 MNICHOVO HRADIŠTĚ	DATUM: 04/2026
	FORMÁT: 840/420
NÁZEV STAVBY: **REKONSTRUKCE HOTELU HROZEN PRO POTŘEBY MĚSTSKÉHO MUZEA**	ARCHIVNÍ ČÍSLO:
	DOKUMENTACE OBJEKTU: **DPS**
	ARCHITEKTONICKO - STAVEBNÍ ŘEŠENÍ
MÍSTO STAVBY: MNICHOVO HRADIŠTĚ	STAVEBNÍ OBJEKT:
PARCELA Č.: viz. TZ	
KATASTRÁLNÍ ÚZEMÍ: MNICHOVO HRADIŠTĚ	
NÁZEV VÝKRESU: **POHLEDY - NS**	MĚŘÍTKO: 1:100, 1:50
	ČÍSLO VÝKRESU: **D.1.1.2.1)16**