

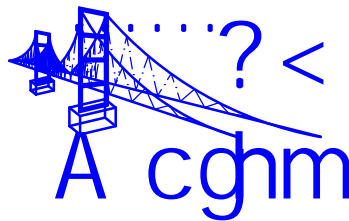


PŘEHLEDNÁ SITUACE STAVBY, M 1:500

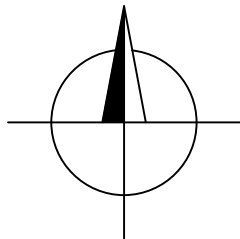

INVESTOR:

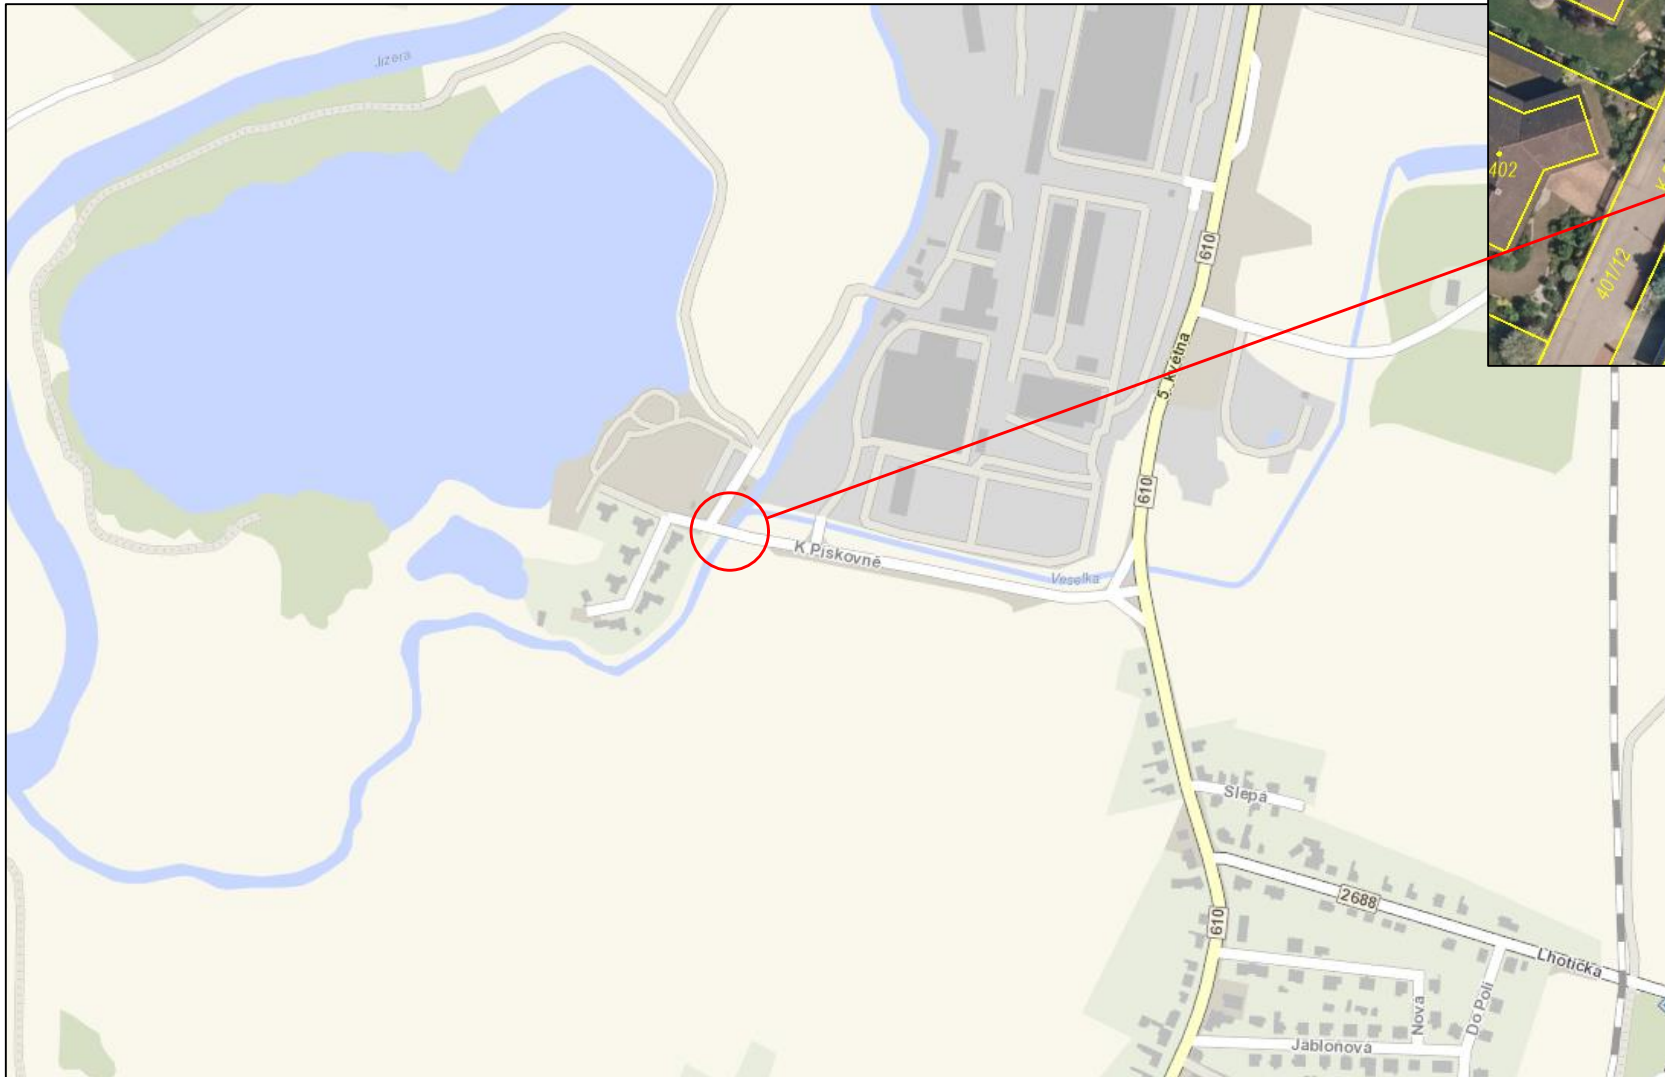

MĚSTO MNICHOVO
HRADIŠTĚ

MASARYKOVO NÁMĚSTÍ 1
295 21 MNICHOVO HRADIŠTĚ

ODPOVĚDNÝ ZÁSTUPCE:	VYPRACOVAL:	HL. INŽENÝR PROJEKTU:	<div><div>KH Mosty</div><div>Projekční a statická kancelář, prohlídky mostů a investorsko-inženýrská činnost</div><div>Sosnová 105, 470 01 Česká Lípa tel.:+420 607892512, e-mail: kh-mosty@kh-mosty.cz</div></div>	
ING. DAVID MAREČEK Ph.D.	PAVEL KAZDA	ING. NADĚŽDA HÁJKOVÁ		
STAVEBNÍ ÚŘAD : MĚSTSKÝ ÚŘAD MNICHOVO HRADIŠTĚ				
EVIDENČNÍ ČÍSLO MOSTU : 2c - M1				
NÁZEV AKCE STAVEBNÍ ÚPRAVY MOSTU 2C-M1 V ULICI K PÍSKOVNĚ			FORMÁT	2 x A4
			DATUM	03/2024
			ÚČEL	DSP
			Č. ZAKÁZKY	2024-9-PK
NÁZEV VÝKRESU PŘEHLEDNÁ SITUACE STAVBY			Č. PARÉ	Č. VÝKRESU C.1