


PODÉLNÝ ŘEZ 1-1

PODÉLNÝ ŘEZ 1-1

směr SILNICE III/610


Místní komunikace

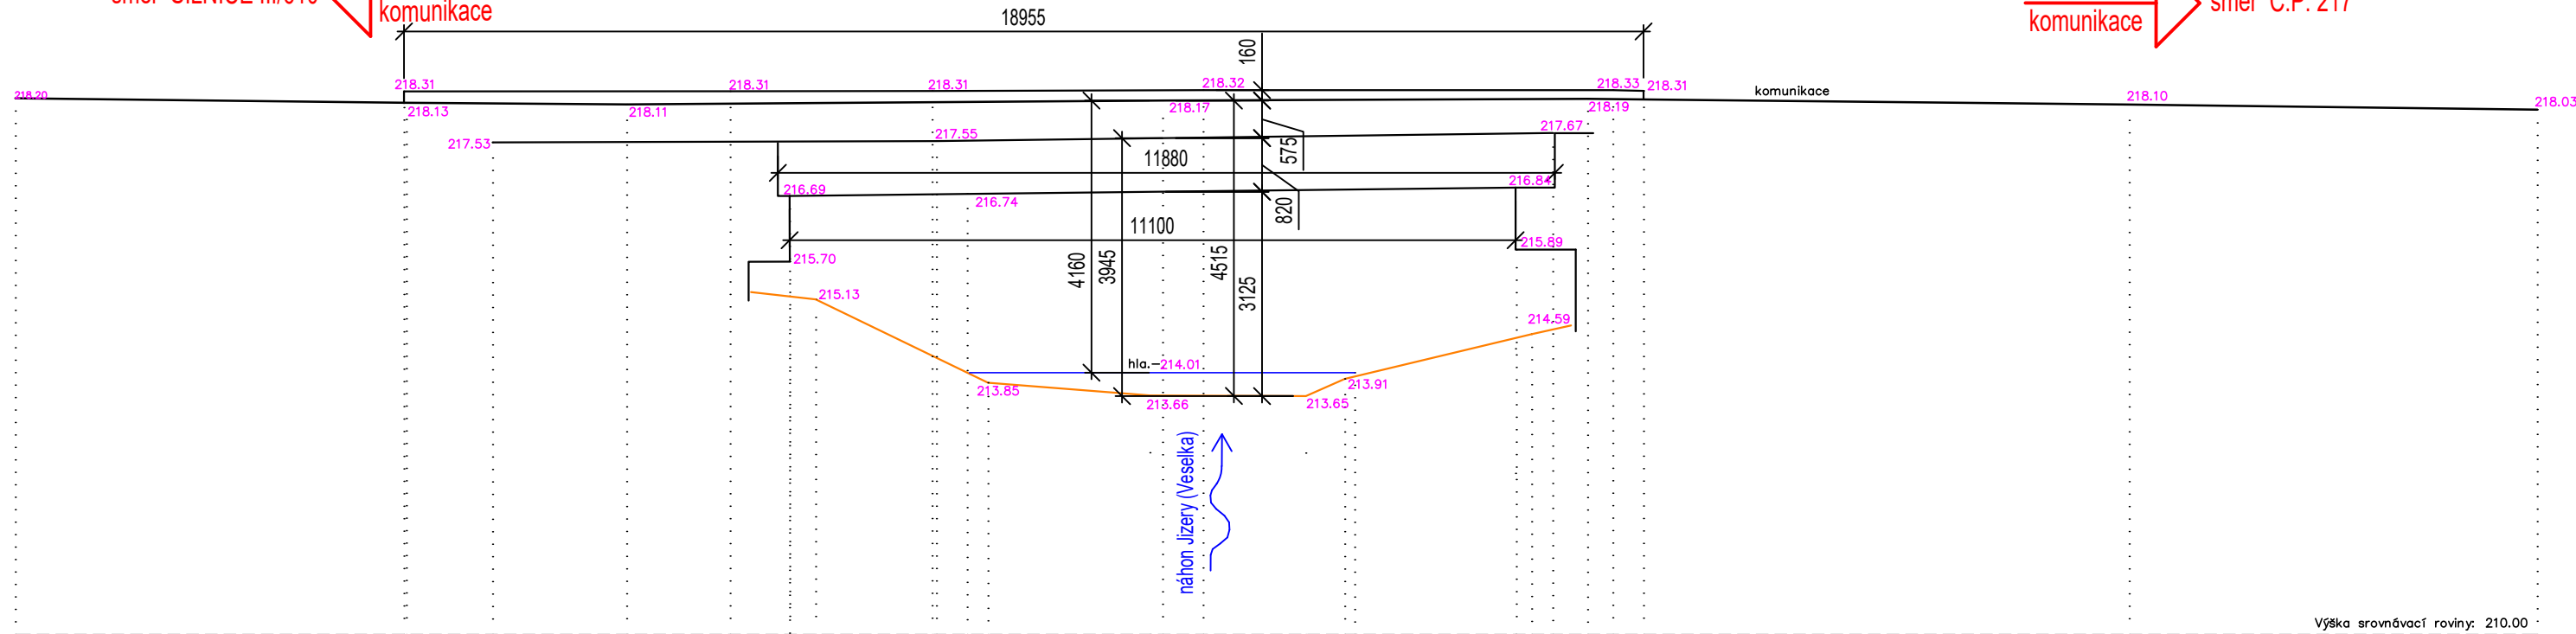

PODÉLNÝ ŘEZ 2-2

směr SILNICE III/610

Místní komunikace

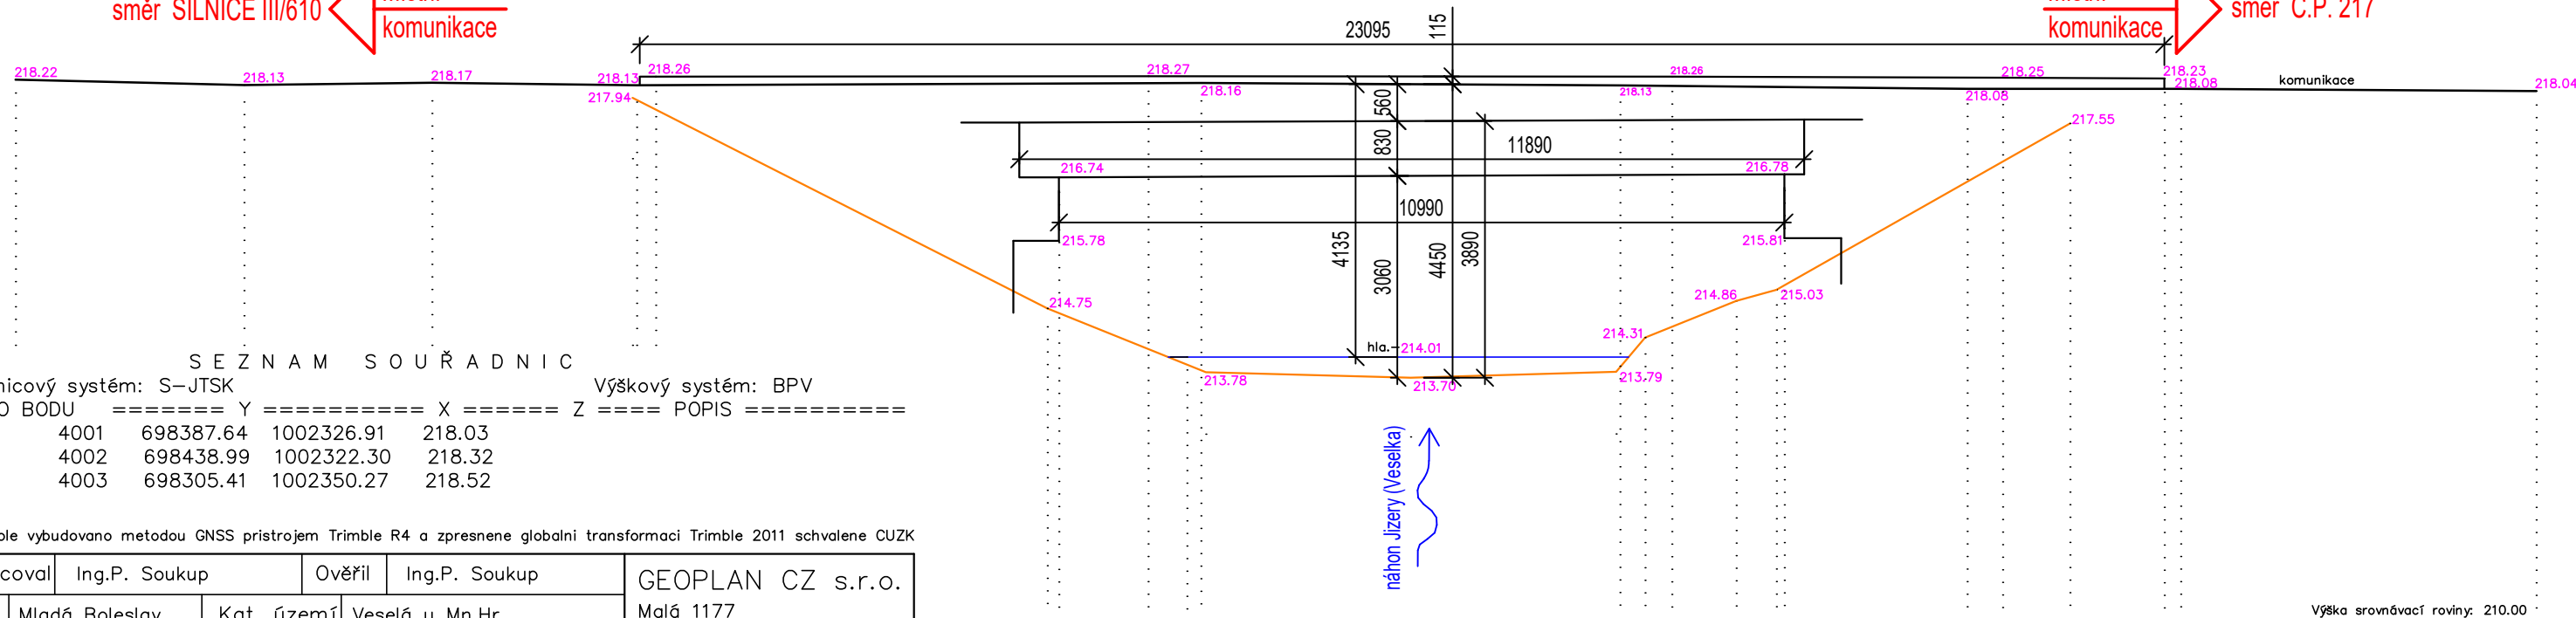

SEZNAM SOUŘADNIC

Souřadnicový systém: S-JTSK

Výškový systém: BPV

= ČÍSLO BODU ===== Y ===== X ===== Z ===== POPIS =====

4001	698387.64	1002326.91	218.03
------	-----------	------------	--------

4002	698438.99	1002322.30	218.32
------	-----------	------------	--------

4003	698305.41	1002350.27	218.52
------	-----------	------------	--------


bodove pole vybudovano metodu GNSS pristrojem Trimble R4 a zpsnene globalni transformaci Trimble 2011 schvalene CUZK

Vypracoval	Ing.P. Soukup	Ověřil	Ing.P. Soukup	GEOPLAN CZ s.r.o. Malá 1177 Česká Lípa  č. zakázky 271/2015 souř. systém S-JTSK výšk. systém Bpv datum 11/2015 formát A3 3.tř.přesnosti  Měřítko 1:100
Okres	Mladá Boleslav	Kat. území	Veselá u Mn.Hr.	
AKCE Veselá u Mn.Hr. rekonstrukce mostu				
polohopis a výškopis				

PŘÍČNÝ ŘEZ 3-3

Místní komunikace

Místní komunikace  
směr Č.P. 217

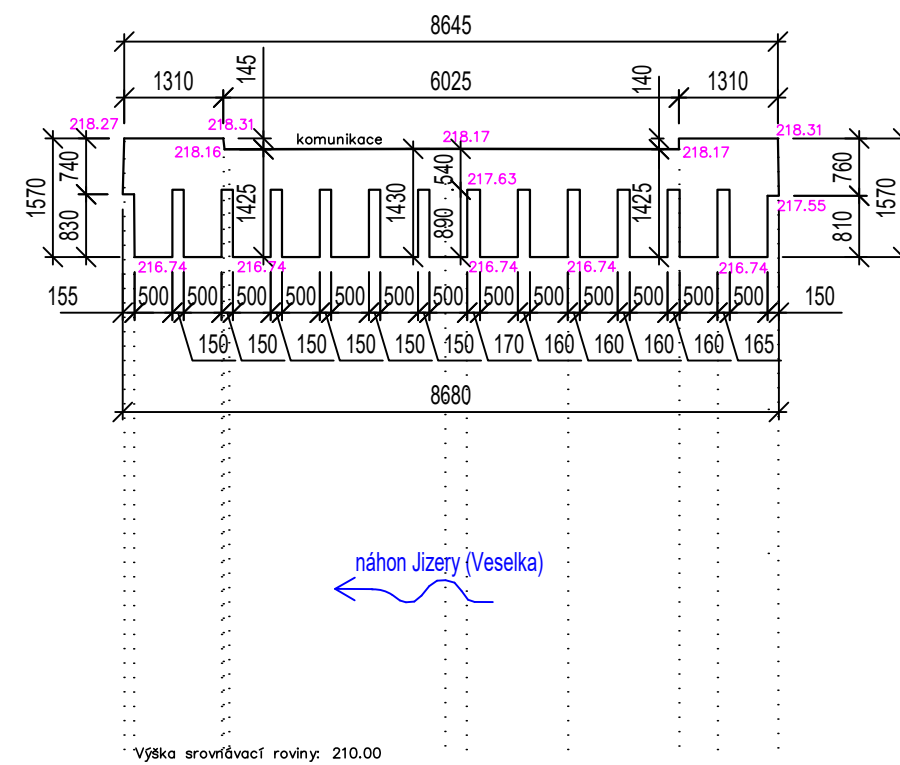

INVESTOR:



MĚSTO MNICHOVO  
HRADIŠTĚ

MASARYKOVO NÁMĚSTÍ 1  
295 21 MNICHOVO HRADIŠTĚ



ODPOVĚDNÝ ZÁSTUPCE:		VYPRACOVAL:	HL. INŽENÝR PROJEKTU:	<div><div>KH Mosty</div><div>Projekční a statická kancelář prohlídky mostů a investorsko-inženýrská činnost</div><div>Sosnová 105, 470 01 Česká Lípa tel.: +420 607892512, e-mail: kh-mosty@kh-mosty.cz</div></div>
ING. DAVID MAREČEK Ph.D.		RADIM OLIVA	ING. NADĚŽDA HÁJKOVÁ	
STAVEBNÍ ÚŘAD : MĚSTSKÝ ÚŘAD MNICHOVO HRADIŠTĚ				
EVIDENČNÍ ČÍSLO MOSTU : 2c - M1				
NÁZEV AKCE				FORMÁT
STAVEBNÍ ÚPRAVY MOSTU 2C-M1				DATUM
V ULICI K PÍSKOVNĚ				ÚČEL
				Č. ZAKÁZKY
NÁZEV VÝKRESU				Č. PARÉ
DISPOZICE STÁVAJÍCÍHO STAVU				Č. VÝKRESU
				D1.2.2e