



PŘÍČNÝ ŘEZ 3-3, M 1:25

ŘÍMSA NA VÝTOKOVÉ STRANĚ

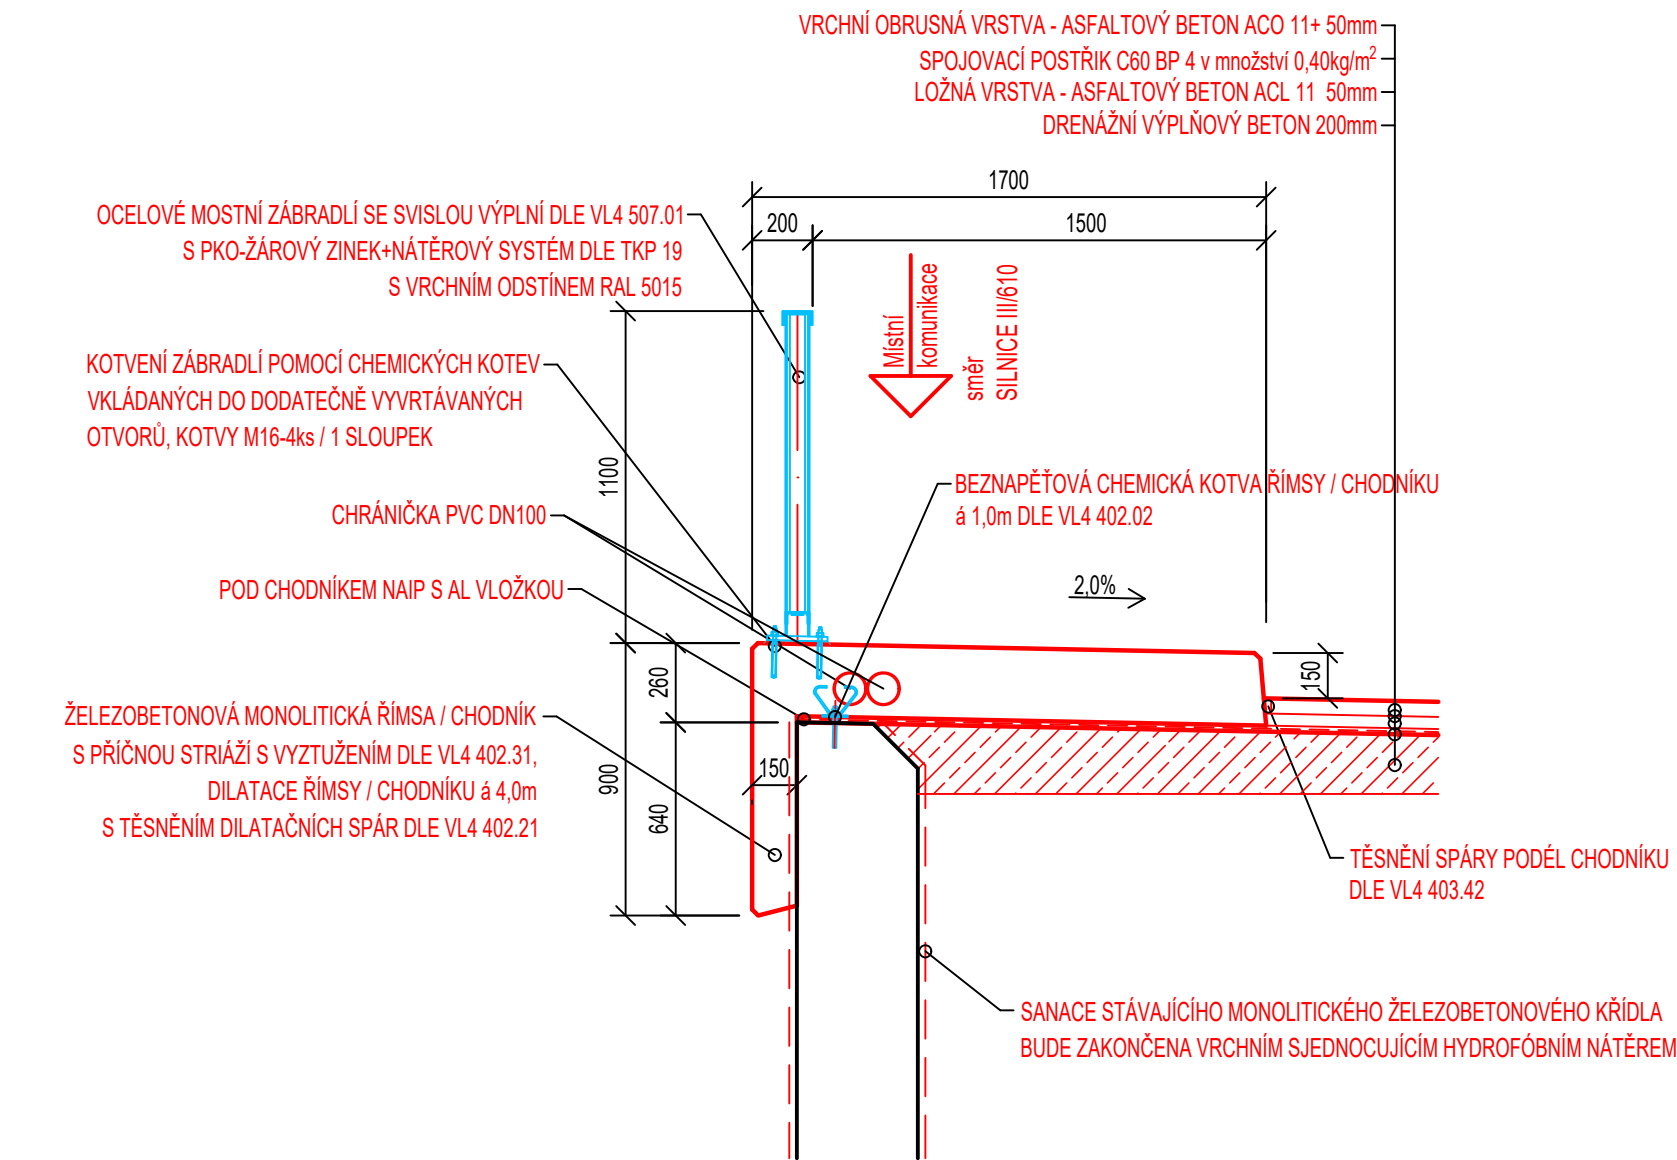

ŘÍMSA NA NÁTOKOVÉ STRANĚ

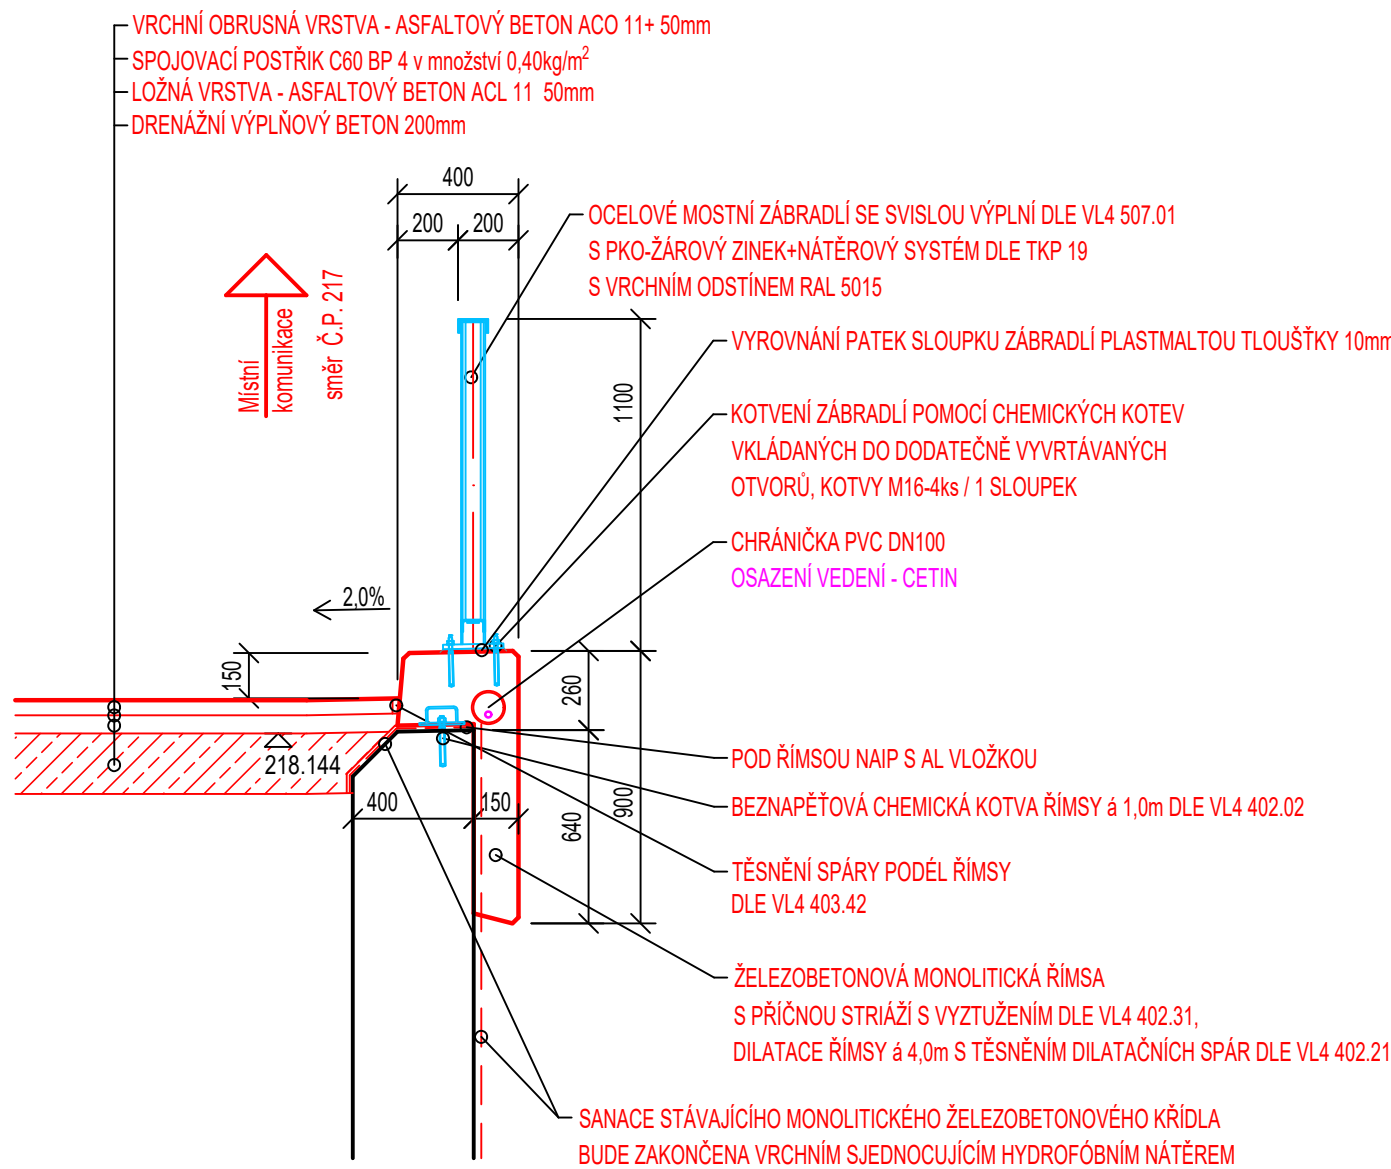

LEGENDA SANACÍ:

SANACE TYP A - SANACE BEZ PROFILACE OBSAH: - OTRYSKÁNÍ POVRCHU KONSTRUKCE TLAKOVOU VODOU - MECHANICKÉ DOČIŠTĚNÍ - VYSPRAVENÍ A VYROVNÁNÍ POVRCHU - DVOJITÝ ANTIKARBONATAČNÍ, RESP. SJEDNOCUJÍCÍ NÁTĚR (PROVEDEN NA VNĚJŠÍCH STRANÁCH KONSTRUKCÍ)	SANACE TYP B - SANACE S REPROFILACÍ TL.0-5MM OBSAH: - OTRYSKÁNÍ POVRCHU KONSTRUKCE TLAKOVOU VODOU (STUPEŇ ODREZENÍ VÝZTUŽE Sa 2 1/2) - MECHANICKÉ OČIŠTĚNÍ - OCHRANA VÝZTUŽE - SPOJOVACÍ MŮSTEK - REPROFILAČNÍ MALTA - DVOJITÝ ANTIKARBONATAČNÍ, RESP. SJEDNOCUJÍCÍ NÁTĚR (PROVEDEN NA VNĚJŠÍCH STRANÁCH KONSTRUKCÍ)
ROZSAH: - 60% POHLEDOVÝCH PLOCH ÚLOŽNÉHO PRAHU A OPĚR - 70% PLOCHY NOSNÉ KONSTRUKCE	ROZSAH: - 40% POHLEDOVÝCH PLOCH ÚLOŽNÉHO PRAHU A OPĚR - 30% PLOCHY NOSNÉ KONSTRUKCE

POZNÁMKA:

- PŘED VÝROBU PRVKŮ JE NUTNÉ OVĚŘIT STÁVAJÍCÍ ROZMĚRY STAVBY, ABY NEDOŠLO K NEPŘESNOSTEM MEZI PROJEKTOVOU DOKUMENTACÍ A STAVBOU. DOKUMENTACE PRO PROVÁDĚNÍ STAVBY NENÍ DÍLENSKOU DOKUMENTACÍ A ANI JI NENAHRADUJE!
- STAVEBNÍ PRÁCE BUDOU PROVEDENY DLE PLATNÝCH PŘEDPISŮ A TECHNICKÝCH NOREM.

NAVRŽENÉ BETONY:

PODKLADNÍ BETON	C 8/10-XO
ŽB. MONOLITICKÉ ŘÍMSY	C30/37-XF4

BETONÁŘSKÁ OCEL:

BETONÁŘSKÁ VÝZTUŽ	B500B
-------------------	-------

INVESTOR:



MĚSTO MNICHOVO
HRADIŠTĚ
MASARYKOVO NÁMĚSTÍ 1
295 21 MNICHOVO HRADIŠTĚ



ODPOVĚDNÝ ZÁSTUPCE: ING. DAVID MAREČEK Ph.D.		VYPRACOVAL: RADIM OLIVA	HL. INŽENÝR PROJEKTU: ING. NADĚŽDA HÁJKOVÁ	<div>KH Mosty</div> <div>Projektční a statická kancelář, prohlídky mostů a investorsko-inženýrská činnost</div> <div>Sosnová 105, 470 01 Česká Lípa tel.:+420 607892512, e-mail: kh-mosty@kh-mosty.cz</div>
STAVEBNÍ ÚŘAD : MĚSTSKÝ ÚŘAD MNICHOVO HRADIŠTĚ				
EVIDENČNÍ ČÍSLO MOSTU : 2c - M1				
NÁZEV AKCE <div>STAVEBNÍ ÚPRAVY MOSTU 2c-M1</div> <div>V ULICI K PÍSKOVNĚ</div>				
NÁZEV VÝKRESU PŘÍČNÝ ŘEZ 3-3				<div>FORMÁT</div> <div>3 x A4</div> <div>DATUM</div> <div>03/2024</div> <div>ÚČEL</div> <div>DSP</div> <div>Č. ZAKÁZKY</div> <div>2024-9-PK</div> <div>Č. PARÉ</div> <div>Č. VÝKRESU</div> <div>D1.2.2g</div>