

ZNAČENÍ: ⑧

ÚPRAVA STŘECHY STÁVAJÍCÍHO DOMEČKU

POČET: 1KS

POPIS

STÁVAJÍCÍ DĚTSKÝ DOMEČEK BUDE PŘESTĚHOVÁN NA NOVÉ MÍSTO A DOPLNĚN 3 ÚPRAVAMI: 1.L.TD PÁSKY PRO VÝSTAV KNIH SYMETRICKY NA OBOU STRANÁCH , 2.ELIPTICKOU POLÍČKOU PRO KNIHOVNIHO MASKOTA, 3.LINEÁRNÍM LED SVÍTLIDLEM, KTERÉ NAHRADÍ STÁVAJÍCÍ HOLOU ŽÁROVKU

LEGENDA :

- 1a) LAMINODESKA TL.22mm "ČERVENÁ",HRANA ABS "ČERVENÁ"
 - 1b) LAMINODESKA TL.18mm "ČERVENÁ",HRANA ABS "ČERVENÁ"
 - 2) TRĚMEN Z OCEL.PÁSU 30X 2 AŽ 3 mm,NAOHÝBÁN,KE STŘEŠE PŘÍŠROUBOVÁN VRUTY S VÁLCOVOU HLAVOU
 - 3) LINIOVÉ LED SVÍTLIDLO 900x20x30mm,3000K,850Lm,130d, IP20, VČ.KABELU 230V A VYPÍNAČE (NAPŘ. LED SPEEDY –CENTURY)
- POVRCHOVÁ ÚPRAVA:**
- OCEL.PÁSOVINA:PRÁŠKOVÝ LAK VYPALOVACÍ MATNÝ, ODSŤIN RAL 9007 ŠEDÝ HLINIK

KOORDINACE:

EL SLN: VÝMĚNA SVÍTLIDLA V DOMEČKU,PŘIPOJENÍ DO SLN ZÁSUVKY

LAMINODESKY/LAMINÁTY – ZKRÁCENÉ ZNAČENÍ V POPISECH NA VÝKRESE:

"DŘEVO" – EGGER H3152 ST19 DUB VICENZA BĚLENÝ
"ČERVENÁ" – EGGER U321 ST9 ČINSKÁ ČERVENÁ
"ŽLUTÁ"– EGGER U163 ST9 KARI ŽLUTÁ
"PISTÁČIE"– EGGER U608 ST9 PISTÁČIOVĚ ZELENÁ
"BILÁ"– EGGER U775 ST9 BÍLOŠEDÁ

DĚLENÍ NA MONTÁŽNÍ CELKY (S OHLEDEM NA VNITROSTAVENÍŠTNÍ DOPRAVU, FORMÁTY DESEK ATP.),POKUD NEJSOU URČENY,URČÍ DODAVATEL VE SVĚ DÍ-LENSKÉ DOKUMENTACI. – ZHOTOVITEL I SUBDODAVATELÉ JSOU POVINNI PŘED ZAHÁJENÍM VÝROBY PŘEMĚŘIT MÍSTO PRO VÝROBEK A NAMĚŘENÉ HODNOTY VZÍT V POTAZ/ÚPRAVIT ROZMĚRY.–NA VÝKRESE JSOU "STAVEBNÍ" ROZMĚRY, TOLERANCE URČÍ DODAVATEL VE SVĚ DÍLENSKÉ PD.V PŘÍPADĚ NEJASNOSTI POVOLEJTE AUT.DOZOR.– NEDILNOU SOUČÁSTÍ PROJEKTU JE TECHNICKÁ ZPRÁVA,VÝKAZ VÝMĚR A VDTV.– KONSTRUKČNÍ ZTUŽENÍ NAPŘ.MĚKKÝM DŘE-VEM V ROZÍCH,PŘÍŘEZY DESEK ATP NEJSOU ZPRAVIDLA KRESLENA,ŘEŠÍ JE VÝROBNÍ (DÍLENSKÁ) DOKUMENTACE.–PŘED KOTVENÍM DO STĚN DODAVATEL INTERiéRU VYLOUČÍ KOLIZI S INSTALACEMI VE ZDIVU("VYPISKATÍ" DETEKTOREM),

HOŘAVA ARCHITEKTI / ARCHITECTS



EUAŠOVA 43
16000 PRAHA 6
IČO:13829858

autoriz.projekant:	ING.ARCH. T. HOŘAVA		
zpracovatel:	ING.ARCH. T. HOŘAVA		
číslo zakázky:	0324		
stupeň:	PD PRO PROVEDENÍ INTERIERU		
stavebník:	MĚSTO MNICHOVO HRADIŠTĚ MASÁŘKOVŮ NAM.1 29501 MNICHOVO HRADIŠTĚ	datum:	08./2024
stavba:	INTERIÉR DĚTSKÉHO ODDĚLENÍ MĚSTSKÉ KNIHOVNY V MNICHOVĚ HRADIŠTI TUŘNOVSKÁ 717, 29501 MNICHOVO HRADIŠTĚ		
obsah výkresu:			výkres č.:

8 ÚPRAVA STŘECHY STÁV.DOMEČKU 1:10

11

ŘEZ PŘÍČNÝ

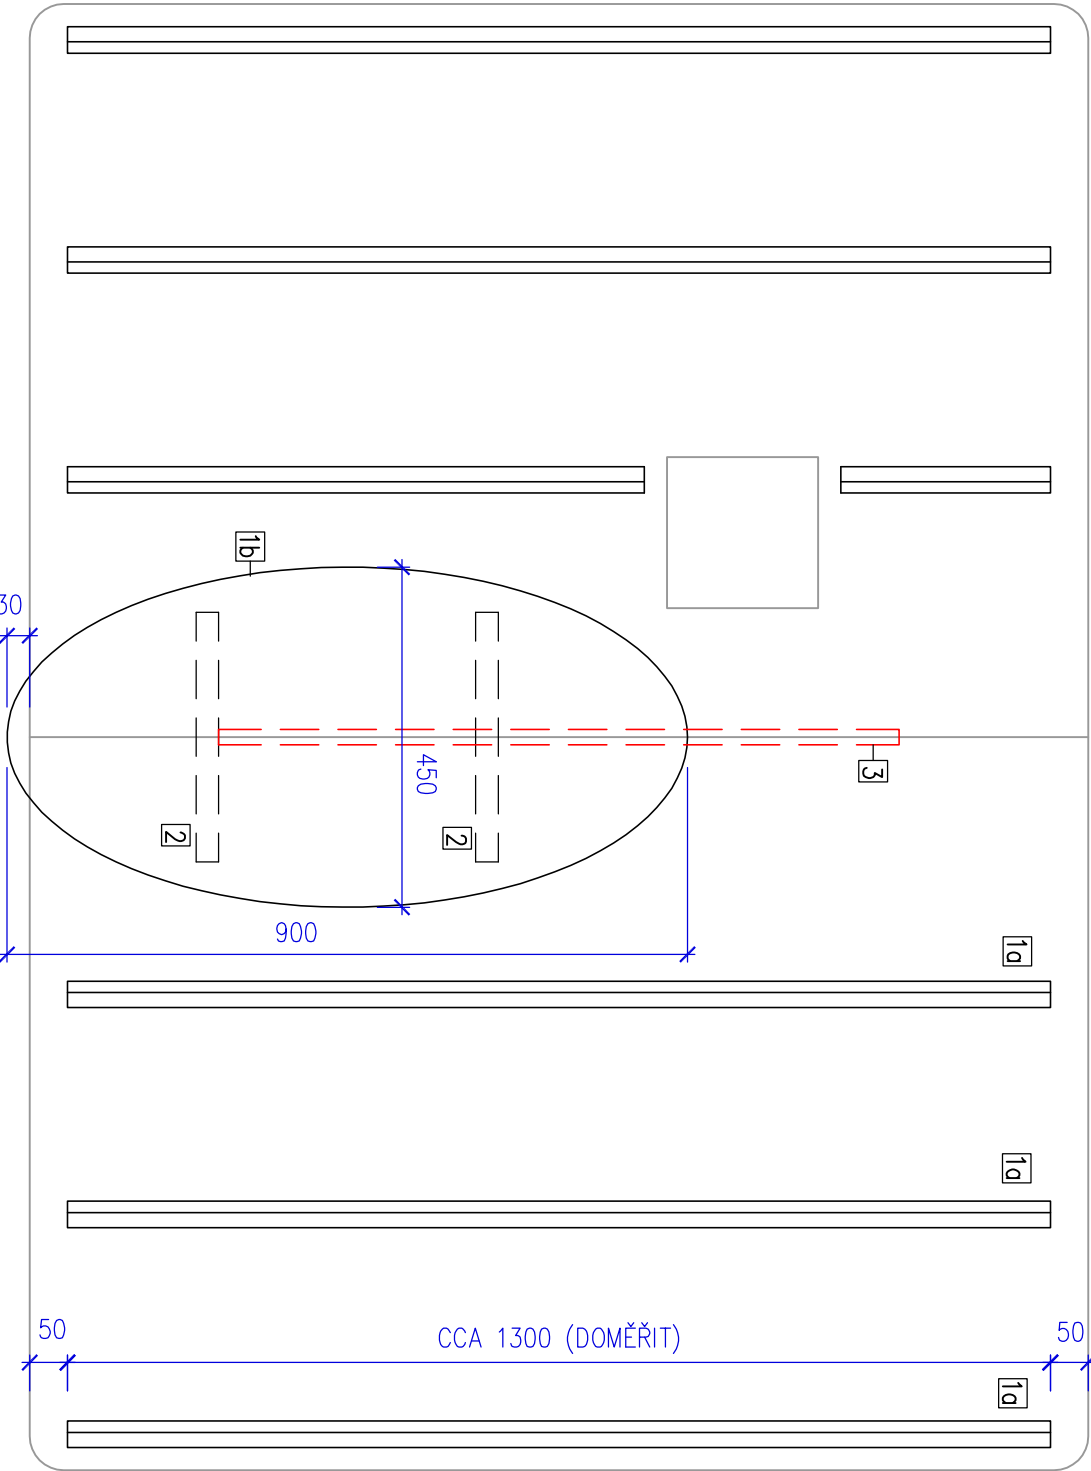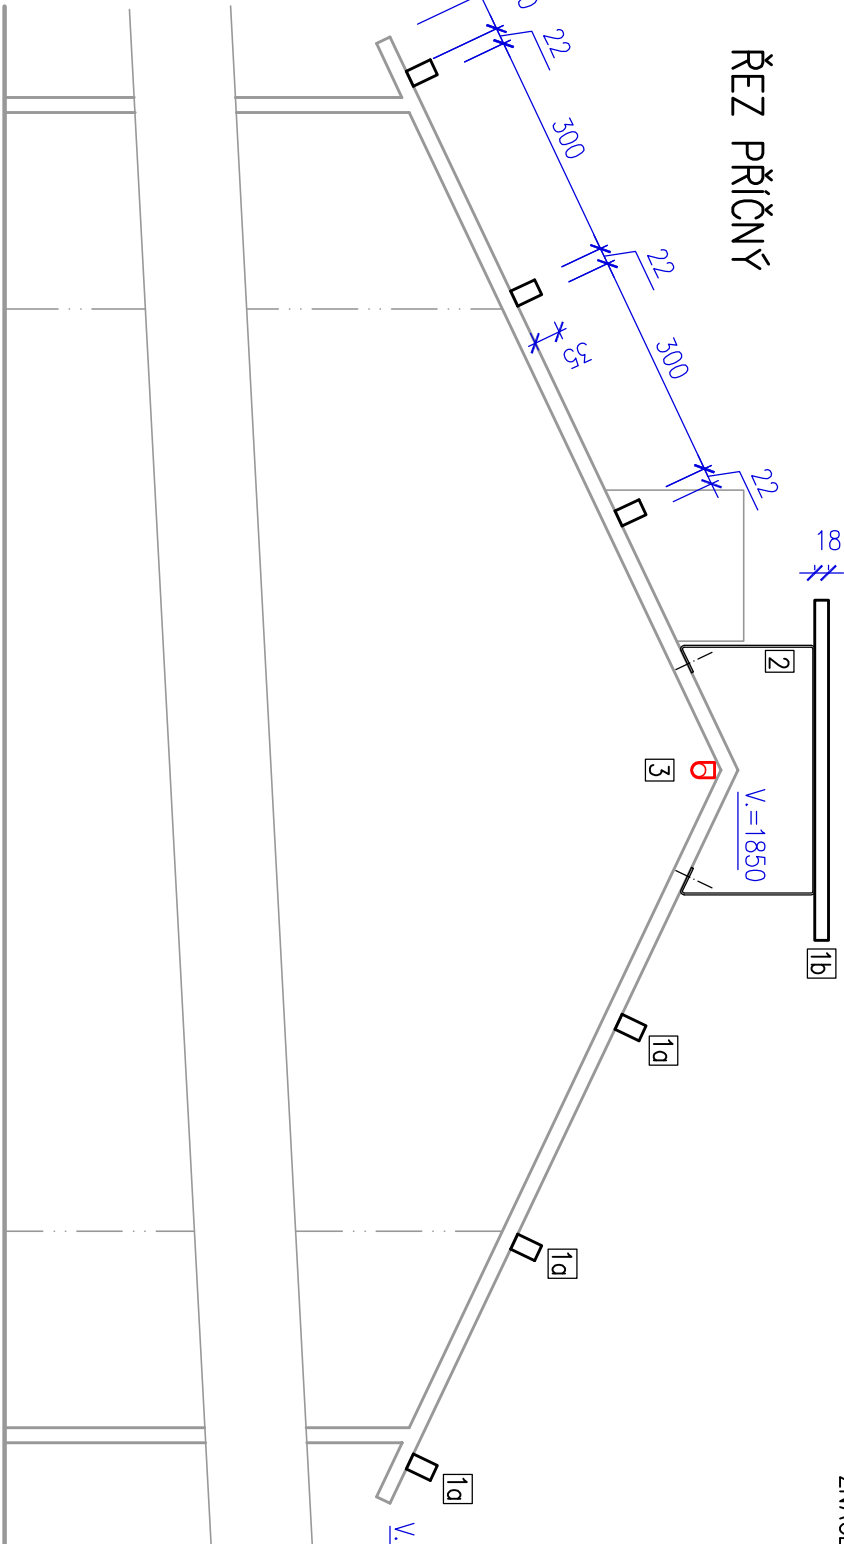

POHLED SHORA – PŮDORYS



SNÍMEK SOUČASNÉHO STAVU DOMEČKU