

ZNAČENÍ: 11 MĚKKÁ HERNÍ PODLOŽKA

POPIS POČET KS: 2

MÍSTO PRO HRY NEJMENŠÍCH DĚTÍ ("ŽÍNĚNKA"). NA PUR JÁDRU JE NESNMÍMATELNÝ OBAL Z OMÝVATELNÉHO A ZDRAVOTNĚ NEZÁVADNÉHO POTAHU MEDITAP, KTERÝ MÁ POŽADOVANÉ ATESTY PRO DĚTSKÉ HRY I VHODNÉ FYZIKÁLNÍ VLASTNOSTI.–JÁDRO: TVAROVĚ STALA PUR PĚNA STŘEDNÍ TUHOSTI S HUSTOTOU CCA 40–120kg/m3 (URČÍ SUBDODAVATEL, KTERÝ MUSÍ MÍT S VÝROBUU TAKOVÝCH PRVKŮ ZKUŠENOSTI). TLOUŠŤKA MĚKKÉ PODLOŽKY JE 50mm. S OHLEDEM NA BEZPEČNOST DĚTÍ BUDE MĚKKÁ HERNÍ PODLOŽKA ULOŽENA BUĎ NA KOBERCOVOU PROTISKLUZNOU PODLOŽKU NEBO FIXOVÁNA K PODLAZE NAPŘ. OBOUSTRANNOU LEPIČÍ PÁSKOU

POTAH MEDITAP: ODSŤIN Č. 3104 (ČERVENÁ)

MEDITAP: 100% PVC, 652g/bm, MARTINDALE 20000 CYKLŮ, TEST NEHOŘLAVOSTI, ATEST PRO ZDRAVOTNICTVÍ, ŠKOLSTVÍ A TD.

POVRCHOVÁ ÚPRAVA: 0

KOORDINACE: 0


LAMINODESKY/LAMINÁTY – ZKRÁCENÉ

ZNAČENÍ V POPISECH NA VÝKRESE:

"DŘEVO" – EGGER H3152 ST19 DUB VICENZA BĚLENÝ
"ČERVENÁ" – EGGER U321 ST9 ČÍNSKÁ ČERVENÁ
"ŽLUTÁ" – EGGER U163 ST9 KARI ŽLUTÁ
"PISTÁCIE" – EGGER U608 ST9 PISTÁCIOVĚ ZELENÁ
"BILÁ" – EGGER U775 ST9 BÍLOŠEDA

DĚLENÍ NA MONTÁŽNÍ CELKY (S OHLEDEM NA VNITROSTAVENÍŠTNÍ DOPRAVU, FORMÁTY DESEK A TP.), POKUD NEJSOU URČENY, URČÍ DODAVATEL VE SVĚ DÍLENSKÉ DOKUMENTACI. – ZHOTOVITEL I SUBDODAVATELÉ JSOU POVINNI PŘED ZAHÁJENÍM VÝROBY PŘEMĚŘIT MÍSTO PRO VÝROBEK A NAMĚŘENÉ HODNOTY VZÍT V POTAZ/ÚPRAVIT ROZMĚRY.–NA VÝKRESE JSOU "STAVEBNÍ" ROZMĚRY, TOLERANCE URČÍ DODAVATEL VE SVĚ DÍLENSKÉ PD.V PŘÍPADĚ NEJASNOSTI POUVOLTE AUT.DOZOR.– NEDILNOU SOUČÁSTÍ PROJEKTU JE TECHNICKÁ ZPRÁVA, VÝKAZ VÝMĚR A VDTV.– KONSTRUKČNÍ ZTUŽENÍ NAPŘ.MĚKKÝM DŘEVEM V ROZÍCH,PŘÍŘEZY DESEK A TP.NEJSOU ZPRAVIDLA KRESLENA,ŘEŠÍ JE VÝROBNÍ (DÍLENSKÁ) DOKUMENTACE.–PŘED KOTVENÍM DO STĚN DODAVATEL INTERiéRU VYLOUČÍ KOLIZI S INSTALACEMI VE ZDIVU("VYPISKAT" DETEKTOREM).

HOŘAVA ARCHITEKTI / ARCHITECTS		ELAŠOVA 43 16000 PRAHA 6 IČO:13829858	
autoriz.projektant:	ING.ARCH. T. HOŘAVA ING.ARCH. T. HOŘAVA		
zpracoval:	0324		
číslo zakázky:	PD PRO PROVEDENÍ INTERIERU		
stupeň:	MĚSTO MNICHOVO HRADÍŠTĚ MASARYKOVO NAM.1 29501 MNICHOVO HRADÍŠTĚ		
stavebník:	INTERIÉR DĚTSKÉHO ODDĚLENÍ MĚSTSKÉ KNIHOVNY V MNICHOVĚ HRADÍŠTI TUŘNOVSKÁ 717, 29501 MNICHOVO HRADÍŠTĚ	datum:	08/2024
stavob:			
obsch	výkresu:	11 MĚKKÁ HERNÍ PODLOŽKA	1:10
		12 REGÁL NÍZKÝ SEGMENTOVÝ	1:10
			výkres č.: 14

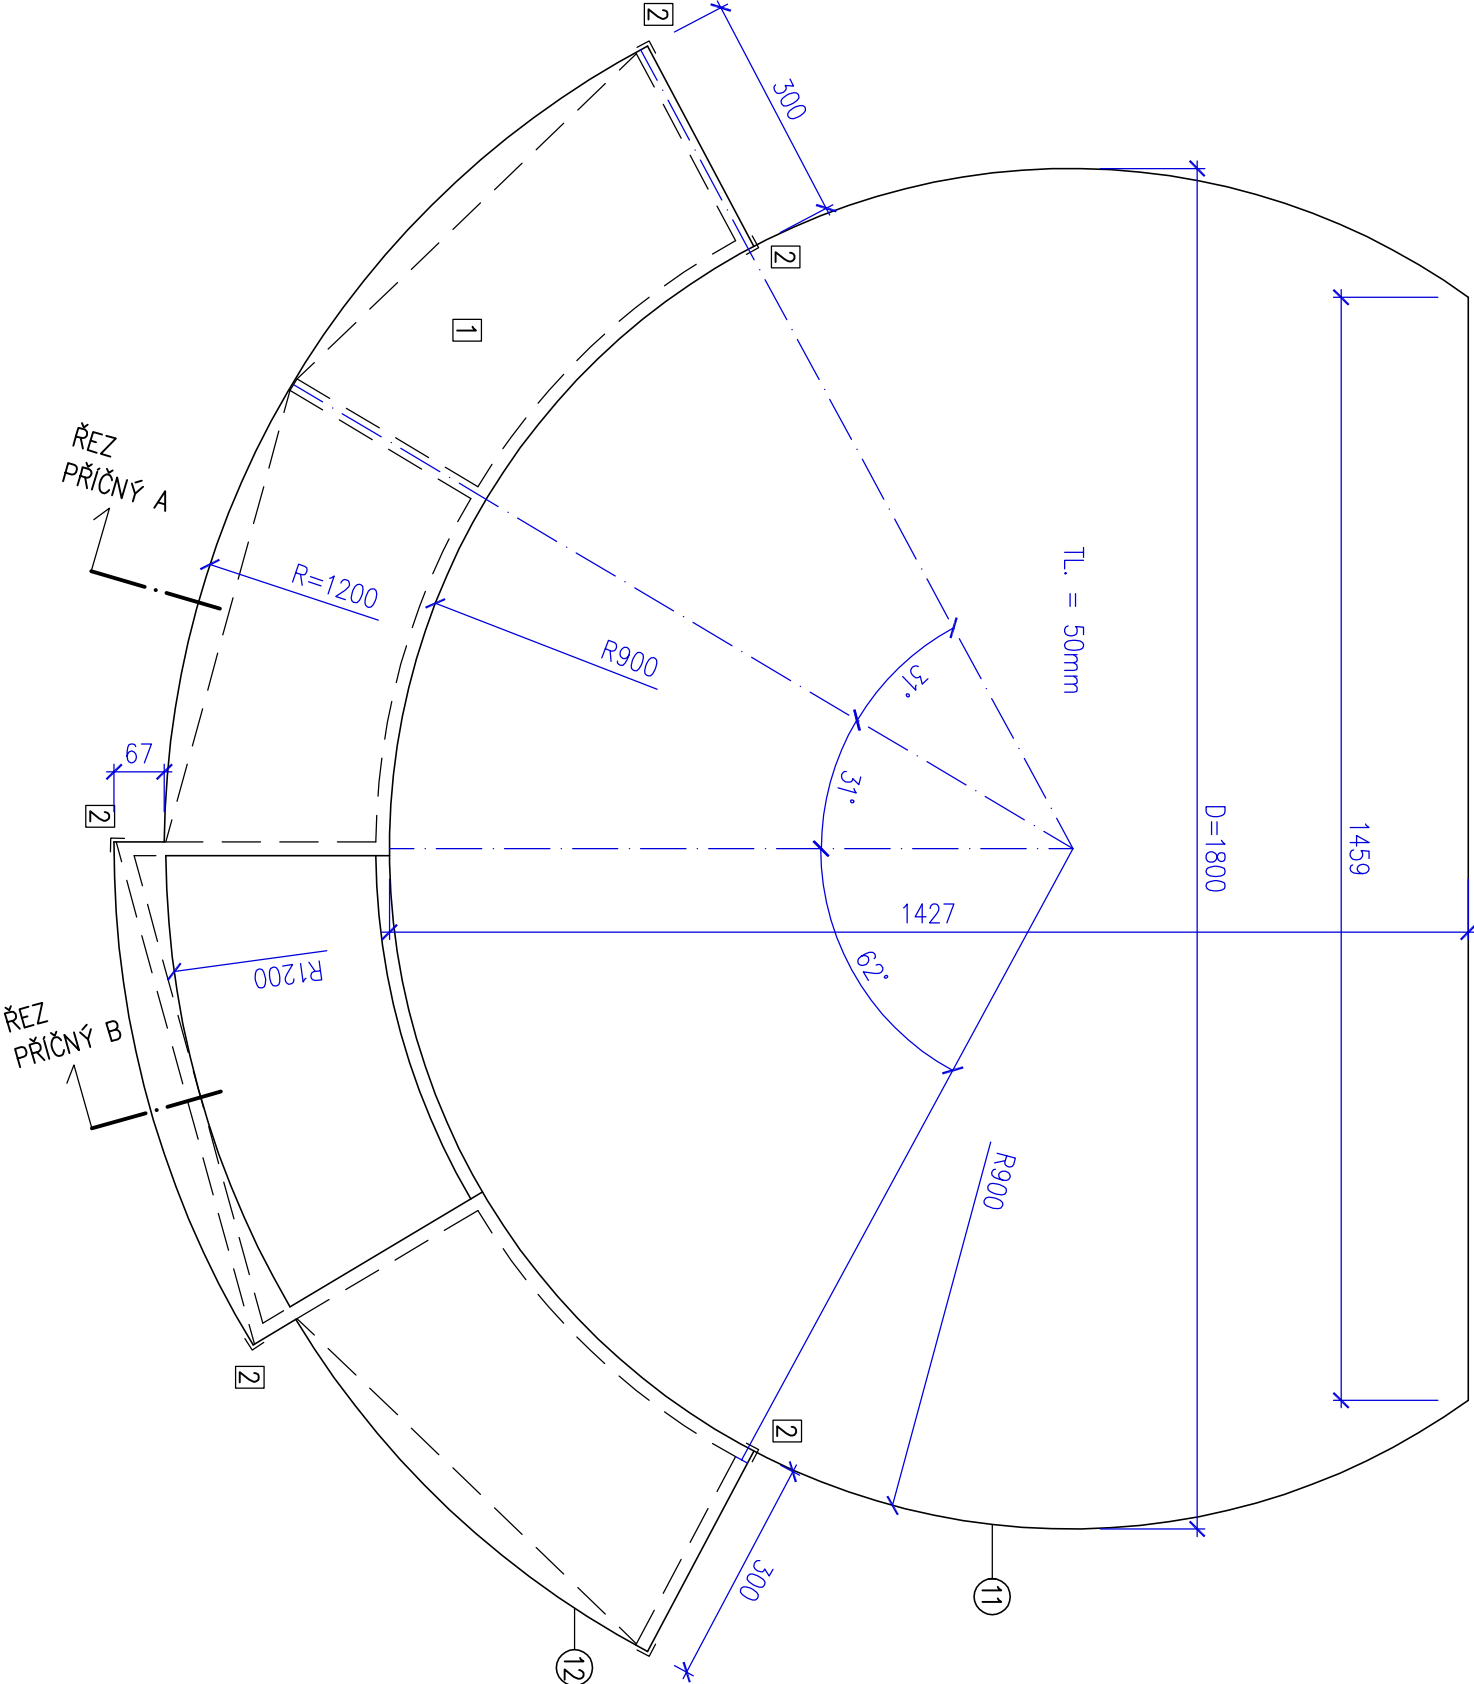

ŘEZ PŘÍČNÝ A

ŘEZ PŘÍČNÝ B

ZNAČENÍ: 12 REGÁL NÍZKÝ SEGMENTOVÝ

POČET: 1KS

POPIS

NÍZKÝ REGÁL JE VYROBEN Z LTD,OHÝBANÁ ČÁST Z NAŘEZANÉ LTD NEBO LAMINOVANÉ OHÝBATELNÉ DESKY,UMÍSTĚNÍM NAVAZUJE NA POL.11,NUTNO DBÁT ABY POLOMĚRY OBOU VÝROBKŮ BYLY SHODNÉ

LEGENDA :

- 1 LAMINODESKA TL.18mm "PISTÁCIE",HRANA ABS "DŘEVO"
2 NA VŠECH HORNÍCH ROZÍCH: DĚTSKÉ BEZPEČNOSTNÍ SILIKONOVÉ OCHRANY ROHŮ (TRANSPARENTNÍ)

POVRCHOVÁ ÚPRAVA: 0

KOORDINACE: 0

ŘEZ PŘÍČNÝ A

ŘEZ PŘÍČNÝ B

