

ZNAČENÍ: ⑬ REGÁL NA AUDIOKNIHY

POČET KS: 1

K PODNOŽI SVAŘENÉ Z JEKLŮ JE ZESPODU PŘIŠROBOVÁN KOR-PUS Z LAMINÁ,DO KTERÉHO JE SHORA VLOŽEN NAOHÝBANÝ NEREZOVÝ PLECH PRO UKLÁDÁNÍ AUDIOKNIH,CELÝ REGÁL JE NA DVOU MÍSTECH PŘES OCEL.PÁSKY KOTVEN KE STOLU POL.Č. 28

LEGENDA :

- ① LAMINODESKA 18mm "BILÁ",HRANA ABS "BILÁ"
- ② NEREZ.PLECH TL.CCA 1mm(BLIŽE UŘÍČÍ DILENSKÁ PD),BROUŠENÝ
- ③ PODNOŽ SVAŘENÁ Z OCEL.JEKLŮ 30x30x2mm
- ④ STAVITELNÁ NOHA GALVANICKY NIKLOVANÁ S REKTIF.ŠROUBEM M10,ZÁKLADNA Ø46mm
- ⑤ PODPORA PLECHOVÉ POLICE(MÍSTO OD MÍSTA)– LTD AP0D.

POVRCHOVÁ ÚPRAVA:

OCEL,JEKLOVA PODNOŽ:PRÁŠKOVÝ LAK VYPALOVACÍ MATNÝ
ODSTŮH RAL 9007 ŠEDÝ HLINIK;NEREZ PLECH: BROUŠENÝ

KOORDINACE: 0

LAMINODESKY/LAMINÁTY – ZKRÁCENÉ
ZNAČENÍ V POPISECH NA VÝKRESE:

"DŘEVO" – EGGER H3152 ST19 DUB VICENZA BĚLENÝ
"ČERVENÁ" – EGGER U321 ST9 ČINSKÁ ČERVENÁ
"ŽLUTÁ" – EGGER U163 ST9 KARI ŽLUTÁ
"PISTÁČE" – EGGER U608 ST9 PISTÁČIOVĚ ZELENÁ
"BILÁ" – EGGER U775 ST9 BÍLOŠEDÁ

DĚLENÍ NA MONTÁŽNÍ CELKY (S OHLEDEM NA VNITROSTAVENÍŠTNÍ DOPRAVU, FORMÁTY DESEK ATP.),POKUD NEJSOU URČENY,URČÍ DODAVATEL VE SVĚ DÍ-LENSKÉ DOKUMENTACI. – ZHOTOVITEL I SUBDODAVATELÉ JSOU POVINNI PŘED ZAHÁJENÍM VÝROBY PŘEMĚŘIT MÍSTO PRO VÝROBEK A NAMĚŘENÉ HODNOTY VZÍT V POTAZ/UPRAVIT ROZMĚRY.–NA VÝKRESE JSOU "STAVEBNÍ" ROZMĚRY, TOLERANCE UŘÍČÍ DODAVATEL VE SVĚ DILENSKÉ PD.V PŘÍPADĚ NEJASNOSTI POVOLEJTE AUT.DOZOR.– NEDILNOU SOUČÁSTÍ PROJEKTU JE TECHNICKÁ ZPRÁVA,VÝKAZ VÝMĚR A VDTV.– KONSTRUKČNÍ ZTUŽENÍ NAPŘ.MĚKKÝM DŘE-VEM V ROZÍCH,PŘÍŘEZY DESEK ATP.NEJSOU ZPRAVIDLA KRESLENA,ŘEŠÍ JE VÝROBNÍ (DILENSKÁ) DOKUMENTACE.–PŘED KOTVENÍM DO STĚN DODAVATEL INTERIERU VYLOUČÍ KOLIZI S INSTALACEMI VE ZDIVU("VYPISKAT" DETEKTOREM).

HOŘAVA ARCHITEKTI
/ ARCHITECTS


EUAŠOVA 43
16000 PRAHA 6
IČO:13829858

autoriz.projektant:
zpracoval: ING.ARCH. T. HOŘAVA
ING.ARCH. T. HOŘAVA


číslo zakázky:
stupeň: 0324
PD PRO PROVEDENÍ INTERIERU
MÍSTO MNICHOVO HRADIŠTĚ
MASARYKOVO NÁM.1

stavebník:
stavba: INTERIÉR DĚTSKÉHO ODDĚLENÍ MĚSTSKÉ KNIHOVNY
V MNICHOVĚ HRADIŠTI
29501 MNICHOVO HRADIŠTĚ
datum: 08/2024
TURNOVSKÁ 717, 29501 MNICHOVO HRADIŠTĚ


obsah výkresu:
13 REGÁL NA AUDIOKNIHY 1:10
výkres č.: 15

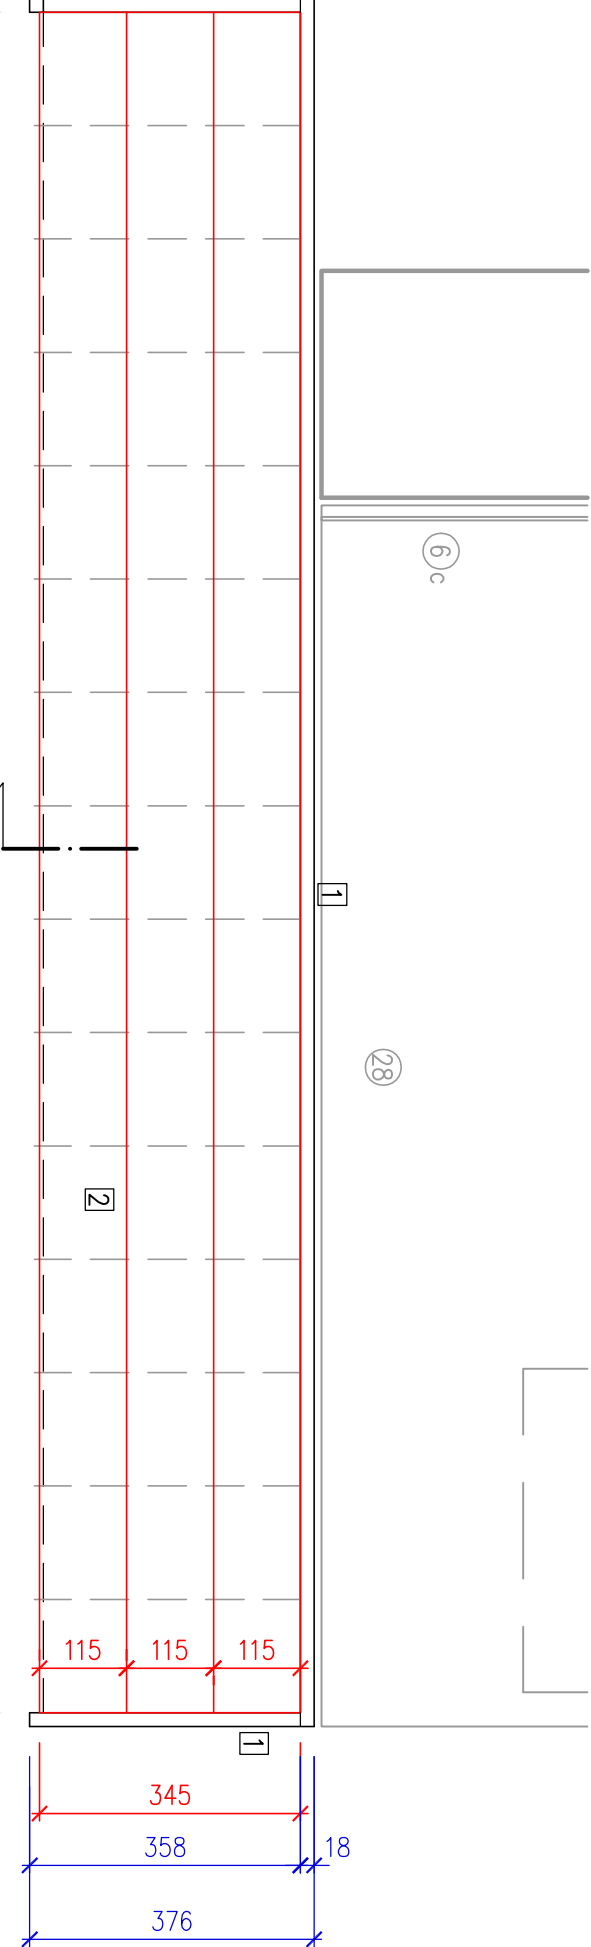

POHLED SHORA – PŮDORYS

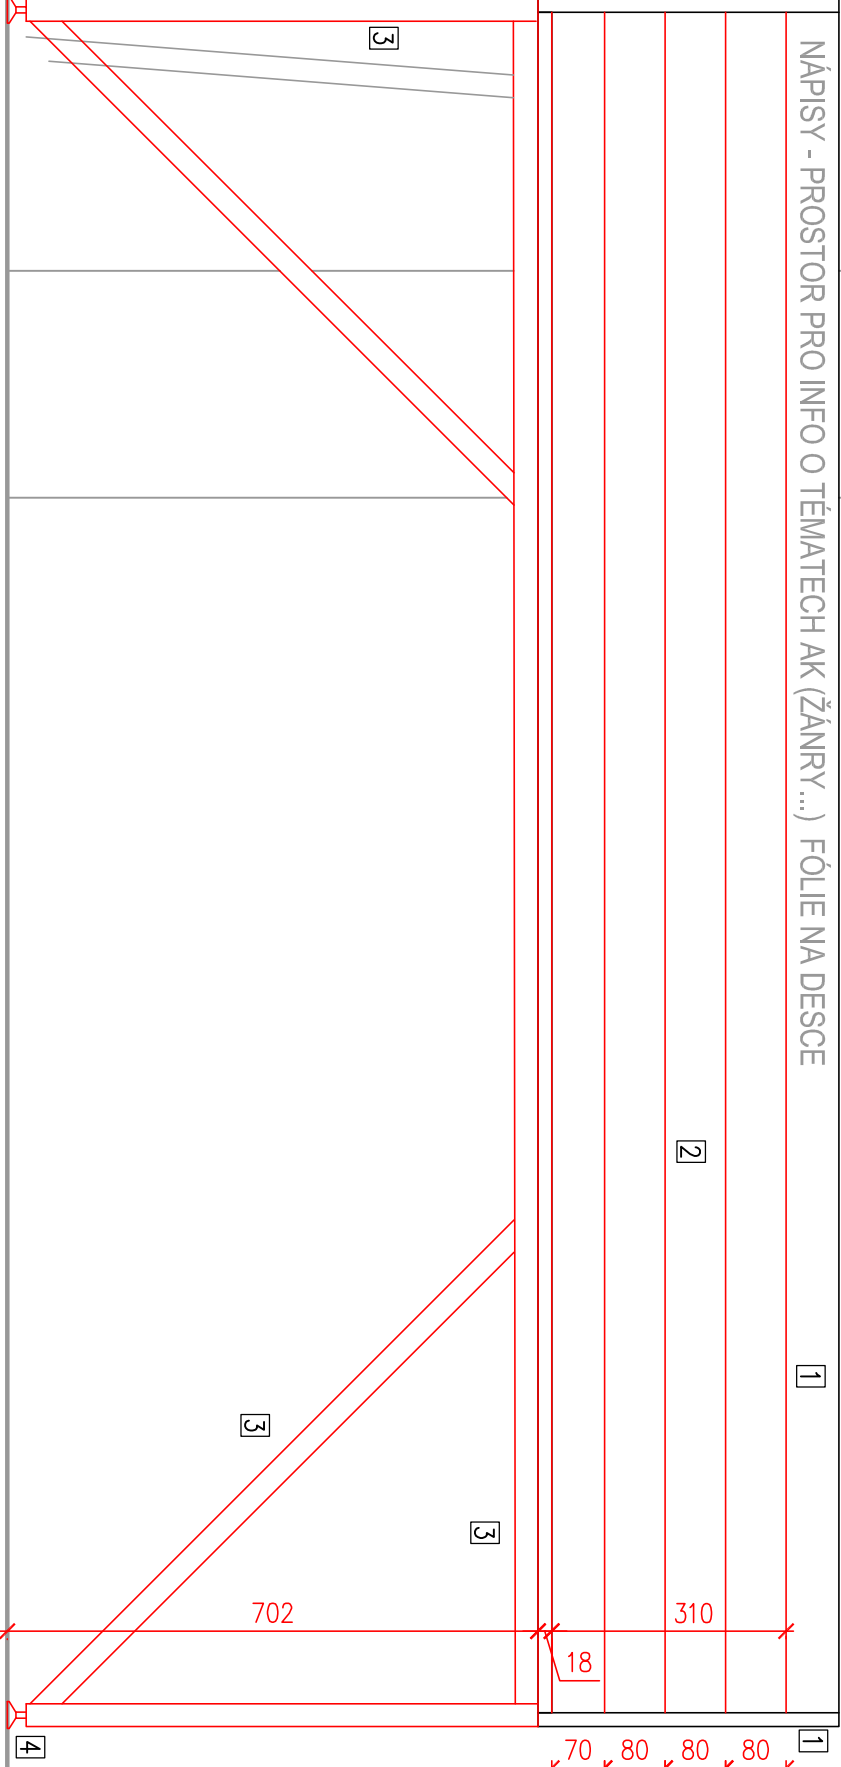

POHLED ČELNÍ

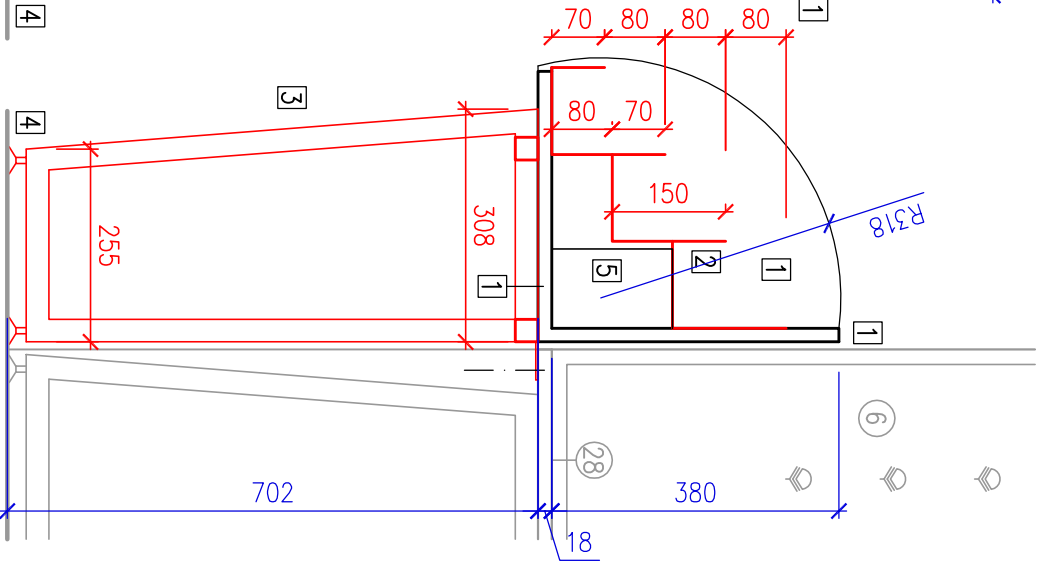

ŘEZ PŘÍČNÝ