


PŮDORYSNÝ ŘEZ

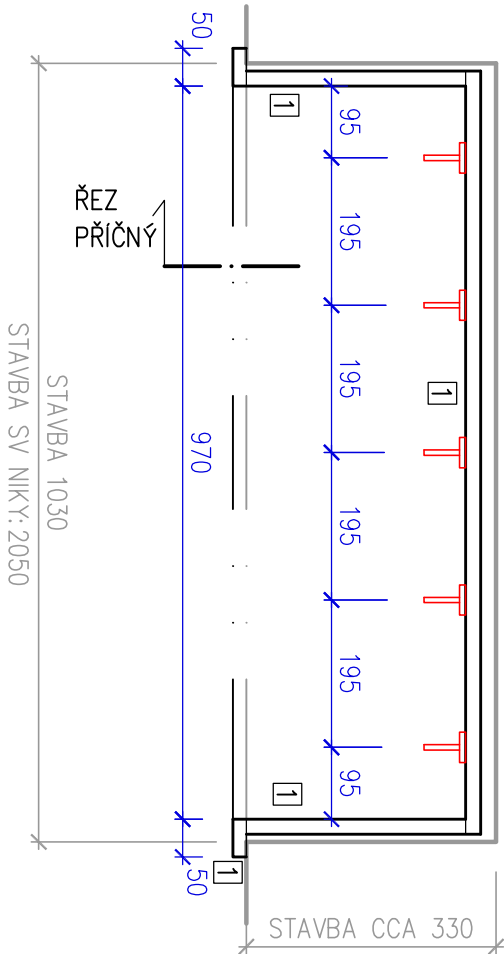

SNÍMKY
HÁČKŮ

ZNAČENÍ: ⑤ VĚŠÁKOVÁ STĚNA NA BATŮŽKY
POČET: 1KS

POPIS


- LEGENDA :
- ① LAMINODESKA 18mm "PISTÁCIE",HRANA ABS "PISTÁCIE"
 - ② NEREZOVÝ HÁČEK ONPIRA MALÝ DL.47mm PRŮMĚR HÁKU 7mm PRŮMĚR MONTÁŽNÍ DESKY 40mm
 - NEREZOVÝ HÁČEK ONPIRA VĚTŠÍ DL.95mm PRŮMĚR HÁKU 7mm PRŮMĚR MONTÁŽNÍ DESKY 40mm

POVRCHOVÁ ÚPRAVA: 0
KOORDINACE: 0

LAMINODESKY/LAMINÁTY – ZKRÁCENÉ
ZNAČENÍ V POPISECH NA VÝKRESE:

"DŘEVO" – EGGER H3152 ST19 DUB VICENZA BĚLENÝ
"ČERVENÁ" – EGGER U321 ST9 ČINSKÁ ČERVENÁ
"ŽLUTÁ" – EGGER U163 ST9 KARI ŽLUTÁ
"PISTÁCIE" – EGGER U608 ST9 PISTÁCIOVĚ ZELENÁ
"BILÁ" – EGGER U775 ST9 BÍLOŠEDÁ

DĚLENÍ NA MONTÁŽNÍ CELKY (S OHLEDEM NA VNITROSTAVENÍŠTNÍ DOPRAVU, FORMÁTY DESEK ATP.),POKUD NEJSOU URČENY,URČÍ DODAVATEL VE SVĚ DÍLENSKÉ DOKUMENTACI. – ZHOTOVITEL I SUBDODAVATELÉ JSOU POVINNI PŘED ZAHÁJENÍM VÝROBY PŘEMĚŘIT MÍSTO PRO VÝROBEK A NAMĚŘENÉ HODNOTY VZÍT V POTAZ/UPRAVIT ROZMĚRY.–NA VÝKRESE JSOU "STAVEBNÍ" ROZMĚRY, TOLERANCE URČÍ DODAVATEL VE SVĚ DÍLENSKÉ PD.V PŘÍPADĚ NEJASNOSTI POUVEJTE AUT.DOZOR.– NEDILNOU SOUČÁSTÍ PROJEKTU JE TECHNICKÁ ZPRÁVA,VÝKAZ VÝMĚR A VDTV.– KONSTRUKČNÍ ZTUŽENÍ NAPŘ.MĚKKÝM DŘEVEM V ROZÍCH,PŘÍŘEZY DESEK ATP.NEJSOU ZPRAVIDLA KRESLENA,ŘEŠÍ JE VÝROBNÍ (DÍLENSKÁ) DOKUMENTACE.–PŘED KOTVENÍM DO STĚN DODAVATEL INTERIERU VYLOUČÍ KOLIZI S INSTALACEMI VE ZDIWU("VYPISKAT" DETEKTOREM),

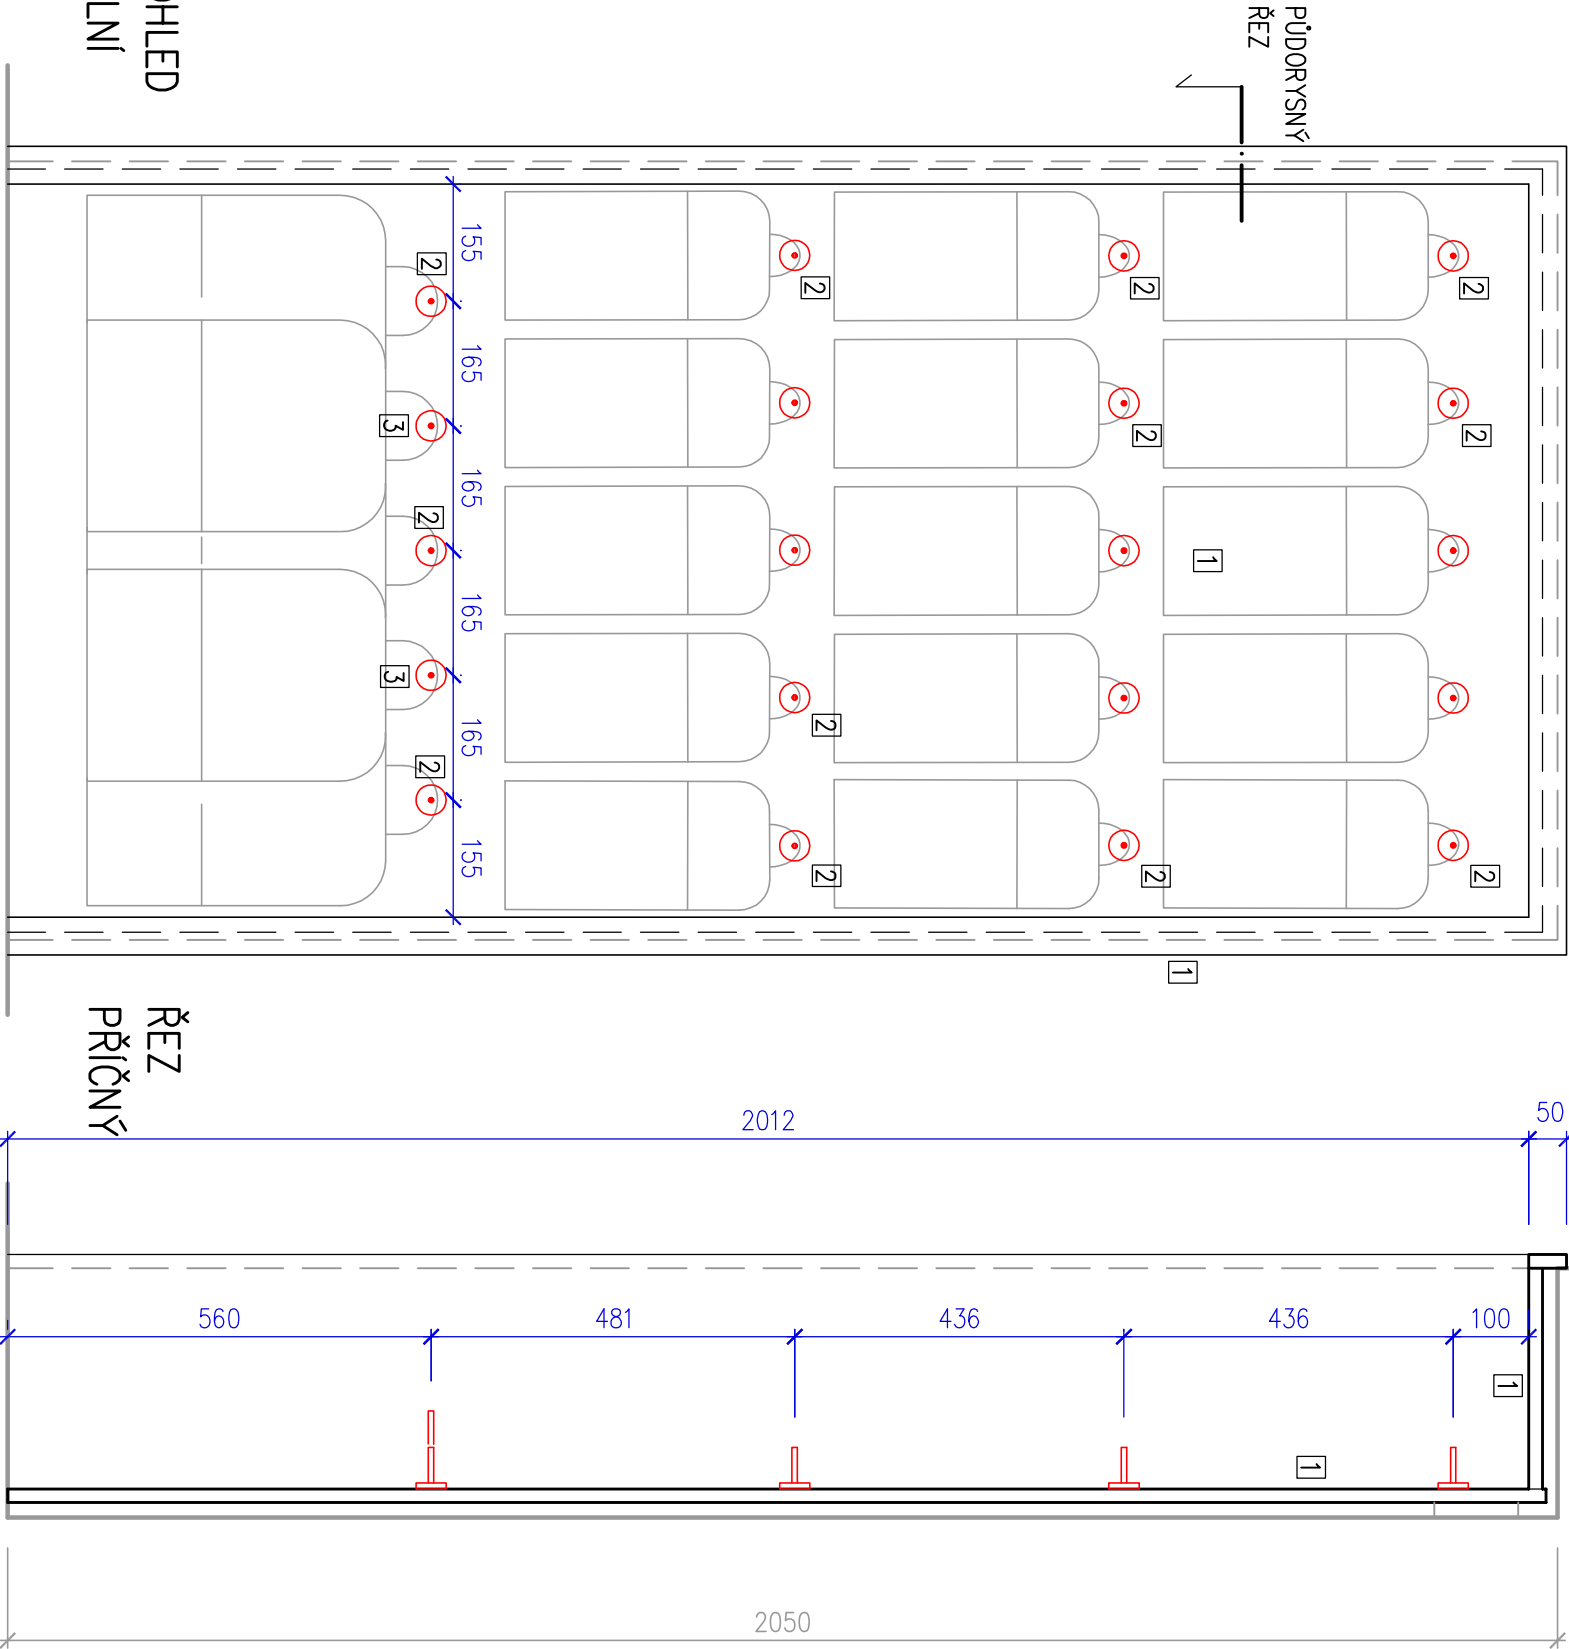

SNÍMKY
HÁČKŮ

ZNAČENÍ: ⑤ VĚŠÁKOVÁ STĚNA NA BATŮŽKY
POČET: 1KS

POPIS

- LEGENDA :
- ① LAMINODESKA 18mm "PISTÁCIE",HRANA ABS "PISTÁCIE"
 - ② NEREZOVÝ HÁČEK ONPIRA MALÝ DL.47mm PRŮMĚR HÁKU 7mm PRŮMĚR MONTÁŽNÍ DESKY 40mm
 - NEREZOVÝ HÁČEK ONPIRA VĚTŠÍ DL.95mm PRŮMĚR HÁKU 7mm PRŮMĚR MONTÁŽNÍ DESKY 40mm

POVRCHOVÁ ÚPRAVA: 0
KOORDINACE: 0

LAMINODESKY/LAMINÁTY – ZKRÁCENÉ
ZNAČENÍ V POPISECH NA VÝKRESE:

"DŘEVO" – EGGER H3152 ST19 DUB VICENZA BĚLENÝ
"ČERVENÁ" – EGGER U321 ST9 ČINSKÁ ČERVENÁ
"ŽLUTÁ" – EGGER U163 ST9 KARI ŽLUTÁ
"PISTÁCIE" – EGGER U608 ST9 PISTÁCIOVĚ ZELENÁ
"BILÁ" – EGGER U775 ST9 BÍLOŠEDÁ

DĚLENÍ NA MONTÁŽNÍ CELKY (S OHLEDEM NA VNITROSTAVENÍŠTNÍ DOPRAVU, FORMÁTY DESEK ATP.),POKUD NEJSOU URČENY,URČÍ DODAVATEL VE SVĚ DÍLENSKÉ DOKUMENTACI. – ZHOTOVITEL I SUBDODAVATELÉ JSOU POVINNI PŘED ZAHÁJENÍM VÝROBY PŘEMĚŘIT MÍSTO PRO VÝROBEK A NAMĚŘENÉ HODNOTY VZÍT V POTAZ/UPRAVIT ROZMĚRY.–NA VÝKRESE JSOU "STAVEBNÍ" ROZMĚRY, TOLERANCE URČÍ DODAVATEL VE SVĚ DÍLENSKÉ PD.V PŘÍPADĚ NEJASNOSTI POUVEJTE AUT.DOZOR.– NEDILNOU SOUČÁSTÍ PROJEKTU JE TECHNICKÁ ZPRÁVA,VÝKAZ VÝMĚR A VDTV.– KONSTRUKČNÍ ZTUŽENÍ NAPŘ.MĚKKÝM DŘEVEM V ROZÍCH,PŘÍŘEZY DESEK ATP.NEJSOU ZPRAVIDLA KRESLENA,ŘEŠÍ JE VÝROBNÍ (DÍLENSKÁ) DOKUMENTACE.–PŘED KOTVENÍM DO STĚN DODAVATEL INTERIERU VYLOUČÍ KOLIZI S INSTALACEMI VE ZDIWU("VYPISKAT" DETEKTOREM),

HOŘAVA ARCHITEKTI / ARCHITECTS				ELIAŠOVA 43 16000 PRAHA 6 iČO:13829858	
autoriz. projektant:		ING.ARCH. T. HOŘAVA ING.ARCH. T. HOŘAVA			
zpracovatel:		ING.ARCH. T. HOŘAVA			
číslo zakázky:		0324			
stupeň:		PD PRO PROVEDENÍ INTERIERU			
stavobník:		MĚSTO MNICHOVO HRADIŠTĚ MASÁRYKOVO NÁM.1 29501 MNICHOVO HRADIŠTĚ		datum: 08/2024	
stavobc:		INTERIÉR DĚTSKÉHO ODDĚLENÍ MĚSTSKÉ KNIHOVNY V MNICHOVĚ HRADIŠTI TURNOVSKÁ 717, 29501 MNICHOVO HRADIŠTĚ			
obsah výkresu:		15 VĚŠÁKOVÁ STĚNA NA BATŮŽKY 1:10		výkres č.: 17	