

POHLED ČELNÍ


ŘEZ SVISLÝ

POHLED BOČNÍ


POHLED ČELNÍ

SVISLÝ ŘEZ

POHLED BOČNÍ

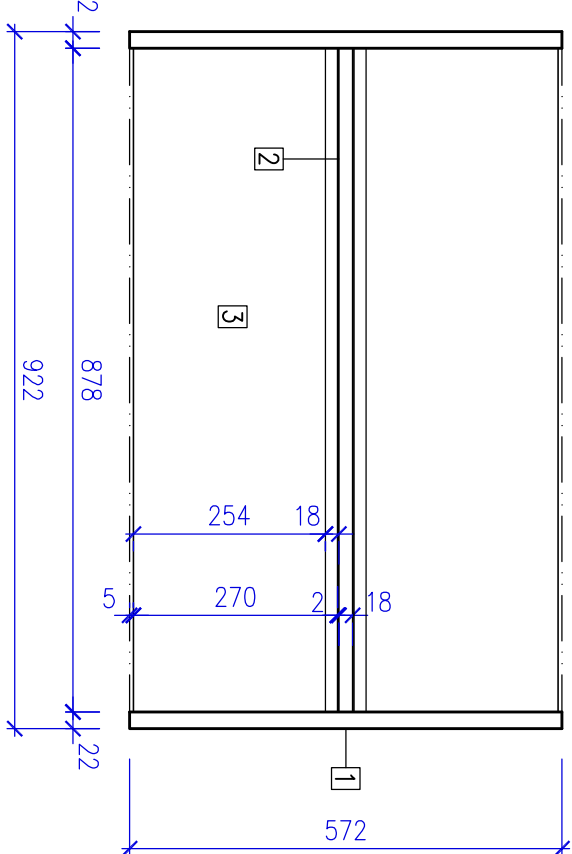

- LEGENDA :
- 1 BOČNICE,PŮDA: LAMINODESKA TL.22mm "DŘEVO", ČELNÍ HRANA ABS TL.2mm "ŽLUTÁ"
  - 2 ZADA:LAMINODESKA TL.18mm "ŽLUTÁ",ABS HRANY "ŽLUTÁ"
  - 3 POLICE:LAMINODESKA TL.22mm"ŽLUTÁ",ABS HRANA TL.2m "ŽLUTÁ",V POLICI ZE SPODU 2 OTVORY PRO TRNÝ PODPĚREK TYPU SEKURA
  - 4 =NEOBSAŽENO
  - 5 OTVORY PRO POLIC.PODPĚRKYPŘED VRTANIM NUTNO PROVĚST OPAŘENÍ PROTI OTŘEPU LAMINA (NAPŘ. PROSEKNOUT BRÁŠŤAŘSKÝM VŤEČNÍKEM)
  - 6 PODPĚRKA POLICOVÁ KOVOVÁ TYPU SEKURA:U KAŽDÉ POLICE BUDOU DVĚ ZE ČTYŘ PODPĚREK S TRNEM, ABY BYLO MOŽNO POLICI PŮDORYSNĚ FIXOVAT
  - 7 SOKL: LAMINODESKA "ŽLUTÁ", ABS HRANA TL.2mm "ŽLUTÁ"

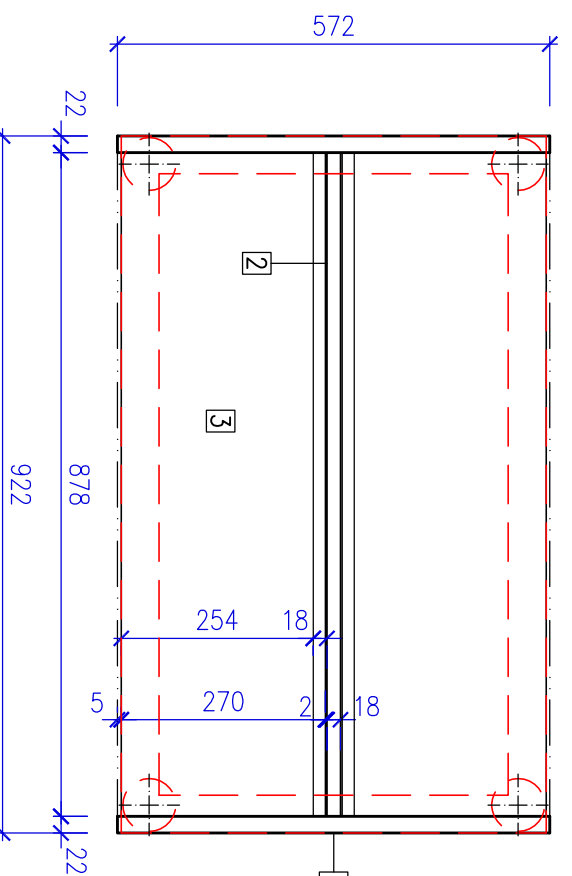

- LEGENDA :
- 1 BOČNICE,PŮDA: LAMINODESKA TL.22mm "DŘEVO", ČELNÍ HRANA ABS TL.2mm "ŽLUTÁ"
  - 2 ZADA:LAMINODESKA TL.18mm "ŽLUTÁ",ABS HRANY "ŽLUTÁ"
  - 3 POLICE:LAMINODESKA TL.22mm"ŽLUTÁ",ABS HRANA TL.2m "ŽLUTÁ",V POLICI ZE SPODU 2 OTVORY PRO TRNÝ PODPĚREK TYPU SEKURA
  - 4 SVAŘENÝ RAM Z OCEL.JEKLU 50x30x3,ZE SPODU PŘÍŠROBOVAT KE KÓRPUSU REGÁLU OTVORY PRO POLIC.PODPĚRKYPŘED VRTANIM NUTNO PROVĚST OPAŘENÍ PROTI OTŘEPU LAMINA (NAPŘ. PROSEKNOUT BRÁŠŤAŘSKÝM VŤEČNÍKEM)
  - 5 OTVORY PRO POLIC.PODPĚRKYPŘED VRTANIM NUTNO PROVĚST OPAŘENÍ PROTI OTŘEPU LAMINA (NAPŘ. PROSEKNOUT BRÁŠŤAŘSKÝM VŤEČNÍKEM)
  - 6 PODPĚRKA POLICOVÁ KOVOVÁ TYPU SEKURA:U KAŽDÉ POLICE BUDOU DVĚ ZE ČTYŘ PODPĚREK S TRNEM, ABY BYLO MOŽNO POLICI PŮDORYSNĚ FIXOVAT
  - 7 4 KOLEČKA TYPU WICKER/KAISER KRAFT,POLYAMIDOVÁ,OTČNÁ:2 BRŽDĚNÁ A 2 NEBRŽDĚNÁ, PRŮMĚR 80mm,Š.35mm,NOSNOST 150kg,KONSTR.VÝŠKA 100mm,VÁLEČKOVÉ LOŽISKO, POL-ZDRO OCELOVÉ POZNK.--BRŽDĚNÁ KOLEČKA UMÍSTIT PO DIAGONÁLE

ŘEZ PŮDORYSNÝ

DOPLNĚK DO REGÁLU S KO-MIKSY: STOJAN NA "MĚKKÉ" SEŠITÝ

ZNAČENÍ: 21 REGÁL OBOUSTRANNÝ


0 1 POLI, 5-POLICOVÝ  
POČET KS: 2

POPIS

OBOUSTRANNÝ REGÁL 0 1 POLI,5-POLICOVÝ,JE ČO DO BAREVNOSTI STEJNÝ A KONTRUKČNĚ OBDOBNÝ A JAKO REGÁL POL.18g

POVRCHOVÁ ÚPRAVA: 0

KOORDINACE: 0

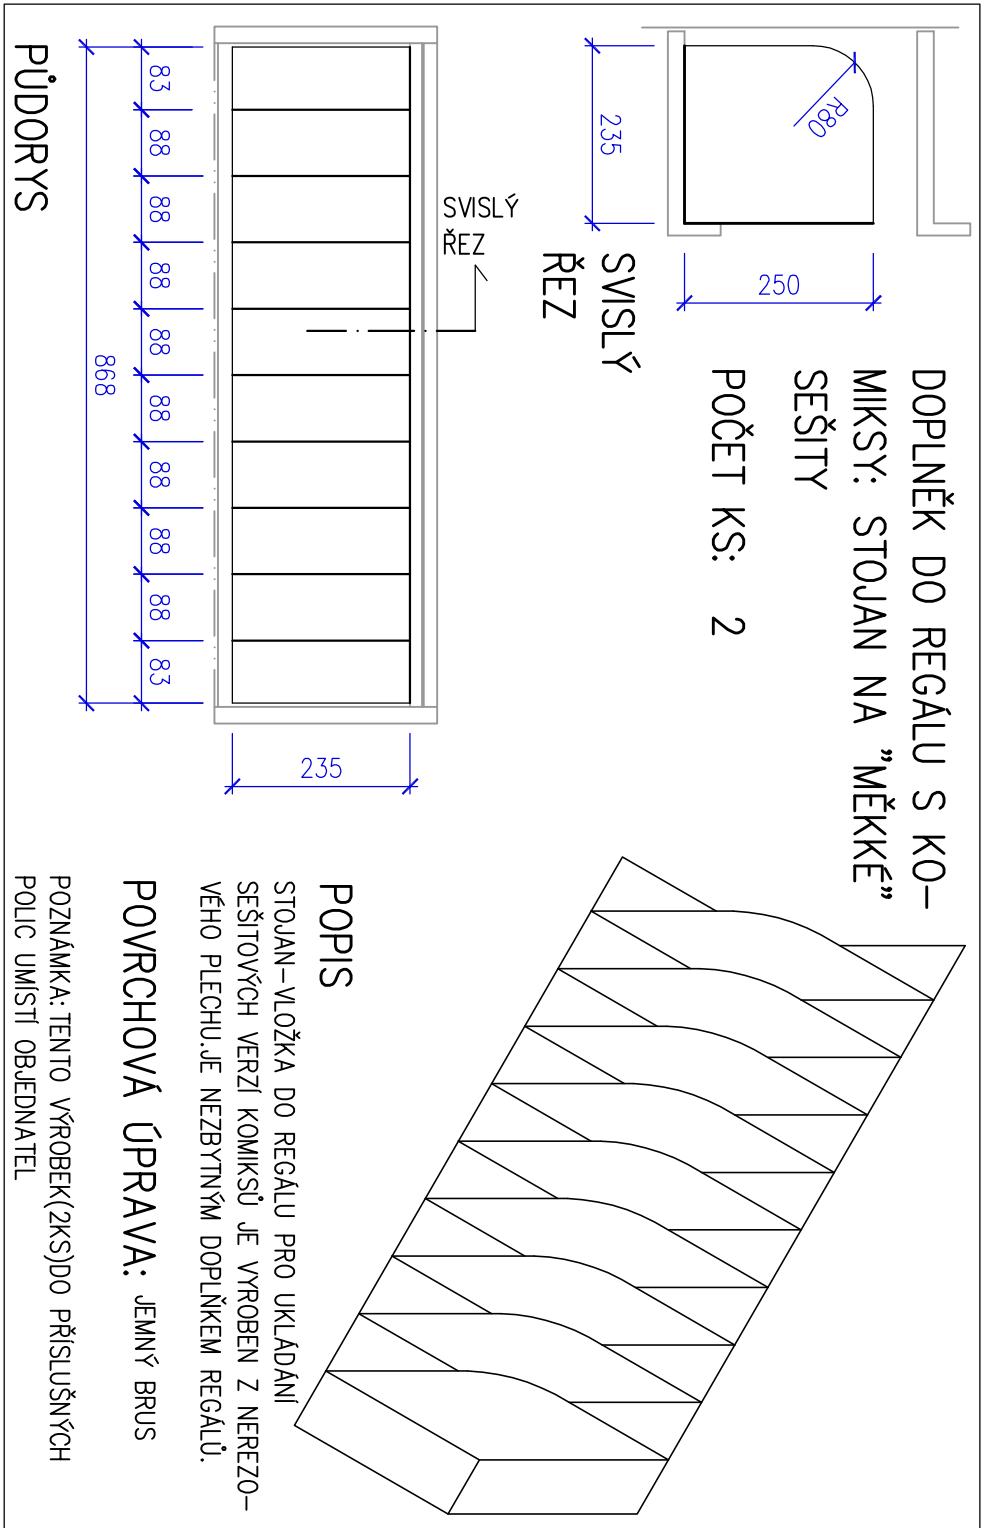

DOPLNĚK DO REGÁLU S KO-MIKSY: STOJAN NA "MĚKKÉ" SEŠITÝ

POČET KS: 2

POPIS

STOJAN-VLOŽKA DO REGÁLU PRO UKLADÁNÍ SEŠITOVÝCH VERZÍ KOMIKSŮ JE VYROBEN Z NEREZO-VÉHO PLECHU,JE NEZBYTNÝM DOPLŇKEM REGÁLŮ.

POVRCHOVÁ ÚPRAVA: JEMNÝ BRUS

POZNÁMKA: TENTO VÝROBEK(2KS)DO PŘÍSLUŠNÝCH POLIC UMÍSTI OBJEDNATEL

LEGENDA :

- 1 BOČNICE,PŮDA: LAMINODESKA TL.22mm "DŘEVO", ČELNÍ HRANA ABS TL.2mm "ŽLUTÁ"
- 2 ZADA:LAMINODESKA TL.18mm "ŽLUTÁ",ABS HRANY "ŽLUTÁ"
- 3 POLICE:LAMINODESKA TL.22mm"ŽLUTÁ",ABS HRANA TL.2m "ŽLUTÁ",V POLICI ZE SPODU 2 OTVORY PRO TRNÝ PODPĚREK TYPU SEKURA
- 4 =NEOBSAŽENO
- 5 OTVORY PRO POLIC.PODPĚRKYPŘED VRTANIM NUTNO PROVĚST OPAŘENÍ PROTI OTŘEPU LAMINA (NAPŘ. PROSEKNOUT BRÁŠŤAŘSKÝM VŤEČNÍKEM)
- 6 PODPĚRKA POLICOVÁ KOVOVÁ TYPU SEKURA:U KAŽDÉ POLICE BUDOU DVĚ ZE ČTYŘ PODPĚREK S TRNEM, ABY BYLO MOŽNO POLICI PŮDORYSNĚ FIXOVAT
- 7 SOKL: LAMINODESKA "ŽLUTÁ", ABS HRANA TL.2mm "ŽLUTÁ"

POHLED BOČNÍ

POHLED ČELNÍ

SVISLÝ ŘEZ

PŮDORYSNÝ ŘEZ

PŮDORYSNÝ ŘEZ

POL.22 KOLEČKO POZ.7-SNÍMEK

ZOBRAZEN JEN NEBRŽDĚNÝ TYP

ZNAČENÍ: 22

REGÁL OBOUSTRANNÝ  
0 1 POLI, 5-POLICOVÝ,  
MOBILNÍ  
POČET KS: 2

POPIS

STEJNÝ REGÁL JAKO POL.Č. 21 ALE NA KOLEČKÁCH,A S DROBNOU ÚPRAVOU SOKLU PRO JEJICH OSAZENÍ

POVRCHOVÁ ÚPRAVA:

JEKLOVÝ RAM POZ.7:  
PRAŠKOVÝ LAK VYPALOVACÍ MATNÝ ODSTIN RAL 9007  
ŠEDÝ HLINÍK

KOORDINACE: 0



LAMINODESKY/LAMINÁTY:  
ZKRACENÉ ZNAČENÍ V PO-PISECH NA VÝKRESECH:  
"DŘEVO" – EGGER H3152 ST19 DUB VIGENZA BĚLENÝ  
"ČERVENÁ" – EGGER U321 ST9 ČIŤSKÁ ČERVENÁ  
"ŽLUTÁ" – EGGER U163 ST9 KARI ŽLUTÁ  
"PÍSTÁČIE" – EGGER U608 ST9 PÍSTÁČOVĚ ZELENÁ  
"BILÁ" – EGGER U775 ST9 BÍLOŠEDÁ

HORAVA ARCHITEKTI /ARCHITECTS		ELIÁŠOVA 43 16000 PRAHA 6 IČO:13829558
autoriz.projektant:	ING.ARCH. T. HORAVA	
zpracovatel:	ING.ARCH. T. HORAVA	
číslo zakázky:	0324	
stupeň:	PD PRO PROVEDENÍ INTERIERU	
stavebník:	MĚSTO MNICHOVO HRADŠTĚ MASÁŘKOVU NÁM.1 29501 MNICHOVO HRADŠTĚ	datum: 08/2024
stavec:	INTERIÉR DĚTSKÉHO ODDĚLENÍ MĚSTSKÉ KNIHOVNY V MNICHOVĚ HRADŠTĚ TURNOVSKÁ 717, 29501 MNICHOVO HRADŠTĚ	
období výkresu:	21.22	REGALY OBOUSTRANNÉ 1:10
		výkres č.: 21