

ZNAČENÍ: ②③ ČÁSTEČNÝ OBKLAD PALUBKAMI

POČET: 1KS

POPIs




PALUBKOVÝ OBKLAD ČÁSTI ZDI ZA DIVANEM PRO TEENS (POL.Č.4
NA NĚM JSOU PŘÍŠROUBOVÁNY HÁČKY NA KLOBOUKY

LEGENDA :


- 1 SMRKOVÁ PALUBKA 14x121mm ZE SEVERSKÉHO SMRKU SECA,PRO FIL SOFTLINE "E", AB, KRYCI ŠÍŘE 113mm,NA SVISLÝCH PODKLAD NÍCH PRKNECH Z MĚKKÉHO DŘEVA 6 CCA 600mm
- 2 LIŠTA Z MĚKKÉHO DŘEVA CO NEAPODOBNĚJŠIHO PALUBKÁM NEREZOVÝ HÁČEK ONPIRA VĚŠÍŠÍ DL.95mm PRŮMĚR HÁKU 7mm
- 3 PRŮMĚR MONTAŽNÍ DESKY 40mm (SNÍMEK: VIZ VYKR.Č.17)

POVRCHOVÁ ÚPRAVA: PALUBKY: TEKUTÝ VOSK


KOORDINACE: 0

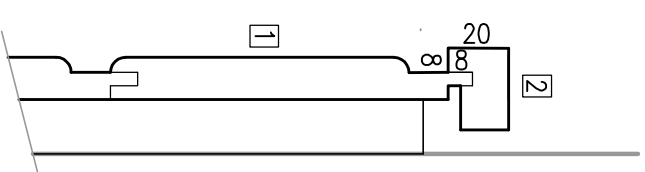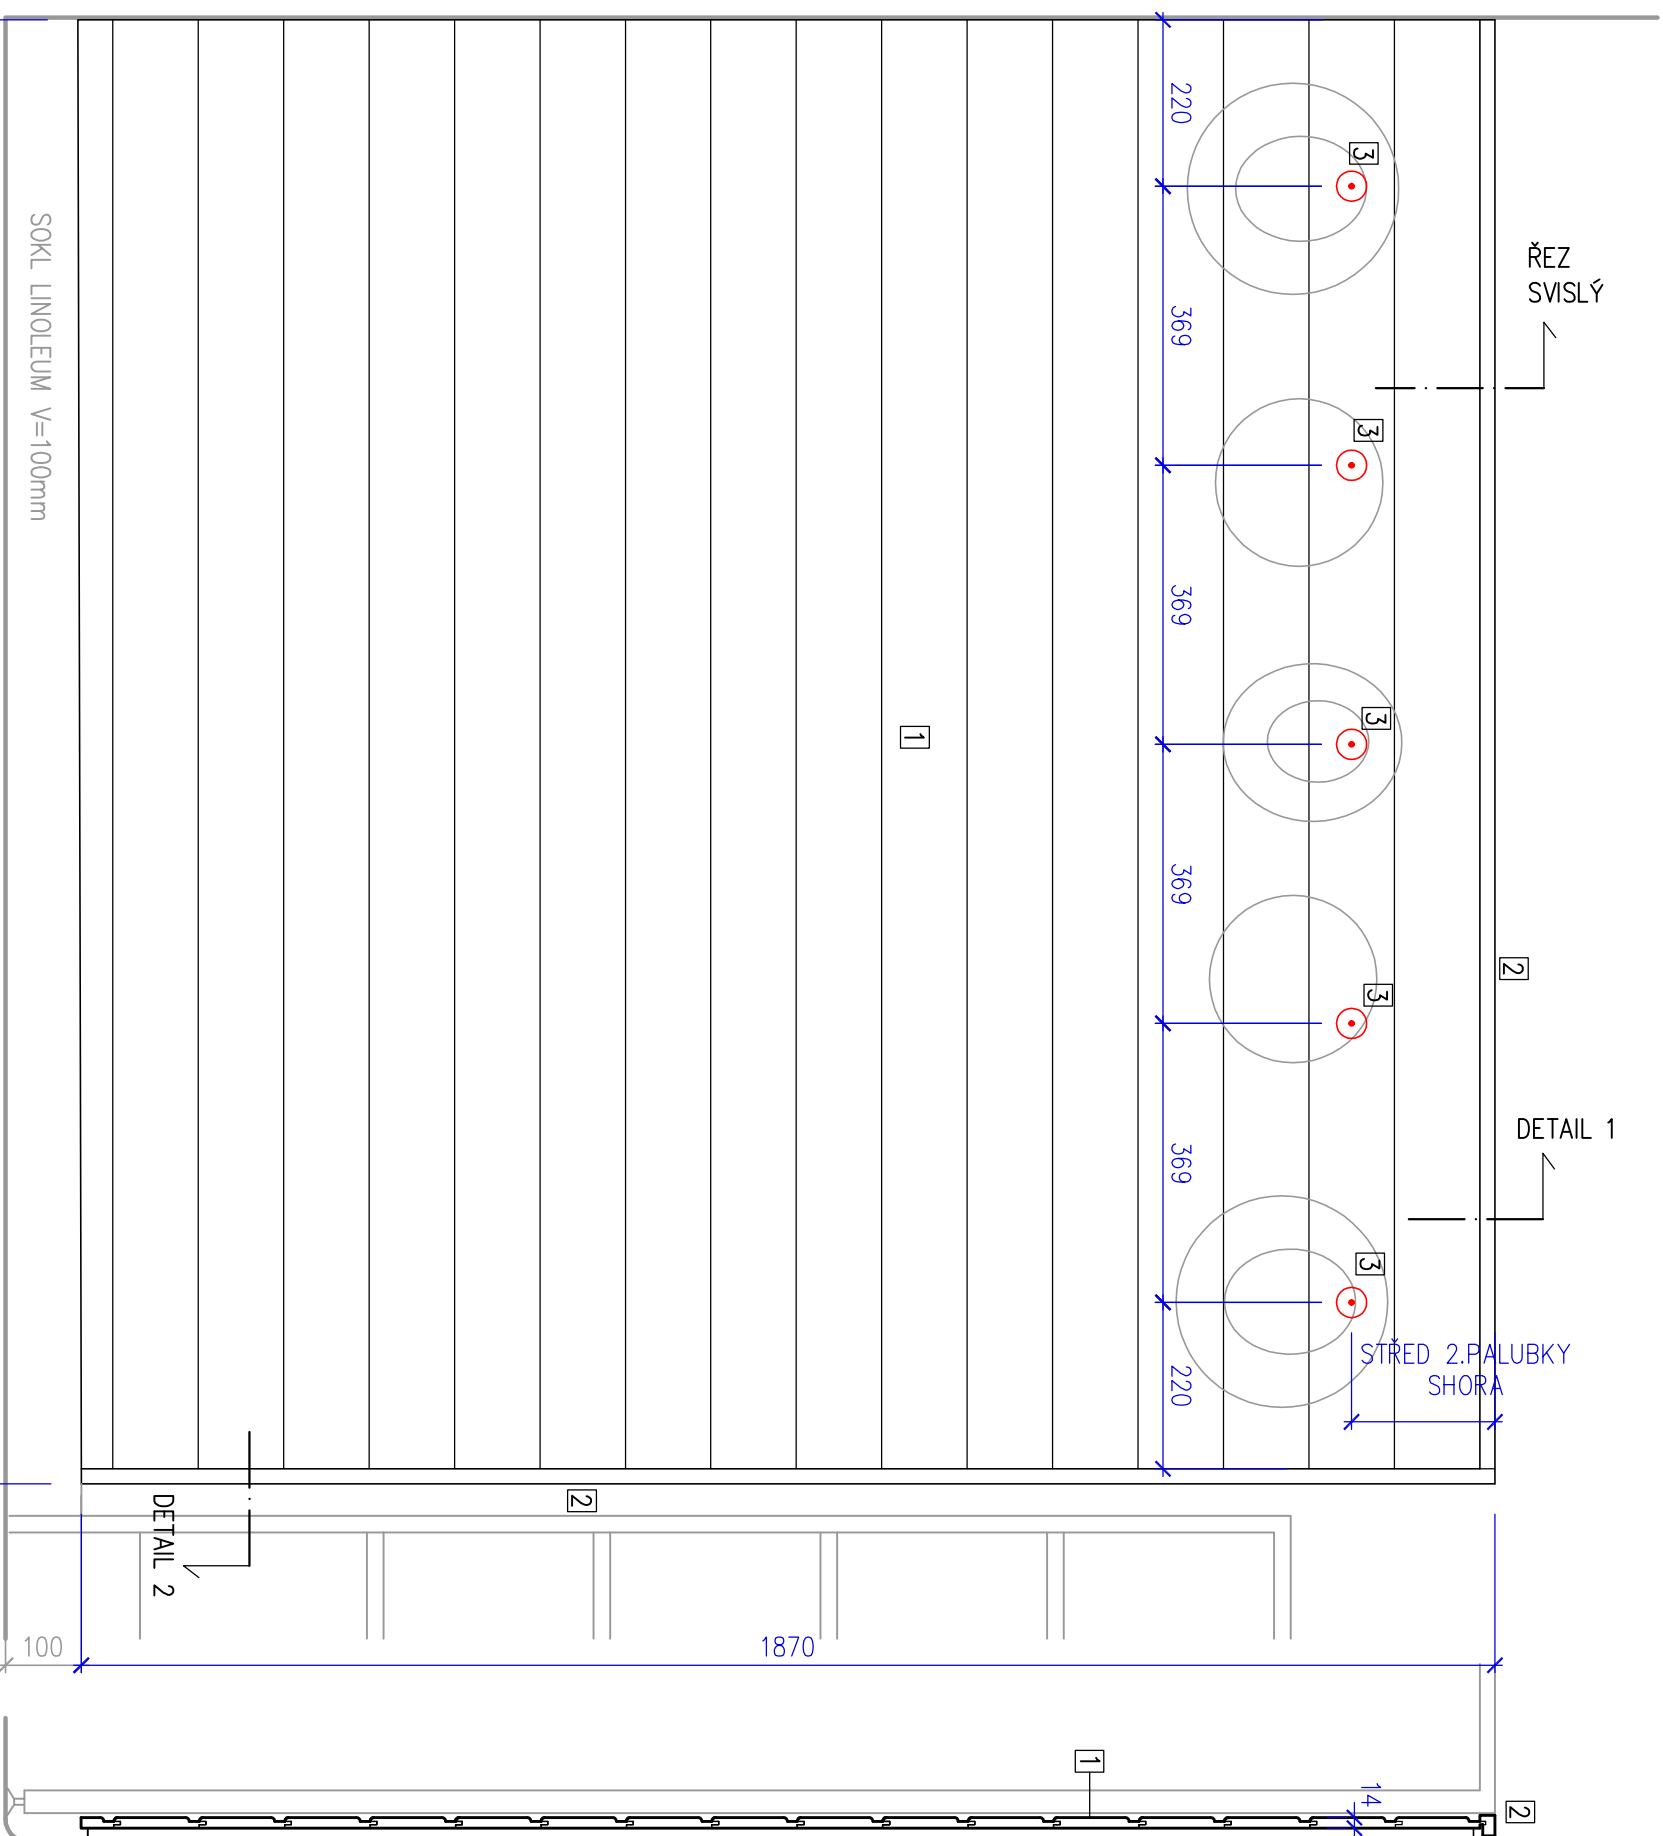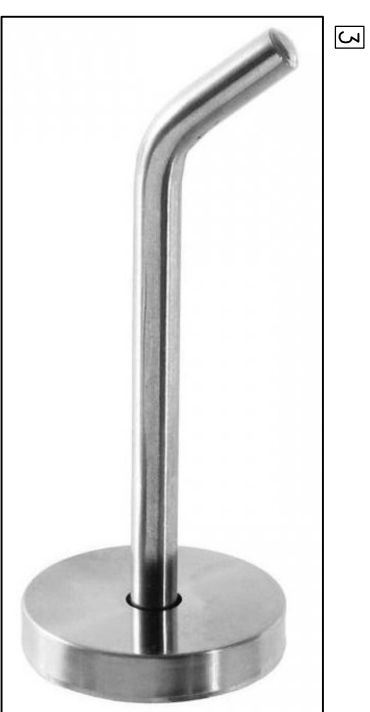


DETAIL 1
(MIMO MĚŘÍTKU
VÝKRESU,
V DWG NELZE
ODMĚŘOVAT

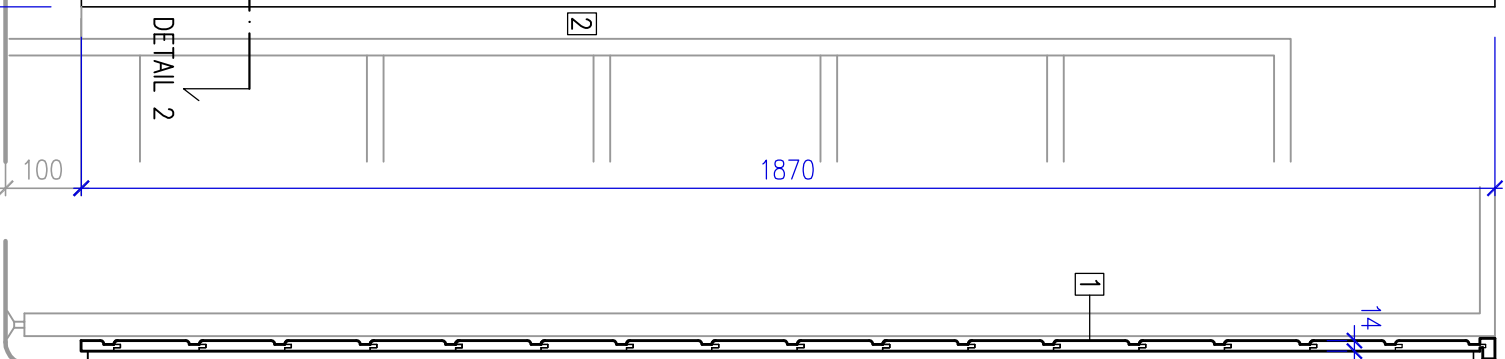

POHLED ČELNÍ

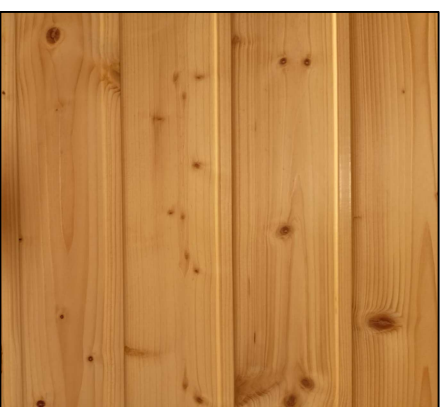

ŘEZ SMISLÝ

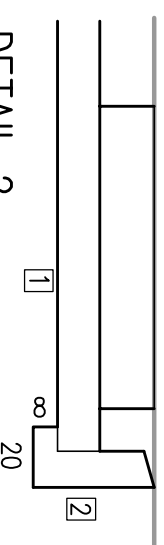

DETAIL 2

(MIMO MĚŘITKO VÝKRESU,
V DWG NELZE ODMĚŘOVAT

| | | |
|-------------------------------------|--|---|
| HOŘAVA ARCHITEKTI / ARCHITECTS | | ELIAŠOVA 4 16000 PRAHA IČO: 1382985 |
| autoriz.projektant: zpracovatel: | ING.ARCH. T. HOŘAVA ING.ARCH. T. HOŘAVA | |
| číslo zakázky: | 0324 | |
| stupěň: | PD PRO PŘEVODNÍ INTERIERU | |
| stavebník: | MĚSTO MNICHOWO HRADISTĚ MASARYKOVO NÁM.1 29501 MNICHOWO HRADISTĚ | datum: 08/2017 |
| stavba: | INTERIER DĚTSKÉHO ODDĚLENÍ MĚSTSKÉ KNIHOVNY V MNICHOVĚ HRADISTĚ TURNOVSKÁ 717, 29501 MNICHOWO HRADISTĚ | |
| obsah výkresu: | | výkres č.: |
| 23 ČÁSTEČNÝ OBKLAD PALUBKAMI | 1:10 | 2 |