

ZNAČENÍ: 24 REGÁL NA SEDACÍ KOSTKY

POČET: 1KS

POPIS

REGÁL TVOŘÍ ZADA Z LAMINODESKY, K NIMŽ JE PŘÍŠROUBOVÁNA KONSTRUKCE SVAŘENÁ Z OCELOVÝCH JEKLŮ V PRAŠKOVÉM LAKU. DESKA JE ZAVĚŠENA NA ZEDĚ, OCELKCE STOJÍ NA REKTIKOVATELNÝCH NOŽKÁCH A K ZADŮM JE PŘÍŠROUBOVÁNA


LEGENDA :

- ZADA: LAMINODESKA TL.18mm "PISTÁCIE", ABS HRANY "PISTÁCIE", ZAVĚŠENA NA ZEDĚ KOVOVÝMI ZÁVĚSÝ
- KONSTRUKCE SVAŘENÁ Z OCELI, JEKLŮ 16x16mm (TL. STĚNY URČÍ DÍLENSKÁ PD)
- PÁSOVINA A ZÁPUSTNÝ VRUT

POVRCHOVÁ ÚPRAVA:

OCELOVÁ KONSTRUKCE: PRAŠKOVÝ LAK (VYPALOVACÍ)
MATNÝ ODSTÍN RAL 9007 "ŠEDÝ HLINÍK"


KOORDINACE: 0

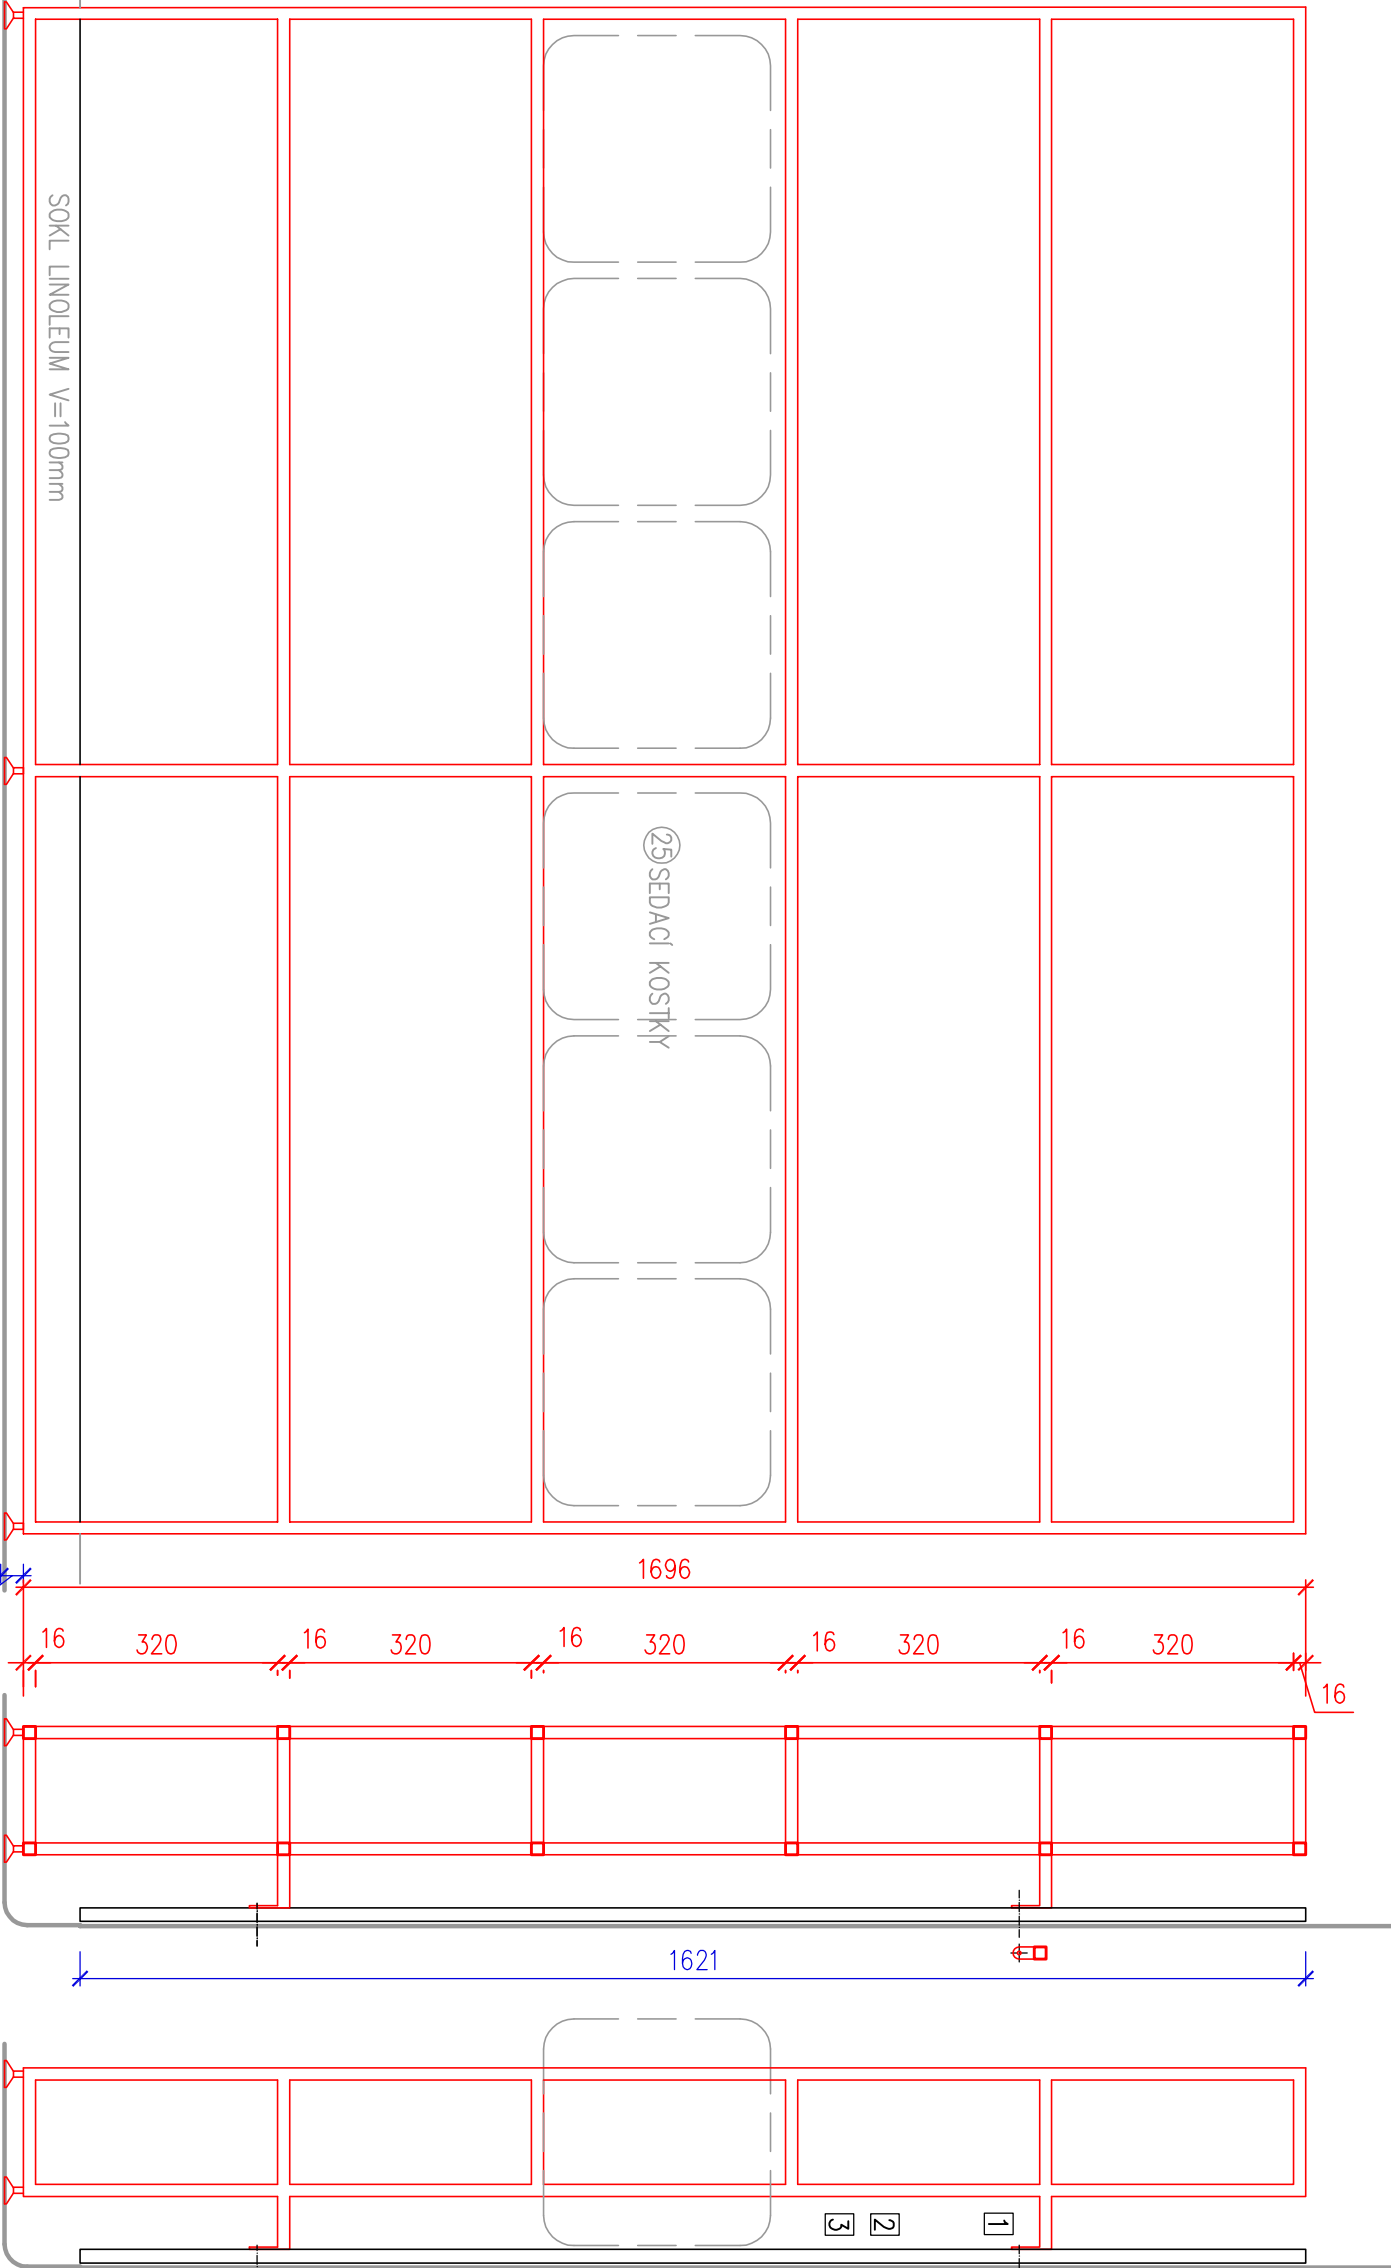

POHLED ČELNÍ

ŘEZ SVISLÝ

POHLED BOČNÍ

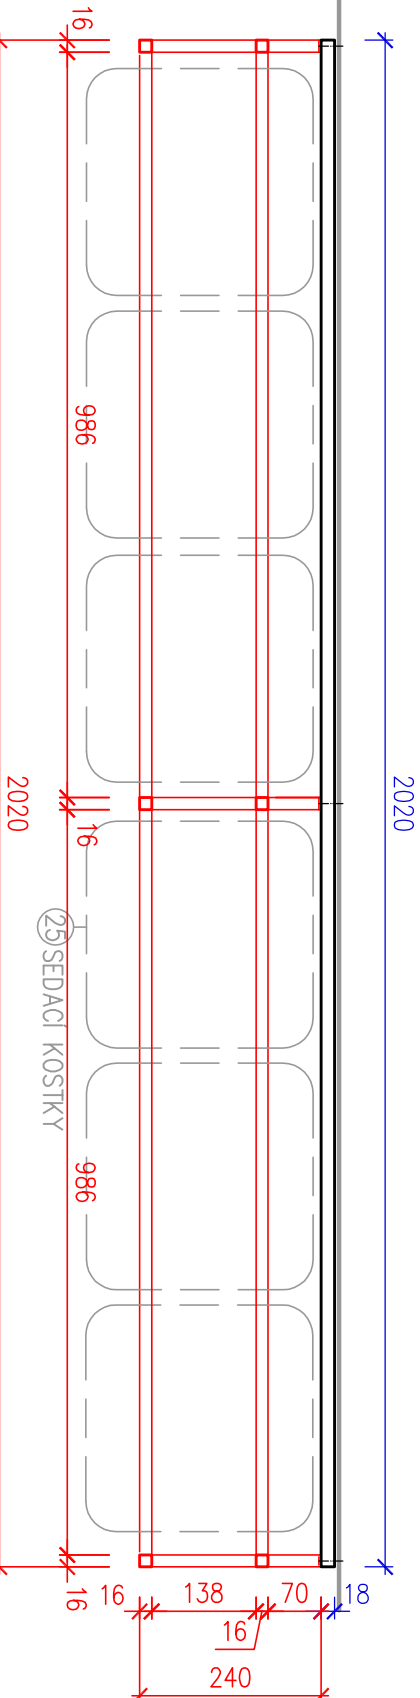

LAMINODESKY / LAMINÁTY –

ZKRÁCENÉ ZNAČENÍ V POPISECH NA VÝKRESECH:

"DŘEVO" – EGGER H3152 ST19 DUB VICENZA BĚLÉN
"ČERVENÁ" – EGGER U321 ST9 ČÍNSKÁ ČERVENÁ
"ŽLUTÁ" – EGGER U163 ST9 KARI ŽLUTÁ
"PISTÁCIE" – EGGER U608 ST9 PISTÁCIOVĚ ZELENÁ
"BILÁ" – EGGER W1001 ST9 SOLID PRÉMIOVĚ BILÁ

HOŘAVA ARCHITEKTI
/ ARCHITECTS

EJLAŠOVA 43
16000 PRAHA 6
IČO: 13829858

autoriz. projektant:
zpracoval: ING. ARCH. T. HOŘAVA

číslo zakázky: 0324
stupeň: PD PRO PROVEDENÍ INTERIERU

stavebník: MĚSTO MNICHOVO HRADIŠTĚ
MASÁŘKOVŮ NAM. 1
29501 MNICHOVO HRADIŠTĚ
datum: 08/2024

stavba: INTERIÉR DĚTSKÉHO ODDĚLENÍ MĚSTSKÉ KNIHOVNY
V MNICHOVĚ HRADIŠTI
TURNOVSKÁ 717, 29501 MNICHOVO HRADIŠTĚ

obsah výkresu: 24 REGÁL NA SEDACÍ KOSTKY 1:10

výkres č.: 23