

ZNAČENÍ: 29 STŮL ČTENÁŘSKÝ MOBILNÍ

POČET KS: 2

POPIS

ČTENEROVÁ DESKA S OBLÝMI ROHY,Z LTD S PŘÍLOŽKAMI PO OBVODU, S ABS HRANOU,JE ODSPODU PŘÍŠROUBOVANA NA PODNOŽ SVAŘENOU Z JEKLŮ,NA DOLNÍ STRANĚ JEKL,ŘAMU JSOU KOLEČKA

LEGENDA :

- 1

STOL.DESKA:LTD "BILÁ",HRANA ABS TL.2mm "BILÁ"
- 2

PO OBVODU DESKY ZESÍLENÍ O 18mm(TL.CELKEM 36mm)
- 3

PODNOŽ SVAŘENA Z JEKLŮ 30x30x2mm
- 4

PŘÍŠROUB,ZESPODU, HLAVA VRUTU V JEKLU (DOLE OTVOR PRO ŠROUBOVÁK, NAHOŘE PRO VRUT)
- 5


NA DOLNÍM ŘAMU 4 OTOČNÁ KOLEČKA:2 BRŽDĚNÁ (UMÍSTIT DIAGONÁLNĚ) A 2 NEBRŽDĚNÁ.
- KOLEČKA:

LRA-VPA 46Z798 49,PŘIŘŽOVÁ-PŘIŽ ŠEDÉ BARVY,NEZANECHÁVÁ STOPY,RAFEK POLYAMID,-PRŮMĚR KOLA 50mm,ŠÍŘKA KOLA 18mm,NOSNOST 40kg,-ROZMĚR DESKY 43mm,-UCHYČENÍ:STŘEDOVÝ OTVOR,-OCELOVÝ PLECH ELEKTROLYTICKY POZINKOVANÝ,BEZ Cr6,DVOJITÁ KUL,LOŽISKA V OTOČNĚM VĚNCI

POVRCHOVÁ ÚPRAVA:

OCELOVÁ KONSTRUKCE: PRAŠKOVÝ LAK (VYPALOVACÍ)
MATNÝ ODSTÍN RAL 9007 "SEDÝ HLINÍK"


KOORDINACE: 0

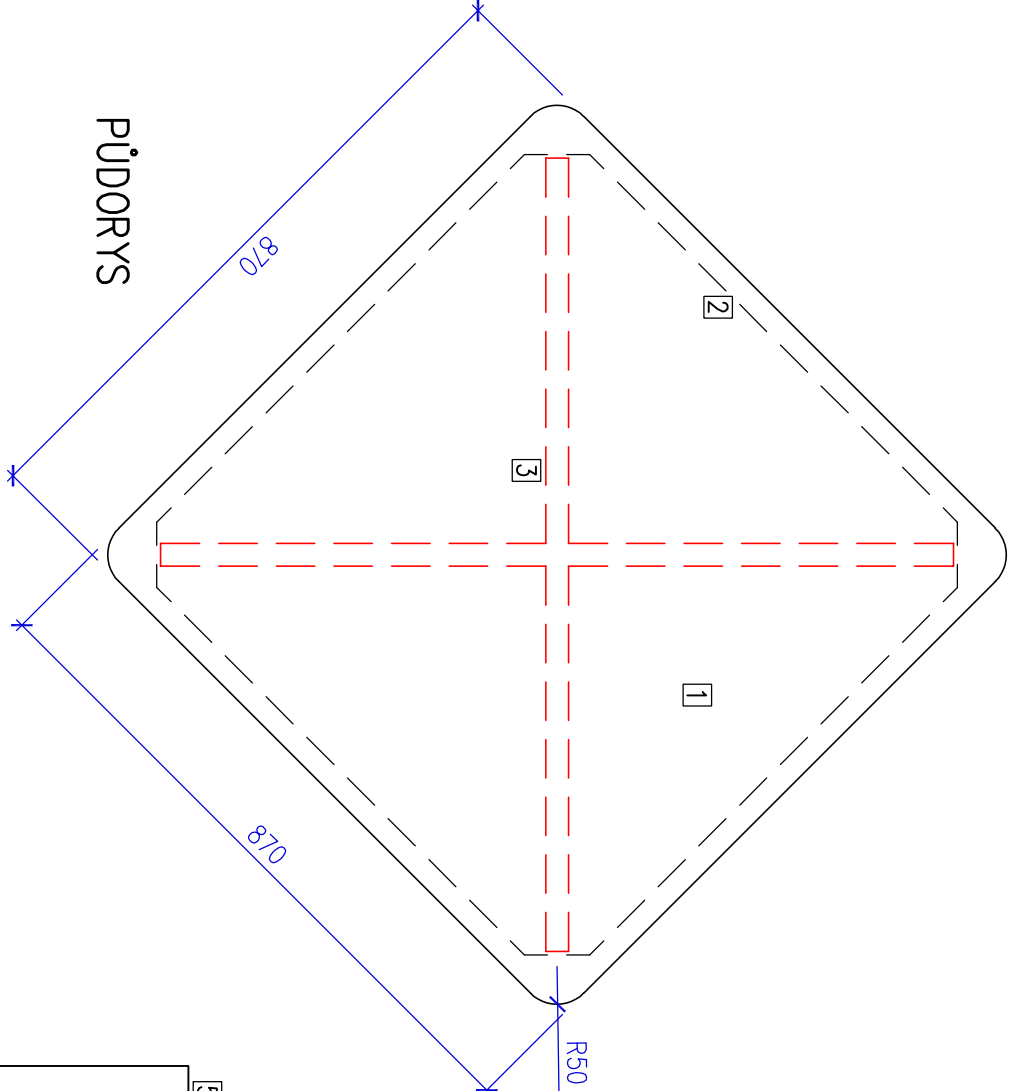

PŮDORYS




POHLED

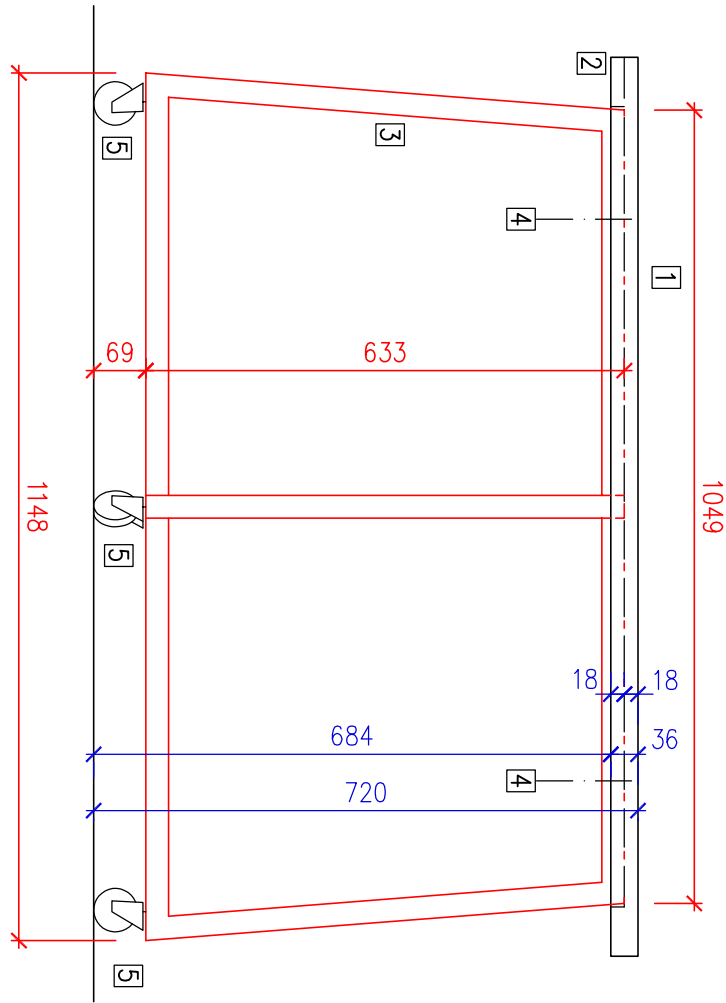


1600

SVISLÝ ŘEZ

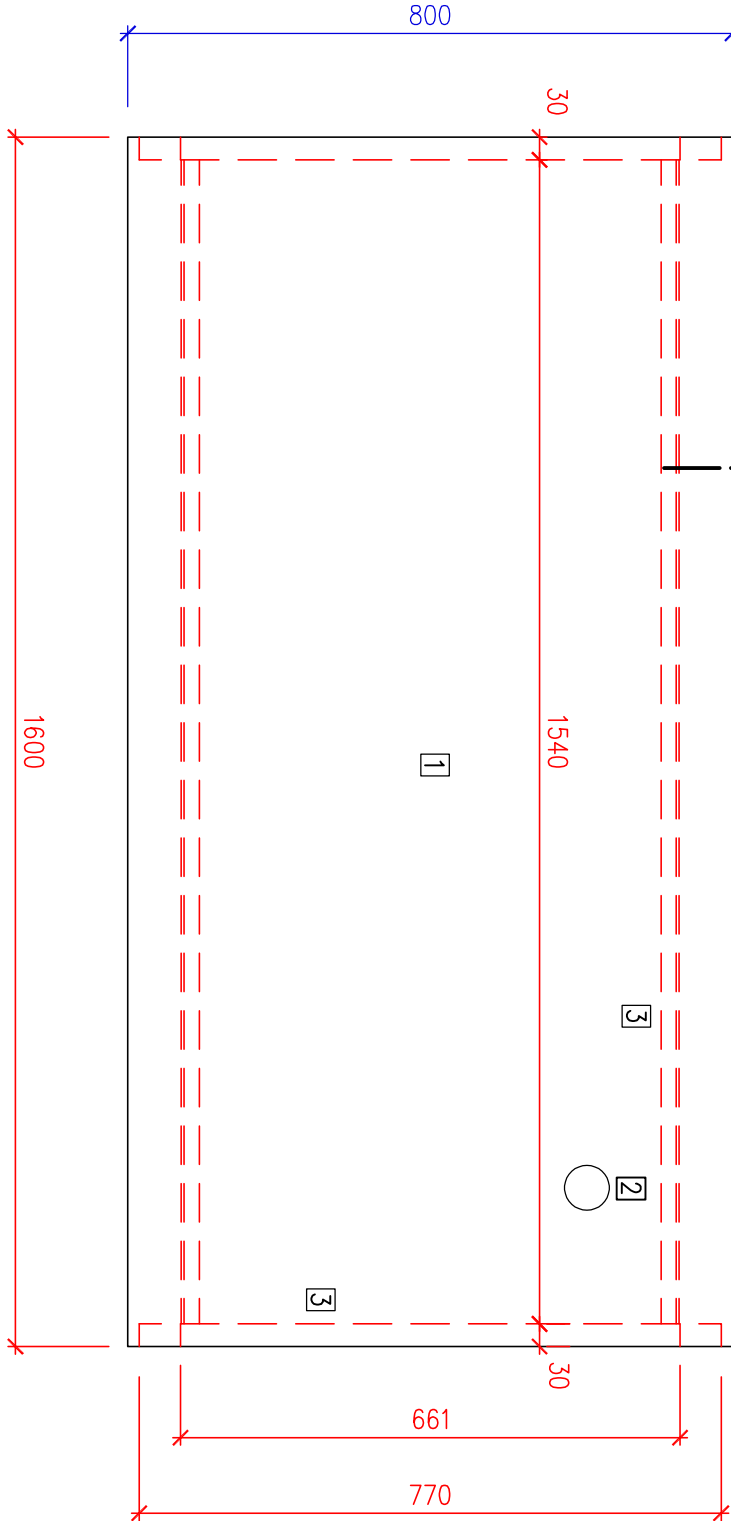

PŮDORYS

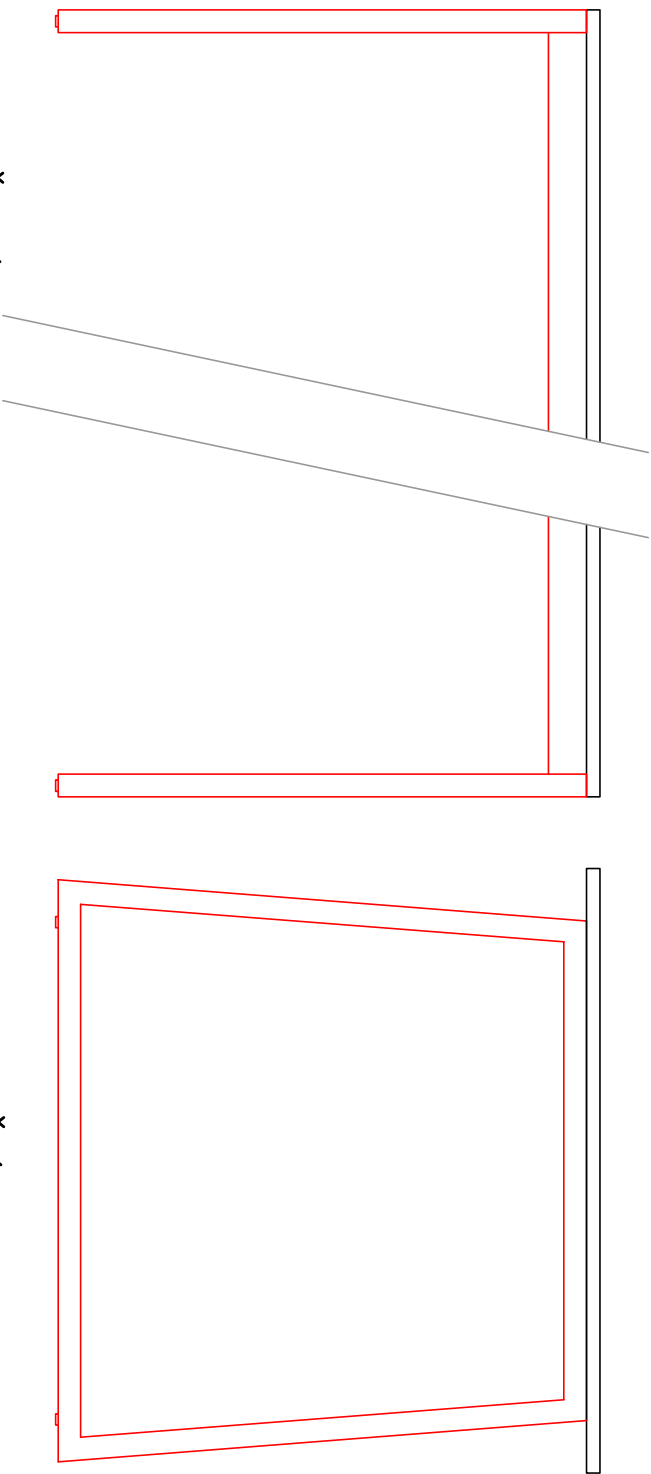

POHLED ČELNÍ

POHLED BOČNÍ

ZNAČENÍ: 29 STŮL PRACOVNÍ

POČET KS: 1

POPIS

OBEHLINKOVÁ DESKA Z LTD S ABS HRANOU JE ODSPODU PŘÍŠROUBOVANA NA PODNOŽ SVAŘENOU Z JEKLŮ.

LEGENDA :

- 1

STOL.DESKA: LTD TL.18mm "PÍSTACE",HRANA ABS TL.2mm "DŘEVO"
- 2

KABEL,PRŮCHODKA DO OTVORU PRŮMĚRU 60mm KOVOVÁ,NEREZ,NMATNÝ CHROM,POLOHU VŘEZU URČÍ PŘI DOZORU AUI:DOZOR S OBJEDNÁVATELEM
- 3

PODNOŽ SVAŘENA Z JEKLŮ 30x30x2mm (ŘAMY A JEJICH DOLNÍ SPOJKA) A 50x20x2mm (LUBY)
- 4


PŘÍŠROUB,ZESPODU, HLAVA VRUTU V JEKLU (DOLE OTVOR PRO ŠROUBOVÁK, NAHOŘE PRO VRUT)
- 5

NA DOLNÍM ŘAMU TĚRČÍKY Z PL,tl.3--4mm PRŮMĚRU CCA 15mm (STABILITA)

POVRCHOVÁ ÚPRAVA:

OCELOVÁ KONSTRUKCE: PRAŠKOVÝ LAK (VYPALOVACÍ)
MATNÝ ODSTÍN RAL 9007 "ŠEDÝ HLINÍK"

KOORDINACE: 0

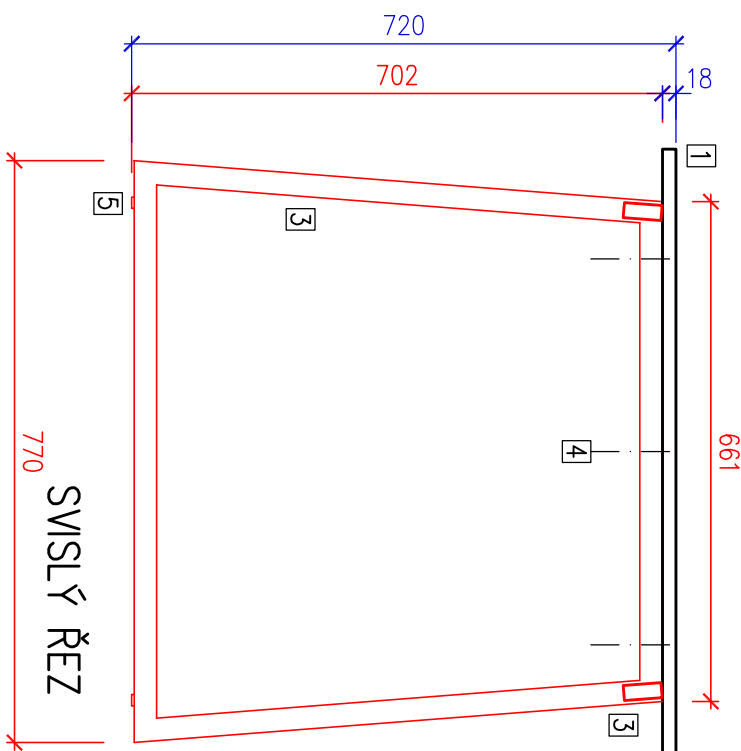

LAMINODESKY / LAMINÁTY – ZKRÁCENÉ ZNAČENÍ V POPISECH NA VÝKRESECH:

- "DŘEVO" – EGGER H3152 ST19 DUB VICENZA BĚLÝ
- "ČERVENÁ" – EGGER U321 ST9 ČÍNSKÁ ČERVENÁ
- "ŽLUTÁ" – EGGER U163 ST9 KARI ŽLUTÁ
- "PÍSTACE" – EGGER U608 ST9 PÍSTACOVÉ ZELENÁ
- "BILÁ" – EGGER U775 ST9 BILŠEDÁ

DĚLENÍ NA MONTÁŽNÍ CELKY (S OHLEDEM NA VNITROSTAVENÍŠTNÍ DOPRAVU, FORMÁTY DESK A TP.),POKUD NEJSOU URČENY,URČÍ DODAVATEL VE SVĚ DÍ-LENSKÉ DOKUMENTACI.

ZHOTOVITEL I SUBDODAVATELÉ JSOU POUVNÍ PŘED ZAHÁJENÍM VÝROBY PŘE-MĚŘIT MÍSTO PRO VÝROBEK A NAMĚŘENÉ HODNOTY VZÍT V POTAZ A UPRAVIT ROZMĚRY. NA VÝKRESE JSOU "STAVĚNÍ" ROZMĚRY,TOLERANCE URČÍ DODA-VATEL VE SVĚ DÍLENSKÉ PD,V PŘÍPADĚ NEJASNOSTI POUVELEJTE AUDIDOZOR, NEDILNOU SOUČÁSTI PROJEKTU JE TECHNICKÁ ZPRÁVA,VÝKAZ VÝMĚR A VOTV, KONSTRUKČNÍ ZTUŽENÍ,NAPŘ.MĚKKÝM DŘEVEM V ROZDÍCH,PŘÍŘEZY DESK A TP, NEJSOU ZPRÁVDA,LA KRESLENA,ŘEŠÍ JE VÝROBNÍ (DÍLENSKÁ) DOKUMENTACE. PŘED KOTVENÍM DO STĚN DODÁVATEL INETRIERU VYTVOUČÍ KOLIZI S INSTALA-CEMI VE ZDÍVU ("VYPÍSKAT" DETEKTOREM).

HORÁVA ARCHITEKTI / ARCHITECTS				ELIŠKA 43 16000 PRAHA 6 IČO: 13829858	
autoriz.projektant:		ING.ARCH. T. HORÁVA			
zpracovatel:		ING.ARCH. T. HORÁVA			
číslo zakázky:		0324			
stáupet:		PD PRO PROVEDENÍ INTERIERU			
stavebník:		MĚSTO MNICHOVO HRADIŠTĚ MASÁRKOVO NÁM.1		datum: 08/2024	
stáobc:		INTERIER DĚTSKÉHO ODDELENÍ MĚSTSKÉ KNIHOVY V MNICHOVĚ HRADIŠTI			
		TÚRNOVSKÁ 717, 29301 MNICHOVO HRADIŠTĚ			
obsah výkresu:		26,27,28 STOLY 1:10		výkres č.: 24	