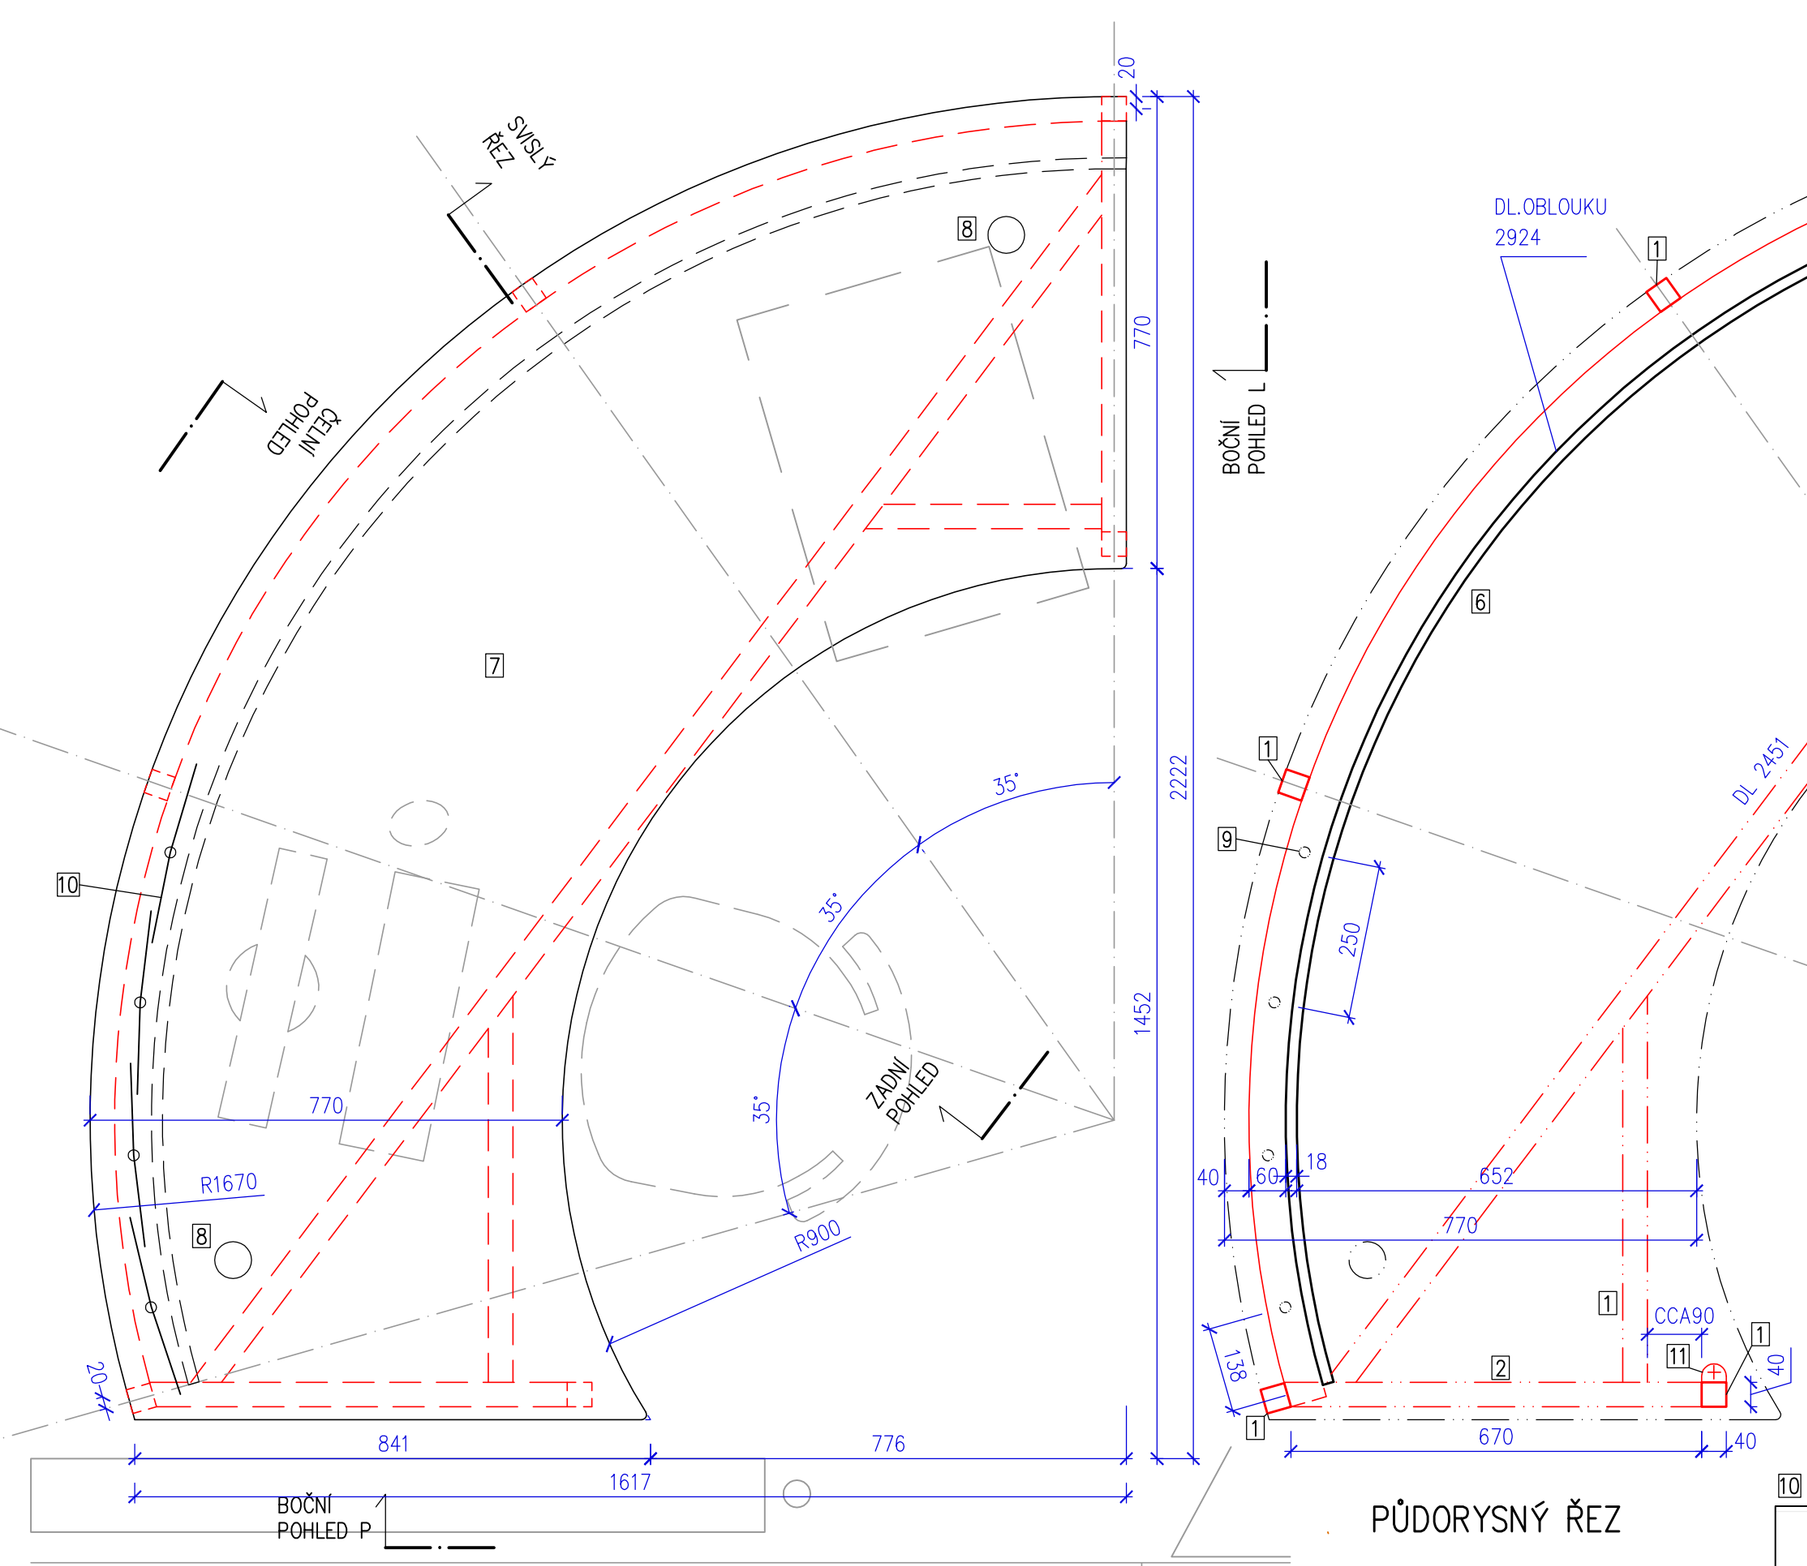

PŮDORYS – POHLED SHORA

PŮDORYSNÝ ŘEZ

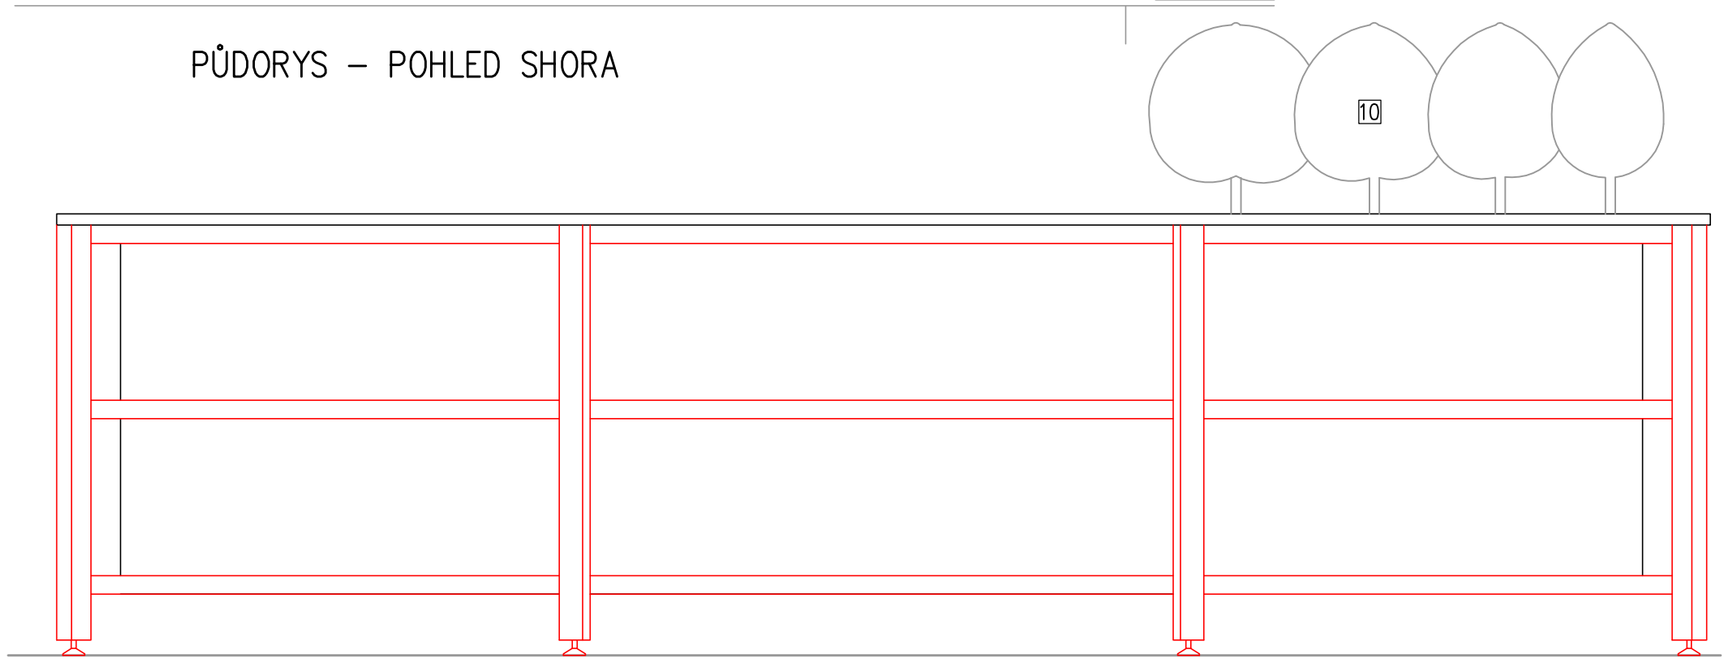

POHLED ČELNÍ

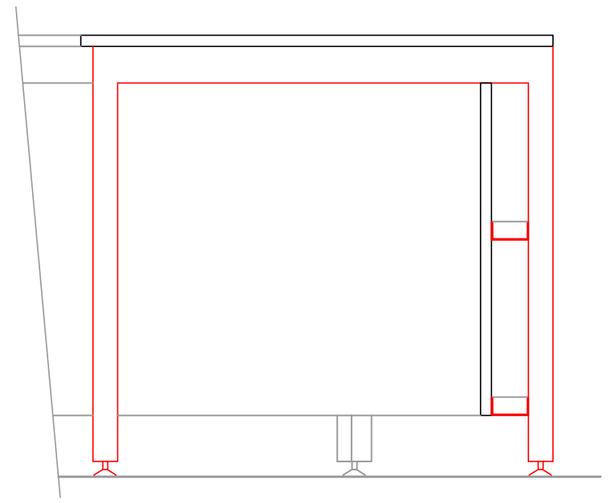

POHLED BOČNÍ L

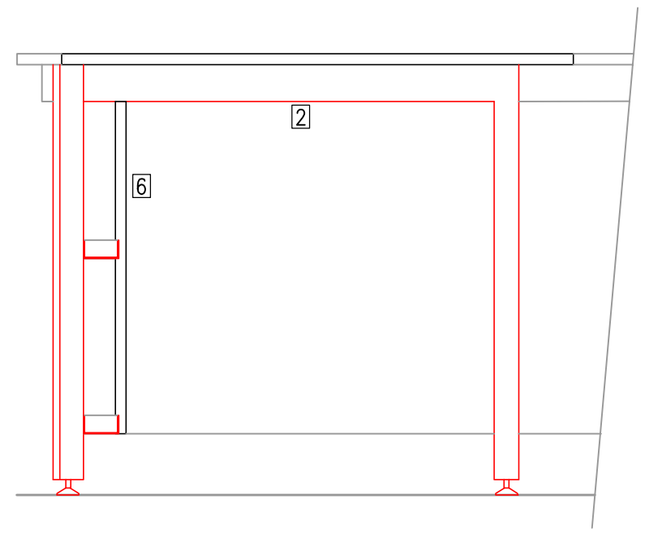

POHLED BOČNÍ P

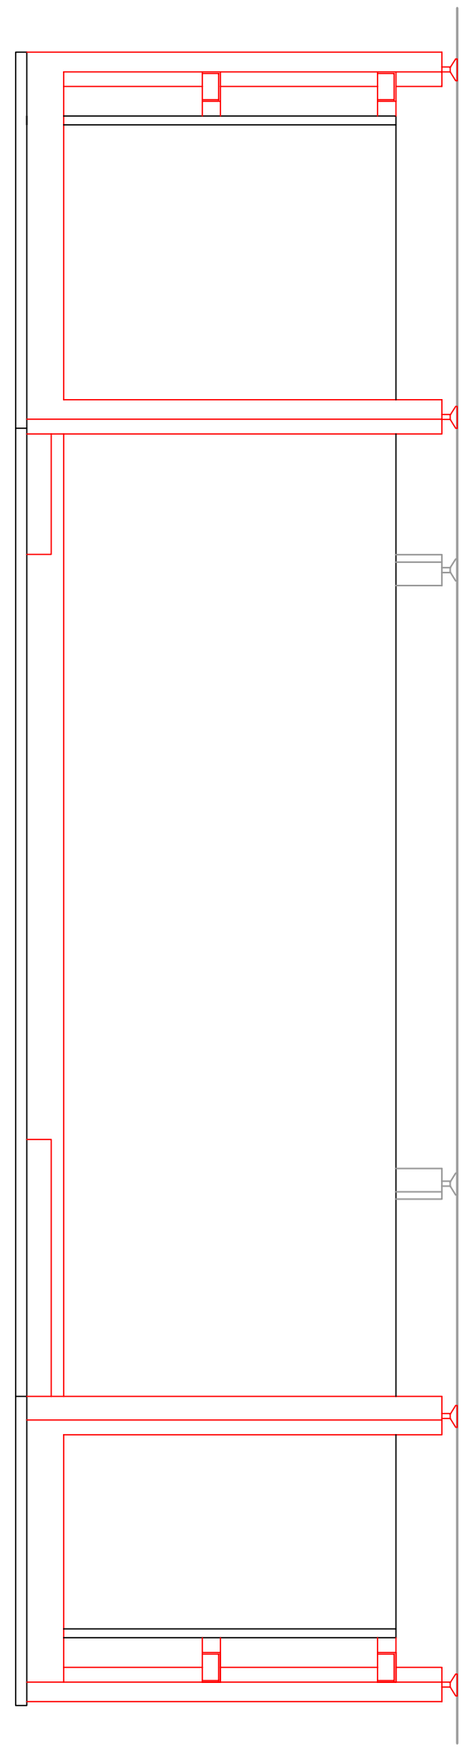

POHLED ZADNÍ

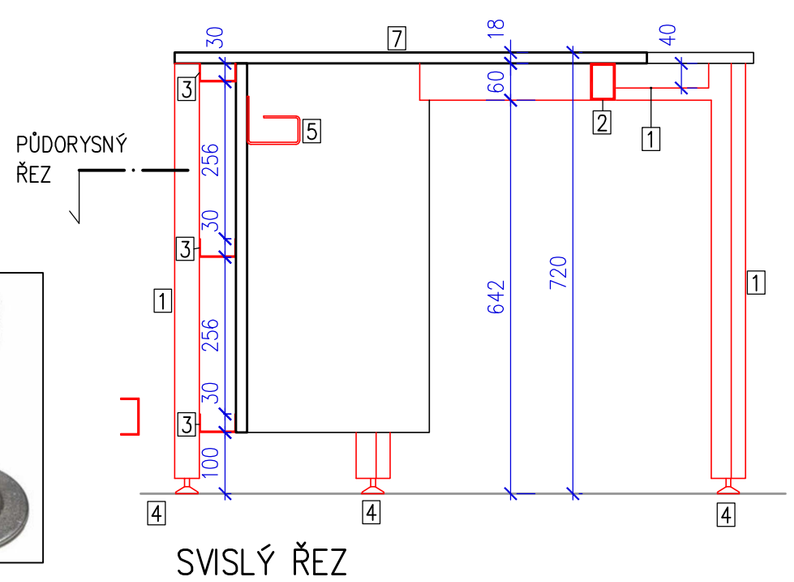

SVISLÝ ŘEZ

ZNAČENÍ: ① VÝPŮJČNÍ PULT POČET KS: 1

POPIS: NOSNÁ KONSTRUKCE JE SVAŘENA Z JEKLŮ PŘÍMÝCH A V ČELE JSOU OTEVŘENÉ JEKLY "u" OHÝBANÉ PRO OSAZENÍ ČELNÍ DESKY (A PRO UMÍSTĚNÍ KNIH). NA KCI Z JEKLŮ JE OSAZENA PRACOVNÍ DESKA Z LTD (ŠROUBY ODSPODU, LEPENÍ–SHORA NEVIDITELNÉ), V ČELE JE OHÝBANÁ LAMINODESKA.STEJNĚ TAK ČELNÍ OHÝBANÁ DESKA JE MONTOVÁNA ODZADU, ABY Z ČELNÍHO POHLEDU NEBYLA MONTÁŽ VIDĚT.ZEVNITŘ JSOU PŘIŠROUBOVÁNY HÁKY Z PÁSOVINY PRO ULOŽENÍ KABELÁŽE.NA DVOU MÍSTECH JE PULT NUTNO PŘIŠROUBOVAT K PODLAZE (S OHLEDEM NA SLN KABELÁŽ ZAVEDENOU DO PULTU Z PARAPETNÍHO ZDIVA).

LEGENDA :

1. JEKL OCELOVÝ 40x40x2 (NOHY:DOL.KONCE ZAVIČKOVAT OCEL.PLECHEM SE ZÁVITEM PRO STAVITEL.NOŽKU)
2. JEKL OCELOVÝ 60x40x3
3. JEKL OCELOVÝ OTEVŘENÝ "U"60x30x2 OHÝBANÝ DO POLOMĚRU
4. STAVITELNÁ NOHA GALVANICKY NIKLOVANÁ S REKTIF.ŠROUBEM M10, ZÁKLADNA ø46mm
5. HÁKY NA KABELÁŽ NAOHÝBÁNY Z OCELOVÝCH PÁSKŮ 20x4mm PŘIŠROUBOVÁNY K ČELNÍ DESCE PO CCA 0,5m
6. ČELO: OHÝBANÁ LTD NEBO KONSTR.DESKA S LAMINÁTEM (URČÍ DÍLENSKÁ PD) "PISTÁCIE", HRANA ABS "PISTÁCIE"
7. PRACOVNÍ PLOCHA: LAMINODESKA (LTD) "PISTÁCIE" TL.18mm NEBO 22mm,ABS HRANA "PISTÁCIE"
8. KABEL.PRŮCHODKA DO OTVORU PRŮM.60mm,KOVOVÁ: NEREZ,NIKL N.MATNÝ CHROM.POLOHU VÝŘEZU URČÍ PŘI DOZORU AUT.DOZOR S OBJEDNATELEM
9. 4 OTVORY PRŮMĚRU 18mm PRO ZASUNUTÍ VĚJÍŘŮ POL.Č.10
10. 4 BAMBUSOVÉ VĚJÍŘE FOLK (BLÍŽE VIZ VÝKAZ VÝMĚR A VDTV)
11. PŘIŠROUBOVAT K PODLAZE

POVRCHOVÁ ÚPRAVA:

JEKLY,HÁKY Z PÁSOVINY: PRÁŠKOVÝ LAK VYPALOVACÍ MATNÝ ODSTÍN RAL 9007 ŠEDÝ HLINÍK

KOORDINACE:

ELEKTROINSTALACE SLN I SLB: KABELÁŽ BUDE VEDENA Z PARAPETNÍHO ZDIVA NA HÁKY V PULTU; ZÁSUVKY BUDOU POVRCHOVÉ,OSAZENY NA VNITŘNÍ STRANU ČELNÍ DESKY,CO NEJVÝŠ (POD HÁKY)

LAMINODESKY / LAMINÁTY – ZKRÁCENÉ ZNAČENÍ V POPISECH NA VÝKRESECH:

"DŘEVO" – EGGER H3152 ST19 DUB VICENZA BĚLENÝ
"ČERVENÁ" – EGGER U321 ST9 ČÍNSKÁ ČERVENÁ
"ŽLUTÁ"– EGGER U163 ST9 KARI ŽLUTÁ
"PISTÁCIE"– EGGER U608 ST9 PISTÁCIOVĚ ZELENÁ
"BÍLÁ"– EGGER U775 ST9 BÍLOŠEDÁ

DĚLENÍ NA MONTÁŽNÍ CELKY (S OHLEDEM NA VNITROSTAVENIŠTNÍ DOPRAVU, FORMÁTY DESEK ATP.),POKUD NEJSOU URČENY,URČÍ DODAVATEL VE SVÉ DÍLENSKÉ DOKUMENTACI.
ZHOTOVITEL I SUBDODAVATELÉ JSOU POVINNI PŘED ZAHÁJENÍM VÝROBY PŘEMĚŘIT MÍSTO PRO VÝROBEK A NAMĚŘENÉ HODNOTY VZÍT V POTAZ A UPRAVIT ROZMĚRY. NA VÝKRESE JSOU "STAVEBNÍ" ROZMĚRY,TOLERANCE URČÍ DODAVATEL VE SVÉ DÍLENSKÉ PD.V PŘÍPADĚ NEJASNOSTI POVOLEJTE AUT.DOZOR.
NEDÍLNOU SOUČÁSTÍ PROJEKTU JE TECHNICKÁ ZPRÁVA,VÝKAZ VÝMĚR A VDTV.
KONSTRUKČNÍ ZTUŽENÍ NAPŘ.MĚKKÝM DŘEVEM V ROZÍCH,PŘÍŘEZY DESEK ATP. NEJSOU ZPRAVIDLA KRESLENA,ŘEŠÍ JE VÝROBNÍ (DÍLENSKÁ) DOKUMENTACE.
PŘED KOTVENÍM DO STĚN DODAVATEL INETRIÉRU VYLOUČÍ KOLIZI S INSTALACEMI VE ZDIVU ("VYPÍSKAT" DETEKTOREM).

HOŘAVA ARCHITEKTI / ARCHITECTS
ELIÁŠOVA 43
16000 PRAHA 6
IČO:13829858

autoriz.projektant:	ING.ARCH. T. HOŘAVA		
zpracoval:	ING.ARCH. T. HOŘAVA		
číslo zakázky:	0324		
stupeň:	PD PRO PROVEDENÍ INTERIERU		
stavebník:	MĚSTO MNICHOVO HRADIŠTĚ MASARYKOVO NÁM.1 29501 MNICHOVO HRADIŠTĚ	datum:	08/2024
stavba:	INTERIÉR DĚTSKÉHO ODDĚLENÍ MĚSTSKÉ KNIHOVNY V MNICHOVĚ HRADIŠTI TURNOVSKÁ 717, 29501 MNICHOVO HRADIŠTĚ		
obsah výkresu:	1 VÝPŮJČNÍ PULT 1:10	výkres č.:	4