


- horní řada skříněk
 - výklopy, tip-on (push)
- spodní řada skříněk
 - výklopy, otevírání za přesah skříněk

- led pásek zarrézovaný do spodní krycí desky (nepohledově)
- led pásek v systémovém profilu, barva nerez/ hliník
- výkon min. 14W/m, teplota chromatičnosti 3000K
- mléčný difuzor
- stmívatelné na trafu, trafa umístění v horních skříňkách
- kompletní dodávka včetně veškerého příslušenství

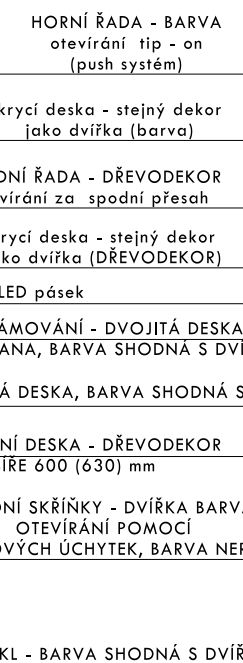


- policové skříňky - panty s tlumením
- zásuvky - plnovýsuv s tlumeným dojezdem

u spodních skříňek budou hranové úchytky
v barvě nerez/ broušený hliník
(úchytka bude předložena k odsouhlasení)




600 (630)* = šířka pracovní desky 600 mm nebo 630 mm, dle výrobce
580 (610)** = dle zvolené šířky desky budou pak spodní skříňky,
orámování a horní řada horních skříňek v hloubce
včetně dvířek 580mm nebo 610 mm

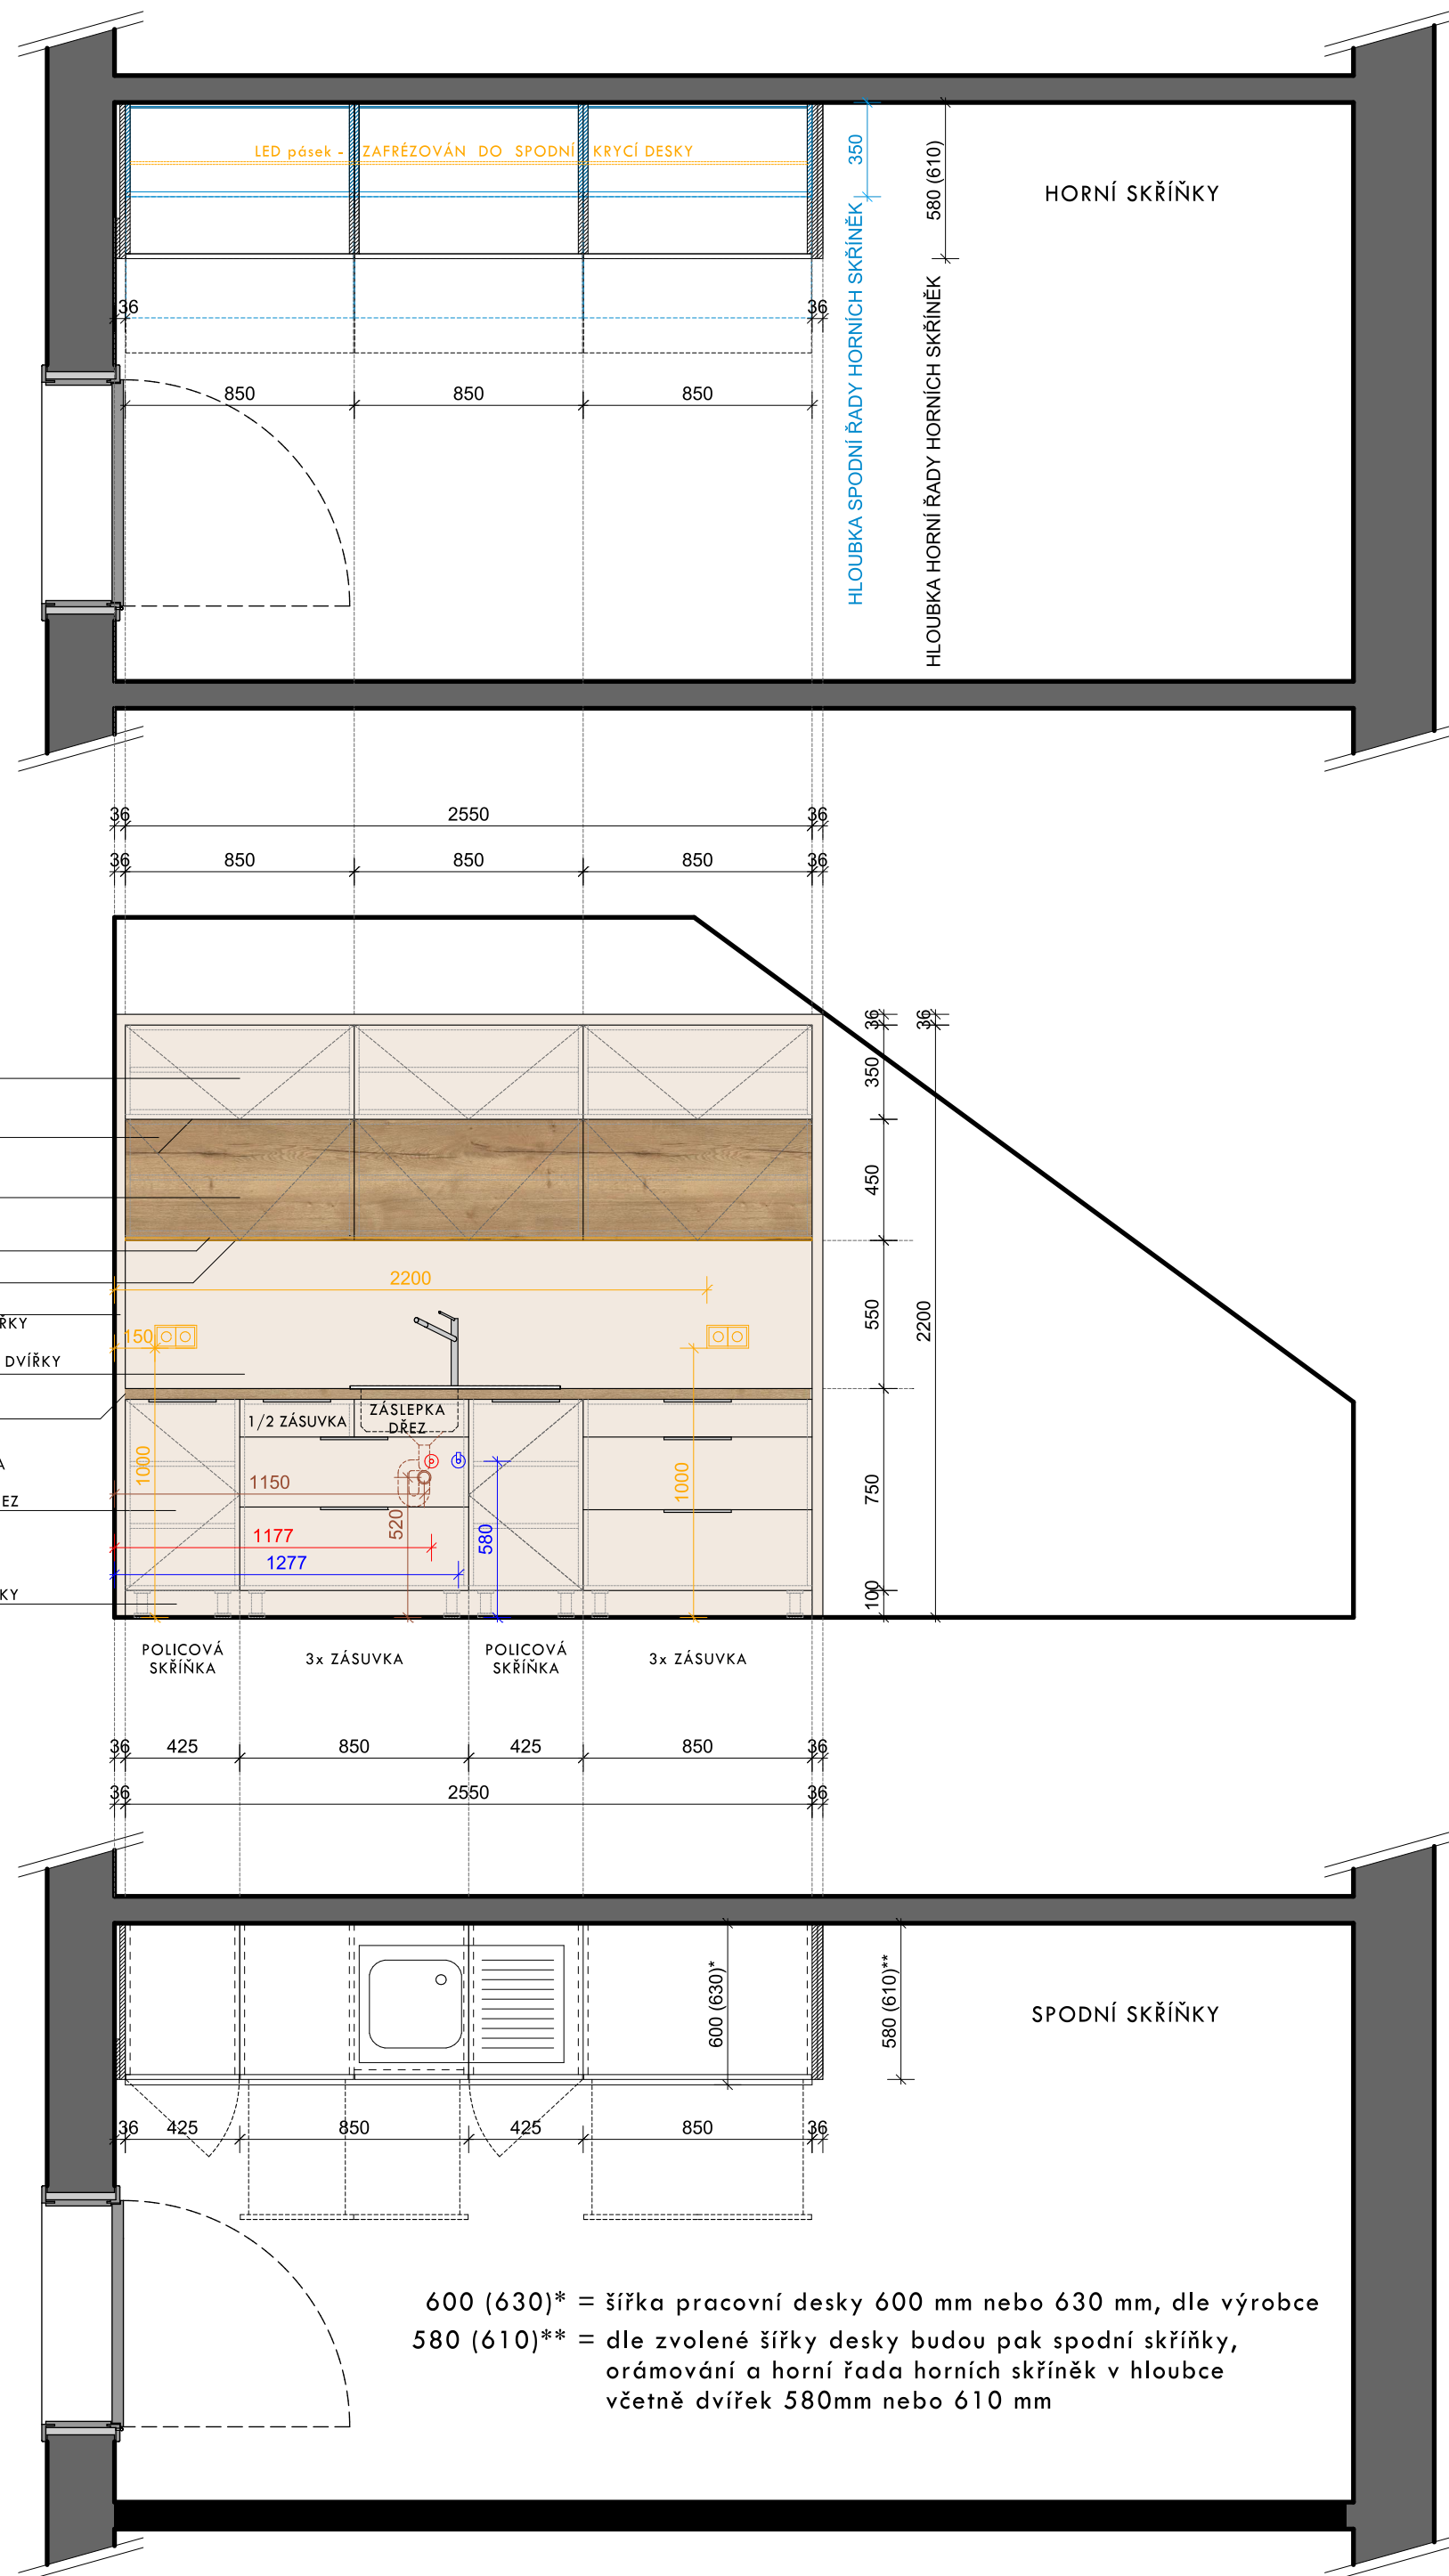


- laminovaná DTD tl. 18 mm, hladká
- barva krémová/ sv. šedá (dle dvířek)

- laminovaná DTD tl. 18 mm, hladká, matná, s úpravou proti otiskům prstů s ABS hranou
- barva krémová / sv. šedá (bude předložen fyzický vzorek k odsouhlasení)



- pracovní deska s postformingovou / rovnou hranou tl. 38 mm,
- barevné provedení - dřevodekor, dub

- nerezový s odpadávačem, určený pro horní montáž
- rozměry: délka 780 x šířka 500 mm x hloubka 170 mm (+ - 5%)
- včetně doplňků (síťkový ventil, odtoková a přepadová armatura v nerez provedení, prostorově úsporný sifon a montážní kování)
- celonerezová stojánková páková baterie
- výběr bude předložen k odsouhlasení

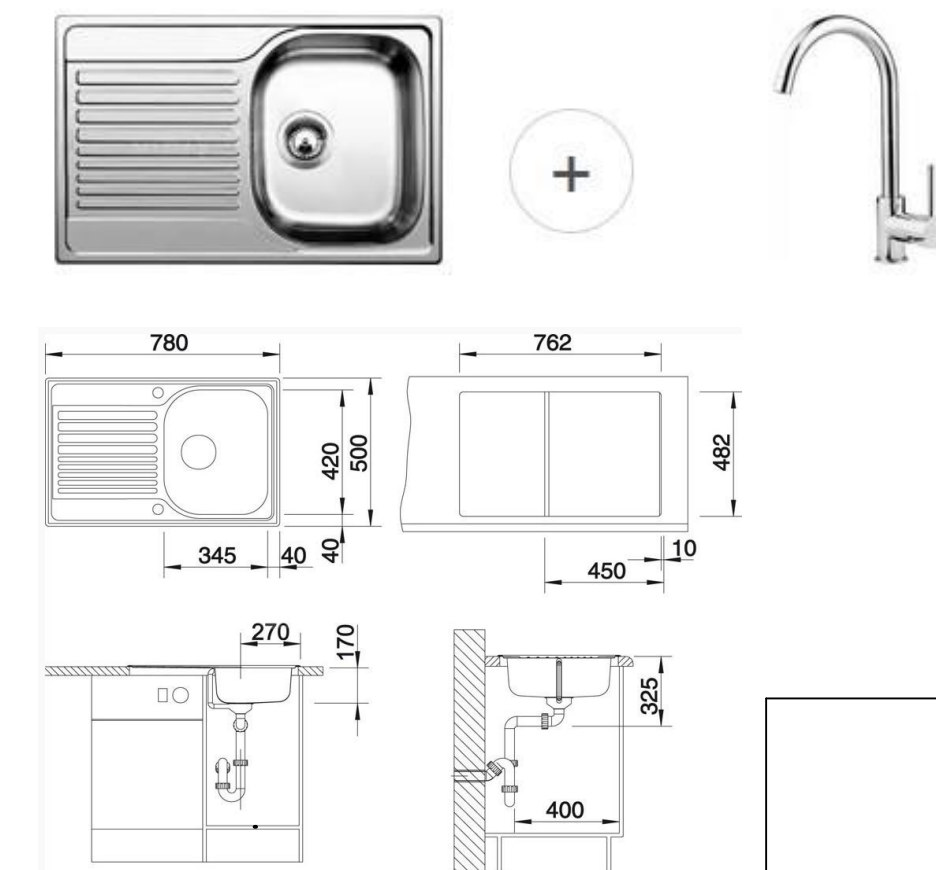

anitas
projekční atelier

KUCHYŇSKÁ SESTAVA

ANITAS s.r.o.		Turnovská 21	MÍSTO ST.: parc. číslo 95 a 96	MĚŘITKO	1:25	ZAK. ČÍSLO 50/25
IČO: 257 55 668		295 01 Mnichovo Hradiště	v KU Mnichovo Hradiště	FORMÁT	A2	
TEL: CZ 257 55 668		tel./fax.: 326 774 215	STAVEBNÍ ÚŘAD: Mnichovo Hradiště	ÚČEL	DZS	ČÍSLO PARCELY
zodpovědný projektant:			KRAJ: Středočeský			
Ing. Tomáš Rakouský			INVESTOR:	DATUM	VII/25	
dokumentaci vypracoval:			Město Mnichovo Hradiště			
Ing.arch. Jana Havelková			IČO: 002383309, Masarykovo náměstí 1	Č. VÝKRESU	D.8	
			295 01 Mnichovo Hradiště			