


SVISLÝ ŘEZ PODKROVÍ  
NOVÝ STAV

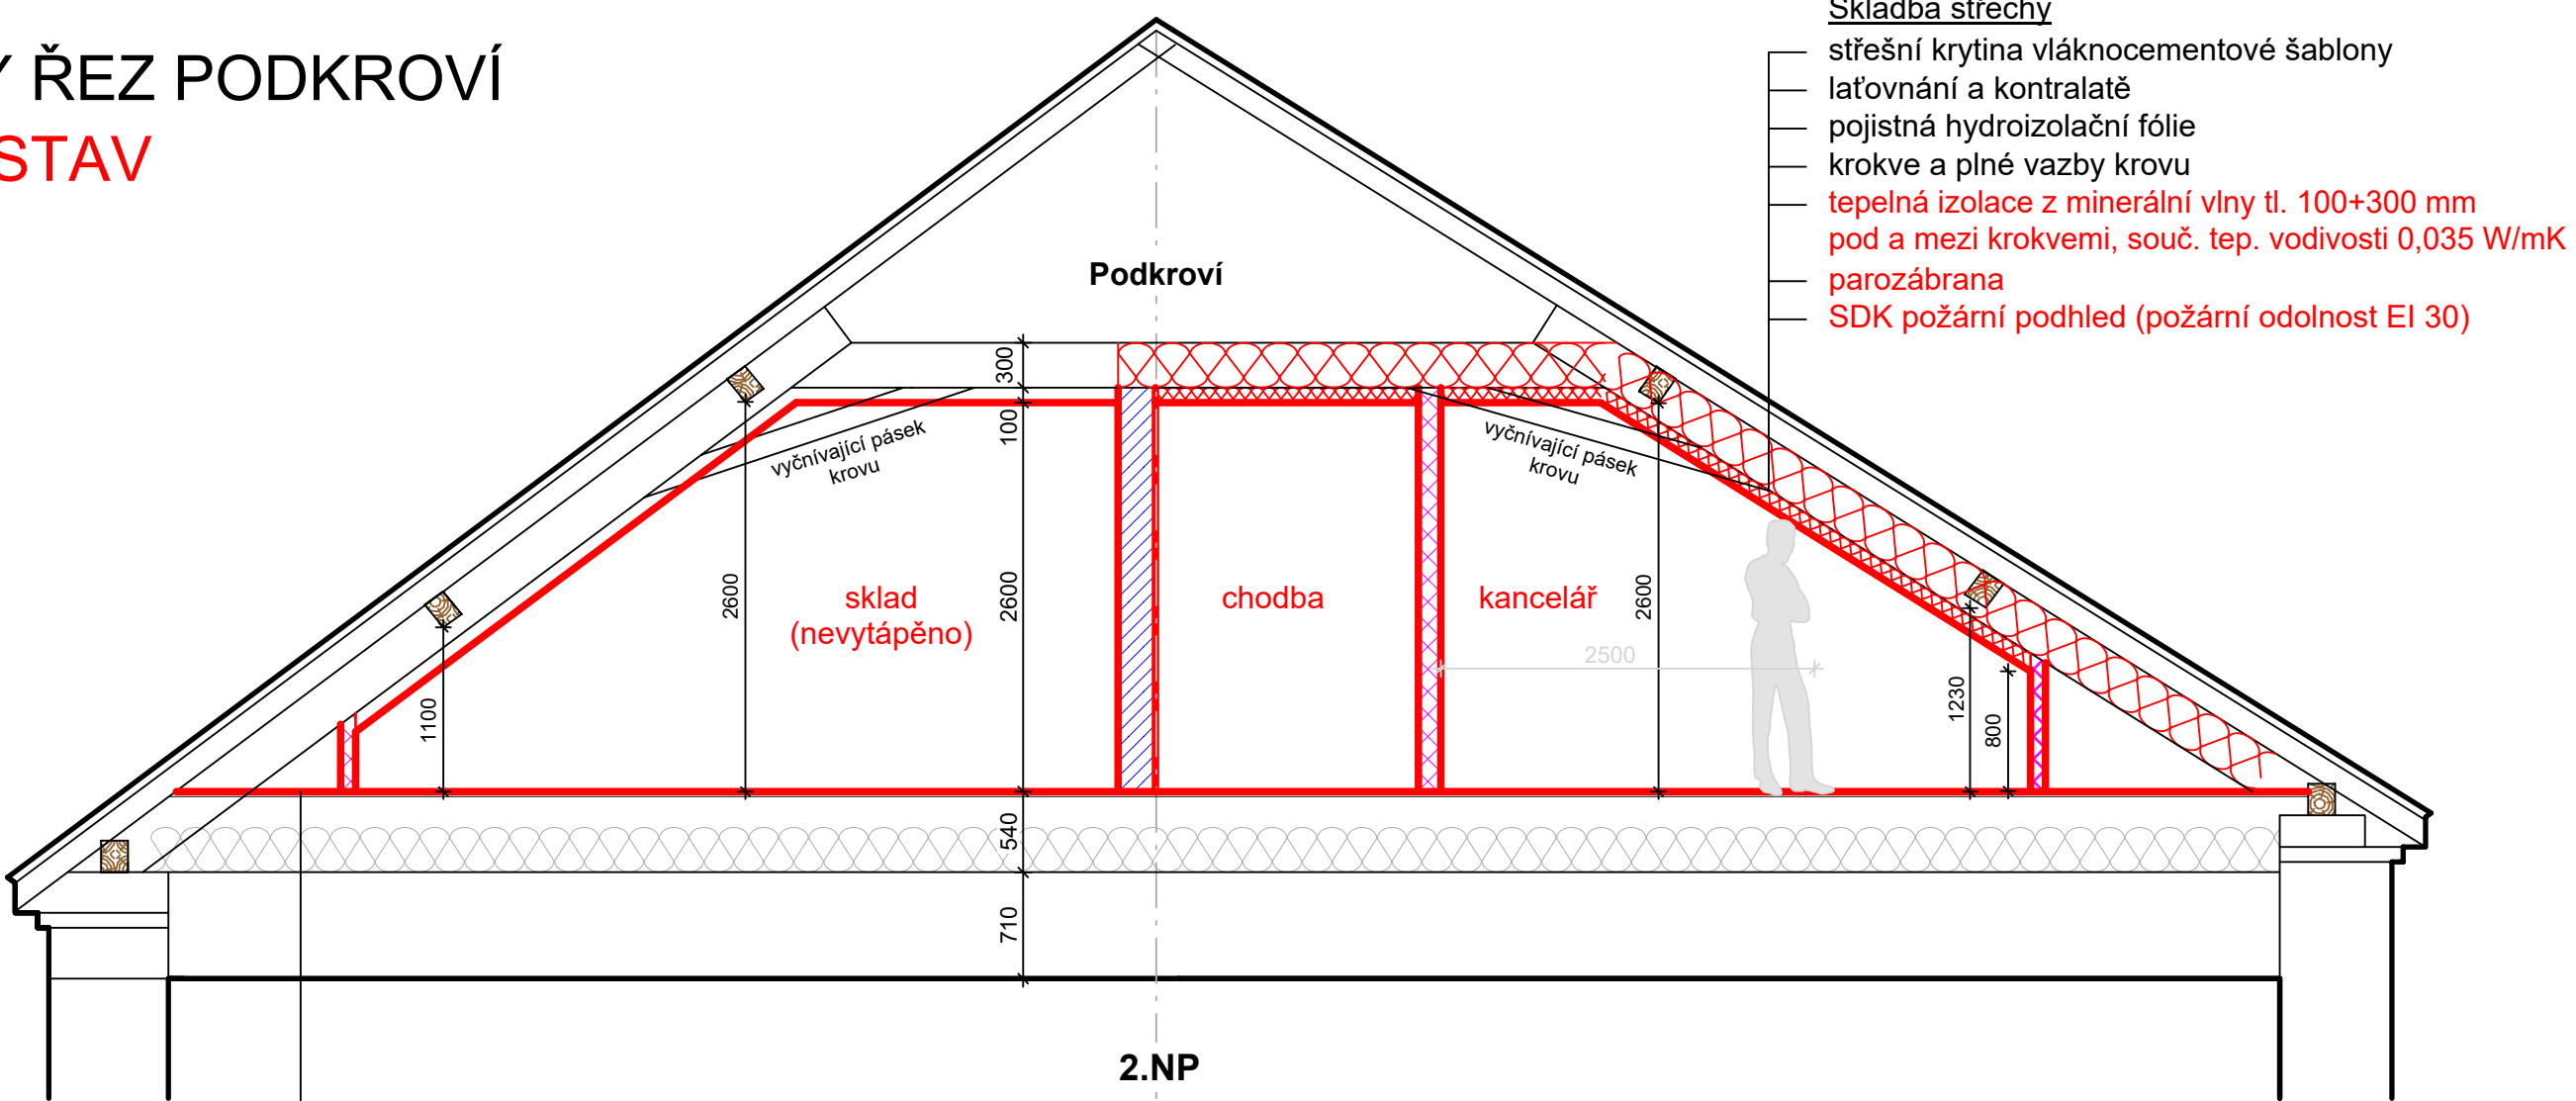


- Skladba střechy**
- střešní krytina vláknocementové šablony
  - laťování a kontralatě
  - pojistná hydroizolační fólie
  - krokve a plné vazby krovu
  - tepelná izolace z minerální vlny tl. 100+300 mm
  - pod a mezi krokviemi, souč. tep. vodivosti 0,035 W/mK
  - parozábrana
  - SDK požární podhled (požární odolnost EI 30)

- Skladba podlahy**
- přestěrkování spar, spojů a zajištění rovinnosti podkladu
  - nová podlahová krytina marmoleum / keramická dlažba / koberec
  - 2x roznášecí deska
    - spodní OSB deska tl. 18 mm
    - horní sádrovláknitá deska Fermacell tl. 15 mm
  - nosný dřevěný rošt vyplněný tep. izolací z minerální vlny
  - betonová stropní deska
  - strop ocelo-betonový nebo klenba

ZADÁVACÍ DOKUMENTACE  
KATASTRÁLNÍ ÚZEMÍ MNICHOVO HRADIŠTĚ

<div>anitas</div> <div>projekční atelier</div>		STAVEBNÍ ÚPRAVY PŮDY SE ZMĚNOU UŽÍVÁNÍ č. p. 299, MNICHOVO HRADIŠTĚ				
		PODKROVÍ SVISLÝ ŘEZ (nový stav)				
ANITAS s.r.o. IČO: 257 55 668 DIČ: CZ 257 55 668		Turnovská 21 295 01 Mnichovo Hradiště tel./fax.: 326 774 215		MÍSTO ST.: parc. číslo 95 a 96 v KÚ Mnichovo Hradiště	MĚŘÍTKO 1:50	ZAK. ČÍSLO 50/25  ČÍSLO PARÉ
zodpovědný projektant: Ing. Tomáš Rakouský		STAVEBNÍ ÚŘAD: Mnichovo Hradiště KRAJ: Středočeský  INVESTOR: Město Mnichovo Hradiště IČO: 00238309 , Masarykovo náměstí 1 295 01 Mnichovo Hradiště		FORMÁT A3	ÚČEL DSP	
				DATUM VII/25		
dokumentaci vypracoval: Ing. Jan Hanšpach				Č. VÝKRESU D.3		

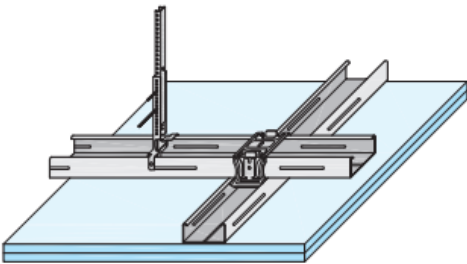

SDK požární podhled (požární odolnost EI 30)  
2x deska 12,5 mm  
horní deska základní bílá  
dolní deska požární červená