


PŮDORYS PODKROVÍ
VÝLEZOVÁ LÁVKA

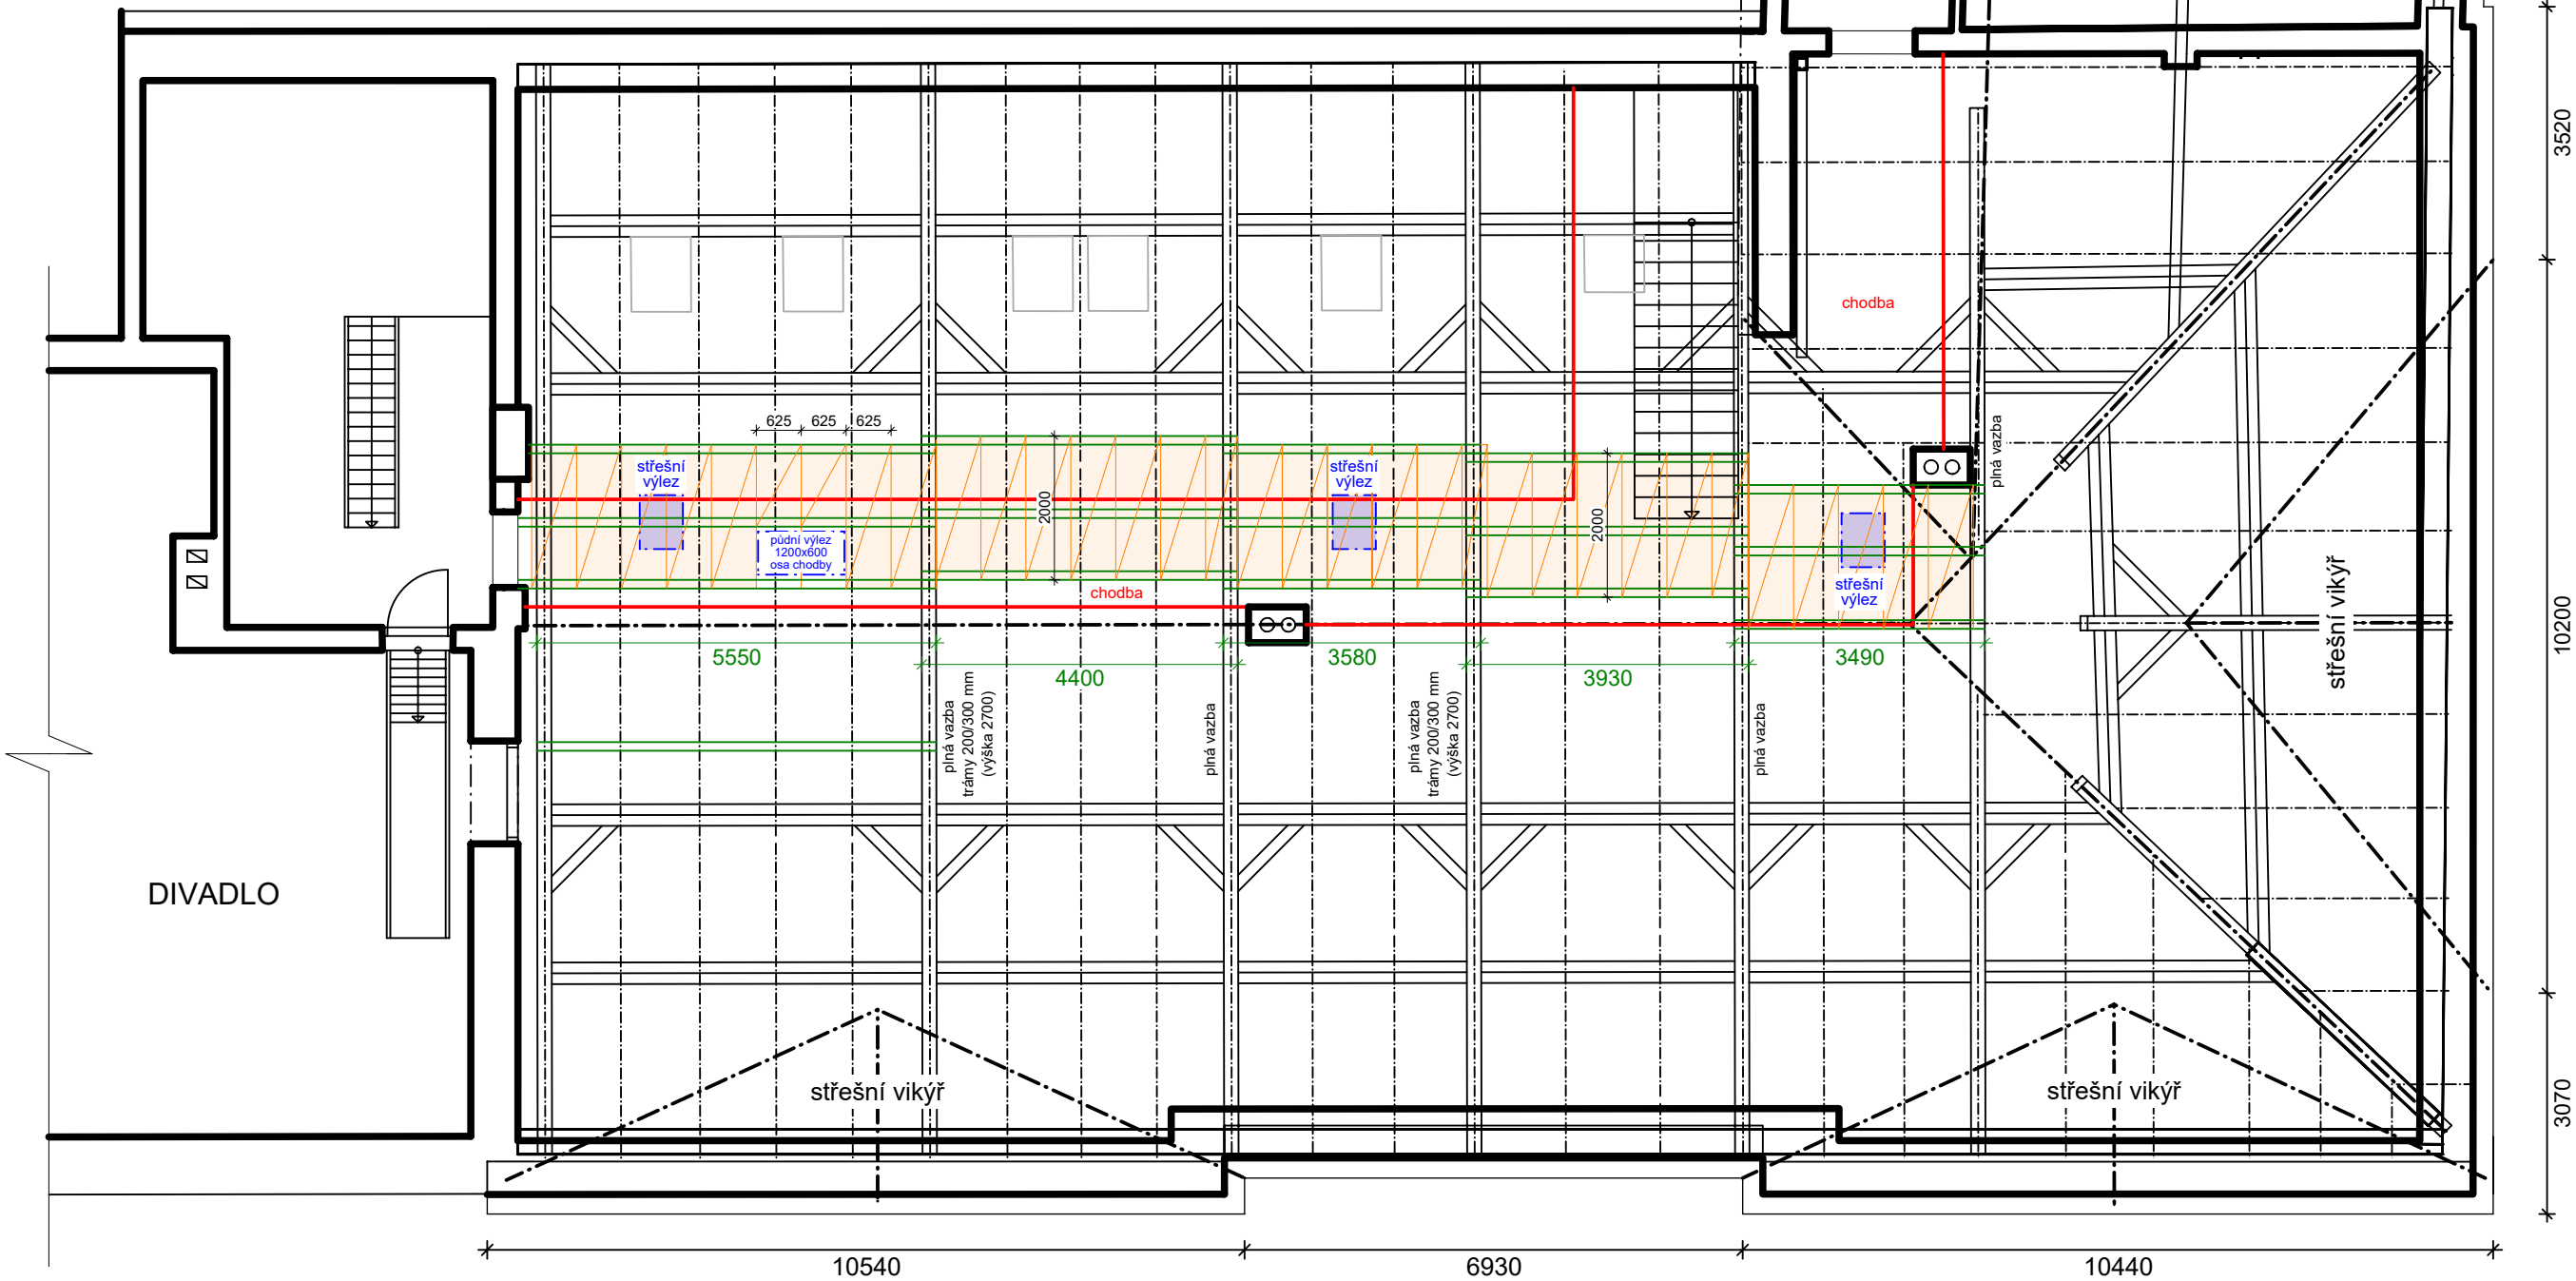

nosná lávka mezi střešními výlezy
dřevěné trámy profilu 120/220 mm
OSB desky tl. 22 mm

3x stávající střešní výlez

nový půdní výlez
rozměr 1200x600 mm
zateplený, požární odolnost EI 30
osazen na osu veřejné chodby

anitas
projekční atelier

ANITAS s.r.o.
IČO: 257 55 668
DIČ: CZ 257 55 668

Turnovská 21
295 01 Mnichovo Hradiště
tel./fax.: 326 774 215

zodpovědný projektant:
Ing. Tomáš Rakouský

dokumentaci vypracoval:
Ing. Jan Hanšpach

STAVEBNÍ ÚPRAVY PŮDY SE ZMĚNOU UŽÍVÁNÍ
č. p. 299, MNICHOVO HRADIŠTĚ

VÝLEZOVÁ LÁVKA

MÍSTO ST.: parc. číslo 95 a 96
v KÚ Mnichovo Hradiště
STAVEBNÍ ÚŘAD: Mnichovo Hradiště
KRAJ: Středočeský
INVESTOR:
Město Mnichovo Hradiště
IČO: 00238309, Masarykovo náměstí 1
295 01 Mnichovo Hradiště

MĚŘÍTKO
FORMÁT
ÚČEL
DATUM
Č. VÝKRESU

1:100
A3
DSP
VII/25
D.4

ZAK. ČÍSLO
50/25

ČÍSLO PARÉ