


STAVEBNÍ ÚPRAVY PŮDY SE ZMĚNOU UŽÍVÁNÍ č. p. 299, MNICHOVO HRADIŠTĚ

OZN.

ZOBRAZENÍ

POPIS, ROZMĚRY, POZNÁMKA

Zábradlí Z1 + Madlo Z2a


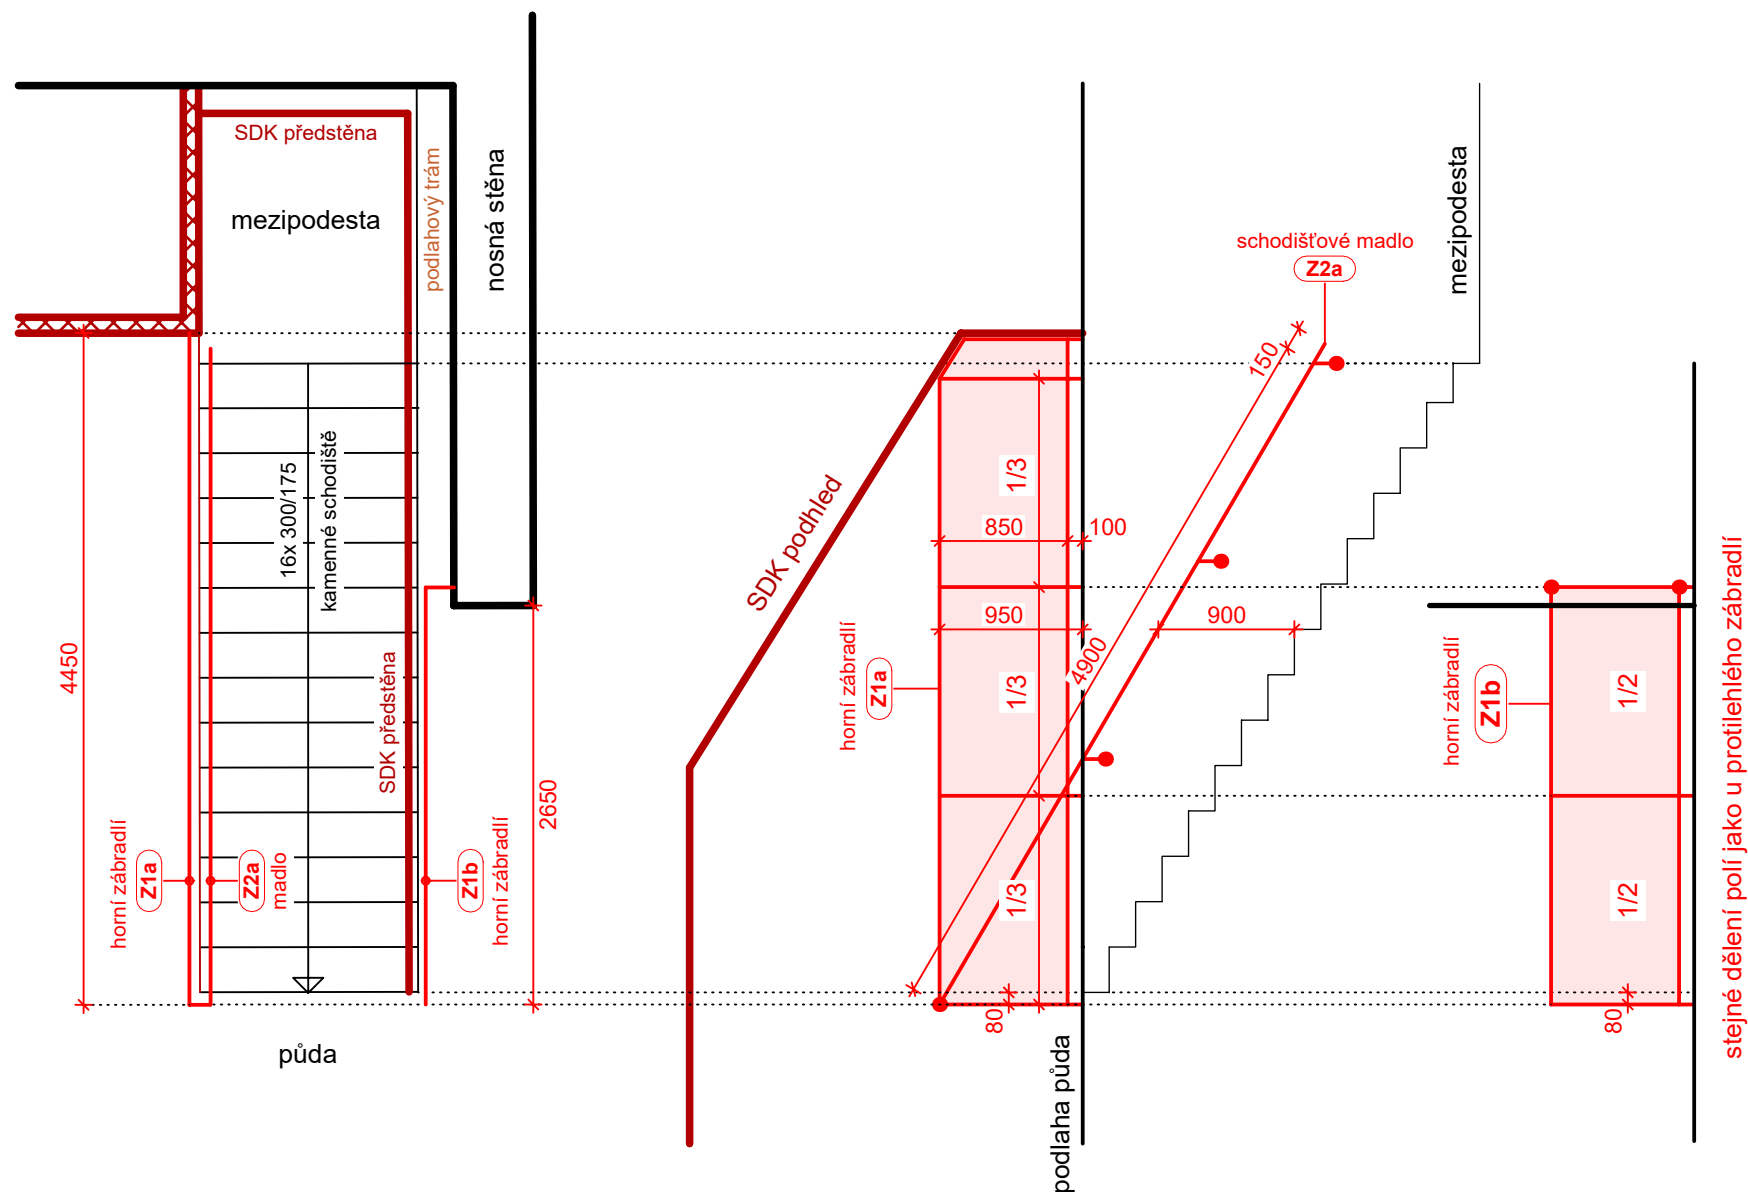


Z2a = schodišťové madlo

- dřevěné madlo masiv dub, hranol rozměr 65x25 mm
- zkosené horní hrany rádius cca 2 mm



Z1a a **Z1b** = schodišťové zábradlí

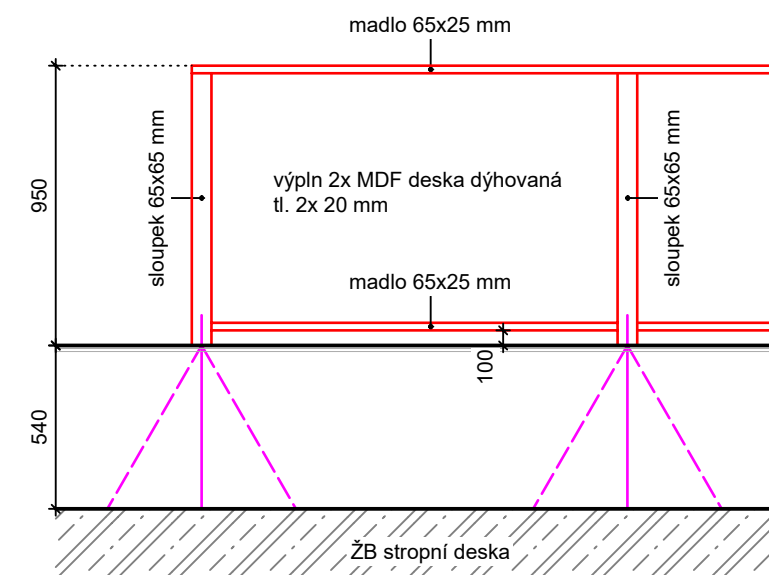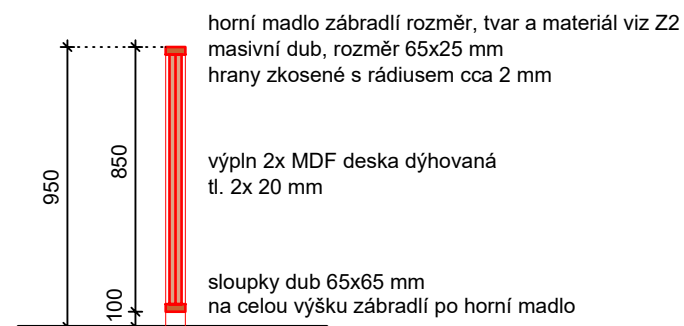

- kotvení zábradlí uvažováno konzervativně níže až do beton. stropu, nebo lze event. kotvit napřímo do podlahového nosného roštu ze dřeva, leží-li přímo pod sloupky zábradlí
- svislý ocel sloupek Jekl profil 20x20x1,5 mm začepovaný dovnitř dřevěného sloupku zábradlí
- zavětrování ocel. sloupku vůči vzpěru ideálně ze 3 stran (trojnožka)

- horní záklop OSB + sádrovláknitá deska
- nosný rošt podlahy
- zateplení stropu z minerální vlny
- ocelobetoný strop