


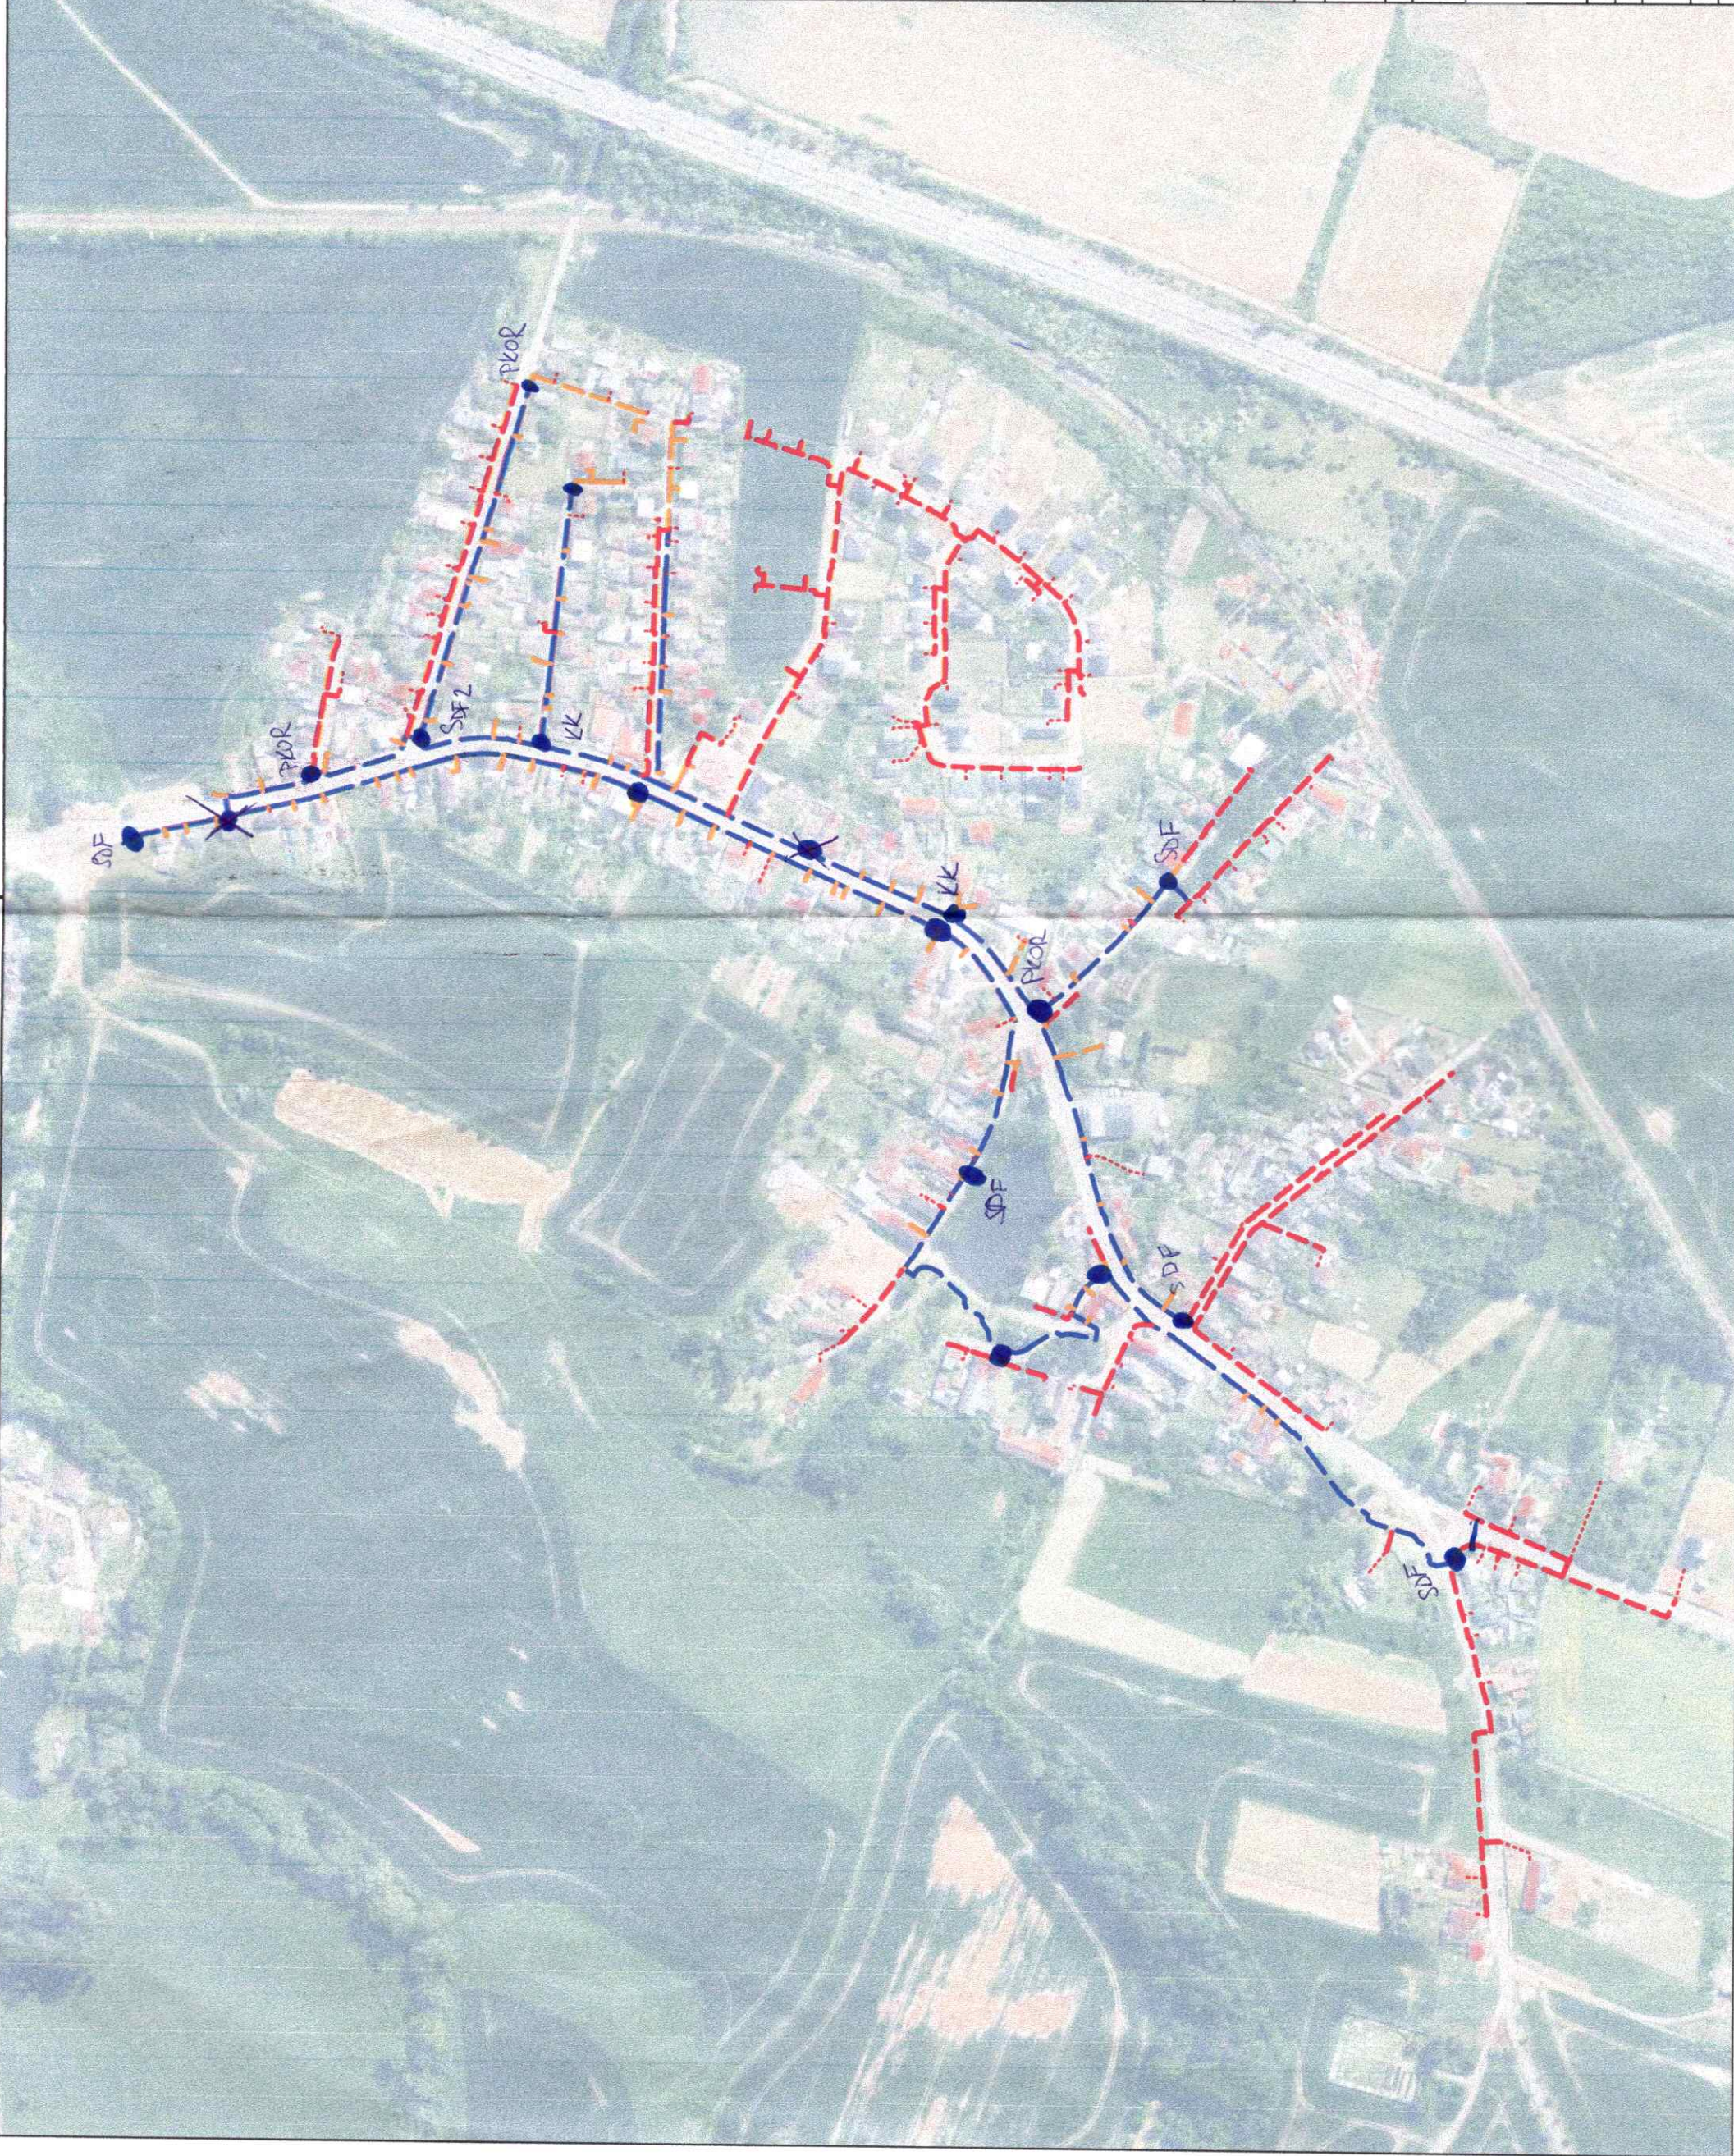

Cetin DUR

- Využitá stávající HDPE
- Výměna stávajícího vedení
- Nová trasa
- Nová přípojka do 100m

Název stavby:

FTTx_P_Superb_Veselá_MMMLA1_UR+PD

Investor:

Cetin a. s.
Českomoravská 2510/19
190 00 Praha 9 - Vysočany
IČ: 04084063

Zpracovatel:

PS DataProjekt
Palík & Sokol s. r. o.
17. listopadu 1230/8a
779 00 Olomouc
IČ:09797106

Projektant:

Vladimír Palík
Odpovědný projektant:
Ing. Vladimír Palík, DiS.
ČKAČ: 1202397

0 80 160 m



Rozsah dokumentace: Provedení stavby

Soubor: Situační výkres

Katastrální území: Veselá u Mnichova
Hradiště [780502]

Obec: Mnichovo Hradiště

2x44
1:4000 S-JTSK C.1.1