


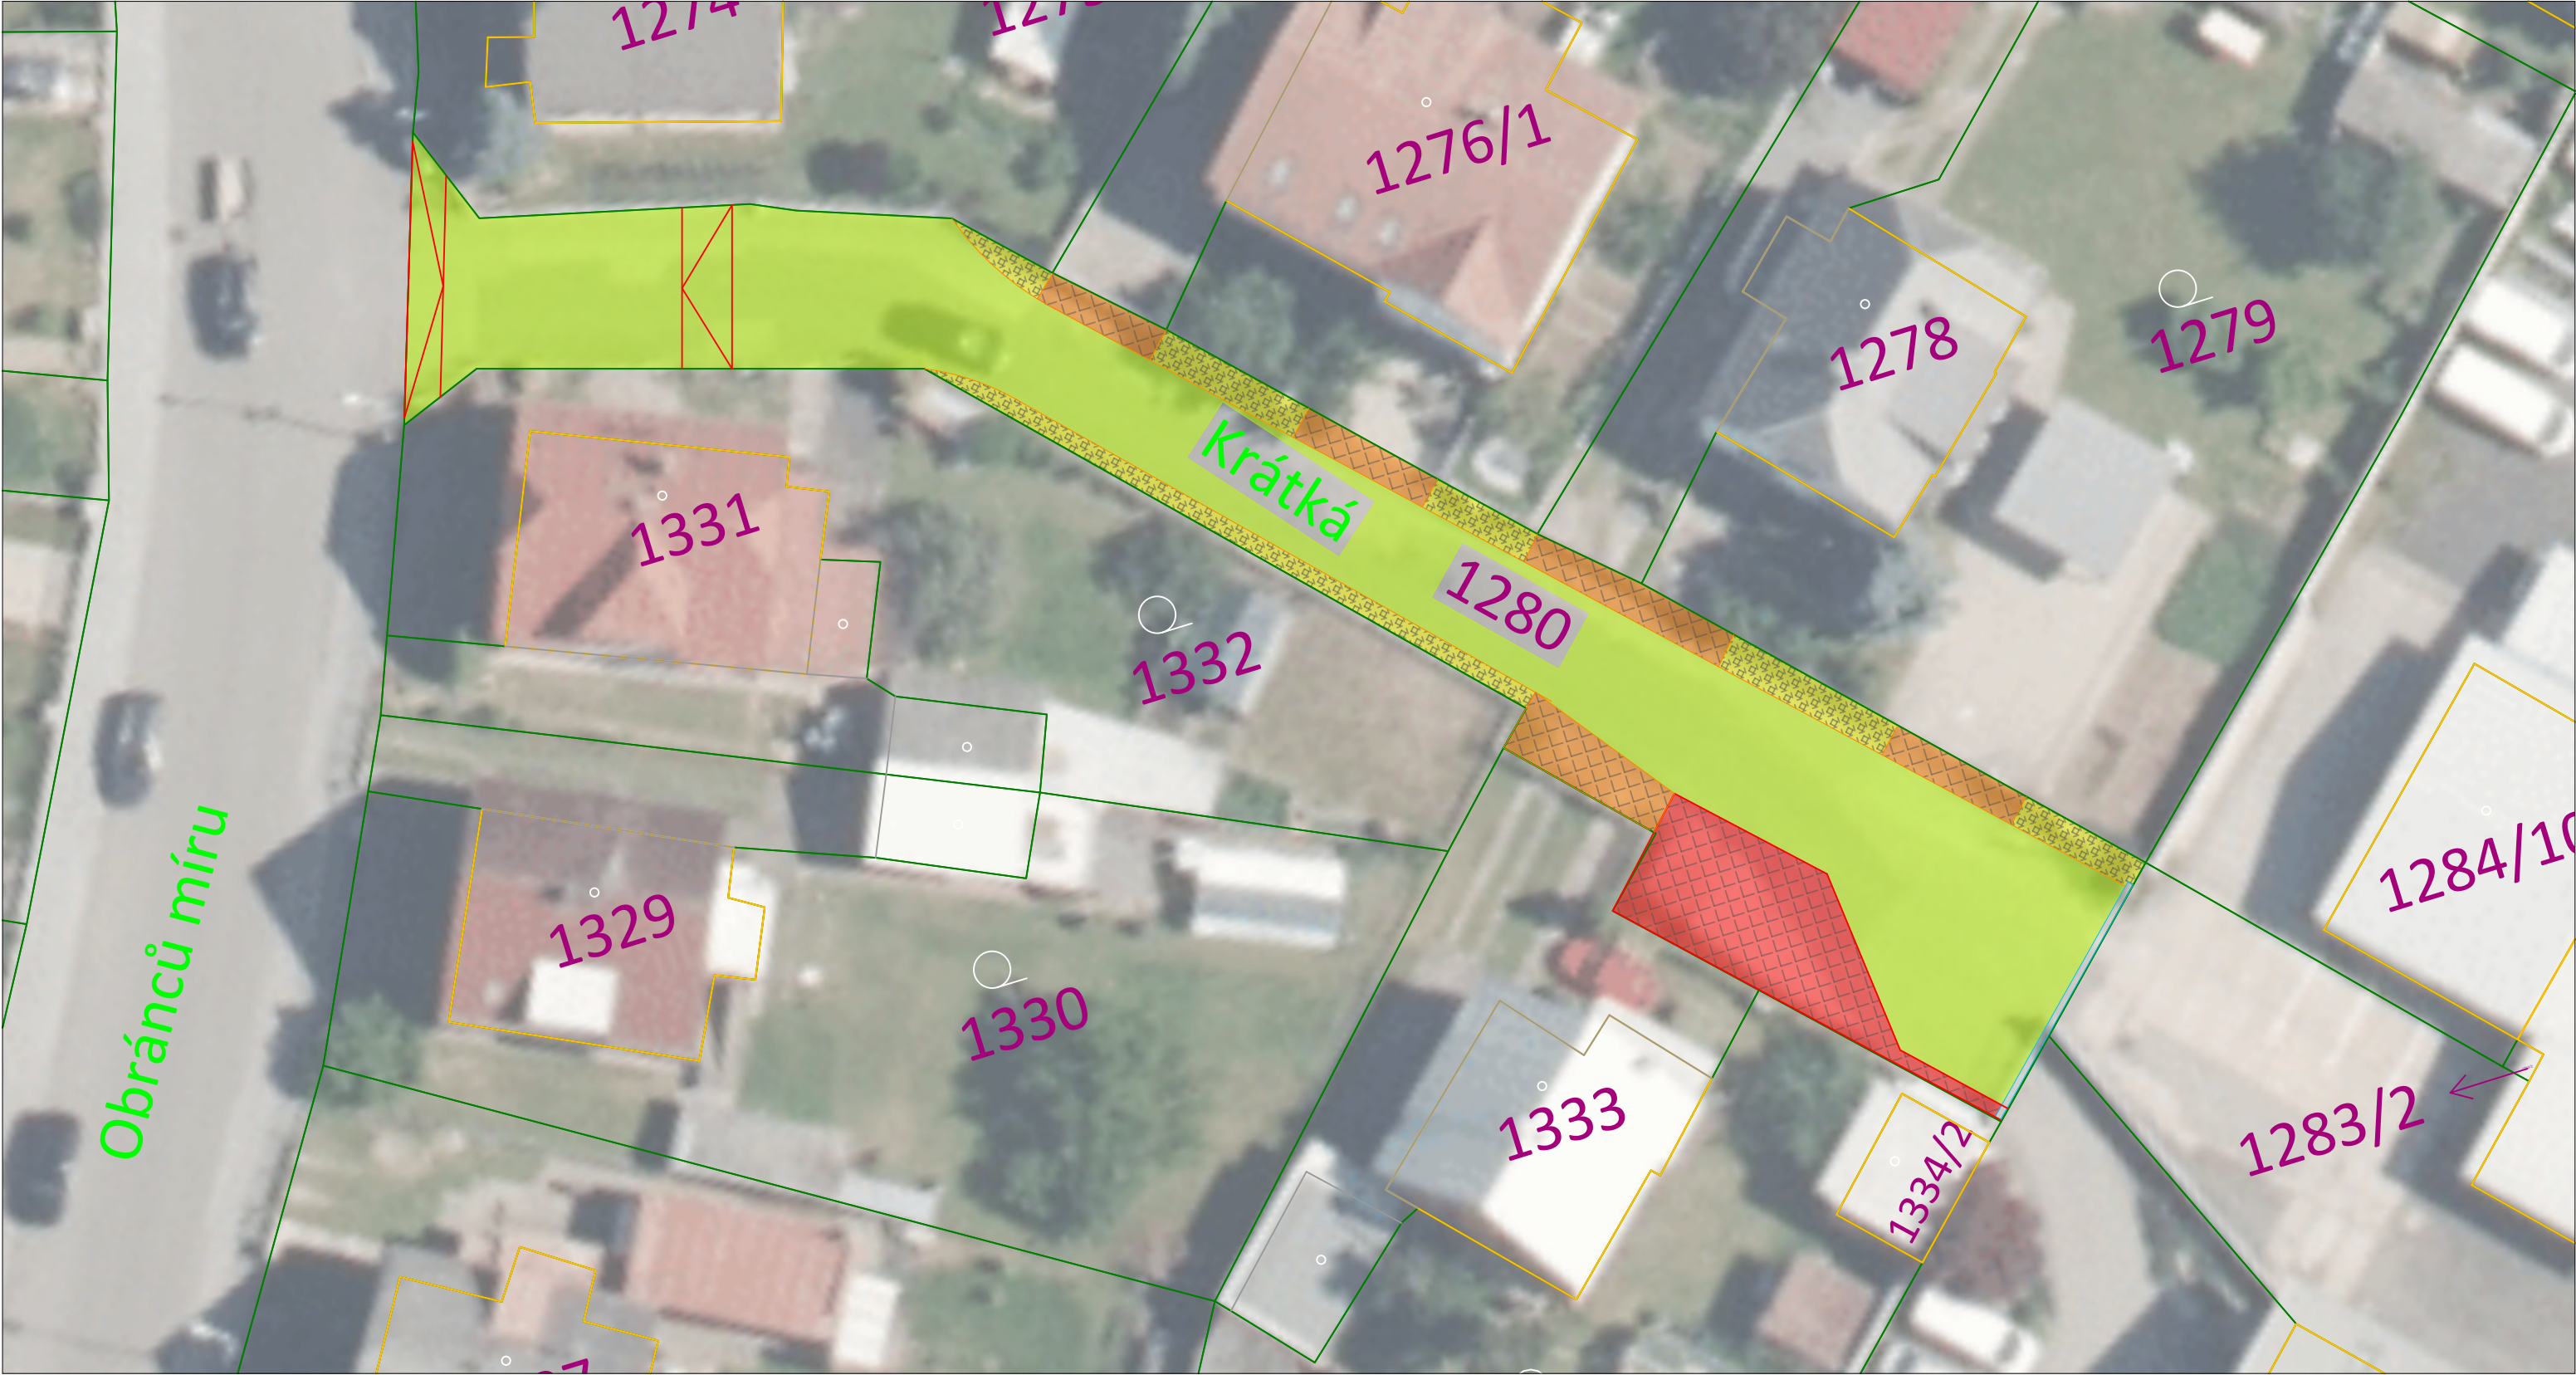

Legenda:

	Betonová obruba 100*10*20		Obruba žulová - 10*10*10		Odvodňovací žlab
	NOVÉ NAPOJENÍ ASF. ACO 8		Vegetační betonová dlažba tl. 80mm		
	Žulová dlažba 10*10*10 - Vjezdy		Obnova ohrusné vrstvy komunikace, ACO 11		
	PŘEDLÁŽDĚNÍ STÁVAJÍCÍ ZD V CHODNÍKU	1490	KATASTRÁLNÍ ČÍSLA PARCEL		

POZNÁMKA:

PŘED ZAPOČETÍM ZEMNÍCH PRACÍ JE NUTNÉ PŘESNÉ VYTYČENÍ OD SPRÁVCŮ INŽENÝRSKÝCH SÍTÍ PŘI PROVÁDĚNÍ STAVEBNÍCH PRACÍ A VEŠKERÝCH DALŠÍCH ČINNOSTÍ MUSÍ BÝT RESPEKTOVÁNY PODMÍNKY PRO PROVÁDĚNÍ ČINNOSTÍ V OCHRANNÝCH PÁSMECH A MUSÍ BÝT RESPEKTOVÁNY PŘÍSLUŠNÉ PŘEDPISY A NORMY, ZEJMÉNA ČSN 73 6005

PO ZJIŠTĚNÍ SKUTEČNÉHO POLOHOVÉHO VEDENÍ SÍTÍ TECHNICKÉHO VYBAVENÍ MUSÍ ZHOTOVITEL KOORDINOVAT NAVRŽENÉ ŘEŠENÍ S OHLEDEM NA ZAJIŠTĚNÍ OCHRANY TĚCHTO SÍTÍ

OPRAVA POVRCHU KOMUNIKACE V UL. KRÁTKÁ, MNICHOVO HRADIŠTĚ