


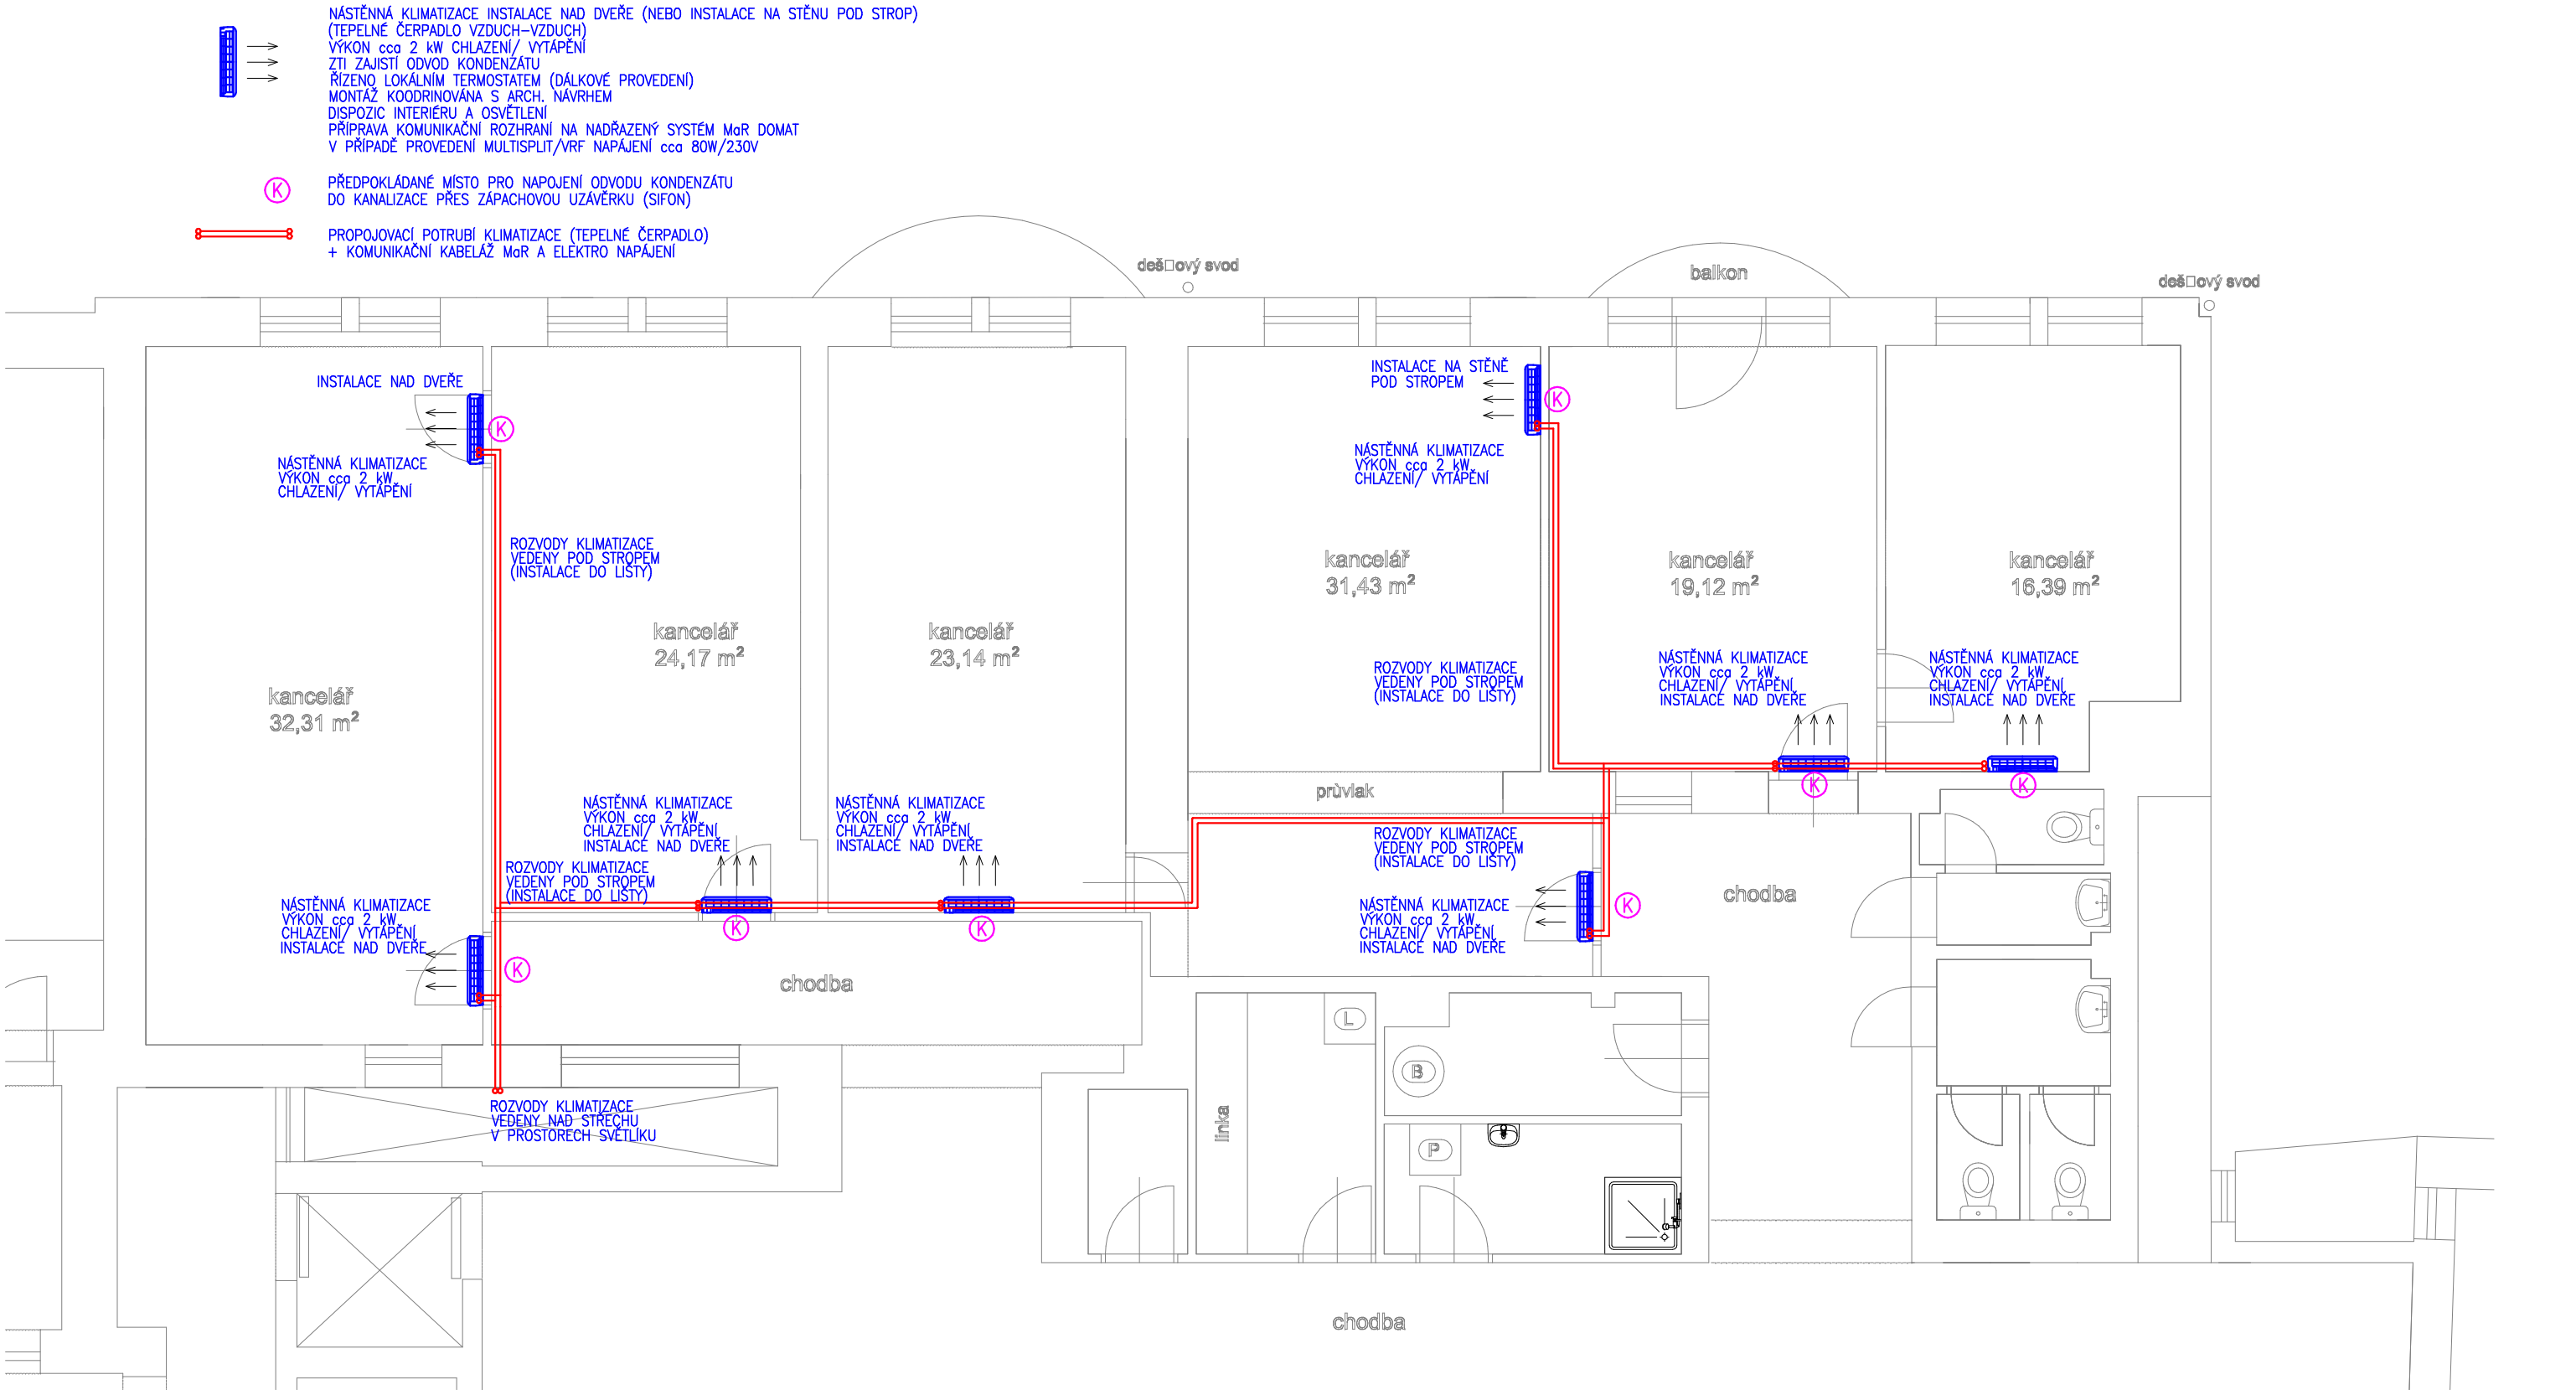

POZN:
V případě, že je užit název výrobku, jedná se o příklad typu použitého materiálu.
Zhotovitel může nahradit při zachování estetických a minimálních technických parametrů
jiným materiálem. Přesnou technickou specifikaci dodávaného materiálu je nutné do nabídky
zhotovitele jednoznačně uvést a přiložit příslušný technický list výrobku.
Technicky nižší a méně kvalitní technické parametry jsou nepřijatelné.

anitas projekční atelier		KLIMATIZACE KANCELÁŘÍ ÚŘAD MĚSTA MNICHOVO HRADIŠTĚ			
		VZT - PŮDORYS 3.NP			
ANITAS s.r.o. IČO:257 55 668 DIČ:CZ 257 55 668 zodpovědný projektant: Ing. E.Kadlec dokumentaci vypracoval: Ing. E.Kadlec	Turnovská 21 295 01 Mnichovo Hradiště tel./fax.: 326 774 215	MÍSTO STAVBY: parc. číslo 92 v KÚ Mnichovo Hradiště	MĚŘÍTKO	1:75	ZAK.ČÍSLO
		STAVEBNÍ ÚŘAD: Mnichovo Hradiště Středočeský	FORMÁT		ČÍSLO PARÉ
			ÚČEL		
			INVESTOR: Město Mnichovo Hradiště IČO: 00238309 , Masarykovo náměstí 1 295 01 Mnichovo Hradiště	DATUM	
		ČÁST	D.1.4.2		
Č.VÝKRESU	VZT-02				