


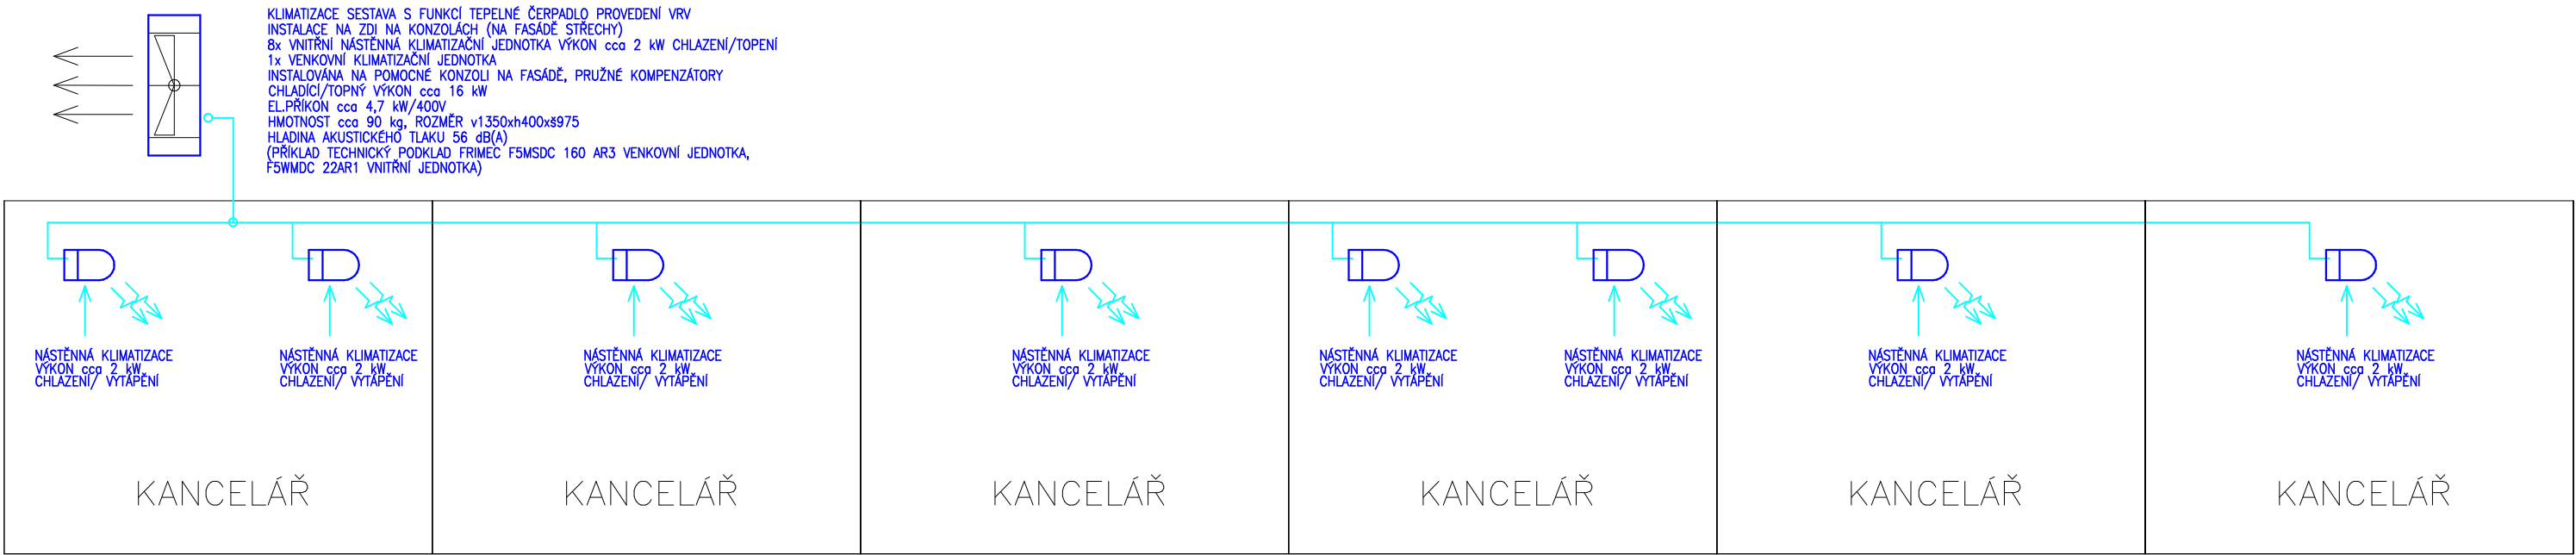

POZN:
V případě, že je užit název výrobku, jedná se o příklad typu použitého materiálu.
Zhotovitel může nahradit při zachování estetických a minimálních technických parametrů jiným materiálem. Přesnou technickou specifikaci dodávaného materiálu je nutné do nabídky zhotovitele jednoznačně uvést a přiložit příslušný technický list výrobku.
Technicky nižší a méně kvalitní technické parametry jsou nepřipustné.

anitas projekční atelier	KLIMATIZACE KANCELÁŘÍ ÚŘAD MĚSTA MNICHOVO HRADIŠTĚ			
	VZT - SCHÉMA KLIMATIZACE			
ANITAS s.r.o. IČO:257 55 668 DIČ:CZ 257 55 668 zodpovědný projektant: Ing. E.Kadlec dokumentaci vypracoval: Ing. E.Kadlec	Turnovská 21 295 01 Mnichovo Hradiště tel./fax.: 326 774 215	MÍSTO STAVBY: parc. číslo 92 v KÚ Mnichovo Hradiště	MĚŘÍTKO	ZAK.ČÍSLO ČÍSLO PARÉ
		STAVEBNÍ ÚŘAD: Mnichovo Hradiště Středočeský	FORMÁT	
		INVESTOR: Město Mnichovo Hradiště IČO: 00238309 , Masarykovo náměstí 1 295 01 Mnichovo Hradiště	ÚČEL	
			DATUM	
			ČÁST	03/26 D.1.4.2
			Č.VÝKRESU	VZT-04