




Dopravní opatření při rekonstrukci železničního přejezdu P2709 v ul. Jiráskova - Mn. Hradiště

Evidenční číslo: S 7111

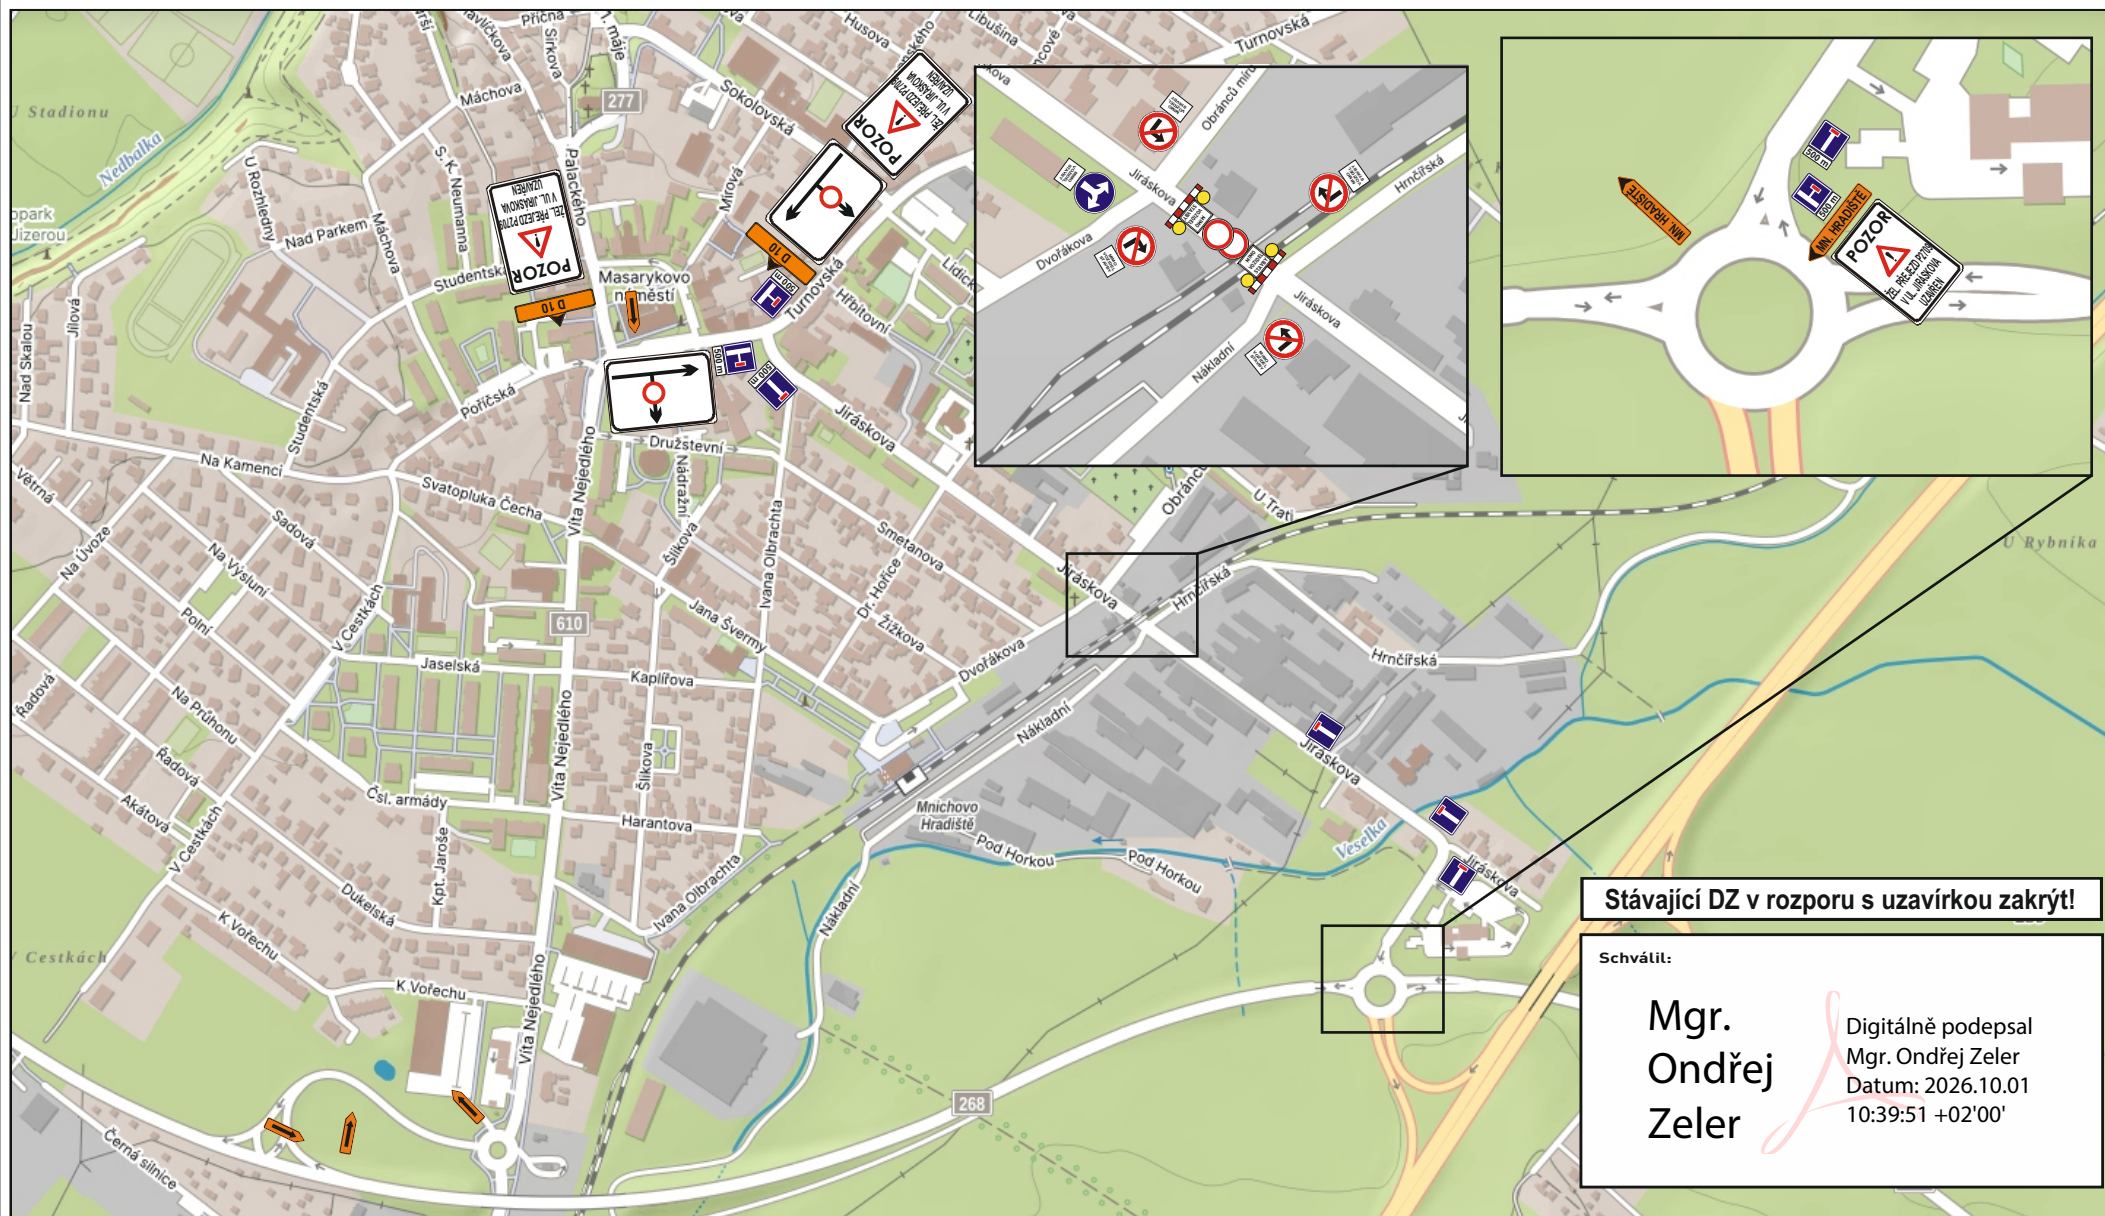

Stávající DZ v rozporu s uzavírkou zakrýt!

Schválil:

Mgr.
Ondřej
ZelerDigitálně podepsal
Mgr. Ondřej Zeler
Datum: 2026.10.01
10:39:51 +02'00'