




ŘEŠENÁ ČÁST ÚZEMÍ - BUDA

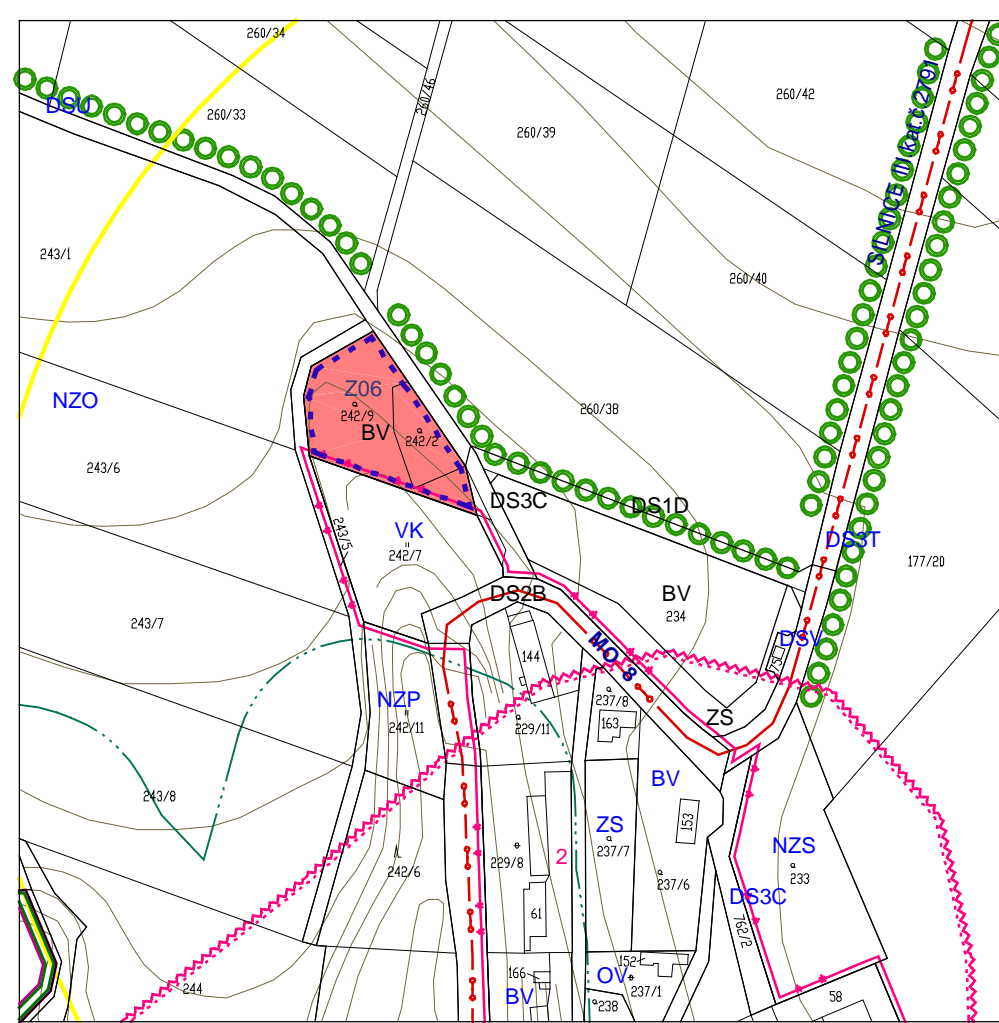


ŘEŠENÁ ČÁST ÚZEMÍ - HORNÍ MOHEBNICE

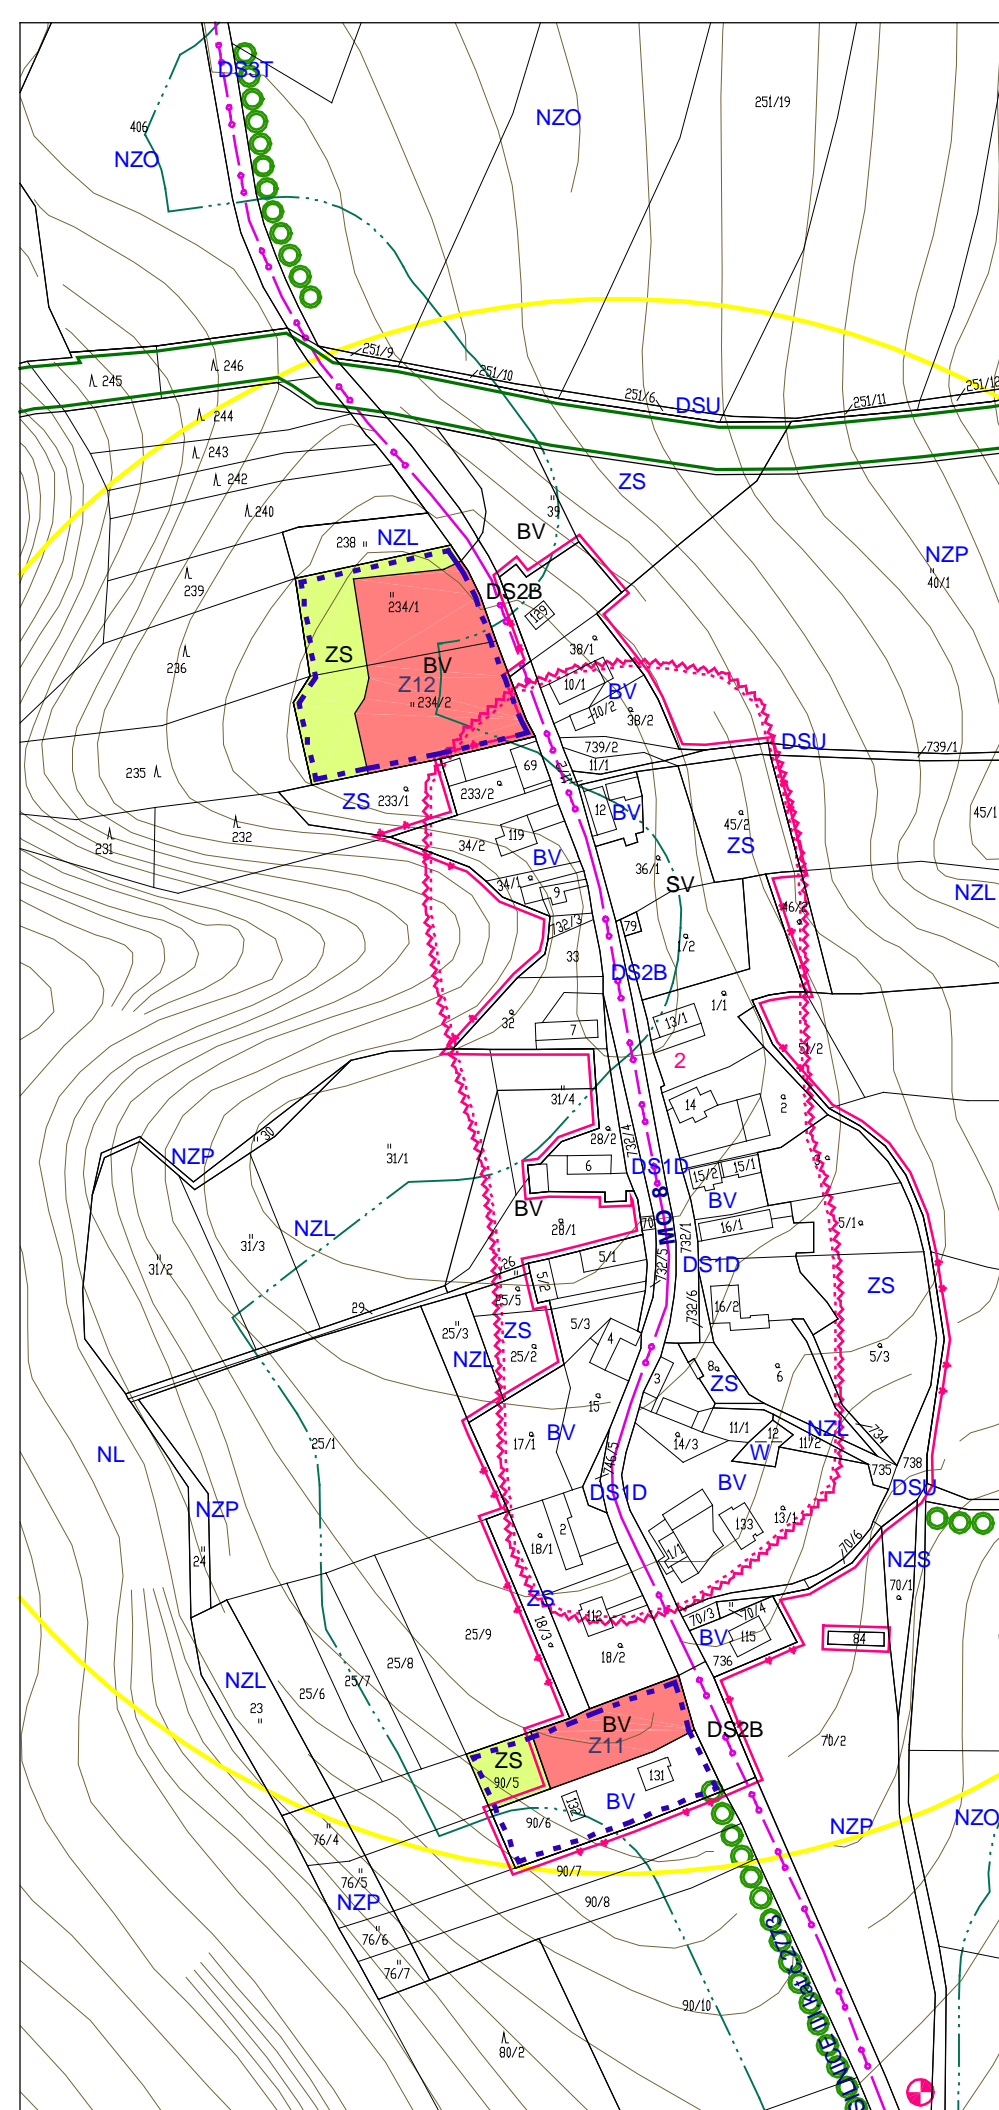


ŘEŠENÁ ČÁST ÚZEMÍ - ROSTKOV

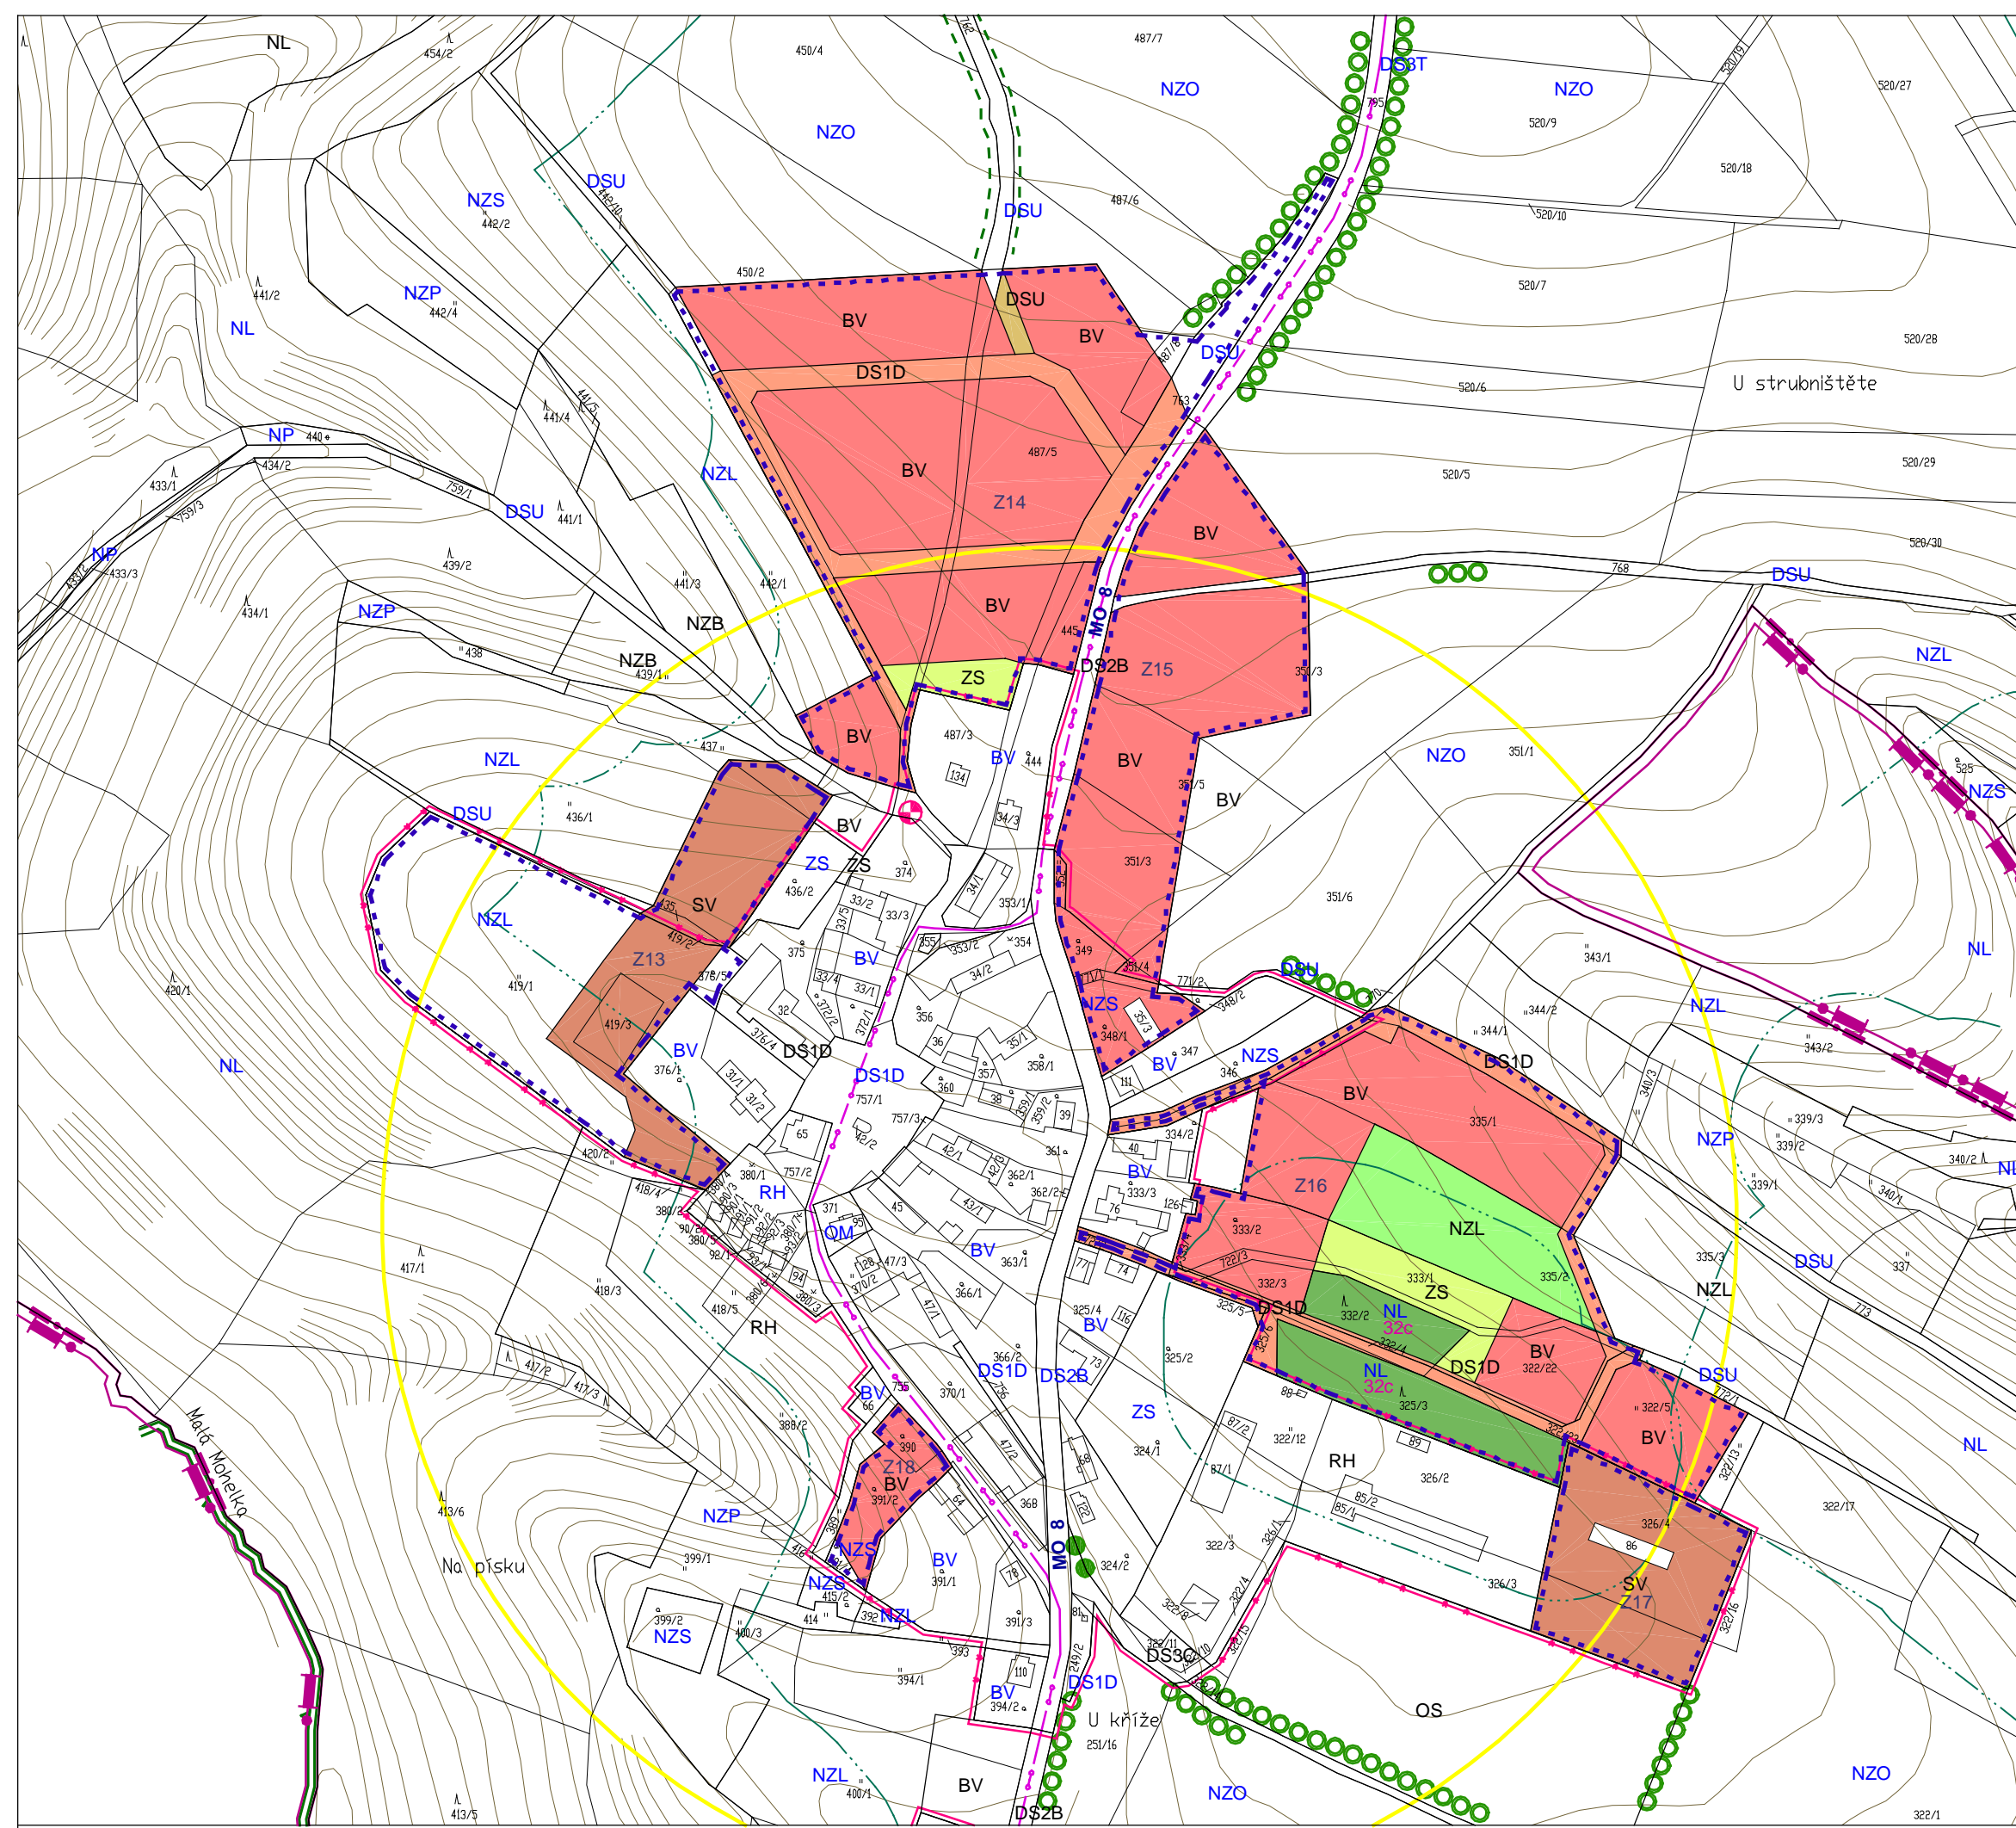


ŘEŠENÁ ČÁST ÚZEMÍ - OUČ 1

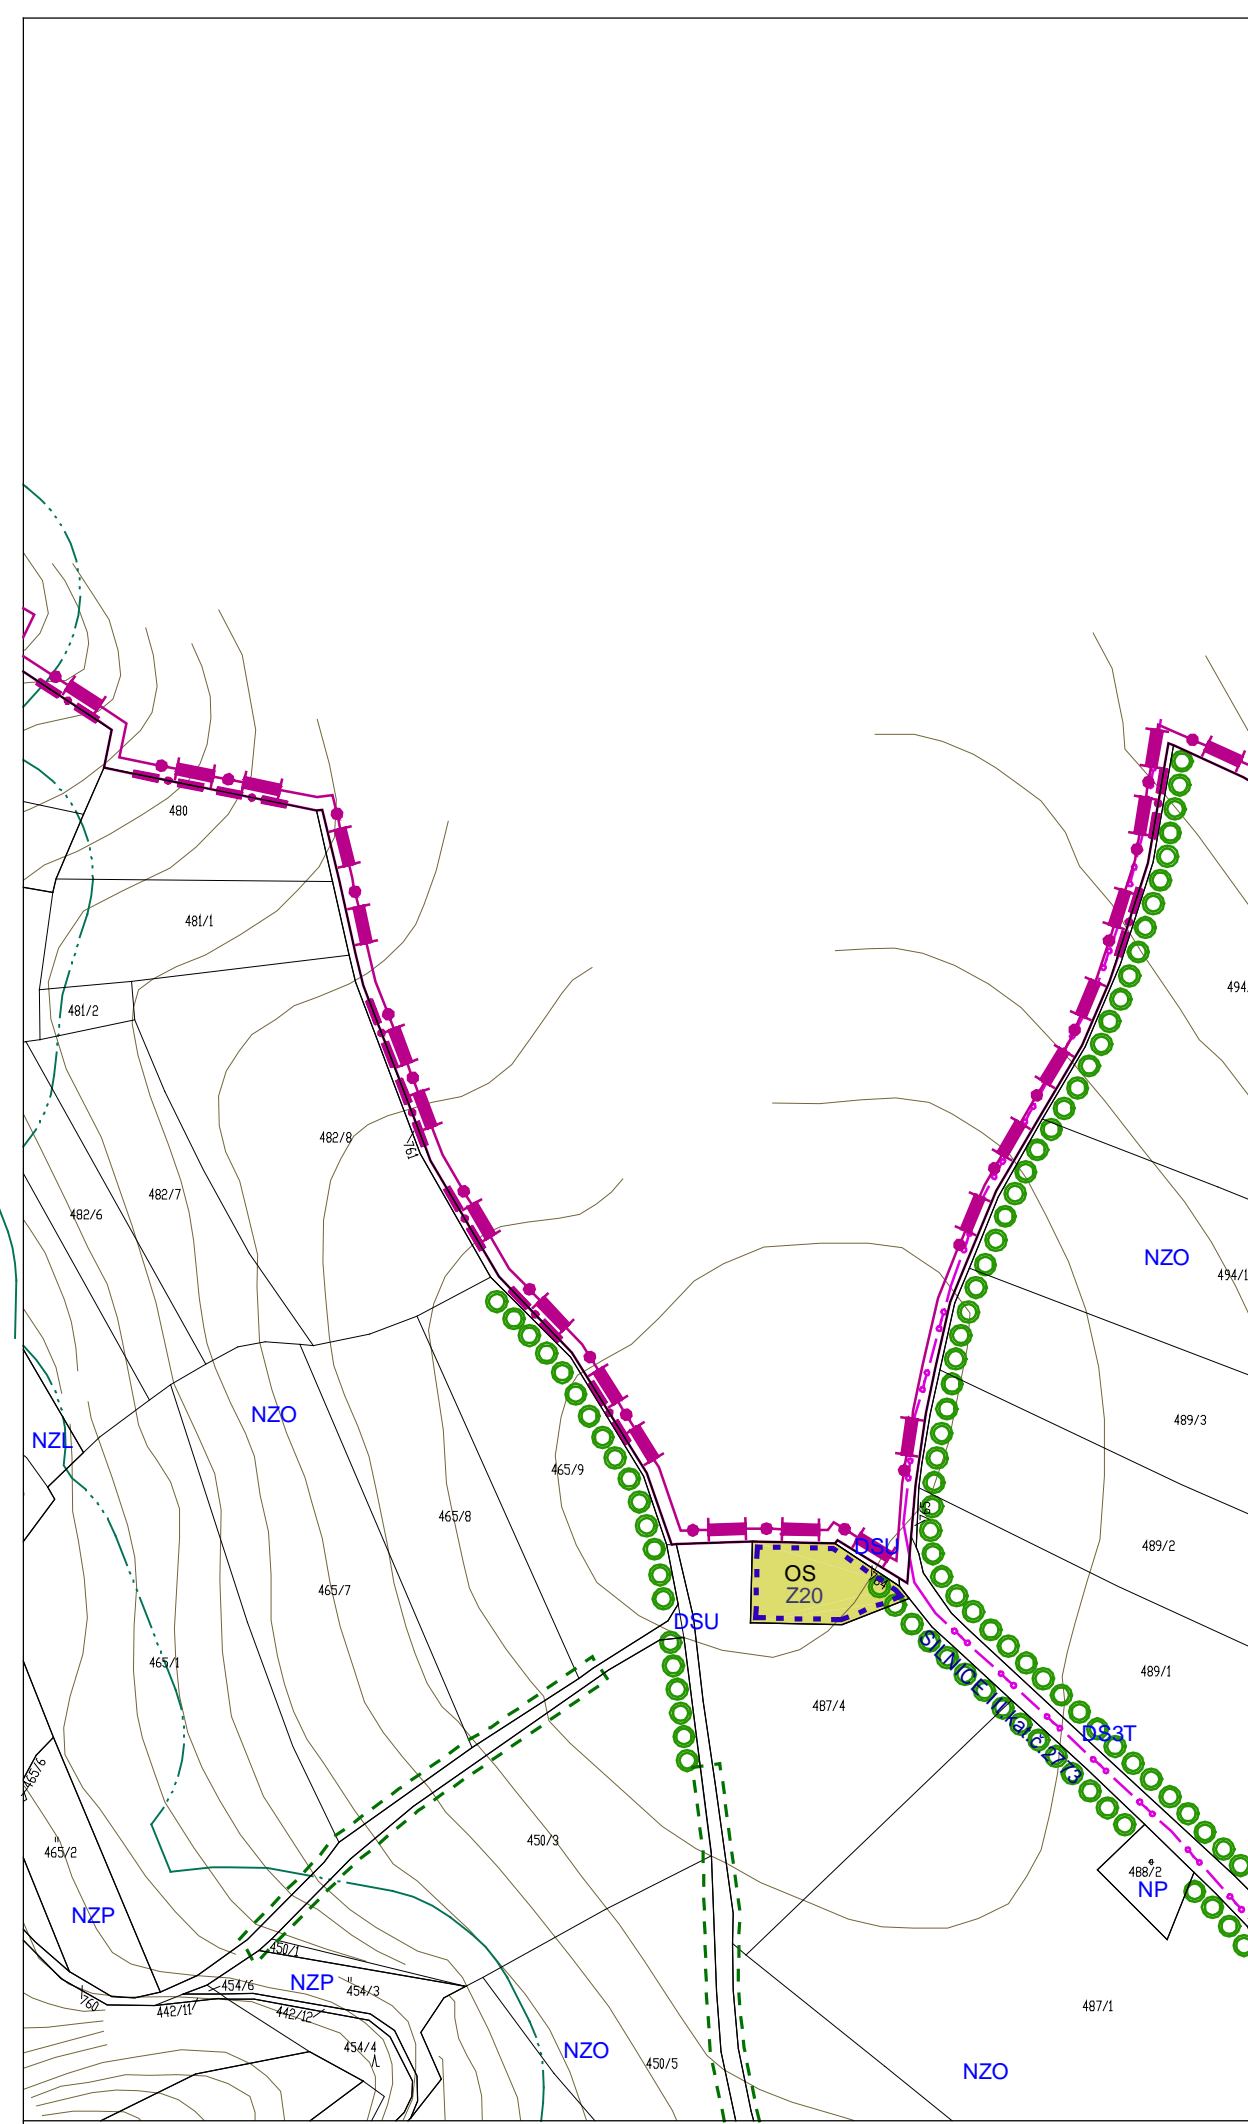


ŘEŠENÁ ČÁST ÚZEMÍ - OUČ 2

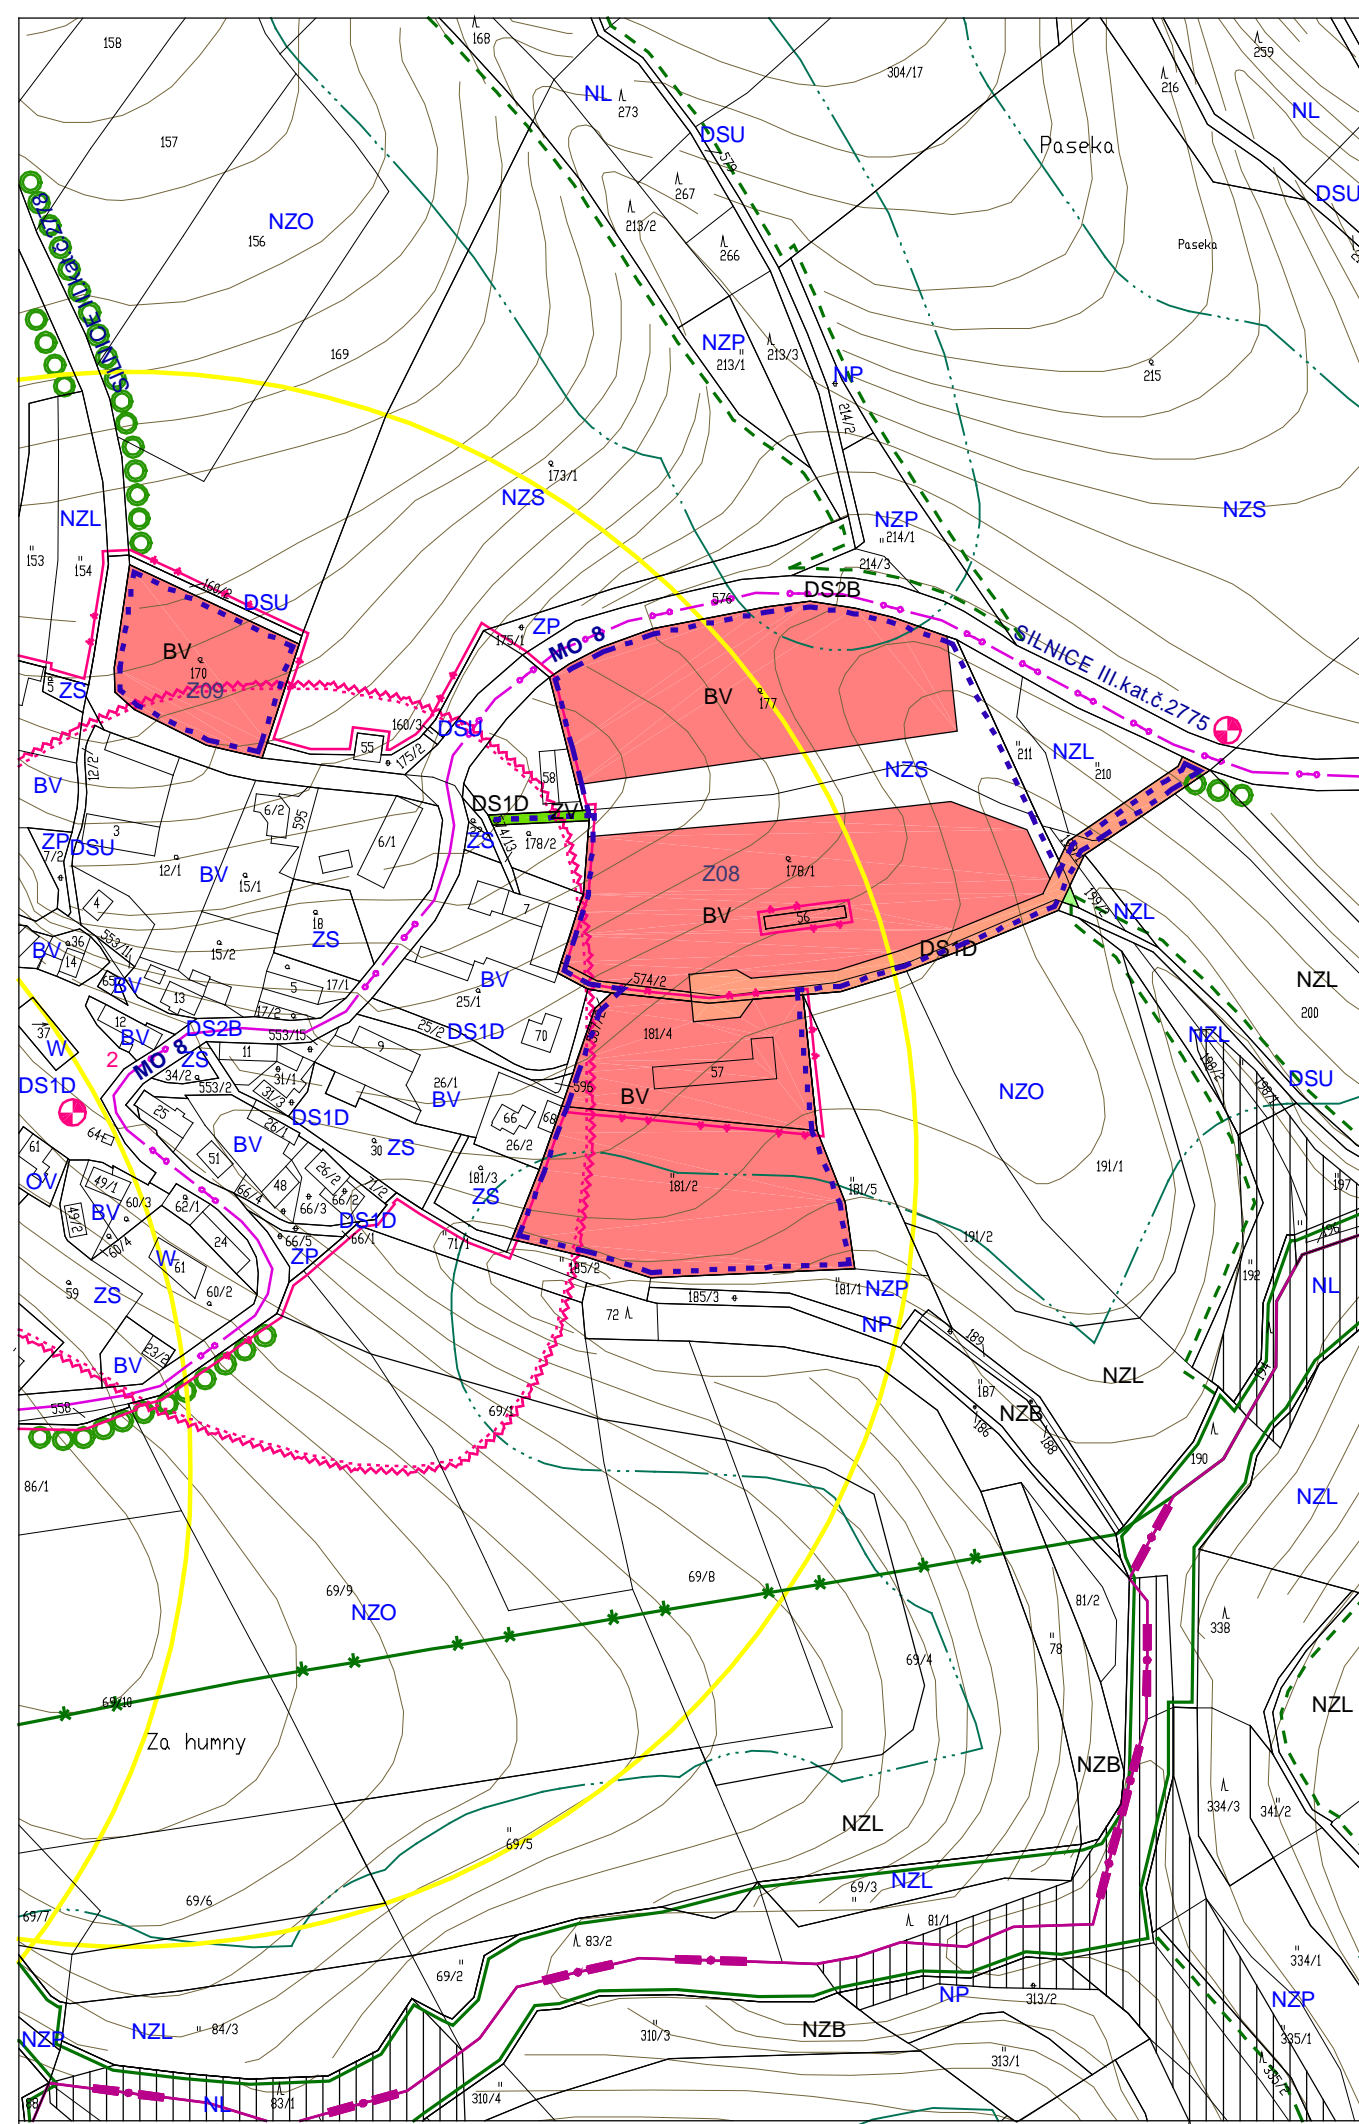

ŘEŠENÁ ČÁST ÚZEMÍ - DRAHOTICE

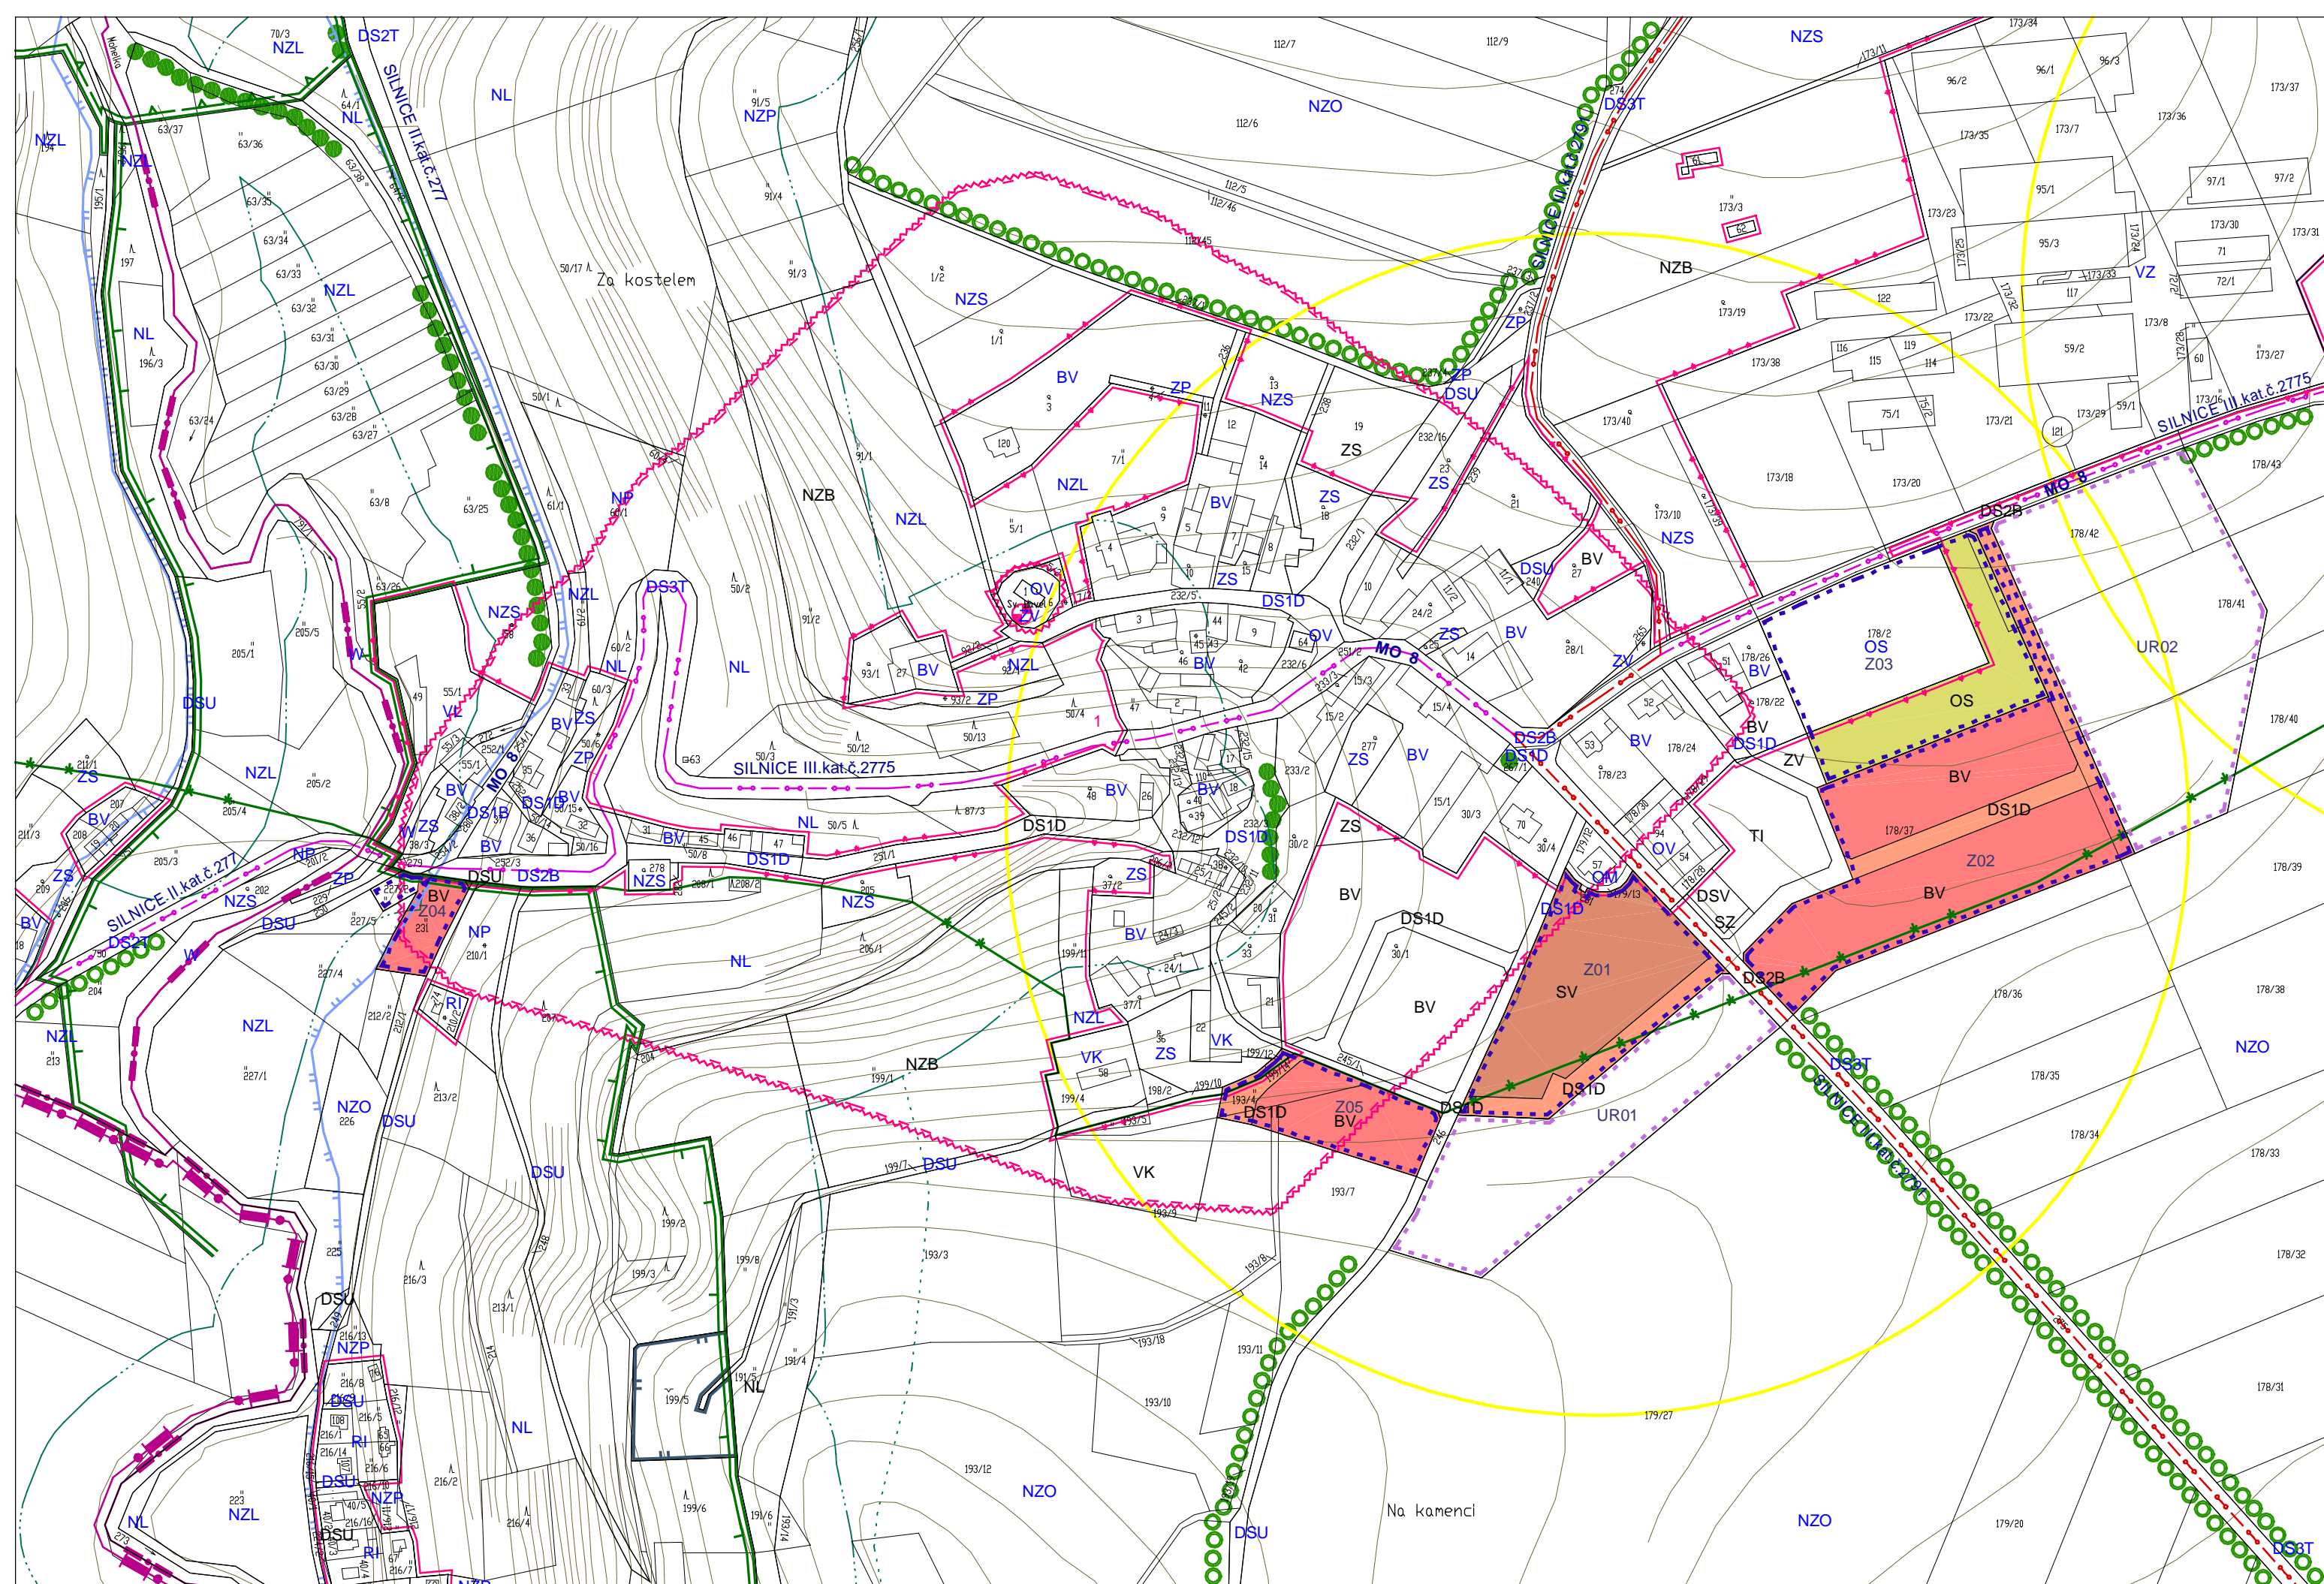

ŘEŠENÁ ČÁST ÚZEMÍ - CHOCNĚJOVICE

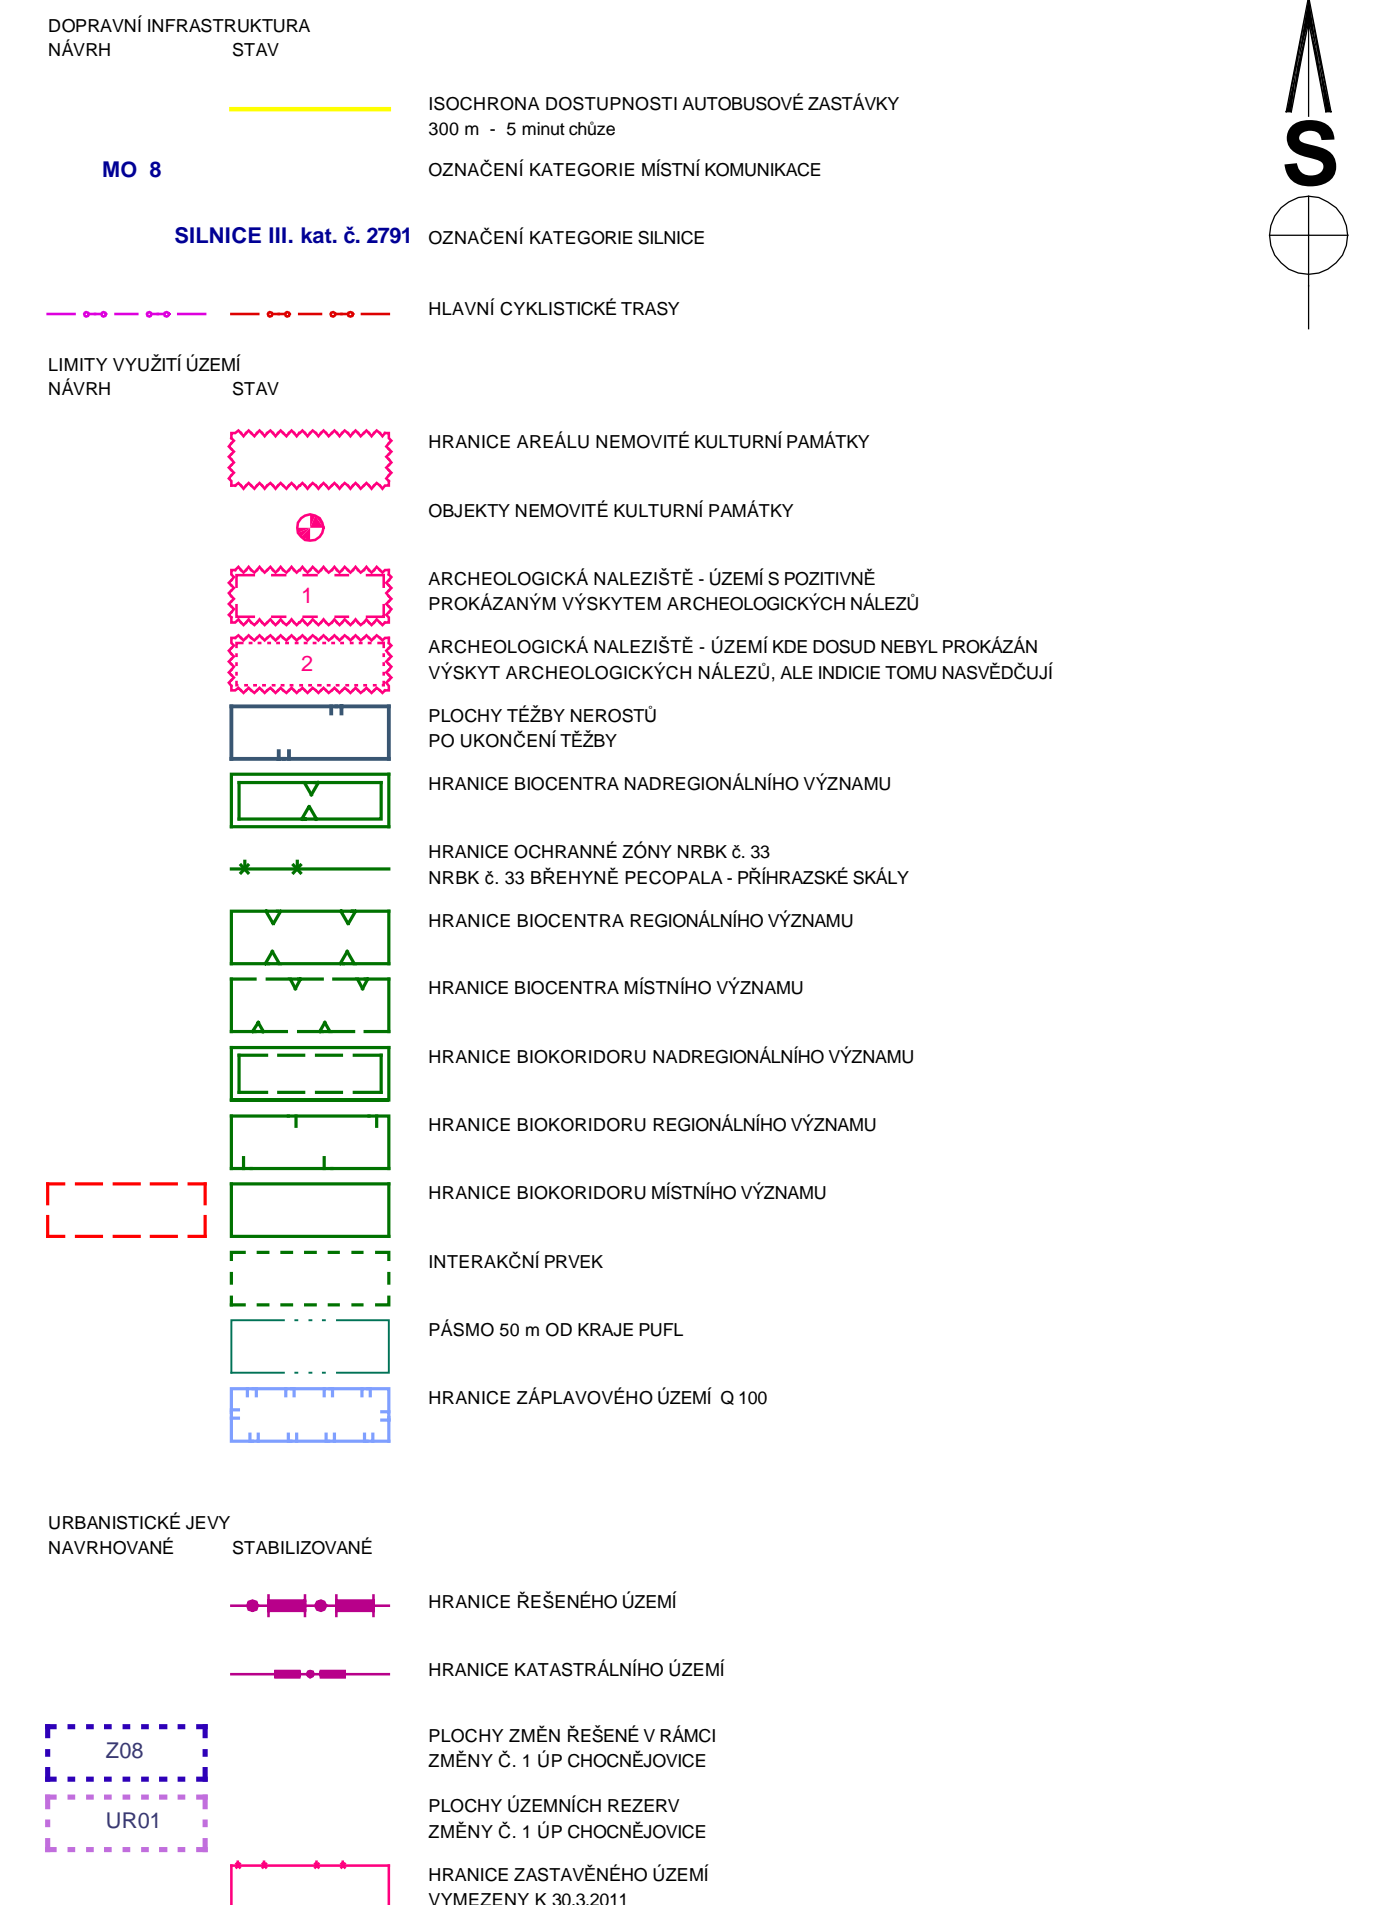

PLOCHY S ROZDÍLNÝM ZPŮSOBEM VYUŽITÍ PLOCHY ZMĚN	PLOCHY STABILIZOVÁNE	BYDLENÍ V ROD. DOMECH - VENKOVSKÉ - BV
BV	BV	BYDLENÍ V ROD. DOMECH - VENKOVSKÉ - BV
SV	SV	PLOCHY SMÍŠENÉ OBYTNÉ VENKOVSKÉ - SV
OV	OV	PLOCHY OBČANSKÉHO VYBAVENÍ VEŘEJNÁ INFRASTRUKTURA - OV
OM	OM	PLOCHY OBČANSKÉHO VYBAVENÍ KOMERČNÍ ZAŘÍZENÍ MALÁ A STŘEDNÍ - OM
OS	OS	PLOCHY OBČANSKÉHO VYBAVENÍ TĚLOVÝCHOVNA A SPORTOVNÍ ZAŘÍZENÍ - OS
RI	RI	PLOCHY REKREACE PLOCHY STAVBY PRO RODINNOU REKREACI - RI
RH	RH	PLOCHY REKREACE HRAMOVÁ REKREACE - RH
TI	TI	PLOCHY TECHNICKÉ INFRASTRUKTURY INŽENÝRSKÉ SÍTE - TI
VL	VL	PLOCHY VÝROBY A SKLADOVÁNÍ LEHKÝ PRŮMYSL - VL
VZ	VZ	PLOCHY VÝROBY A SKLADOVÁNÍ ZEMĚLSKÁ VÝROBA - VZ
VK	VK	PLOCHY SKLADOVÁNÍ ZEMĚLSKÉ TECHNICKY - VK
ZV	ZV	PLOCHY SYSTÉMU SÍDELNÍ ZELENÉ ZELENÁ PŘÍRODNÍHO CHARAKTERU - ZV
ZS	ZS	PLOCHY SYSTÉMU SÍDELNÍ ZELENÉ ZELENÁ PŘÍRODNÍHO CHARAKTERU - ZS
SP	SP	PLOCHY SYSTÉMU SÍDELNÍ ZELENÉ ZELENÁ PŘÍRODNÍHO CHARAKTERU - SP
SZ	SZ	PLOCHY SYSTÉMU SÍDELNÍ ZELENÉ ZELENÁ OCHRANNÁ A IZOLAČNÍ - SZ
ZO	ZO	PLOCHY SYSTÉMU SÍDELNÍ ZELENÉ ZELENÁ OCHRANNÁ A IZOLAČNÍ - ZO
NZL	NZL	PLOCHY ZEMĚLSKÉ LOUKY - DRNOVÝ FOND - NZL
NZP	NZP	PLOCHY ZEMĚLSKÉ PASTVINY - DRNOVÝ FOND - NZP
NZS	NZS	PLOCHY ZEMĚLSKÉ SADY A VINICE - NZS
NZO	NZO	PLOCHY ZEMĚLSKÉ ORNÁ PŮDA - NZO
NZB	NZB	PLOCHY ZEMĚLSKÉ PLOCHY PRO PĚSTOVÁNÍ BÍOPALIV - NZB
NL	NL	PLOCHY LESNÍ - NL
32c		KATEGORIE LESA
NP	NP	PLOCHY PŘÍRODNÍ - NP
W	W	PLOCHY VODNÍ A VODOHOSPODÁRSKÉ - W
DSV	DSV	PLOCHY DOPRAVNÍ INFRASTRUKTURY DOPRAVNÍ VYBAVENÍ - DSV
DS2T	DS2T	PLOCHY DOPRAVNÍ INFRASTRUKTURY SILNICE II.ř. - DS2T
DS3T	DS3T	PLOCHY DOPRAVNÍ INFRASTRUKTURY SILNICE III.ř. - DS3T
DS1B	DS1B	MÍSTNÍ KOMUNIKACE II.ř. FUNKČNÍ TRŽDA B1 - DS1B
DS2B	DS2B	MÍSTNÍ KOMUNIKACE II.ř. FUNKČNÍ TRŽDA B2 - DS2B
DS3C	DS3C	MÍSTNÍ KOMUNIKACE III.ř. FUNKČNÍ TRŽDA C3 - DS3C
DS1D	DS1D	MÍSTNÍ KOMUNIKACE IV.ř. FUNKČNÍ TRŽDA D1 - DS1D
DSU	DSU	MÍSTNÍ KOMUNIKACE IV.ř. ÚČELOVÉ KOMUNIKACE, POLNÍ A LESNÍ CESTY - DSU

**VEŘEJNÉ PŘÍRODNÍ OPATŘENÍ NÁVRH**

- VEŘEJNÉ PŘÍRODNÍ OPATŘENÍ KE ZVYŠOVÁNÍ RETENČNÍCH SCHOPNOSTÍ ÚZEMÍ

**DOPLNJÍCÍ PRVKY URBANISTICKÉ KOMPOZICE NÁVRH**

- VÝZNAMNÁ STROMORADÍ A SOLITERY

CELÉ ŘEŠENÉ ÚZEMÍ LEŽÍ NA ÚZEMÍ CHOPAV SEVEROČESKÁ KRKA  
 CELÉ ŘEŠENÉ ÚZEMÍ LEŽÍ V PÁSMU HYGIENICKÉ OCHRANY III. ST. VODÁRENSKÉHO TOKU JEZERA

**ČESKÁ REPUBLIKA  
 STŘEDOČESKÝ KRAJ  
 OBEC CHOCNĚJOVICE ZAHNŮJICKÝ KATASTR -  
 CHOCNĚJOVICE, DRAHOTICE, SOVENICE A ROSTKOV**

**ZMĚNA Č. 1 ÚZEMNÍHO PLÁNU CHOCNĚJOVICE  
 NÁVRH ZMĚNY Č. 1 ÚZEMNÍHO PLÁNU  
 HLAVNÍ VÝKRES**

**CHOCNĚJOVICE**

**POŘIZOVATEL** MĚSTSKÝ ÚŘAD MNICHOVO HRADÍŠTĚ  
 ODBOR VÝSTAVBY A ŽIVOTNÍHO PROSTŘEDÍ

**SCHVALUJÍCÍ ORGÁN** ZASTUPITELSTVO OBCE CHOCNĚJOVICE  
 ČÍSLO JEDNACÍ: \_\_\_\_\_ DATUM VYDÁNÍ: \_\_\_\_\_

**URČENÝ ZASTUPITEL OBCE** MILUŠE BERGMANOVÁ, STAROSTKA  
 PODPIS URČENÉHO ZASTUPITELE: \_\_\_\_\_ DATUM NABYTÍ ÚČINNOSTI: \_\_\_\_\_

**PROJEKTANT (DODAVATEL)** ING. ARCH. JIŘÍ MAŇÁK,  
 Anasázova 22/3, Praha 6 IČO 4430 4528

Č. ZAK. 158/2010  
 MĚRÍTKO 1 : 2880

ČERVENEC 2011  
 Č. V. 02