

# ÚZEMNÍ PLÁN LOUKOVEC

## LEGENDA :

Hranice	
	hranice řešeného území
	katastrální hranice
	hranice zastavěného území dle § 58 zák. č. 183/2006 Sb. ke dni 1. 6. 2011

Plochy s rozdílným způsobem využití		
I.	II.	III.
bydlení vesnické (BV)		
bydlení kolektivní (BK)		
občanské vybavení (OV)		
občanské vybavení - sport (OS)		
veřejná prostranství (VP)		
veřejné prostranství - zeleň (VZ)		
dopravní infrastruktura - pozemní komunikace (DK)		
technická infrastruktura (TI)		
výroba - zemědělská výroba (ZV)		
vodní a vodohospodářské plochy (VH)		
zemědělské plochy (ZP)		
zemědělské plochy - zahrady (ZZ)		
lesní plochy (LE)		
přírodní plochy (PP)		
smíšené nezastavěné plochy (SN)		

Plochy dle významu: I. Stabilizované plochy  
II. Zastavitelné plochy  
III. Územní rezerva

### Limity využití území a ochrana hodnot

#### Ochrana historických a architektonických hodnot

stav	návrh	
		nemovitě kulturní památky
		hodnotné budovy a objekty

#### Ochrana archeologických hodnot

stav	návrh	
		území s archeologickými nálezy

#### Ochrana přírodních hodnot

stav	návrh	
		významný krajinný prvek (VKP)
		ochranné pásmo lesa
		významná zeleň liniová

#### Územní systém ekologické stability

stav	návrh	
		nadregionální biocentrum (NRBC)
		nadregionální biokoridor (NRBK)
		regionální biocentrum (RBC)
		ochranná zóna nadregionálního biokoridoru
		lokální biocentrum (LBC)
		lokální biokoridor (LBK)

#### Ochrana vod a vodních zdrojů


stav	návrh	
		ochranné pásmo při správě vodních toků
		záplavové území Jizery - Q <sub>100</sub>
		záplavové území Jizery - aktivní zóna
		ochranné pásmo vodního zdroje I. stupně
		ochranné pásmo vodního zdroje II. stupně

#### Ochranná pásma dopravní a technické infrastruktury


stav	návrh	
		ochranné pásmo silnice
		ochranné pásmo vodovodního přivaděče (1,5 m)
		ochranné pásmo vodojemu
		ochranné pásmo malé vodní elektrárny
		ochranné pásmo vedení VN a trafostanic
		ochranné pásmo přivaděče plynu STL (1 m)
		trasa RR spoje

#### Hygiena prostředí

stav	návrh	
		pachová zóna areálu živočišné výroby
		ochranné pásmo hřbitova

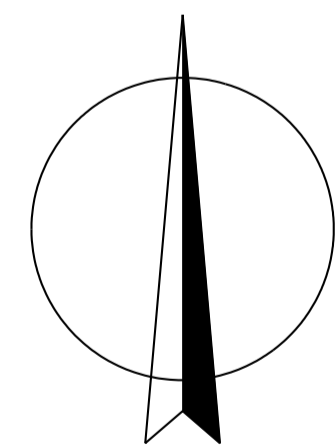

M.: 1:5000

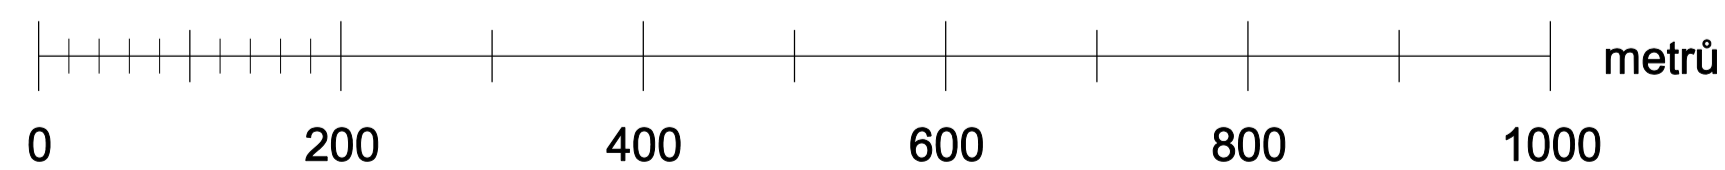

KOORDINAČNÍ VÝKRES

<b>KADLEC K.K. NUSLE, spol. s r.o.</b> Chaberská 3, 182 00 Praha 8 Tel./fax: 284 680 740, 284 680 750 e-mail: posta@kadlecki.cz www.kadlecki.cz			
Projektant: Ing. arch. Daniela Binderová	Oborný projektant: Kateřina Benáková	Operátor: Kateřina Benáková	
Pořizovatel: Městský úřad Mnichovo Hradiště	Schvalovací orgán: Zastupitelstvo obce Loukovec	Číslo ambouy: 385/2010	
Název výkresu: ÚZEMNÍ PLÁN LOUKOVEC		MMRko: 1 : 5000	Výkres č.: B1. Kopie č.: