

LEGENDA - VEŘEJNĚ PROSPĚŠNÉ STAVBY A OPATŘENÍ



PLOCHY A KORIDORY S MOŽNOSTÍ VYVLASTNĚNÍ (STAV.ZÁK.Š170)


VEŘEJNÁ INFRASTRUKTURA (STAV.ZÁK. Š2.odst.1,písm.k1.a2.)



VEŘEJNĚ PROSPĚŠNÁ OPATŘENÍ (STAV.ZÁK. Š2.písm.m)



LEGENDA ZMĚNY Č. IV

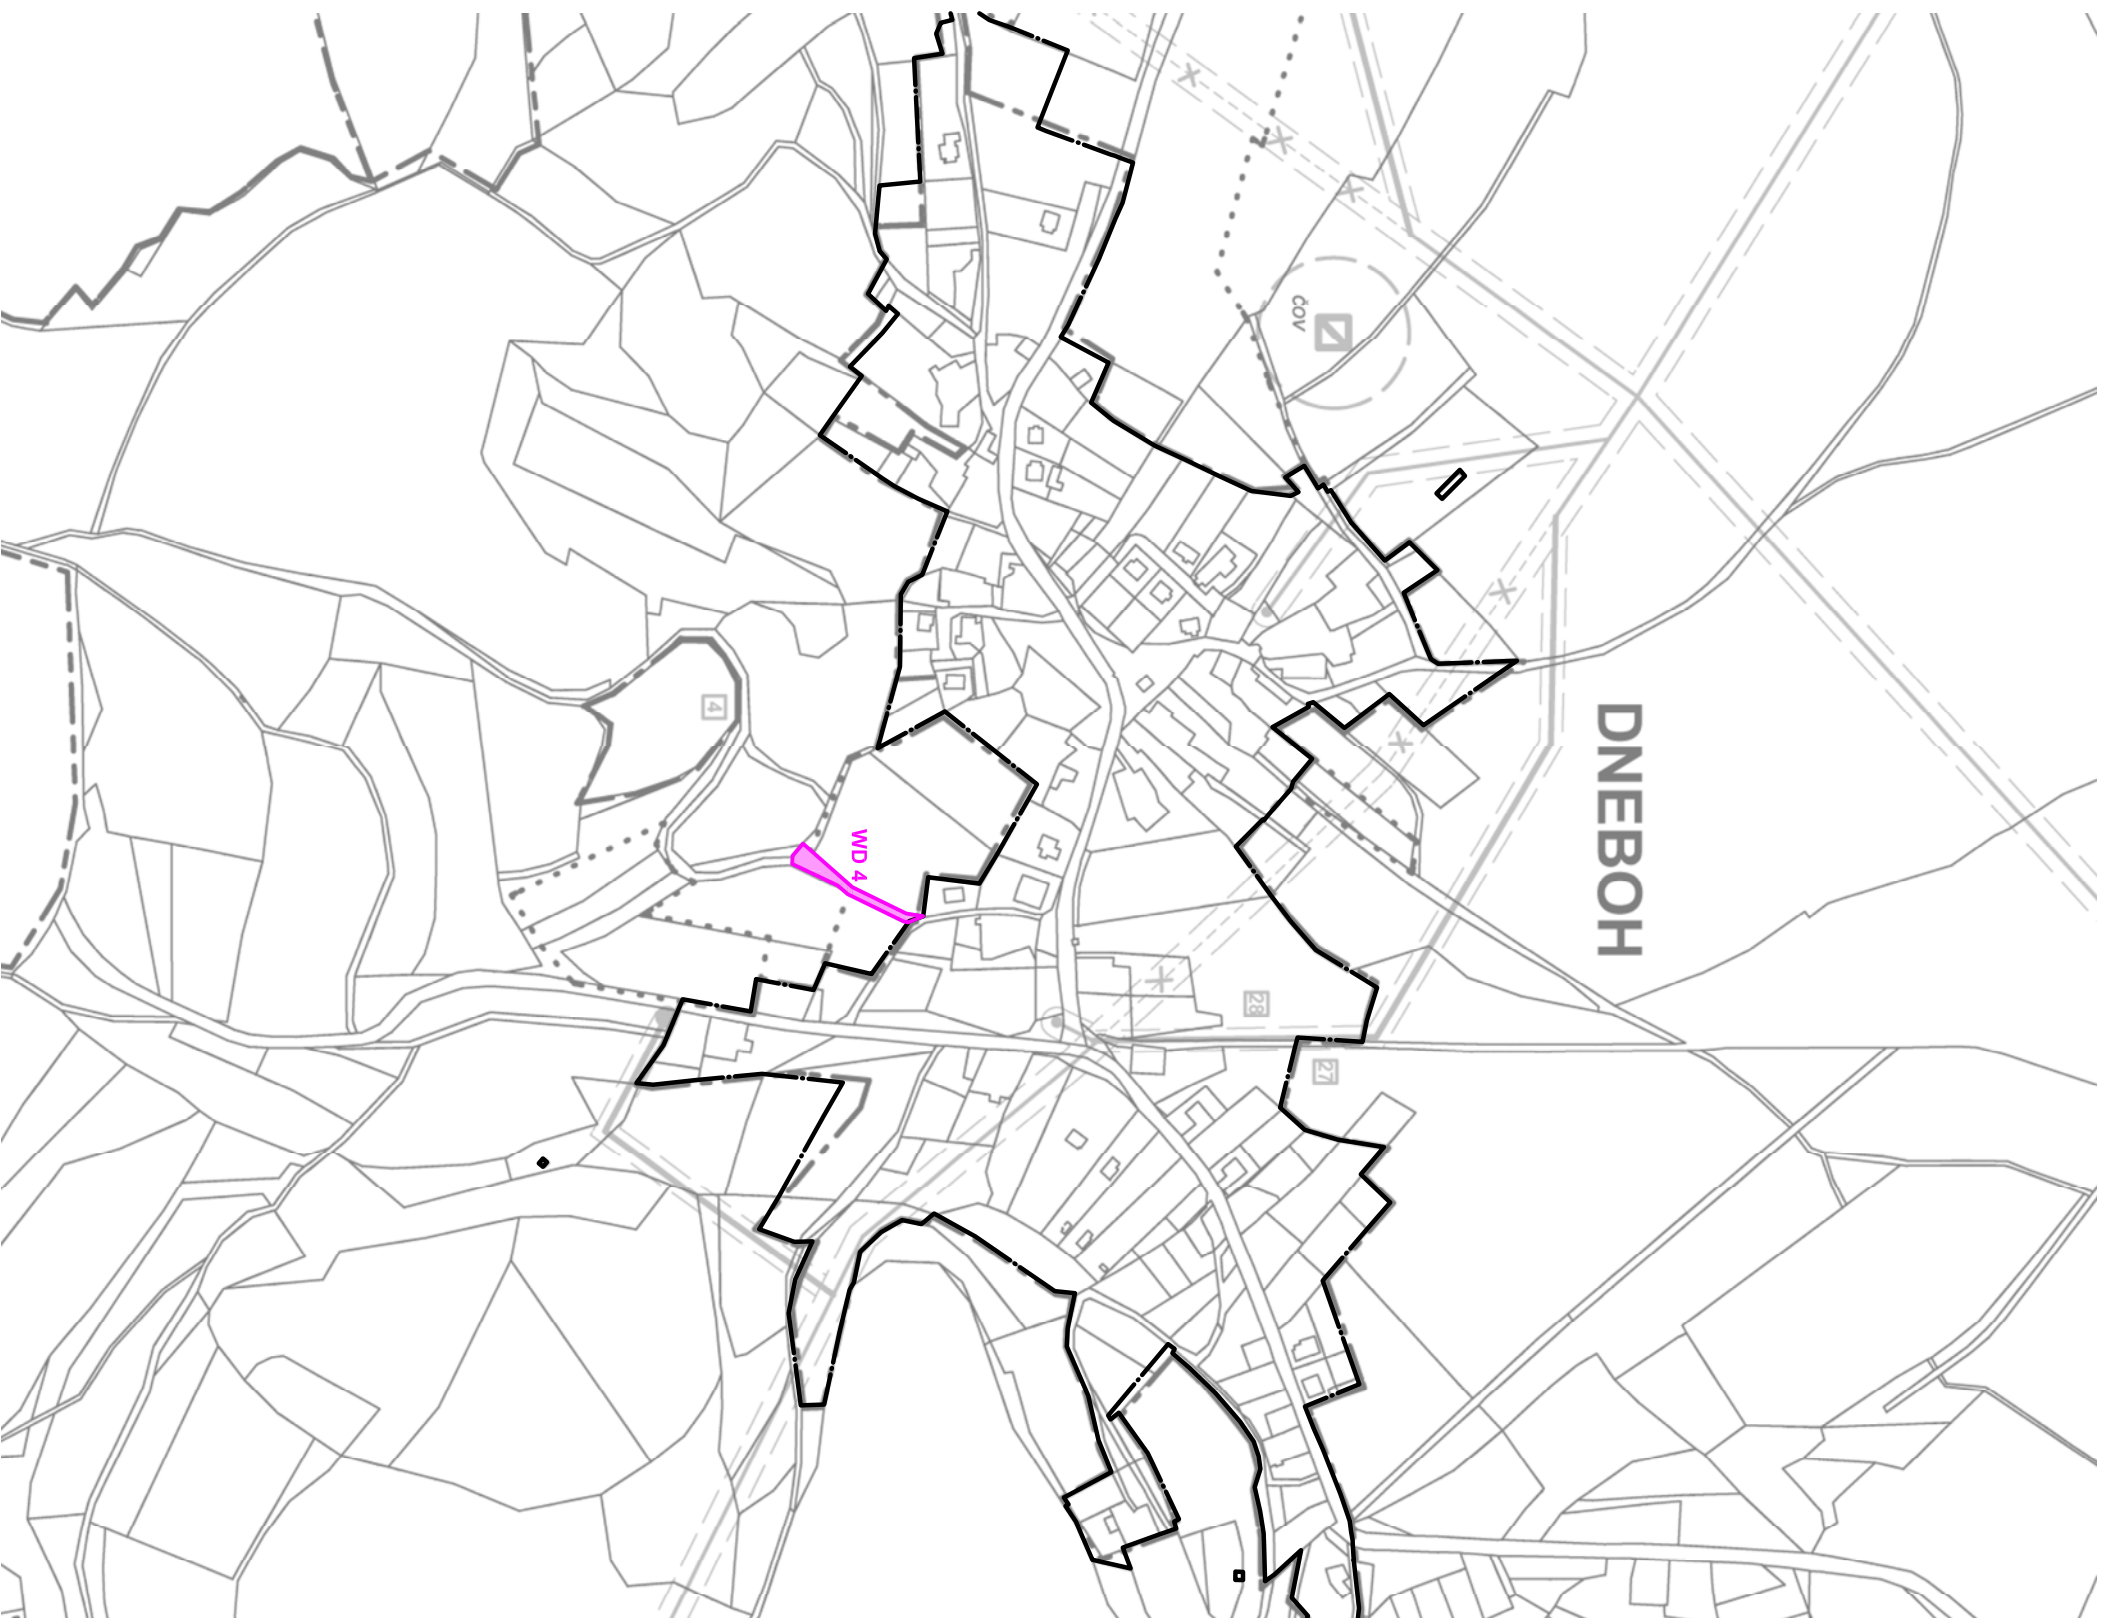

siadesign
Liberec

projekt / project:

ZMĚNA Č. IV ÚP OBCE MNICHOVO HRADIŠTĚ

název výkresu / drawing title:

VEŘEJNĚ PROSPĚŠNÉ STAVBY A OPATŘENÍ
K ÚDNEBOH

mřítko / scale:

1:5000

datum / date:

04/2010

č. výkresu / drawing no.:

3/A