


LEGENDA - VEŘEJNĚ PROSPĚŠNÉ STAVBY A OPATŘENÍ



PLOCHY AKORIDORY S MOŽNOSTÍ VYVLASTNĚNÍ (STAV ZÁK. §170)

VEŘEJNÁ INFRASTRUKTURA (STAV ZÁK. §2,odst.1,písm.k1,a2.)

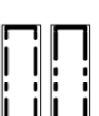

DOPRAVNÍ INFRASTRUKTURA



DOPRAVNÍ INFRASTRUKTURA - CYKLOSTEZKA GREENWAY



TECHNICKÁ INFRASTRUKTURA

VEŘEJNĚ PROSPĚŠNÁ OPATŘENÍ (STAV ZÁK. §2,písm.m)



PLOCHY ZMĚN V KRAJINĚ -
PROTIPROVDNOVÁ OPATŘENÍ TOKU VESELKA


LEGENDA ZMĚNY Č. IV



ZASTAVĚNÉ ÚZEMÍ K 1.4. 2010



KANALIZACE SPLAŠKOVÁ

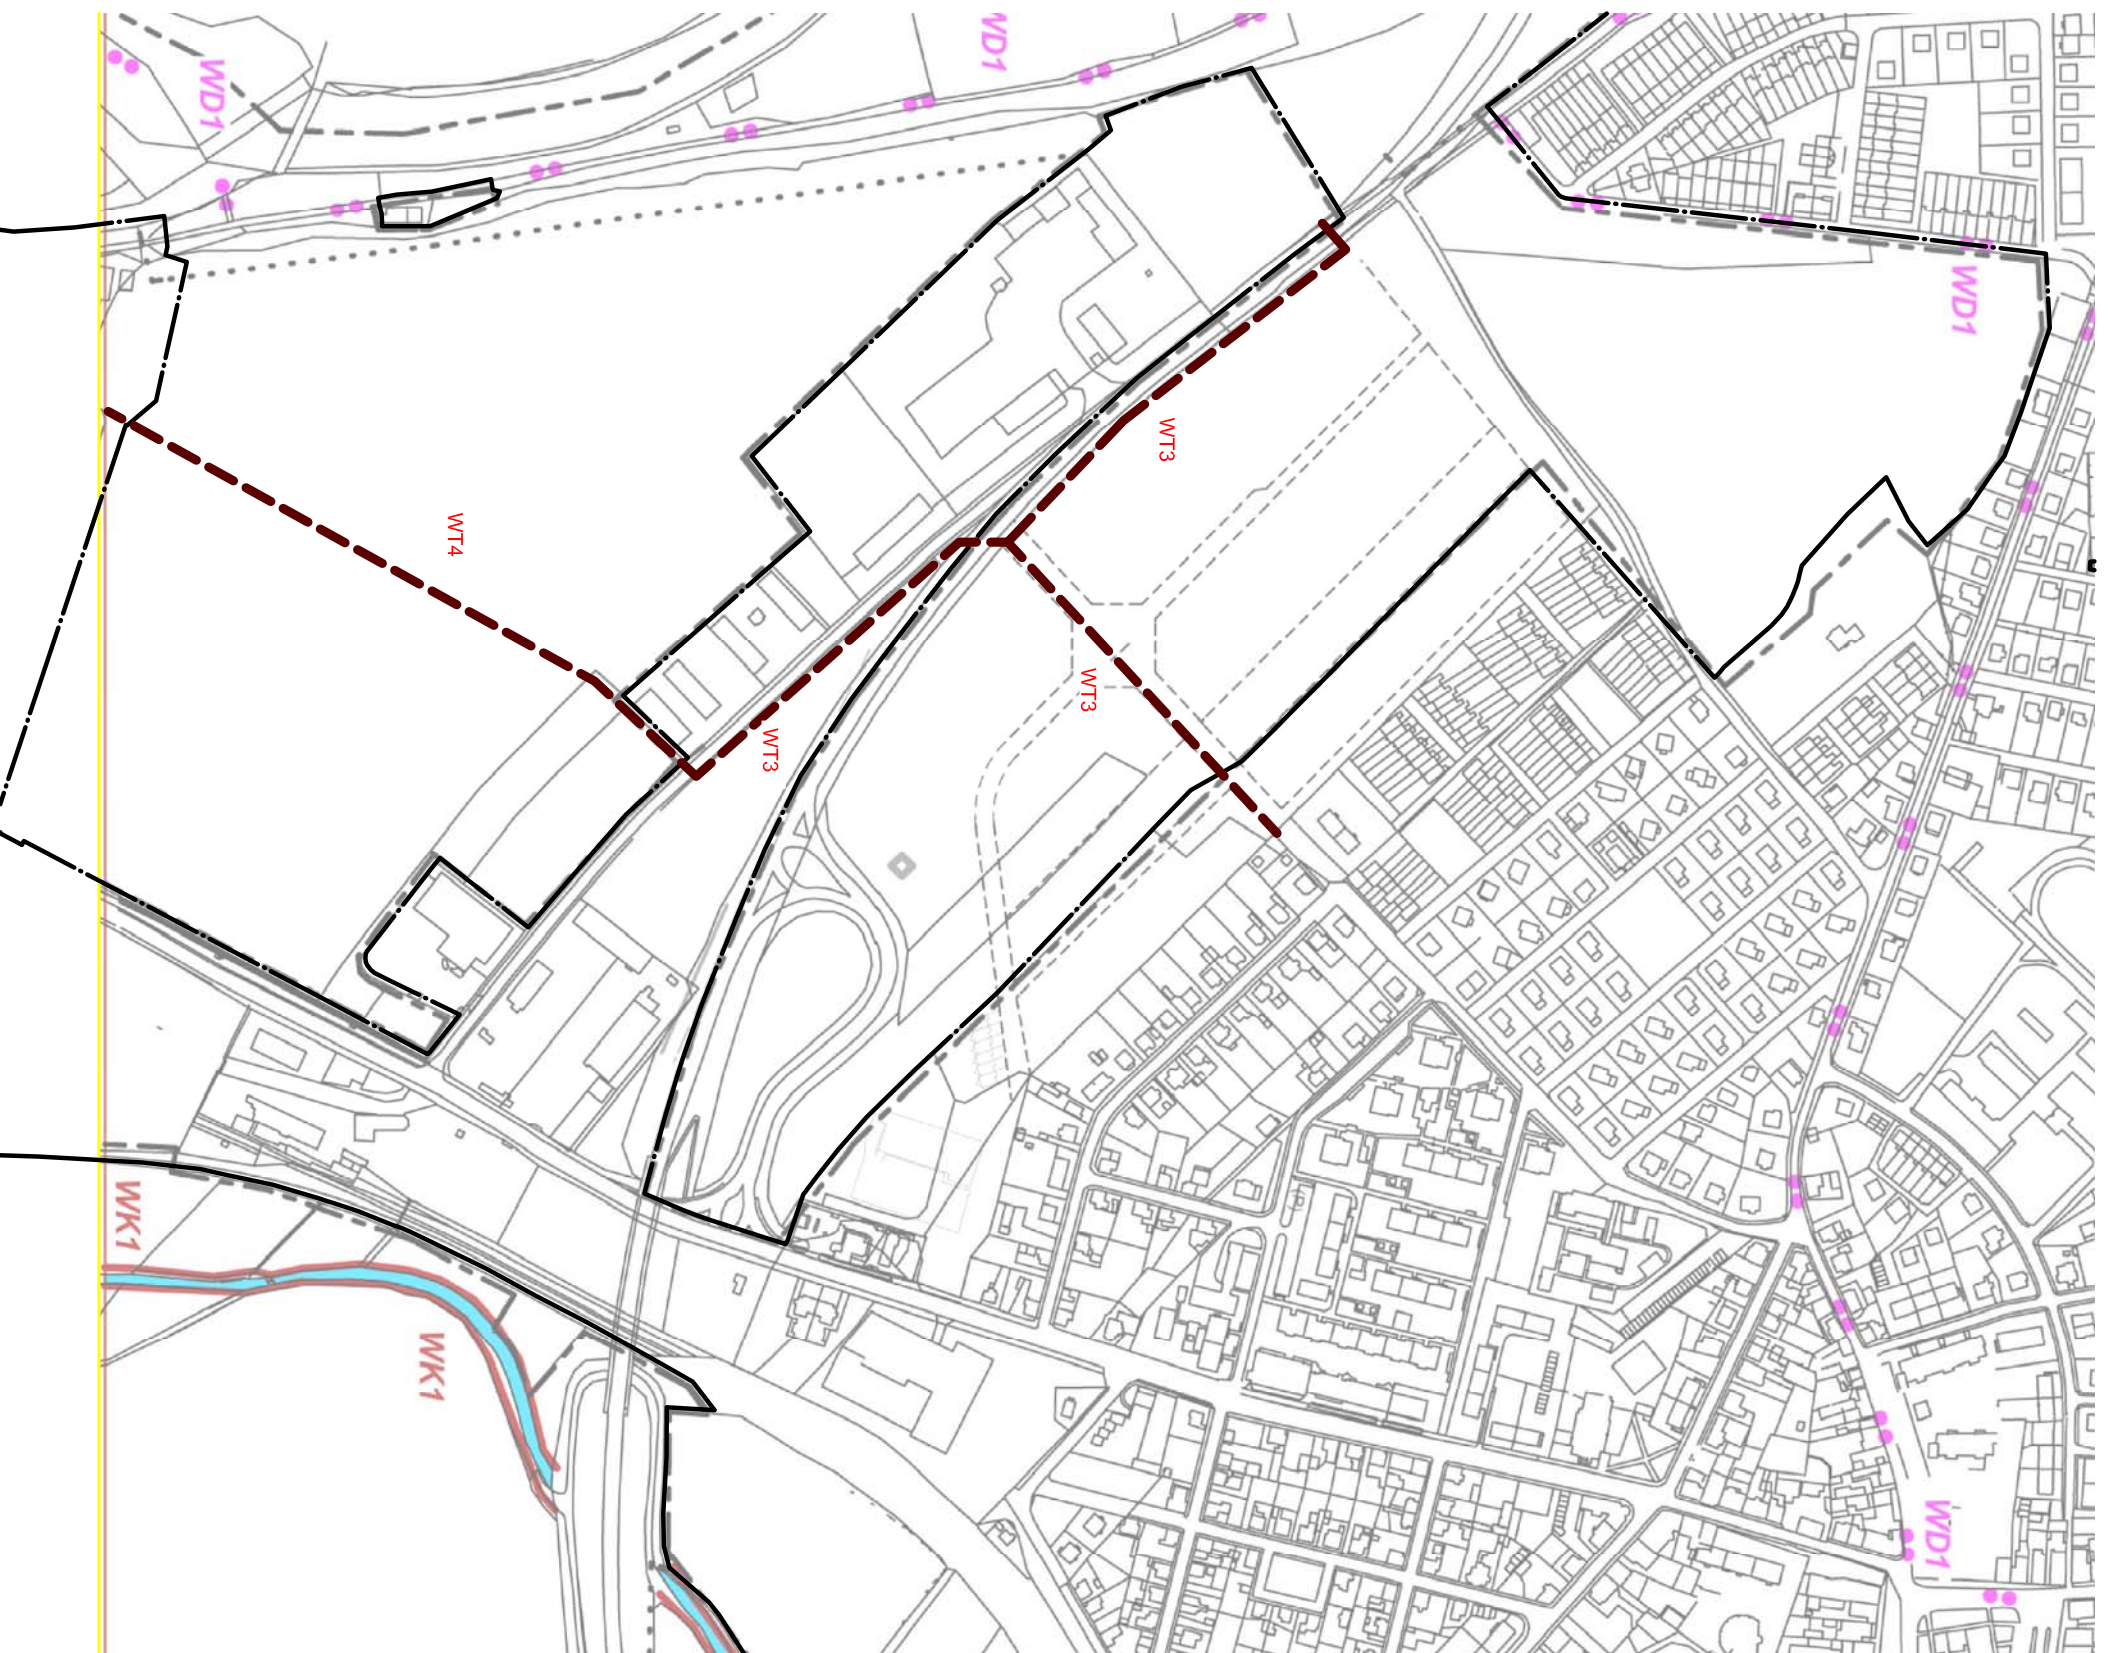

siadesign
Liberec

projekt / project:

ZMĚNA Č. IV ÚP OBCE MNICHOVO HRADIŠTĚ

název výkresu / drawing title:

VEŘEJNĚ PROSPĚŠNÉ STAVBY
K.Ú.MNICHOVO_HRADIŠTĚ

mřítko / scale:

1:5000

datum / date:

04/2010

č. výkresu / drawing no.:

3/E