


LEGENDA - VÝKRES PŘEDPOKLÁDANÝCH ZÁBORŮ PŮDNÍHO FONDU

STAV		NAVRH	STAV
---	HRANICE KATASTRÁLNÍ	—	ZASTAVĚNÉ ÚZEMÍ K 1.5.2009
—	ZASTAVĚNÉ ÚZEMÍ K 1.5.2009	ZASTAVITELNÉ PLOCHY ÚPO 1.a.2. ZMĚNA ÚPO
.....	ZASTAVITELNÉ PLOCHY ÚPO 1.a.2. ZMĚNA ÚPO	ZASTAVITELNÉ PLOCHY - 3.ZMĚNA
.....	PROTIPROUDNOUJÁ OPATŘENÍ TOKU VESELKA	TRASA CYKLOSTEJKY GREENWAY JIZERA
.....	HRANICE BPEJ	HRANICE BPEJ
.....	KOD BPEJ	KOD BPEJ
.....	TRÍDA OCHRANY ZPF	TRÍDA OCHRANY ZPF
.....	INŽENÝRSKÉ SÍŤE- STAV	HRANICE ZATOPOVÉHO ÚZEMÍ
.....	HRANICE ZATOPOVÉHO ÚZEMÍ	HRANICE PHO
.....	HRANICE PHO	PODDOLOVANÉ ÚZEMÍ
.....	PODDOLOVANÉ ÚZEMÍ	DRUH POZEMKU
.....	ORNÁ PŮDA	ZAHŘADY, SADY, ZAHŘAD. KOLONIE
.....	ZAHŘADY, SADY, ZAHŘAD. KOLONIE	LOUKY, PASTVINY
.....	LOUKY, PASTVINY	LESNÍ PŮDA
.....	LESNÍ PŮDA	OSTATNÍ NEZEMĚDĚLSKÉ POZEMKY
.....	OSTATNÍ NEZEMĚDĚLSKÉ POZEMKY	ODVODNĚNÝ POZEMEK
.....	ODVODNĚNÝ POZEMEK	AREÁLY ZEMĚDĚLSKÉ VÝROBY
.....	AREÁLY ZEMĚDĚLSKÉ VÝROBY	PHO CHOVU ZVÍŘAT
.....	PHO CHOVU ZVÍŘAT	OCHRANA PŘÍRODY, KRAJINY A ÚSES
.....	OCHRANA PŘÍRODY, KRAJINY A ÚSES	HRANICE CHKO
.....	HRANICE CHKO	ZYLAŠTE OCHRANĚNÁ ÚZEMÍ (PR, PP)
.....	ZYLAŠTE OCHRANĚNÁ ÚZEMÍ (PR, PP)	VYZNAMANÝ KRAJINNÝ PŘEVK
.....	VYZNAMANÝ KRAJINNÝ PŘEVK	NADREGIONÁLNÍ BIOCENTRUM VYMEZENÉ
.....	NADREGIONÁLNÍ BIOCENTRUM VYMEZENÉ	REGIONÁLNÍ BIOCENTRUM VYMEZENÉ
.....	REGIONÁLNÍ BIOCENTRUM VYMEZENÉ	LOKÁLNÍ BIOCENTRUM VYMEZENÉ
.....	LOKÁLNÍ BIOCENTRUM VYMEZENÉ	REGIONÁLNÍ BIOCENTRUM NAVRŽENÉ
.....	REGIONÁLNÍ BIOCENTRUM NAVRŽENÉ	LOKÁLNÍ BIOCENTRUM NAVRŽENÉ
.....	LOKÁLNÍ BIOCENTRUM NAVRŽENÉ	NADREGIONÁLNÍ BIOKORIDOR VYMEZENÝ
.....	NADREGIONÁLNÍ BIOKORIDOR VYMEZENÝ	LOKÁLNÍ BIOKORIDOR VYMEZENÝ
.....	LOKÁLNÍ BIOKORIDOR VYMEZENÝ	LOKÁLNÍ BIOKORIDOR NAVRŽENÝ
.....	LOKÁLNÍ BIOKORIDOR NAVRŽENÝ	INTERAKČNÍ PŘEVK FUNKČNÍ
.....	INTERAKČNÍ PŘEVK FUNKČNÍ	INTERAKČNÍ PŘEVK NAVRŽENÝ
.....	INTERAKČNÍ PŘEVK NAVRŽENÝ	PAMÁTNÝ STROM

LEGENDA ZMĚNY Č. IV

—	ZASTAVĚNÉ ÚZEMÍ K 1.4.2010
—	ZNAČENÍ ZMĚN
—	SJEDNOCENÍ PLOCH S ROZDILNÝM ZPŮSOBEM VYUŽITÍ

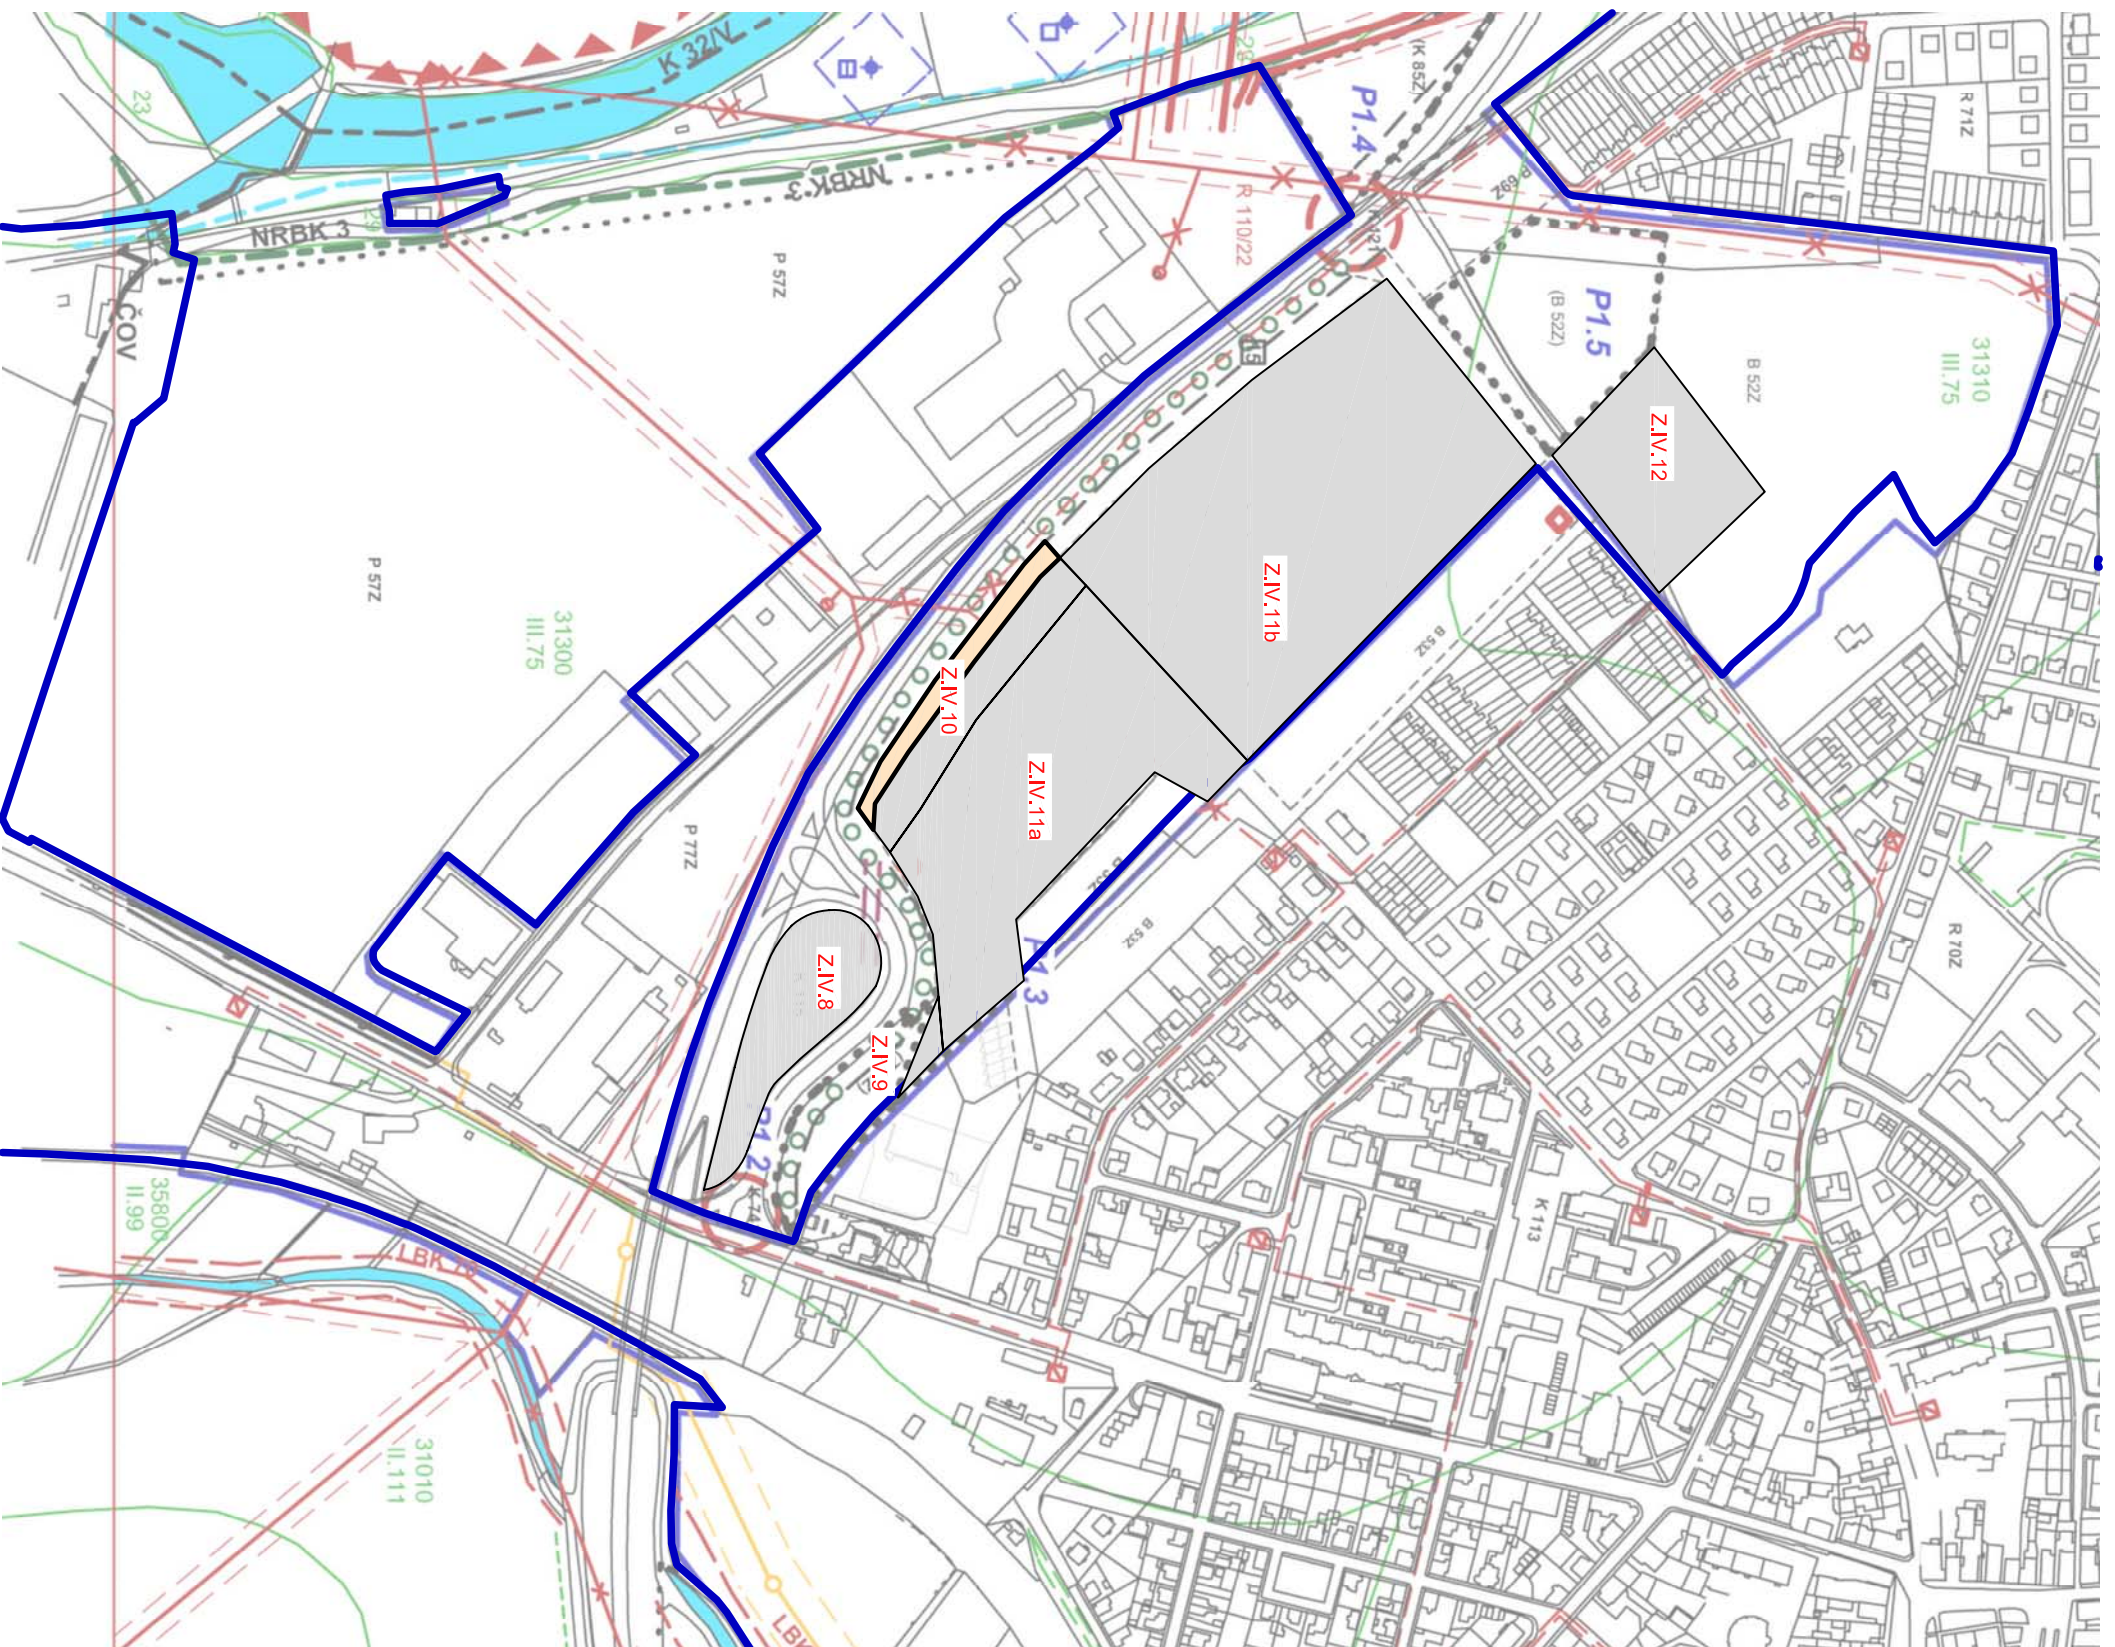

siadesign <small>Liberec</small>		projekt / project:	ZMĚNA Č. IV ÚP OBCE MNICHOVO HRADIŠTĚ
název výkresu / drawing title:		PŘEDPOKLÁDANÝ ZÁBOR PŮDNÍHO FONDU K Ú.MNICHOVO_HRADIŠTĚ	
mřítko / scale:	1:5000	datum / date:	04/2010
		č. výkresu / drawing no.:	5/E